




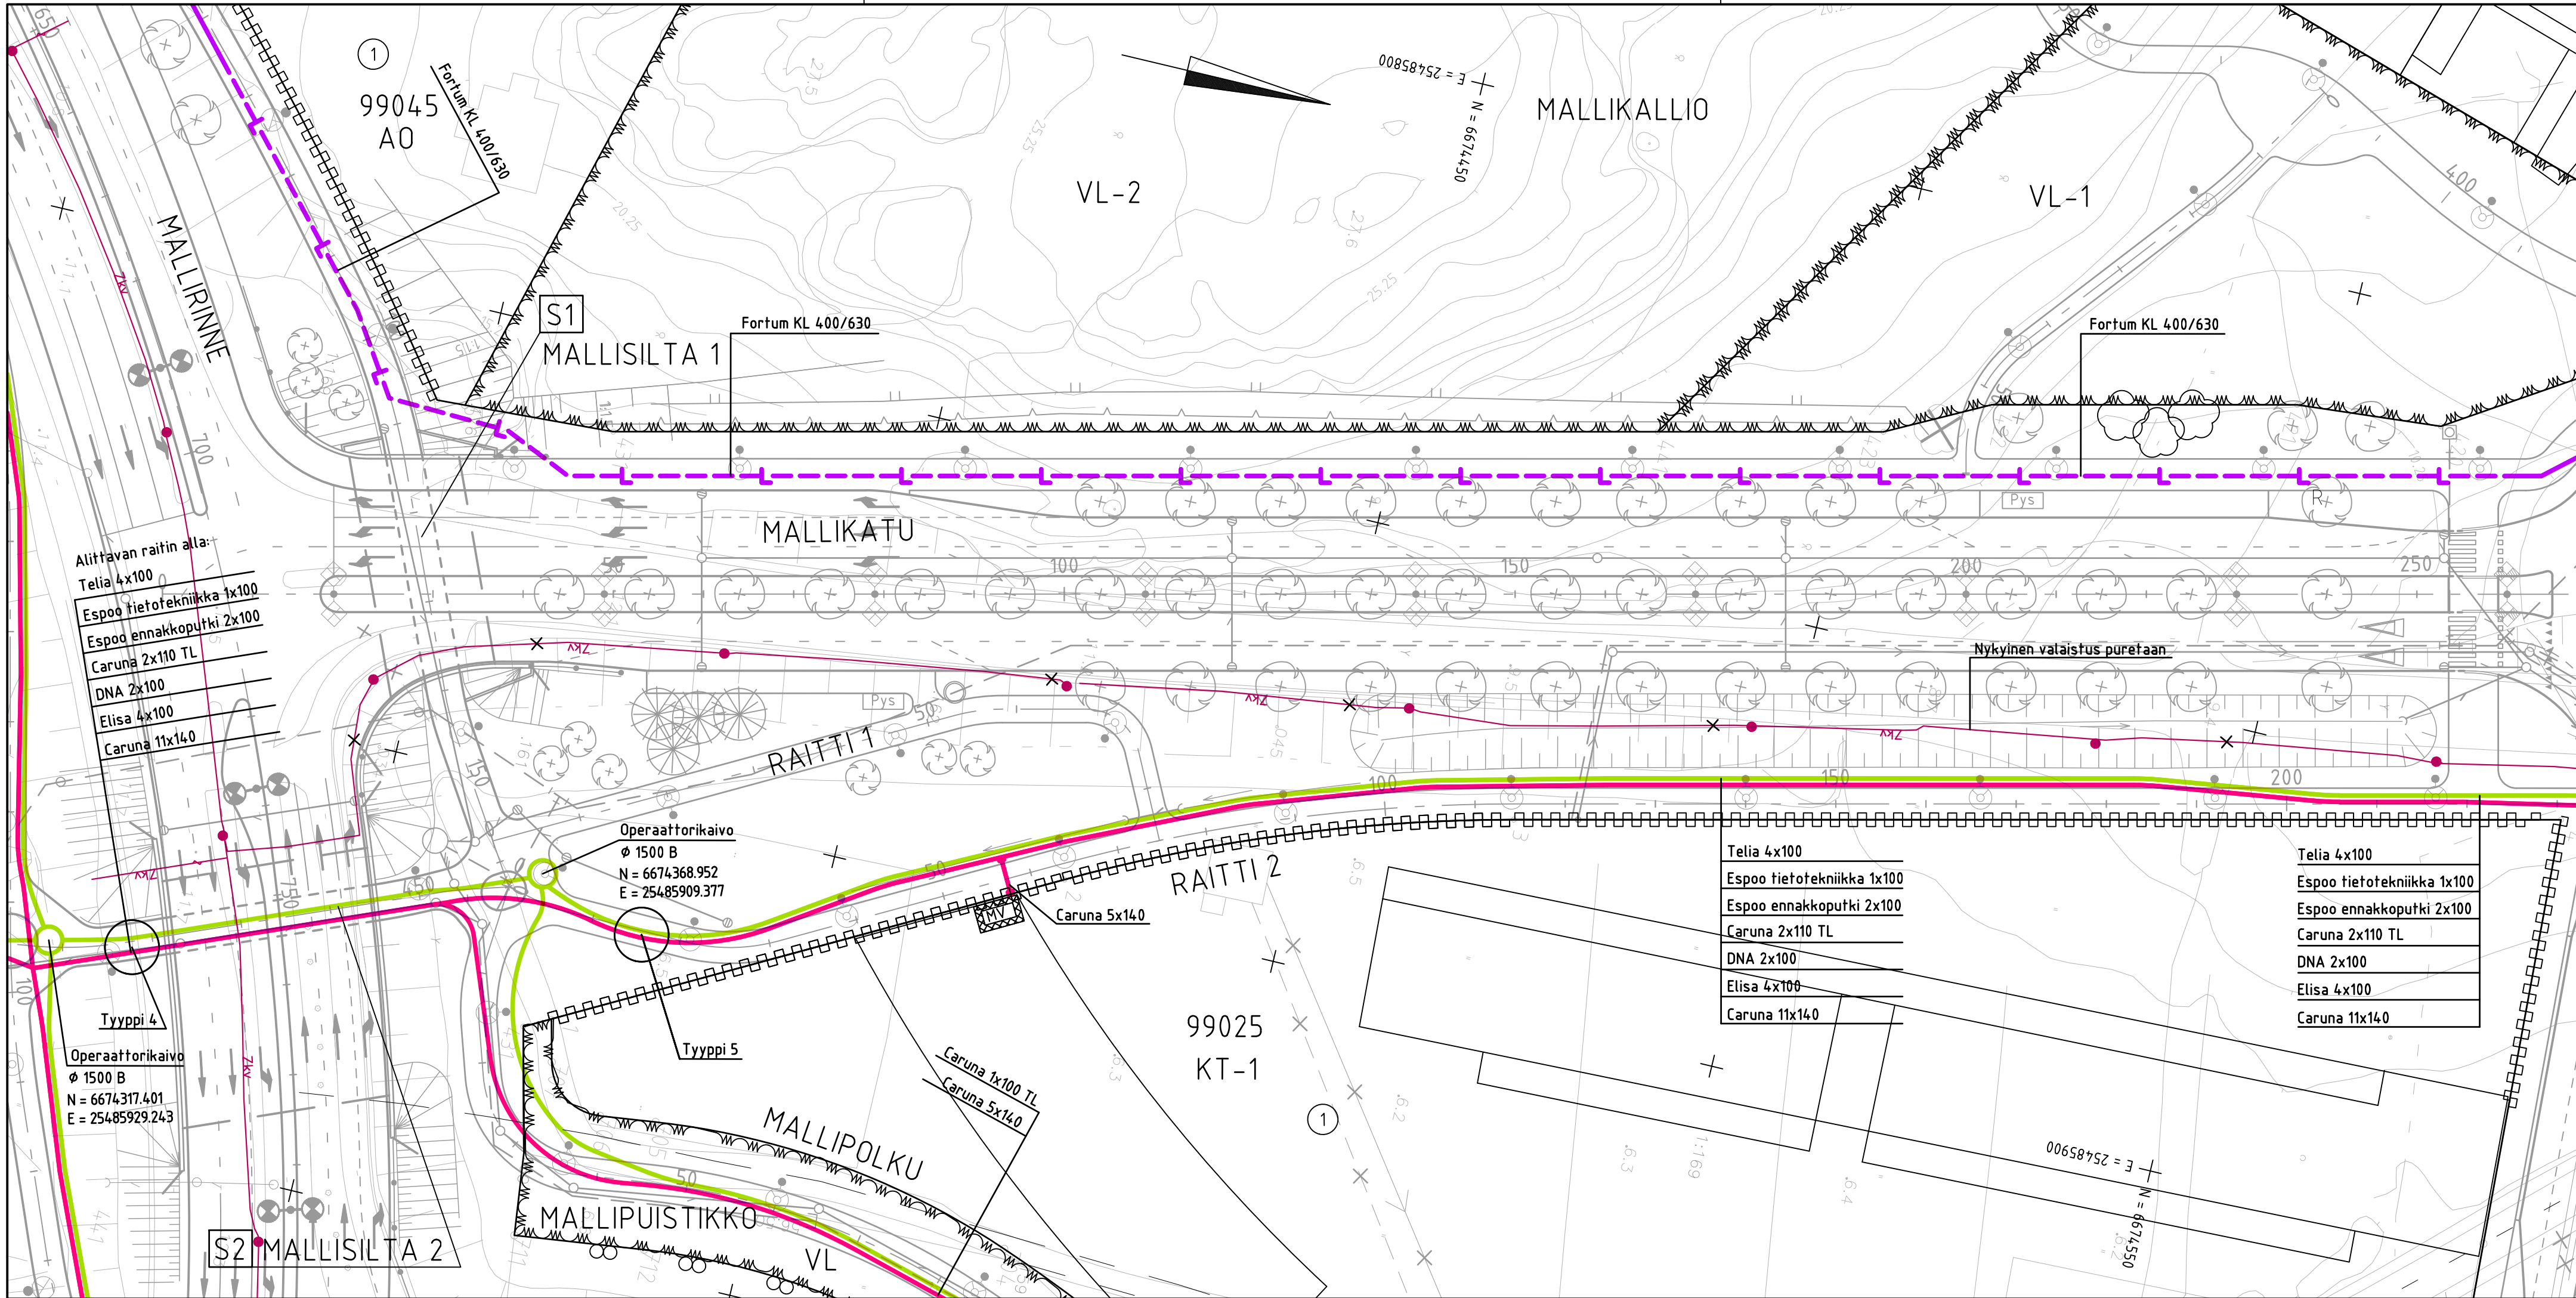

TYYPPI 4 (Sillan alla)

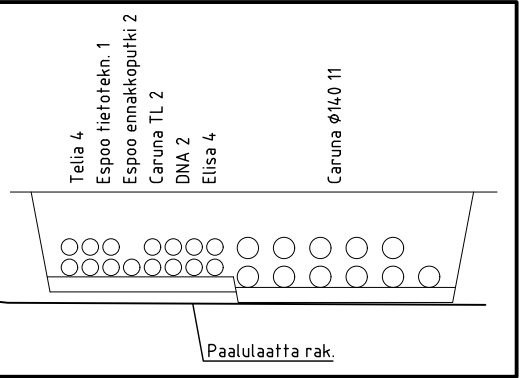


TYYPPI 5

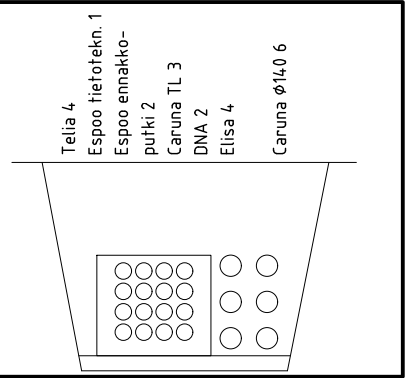

- Valaistus erillisen suunnitelman mukaan
- Liikennevalokaapelit ja -suojaputket (LIVA) erillisen suunnitelman mukaan
- Fortumin kaukolämpölinja erillisen suunnitelman mukaan.

- Carunan Ø140 putket eivät kulje operaattorikaivojen kautta

- Kaukolämpö
- Telekaapeli
- Sähkökaapeli
- Muuntamovaraus. Lopullinen sijainti varmistetaan korttelisuunnittelun yhteydessä.

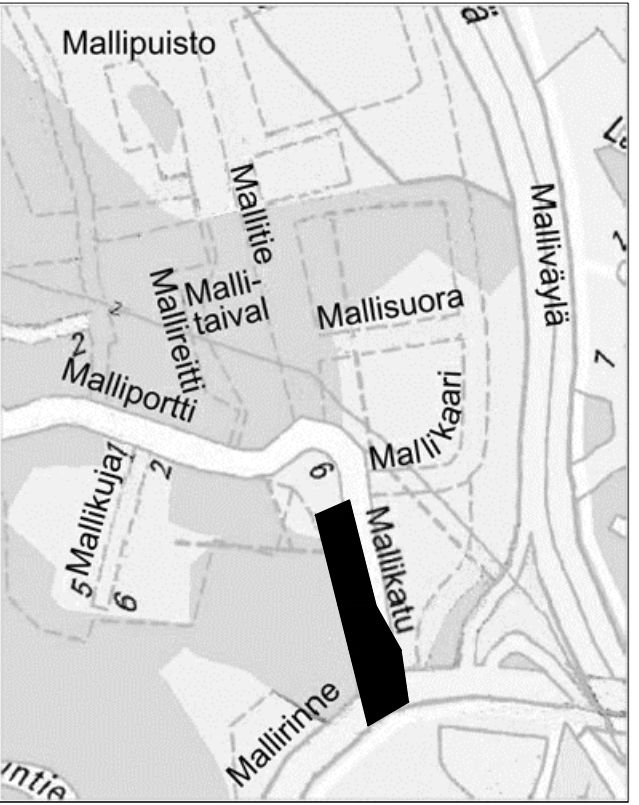

C	H	S	T/H
B	H	S	T/H
A	H	S	T/H
ESPOON KAUPUNKI KAUPUNKITEKNIKAN KESKUS		ESBO STAD STADSTEKNIKCENTRALEN	PIIRI: SUUNN. TARK. HYV. PPK TELA
ALUE	KAAVA KAAVA-ALUE II	KAUP.OSA 99 ESPOONKYLÄ	2.1.2017 Taina Tarkastaja 2.1.2017 Heli Hyväksyjä
NIMI	MALLIKATU SÄHKÖ- JA PUHELINKAAPELIDEN SEKÄ -JOHTOJEN TILAVARAUSSUUNNITELMA		KLEHTI LITTYV XXX
AIHE	KAAPELI		PROAVA KOORDINATIT 1:500 ETRS-GK25 Koordinaattijärjestelmä N2000
PIIR. LAJI	ASEMAPIIRUSTUS		6034/700
HSY:n vesihuolto PL 100 00066 HSY p.09) 15611		NRO	REV.HYV. REV.TARK. HYV. TARK.
GT	GEOTEKNIIKKA- YKSIKKÖ	KONS.	KONS. RAMBOLL 1.1.2017
SUUNN.			SUUNN. Sulo Suunnittelija
TARK.			TARK. Kosti Konsultti