


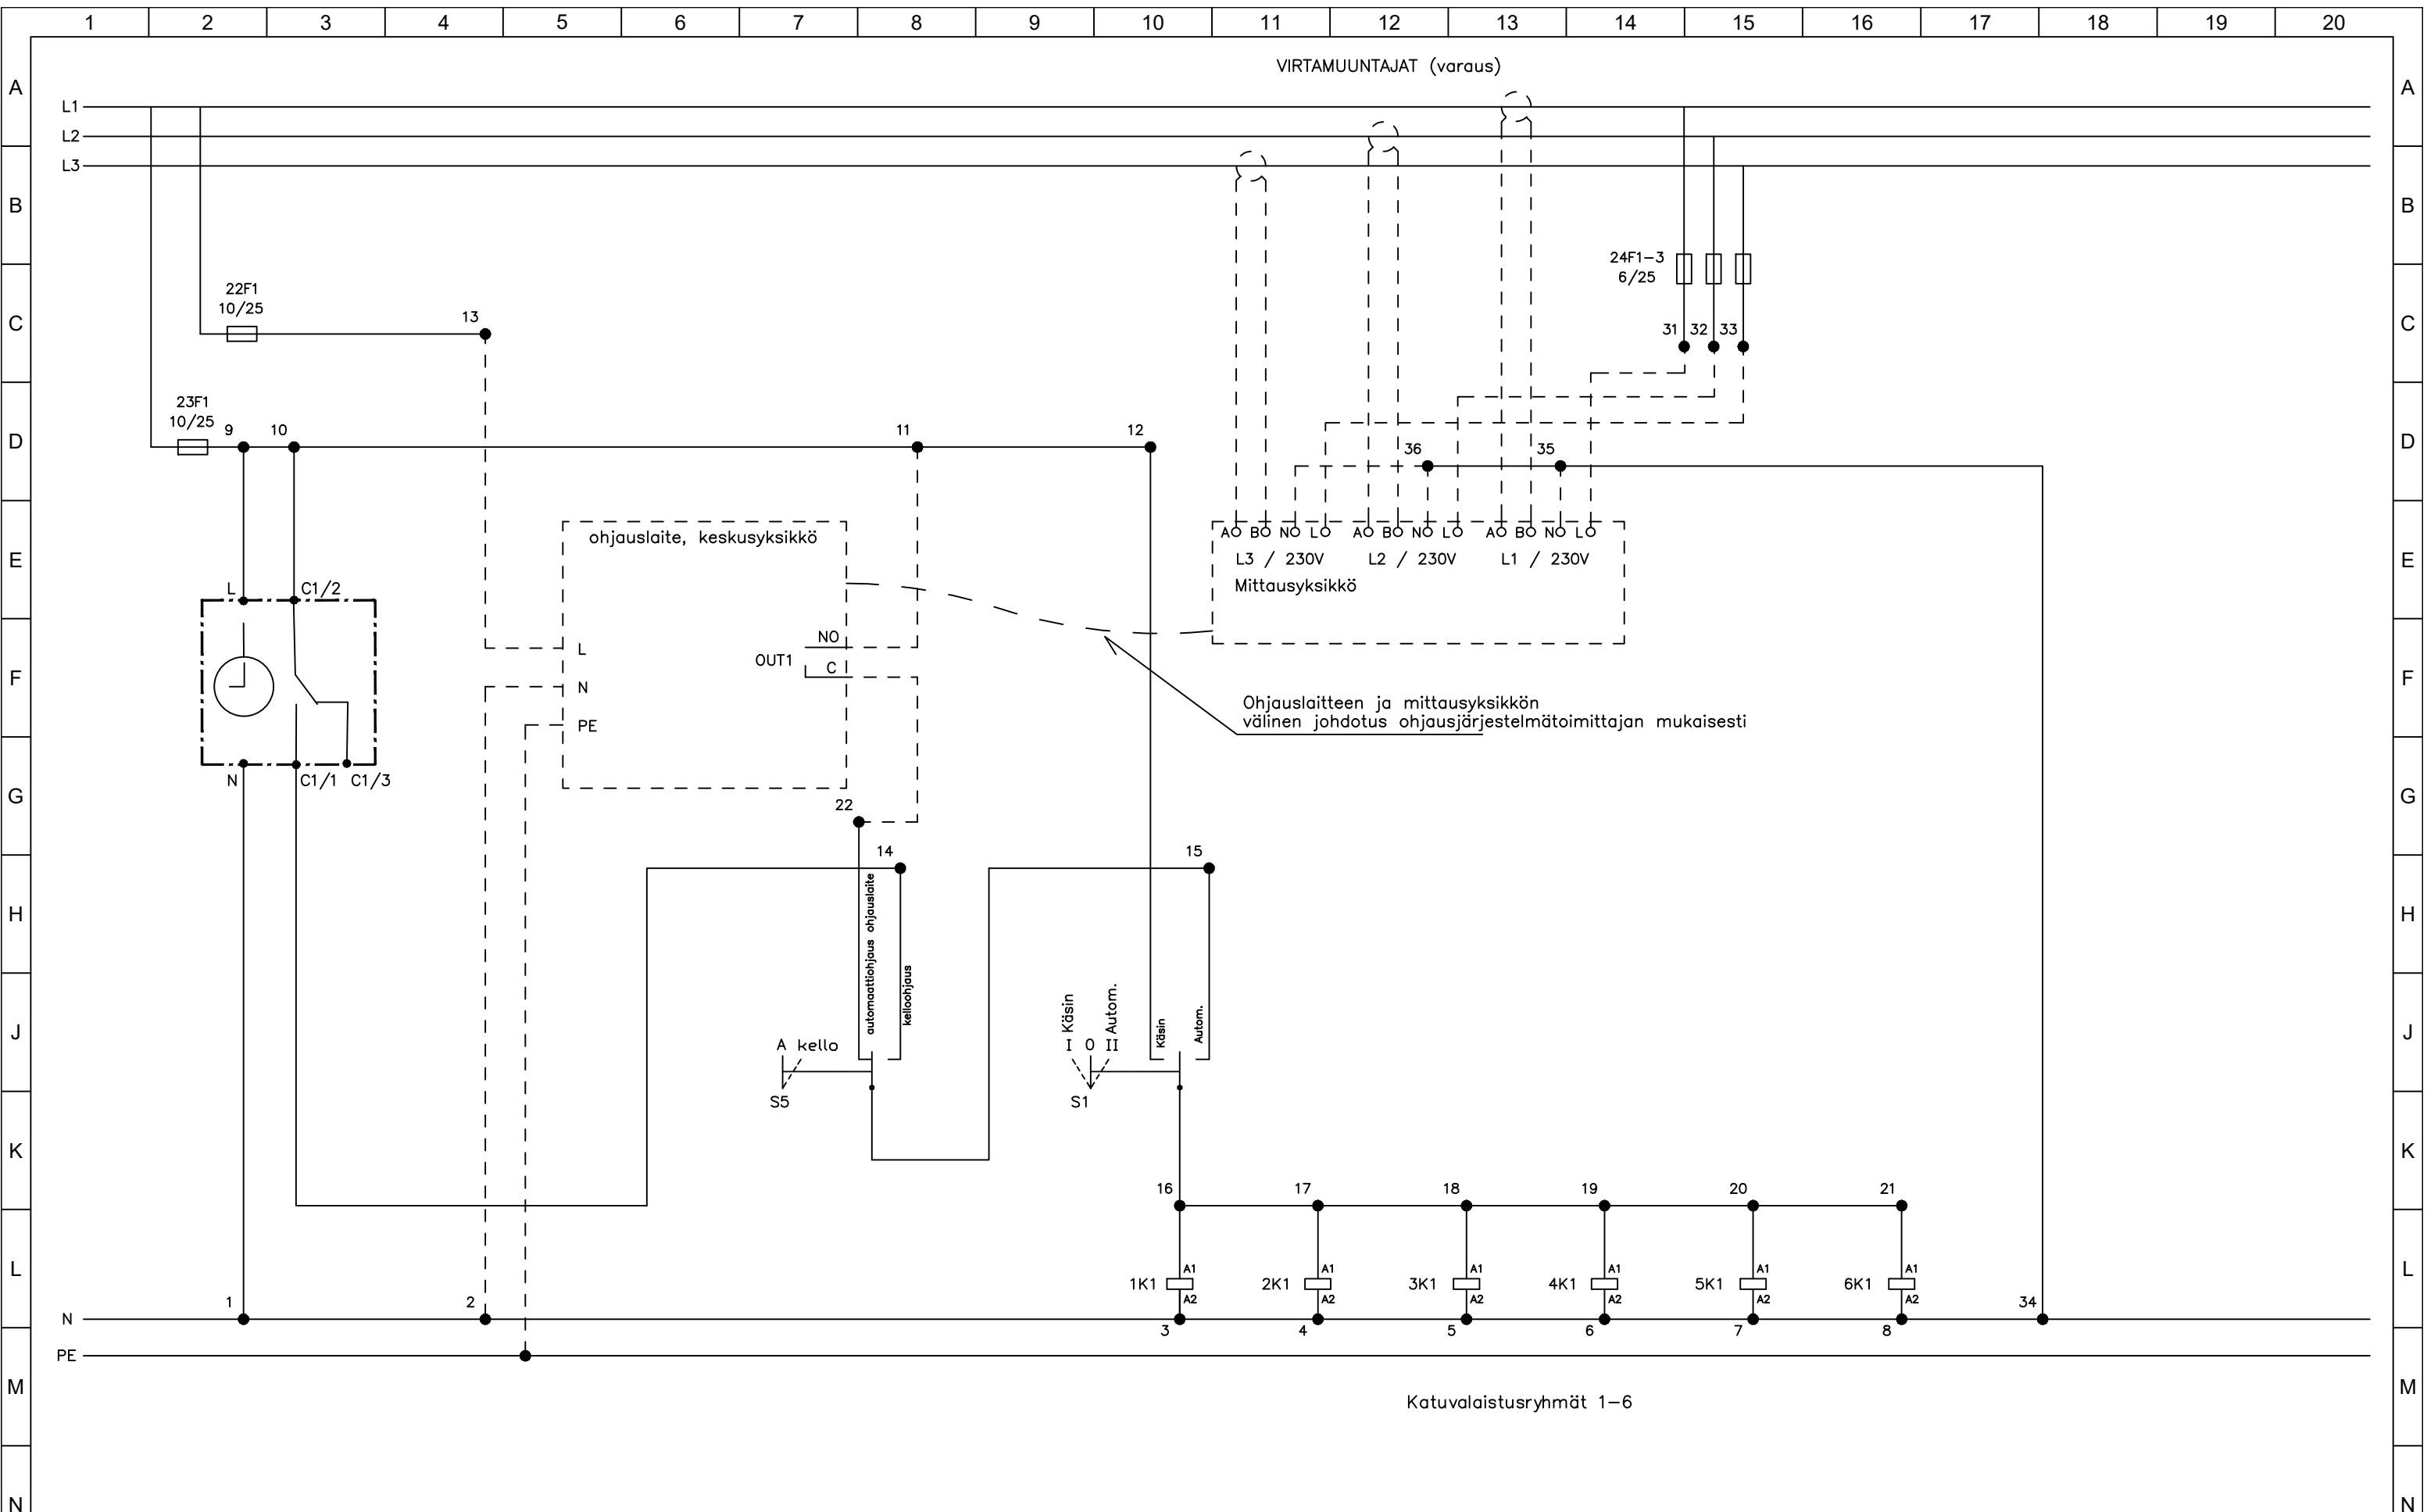

Suomen Energia-Urakointi Oy

Suunn. ELu 16.1.2025

Tark.

Hyv.

RAKENNUSKOHTEN NIMI JA OSOITE

—

ESPOON KAUPUNKI

PIIRUSTUKSEN SISÄLTÖ

ULKOVALAISTUSKESKUS
VALAISTUKSEN OHJAUS
PIIRIKAAVIO

Lehti 1

Lehtiä 1

PIIR.NO

XXXX/XXX

Muutos

—