



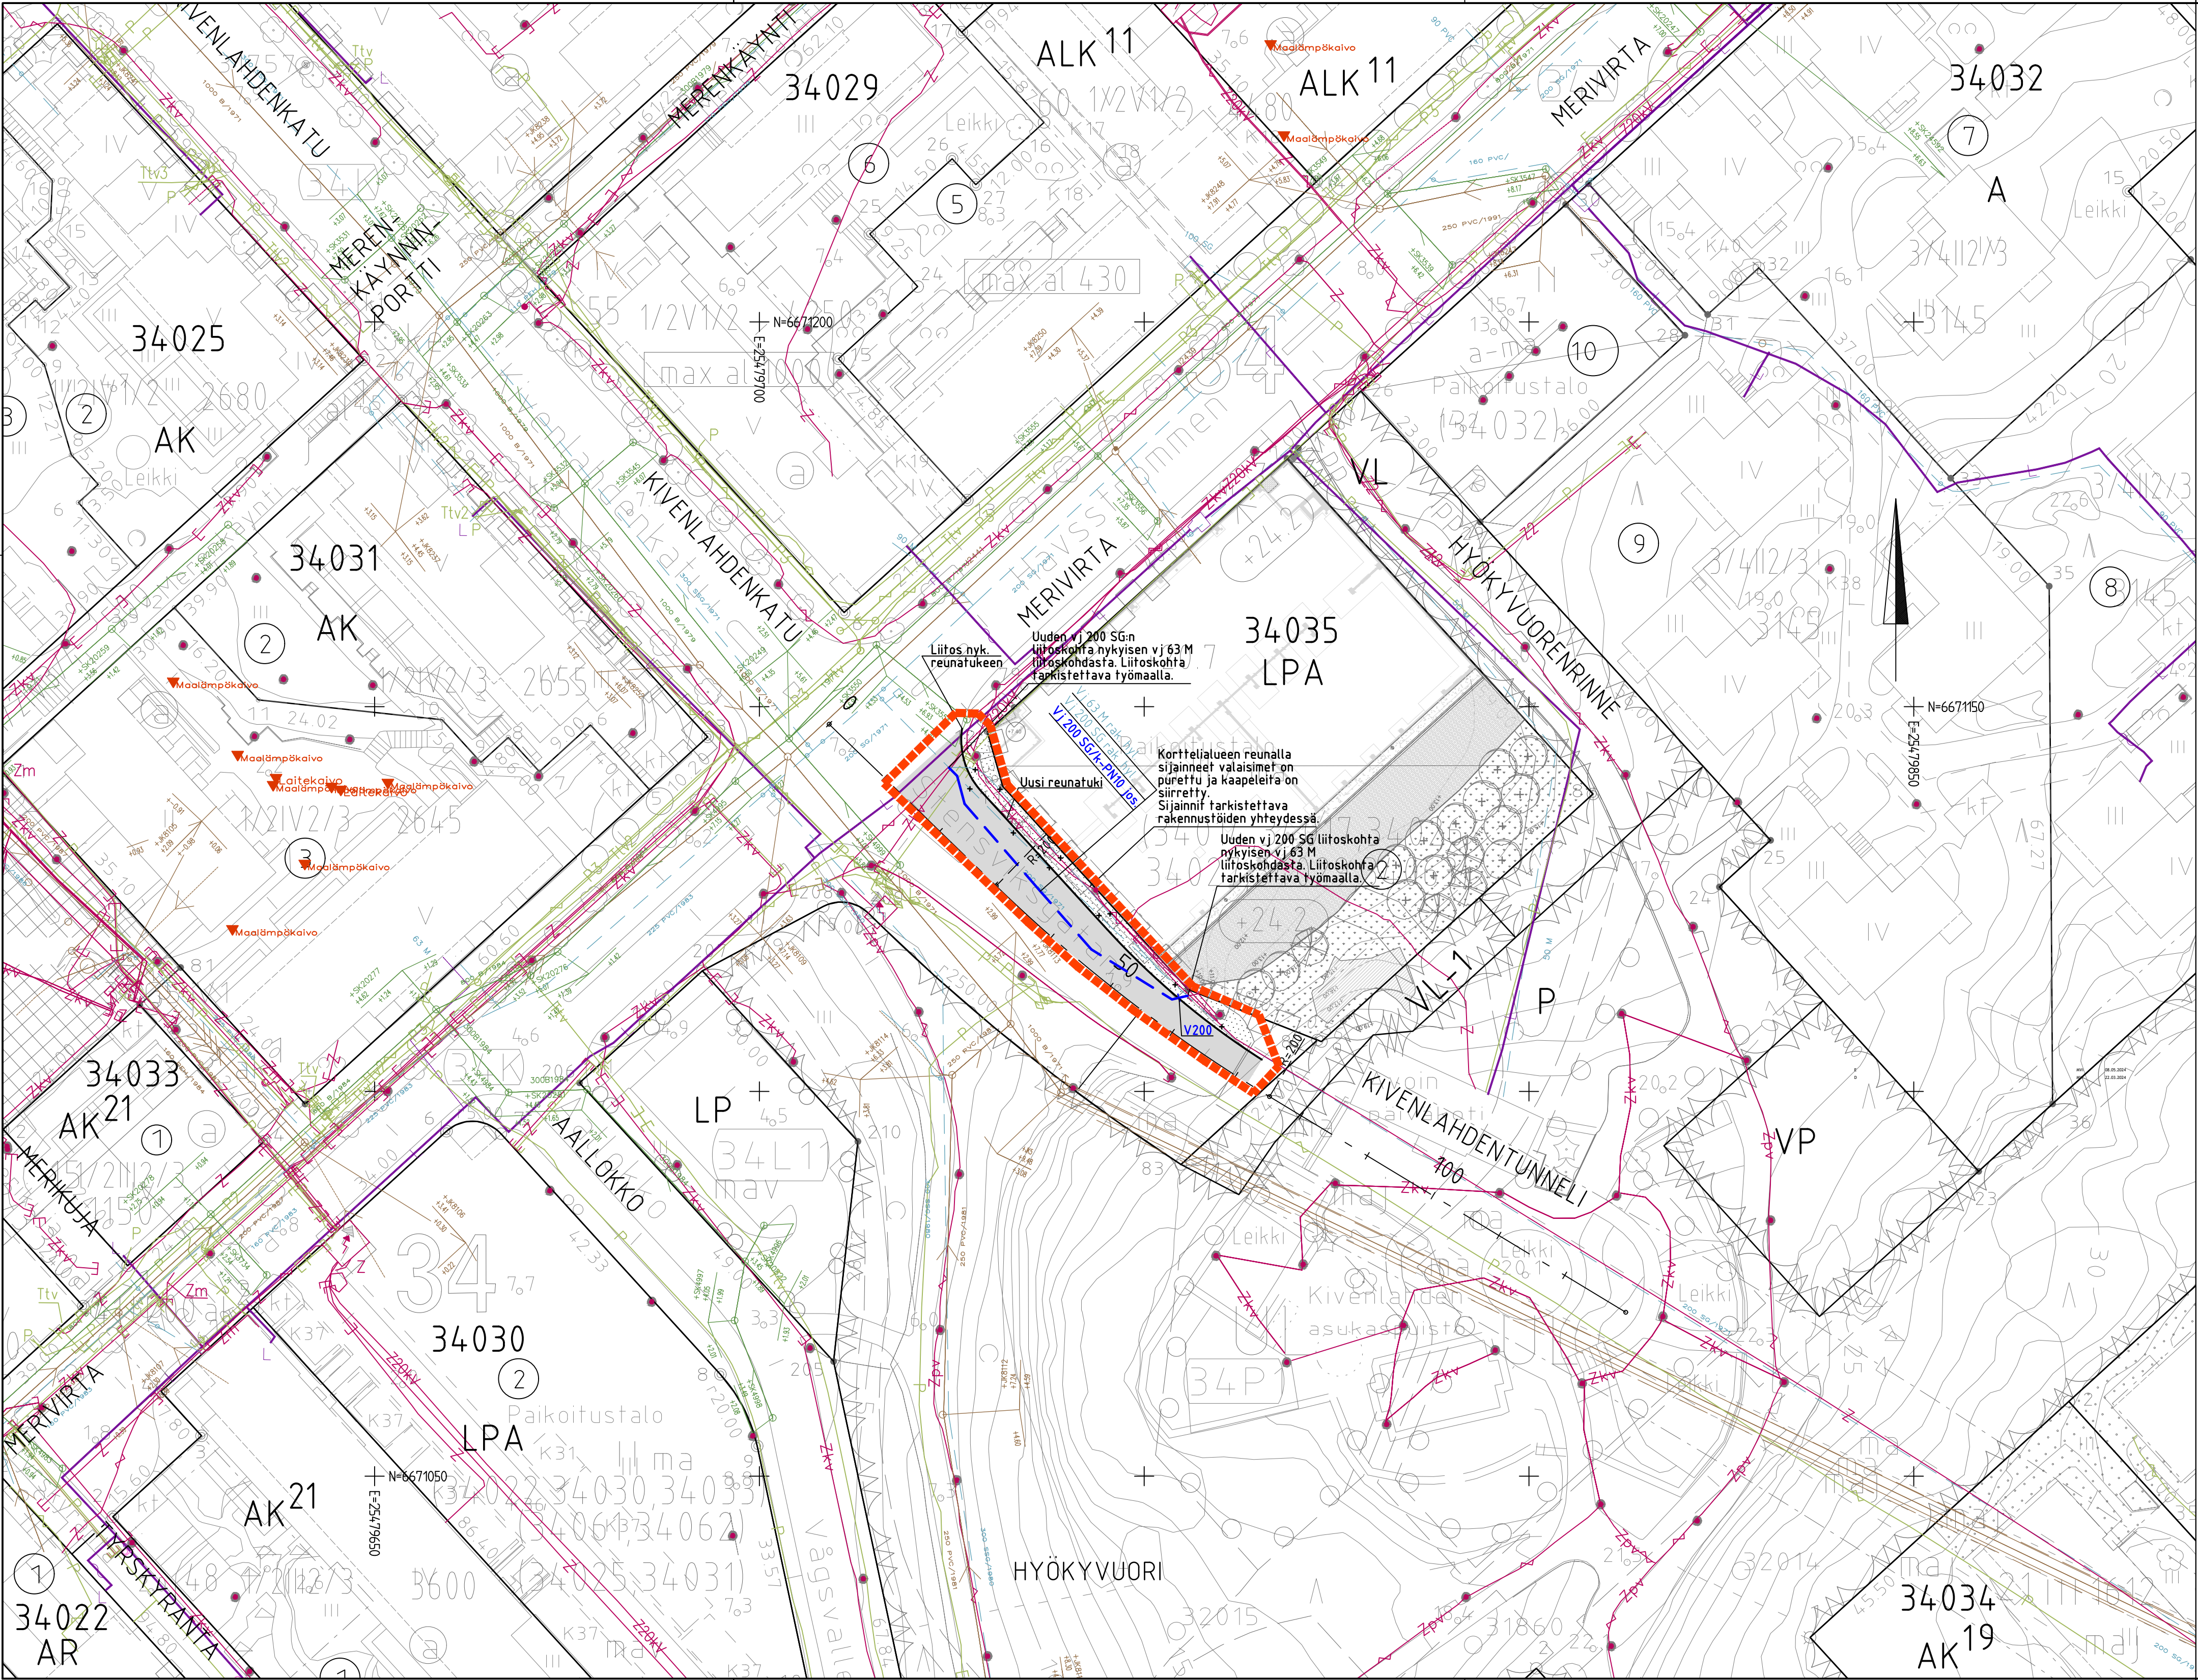

PIIRUSTUSMERKINNÄT

Likimääräinen urakka-alueen rajaus

Urakkaan kuuluvien rakennustöiden edellyttämien tilapäisten liikennejärjestelyjen edellyttämät toimenpiteet on esitetty erillisessä TLJ-suunnitelmassa.

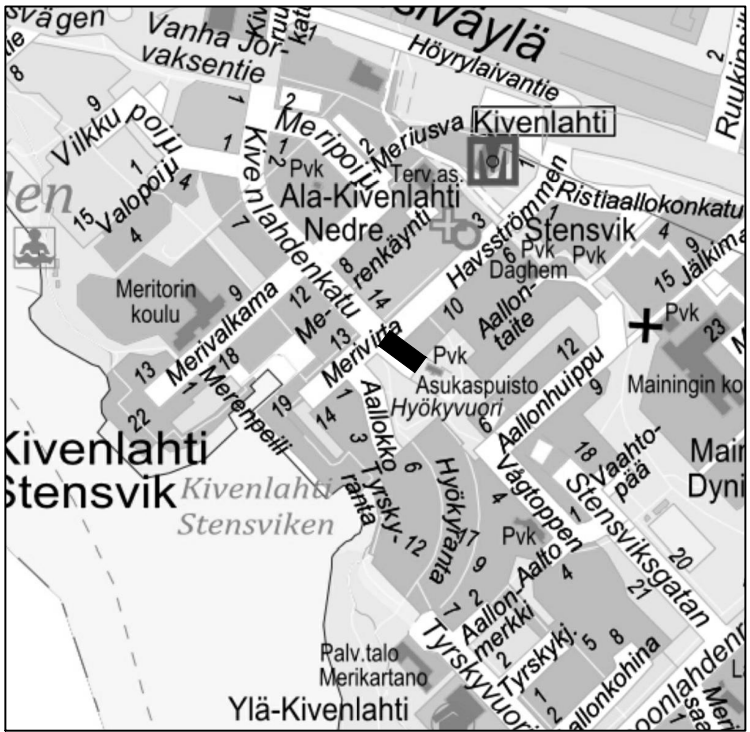

C	H	S	T/H
B	H	S	T/H
A	H	S	T/H
	ESPOON KAUPUNKI KAUPUNKITEKNIKAN KESKUS	ESBO STAD STADSTEKNIKCENTRALEN	PIIRI:
ALUE	KAAVA HYÖKYVUORENRINNE	KAUP.OSA 34 ESPOONLAHTI	SUUNN. 12.11.2024 Sirpa Salminen HYV. 15.11.2024 Heli Rautio PPK TELA
NIMI	KIVENLAHDENKADUN VESIJOHDON SIIRTO		KLINT 251 LITTYVY
AIHE	VESIHUOLTO		KAAVA 1:500 KOORD.JÄRJ. ETRS-GK25 KORKEUSJÄRJ. N2000
PIIR. LAJI	URAKKARAJAKARTTA		NRO 8049/900
GT	HSY:n vesihuolto PL 100 00066 HSY p.09) 15611	NRO	REVIIVY REVIARK HYV. TARK
SUUNN.	GEOTEKNIKA- YKSIKÖ	KONS.	KONS. RAMBOLL 6.11.2024
TARK.			SUUNN. Lauri Jauhiainen TARK. Sami Marttila