


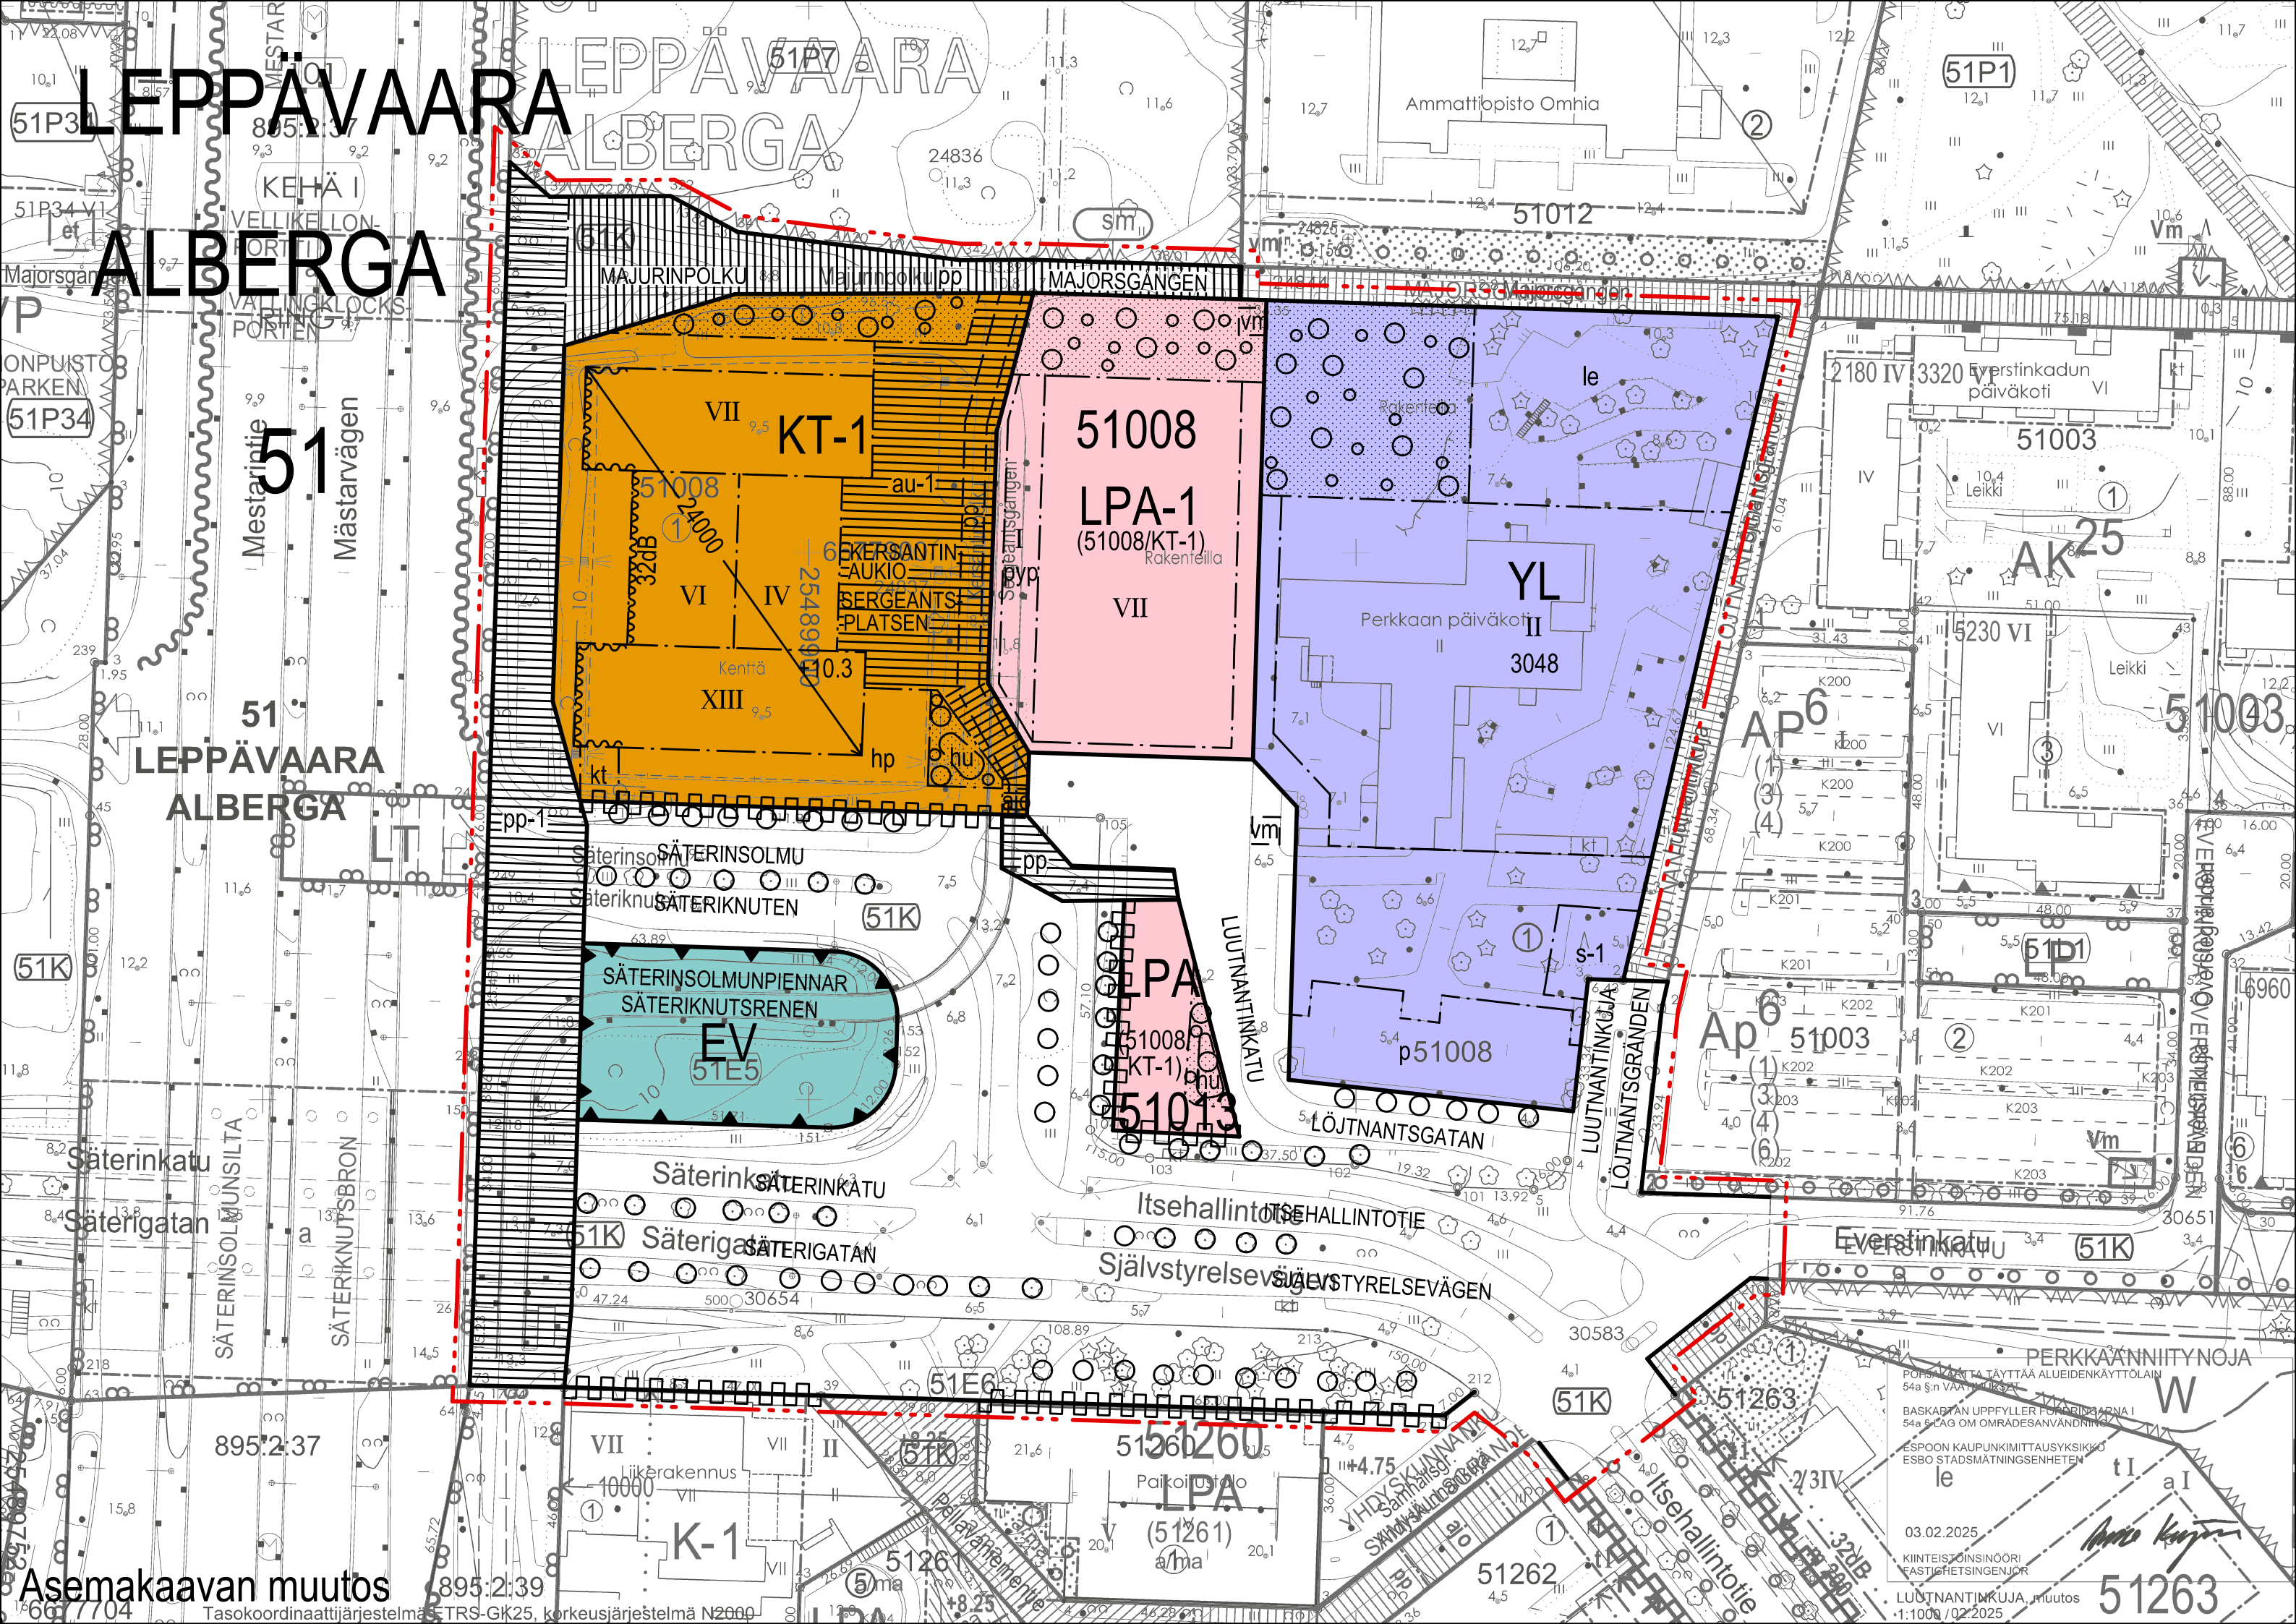

LEPPÄVAARA ALBERGA

51

LEPPÄVAARA
ALBERGA

Asemakaavan muutos

Tasokoordinaattijärjestelmä: ETRS-GK25, korkeusjärjestelmä: N2000

PERKKAÄNNITYNOJA
POHJAKARTTA TÄYTTÄÄ ALUEIDENKÄYTTÖLAIN
54a §:n VAATIMUKSET
BASKARTAN UPPPYLLER FORORDNINGARNA I
54a §:n TAG OM OMRÅDESANVÄNDNINGAR
ESPOON KAUPUNKIMITTAUSYKSIKKÖ
ESBO STADSMÄTNINGSENHETEN

03.02.2025
KIINTEISTÖINSINÖÖRI
FASTIGHETSINGENJÖR
LUUTNANTINKUJA, muutos
1:1000 / 02.2025
51263