


Koordinaattijärjestelmä ETRS-GK25FIN korkeusj. N2000	
Nähtävillä MRA 27 §	17.2.-18.3.2025
Ksl (Kaavaehdotus)	11.12.2024-29.1.2025
Nähtävillä MRA 30 §	15.4.-20.5.2019
Ksj (OAS)	15.3.2019
Käsittelyt	Muutokset
Piir.nro	Alue
7516	220214
Päiväty	Asianro
11.12.2024	2241/10.02.03/2024

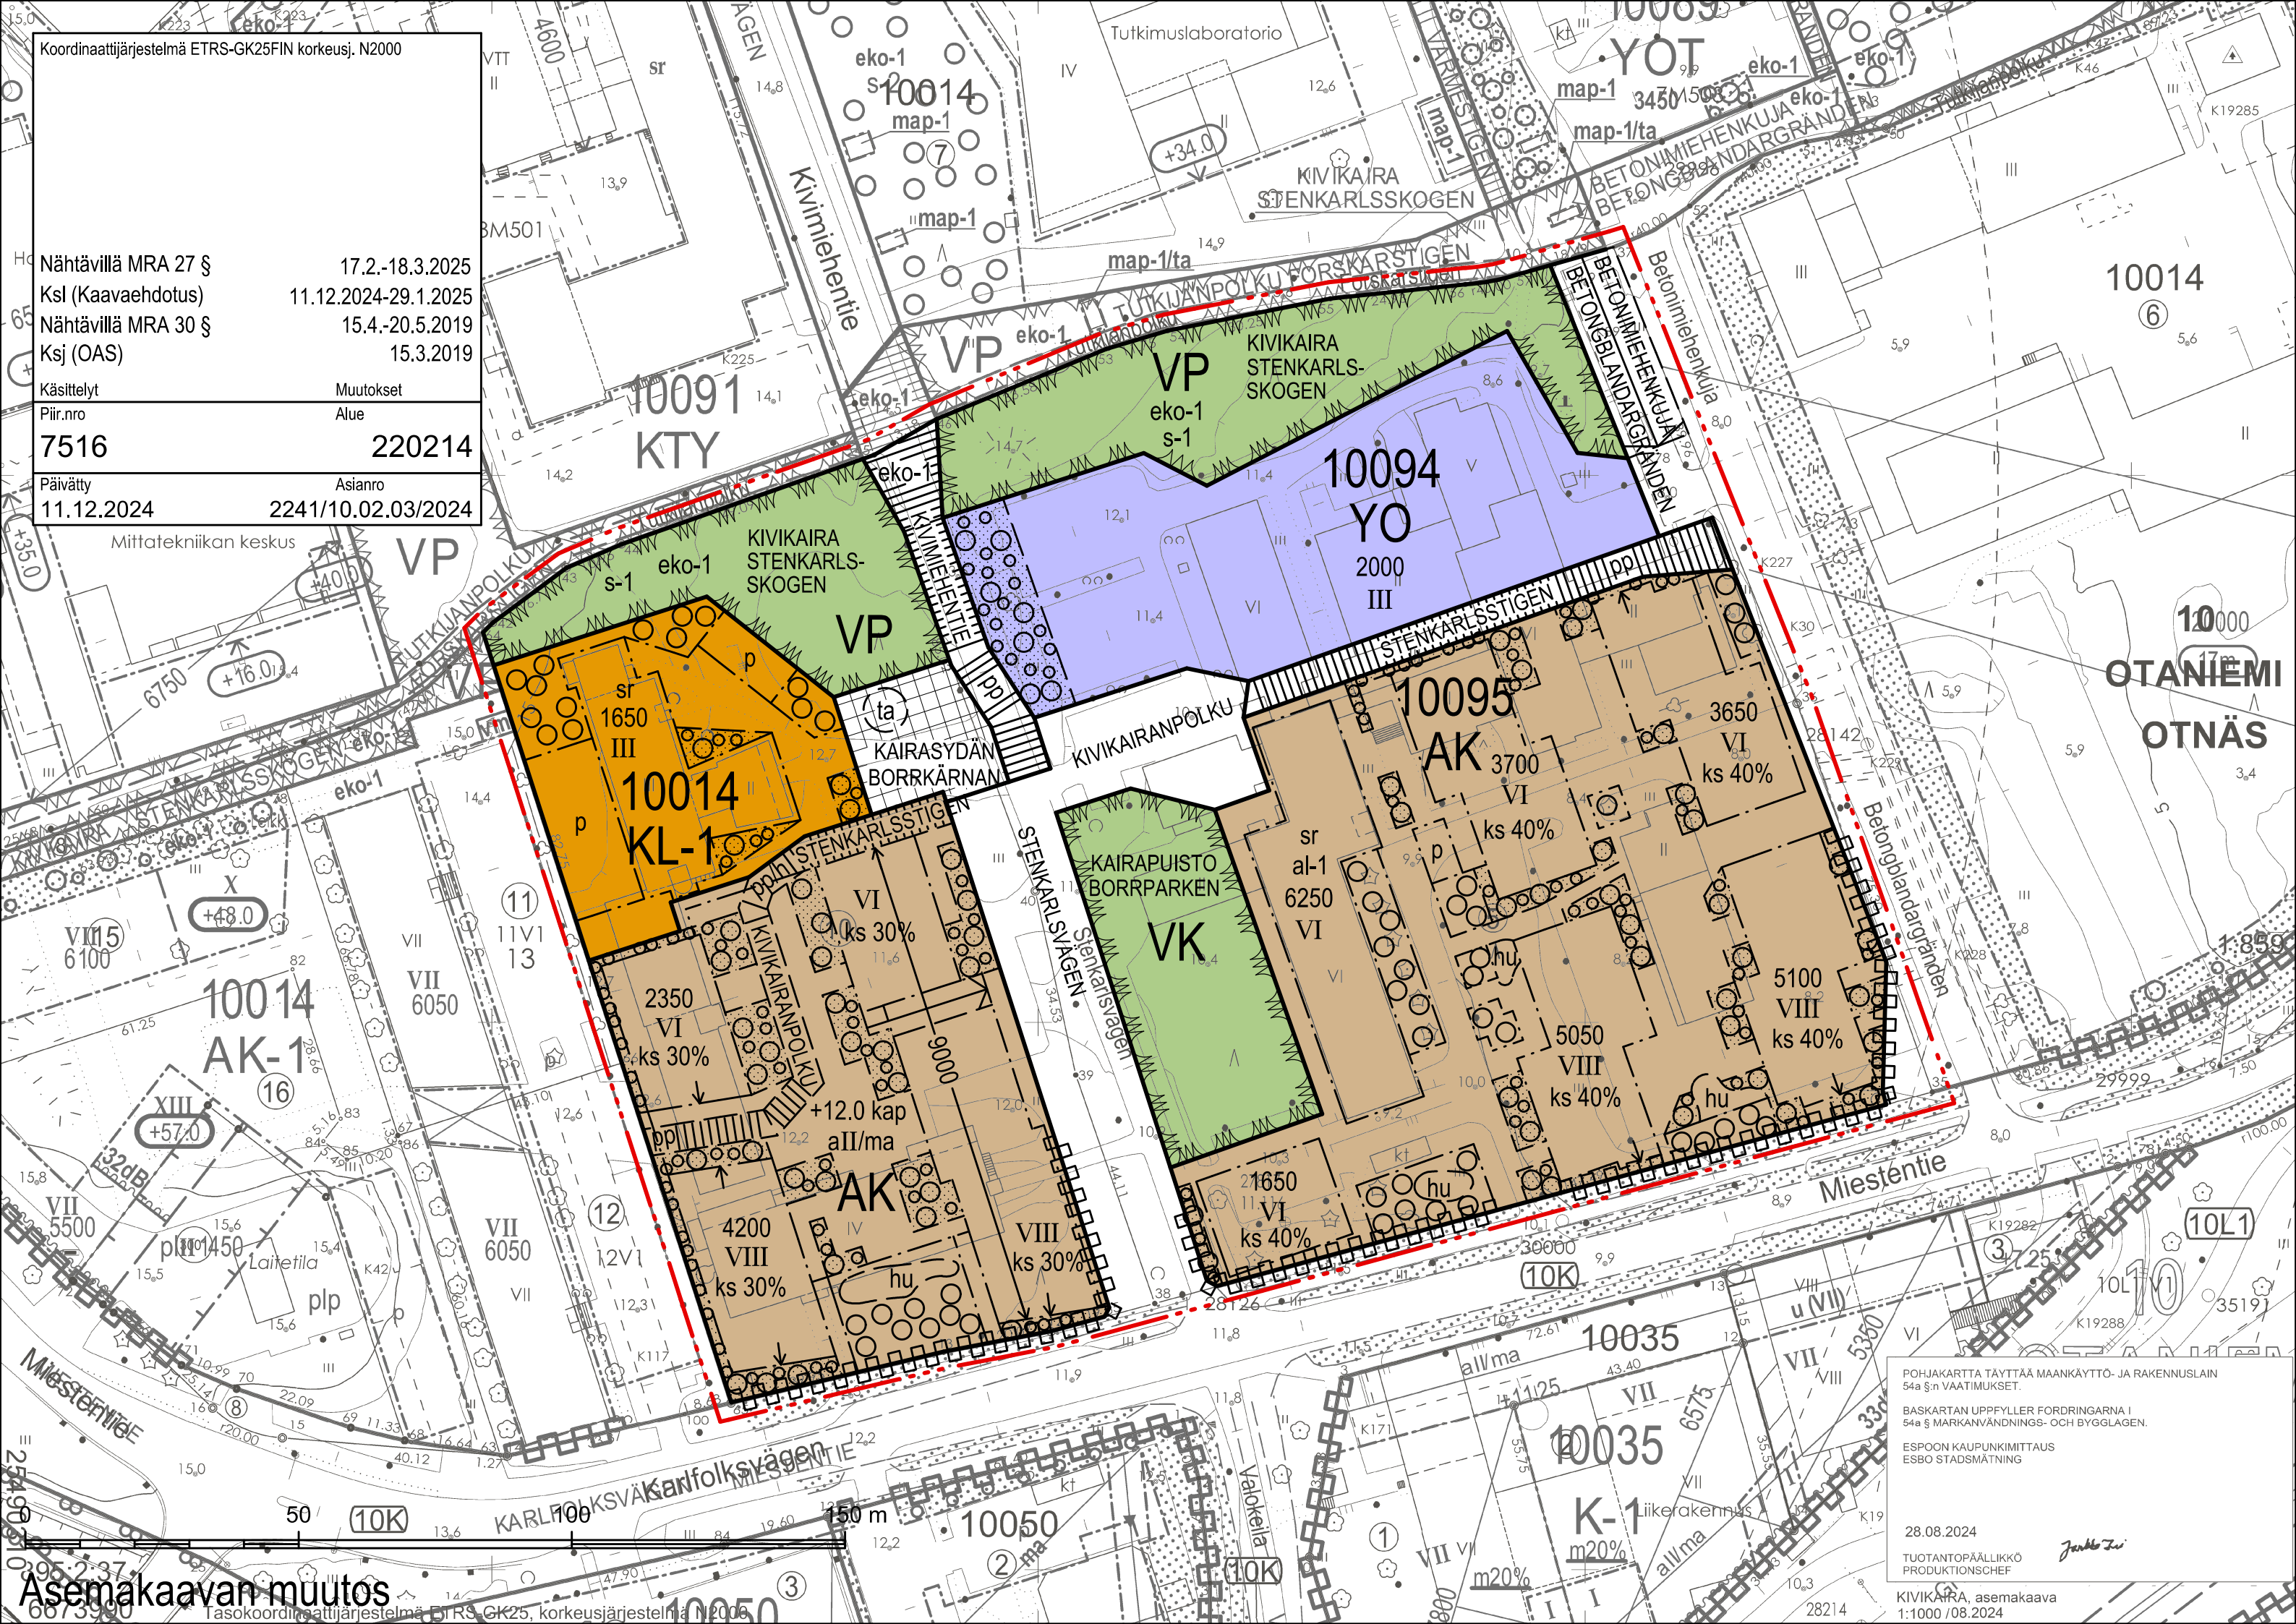

POHJAKARTTA TÄYTTÄÄ MAANKÄYTTÖ- JA RAKENNUSLAIN 54a §:N VAATIMUKSET.

BASKARTAN UPPFYLLER FÖRDRINGARNA I 54a § MARKANVÄNDNINGS- OCH BYGGLAGEN.

ESPOON KAUPUNKIMITTUUS ESBO STADSMÄTNING

28.08.2024

TUOTANTOPÄÄLLIKKÖ PRODUKTIONSCHEF

KIVIKAIRA, asemakaava 1:1000 /08.2024

Asemakaavan muutos