



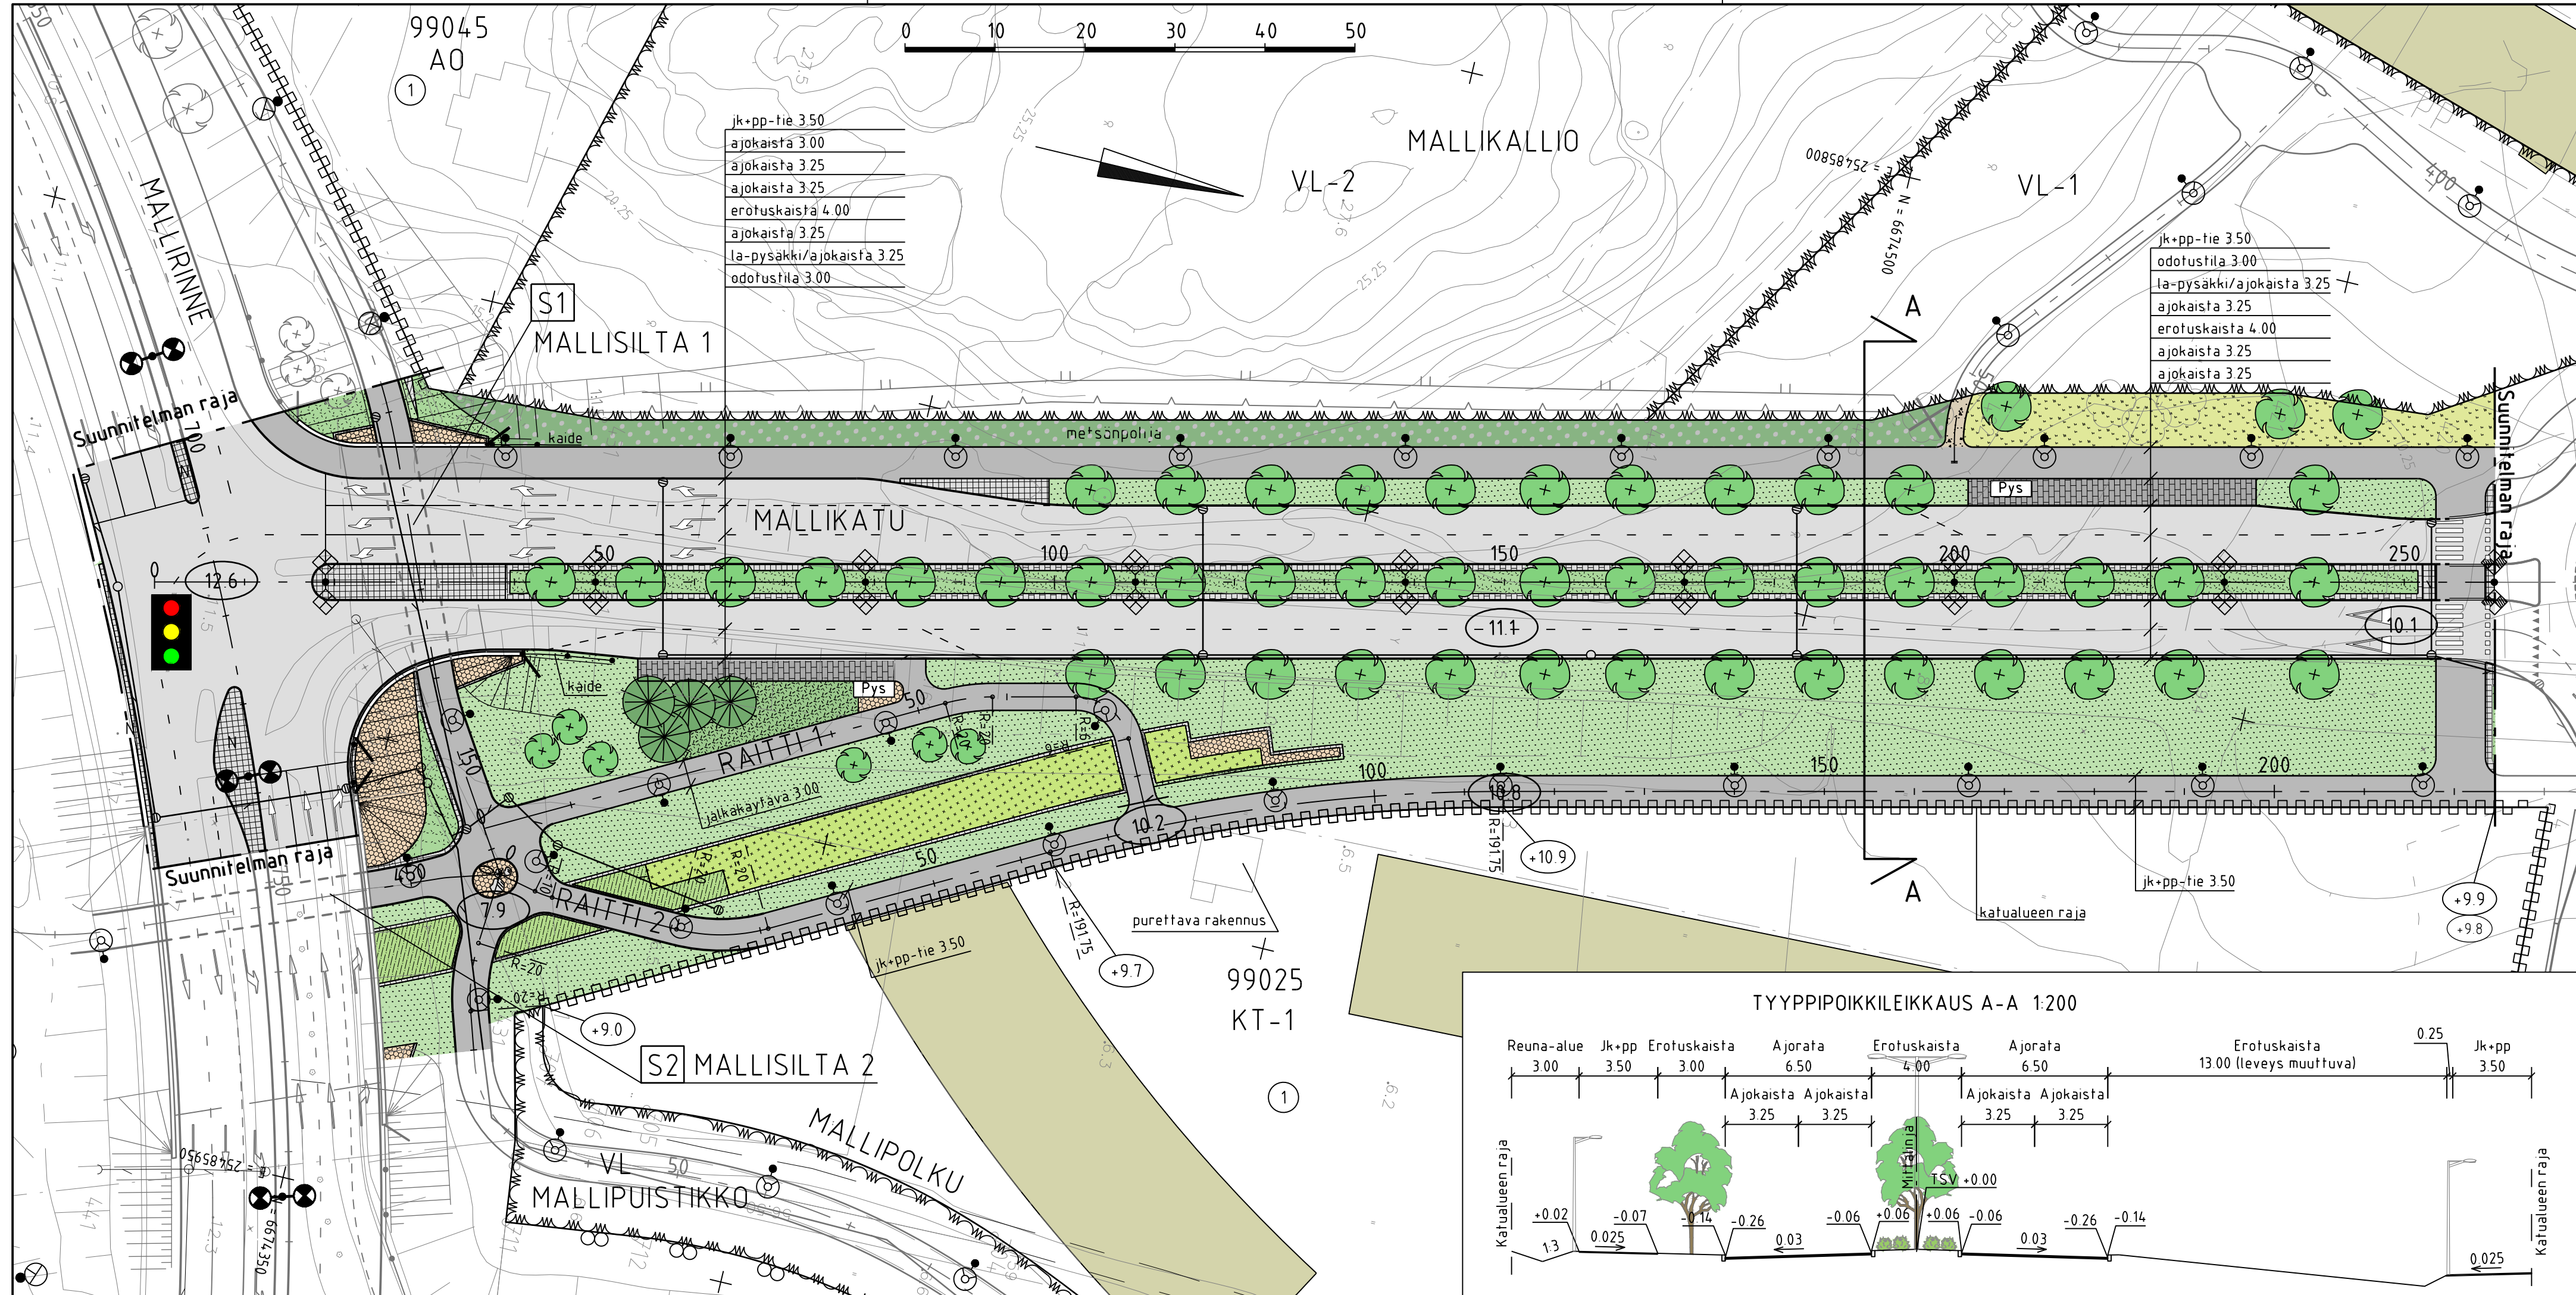

MERKINTÖJEN SELITYS

- ajorata, asfaltti
- jk+pp-tie / jk, asfaltti
- nykyinen / uusi kiveys
- kivituhka
- viheralue
- istutettava puu
- nykyinen / poistettava puu
- maakivi
- pysäkkikatos
- kaide
- reunatuki
- madallettu / upotettu reunatuki
- hulevesiviemäri, suunniteltu / rakennettu
- hulevesikaivo
- tarkastuskaivo
- likim. suunniteltu korkeusasema
- likim. suunniteltu maanpinnan korkeusasema
- likim. nykyinen maanpinnan korkeusasema
- liikennevalo-ohjaus
- valaisinpylväs

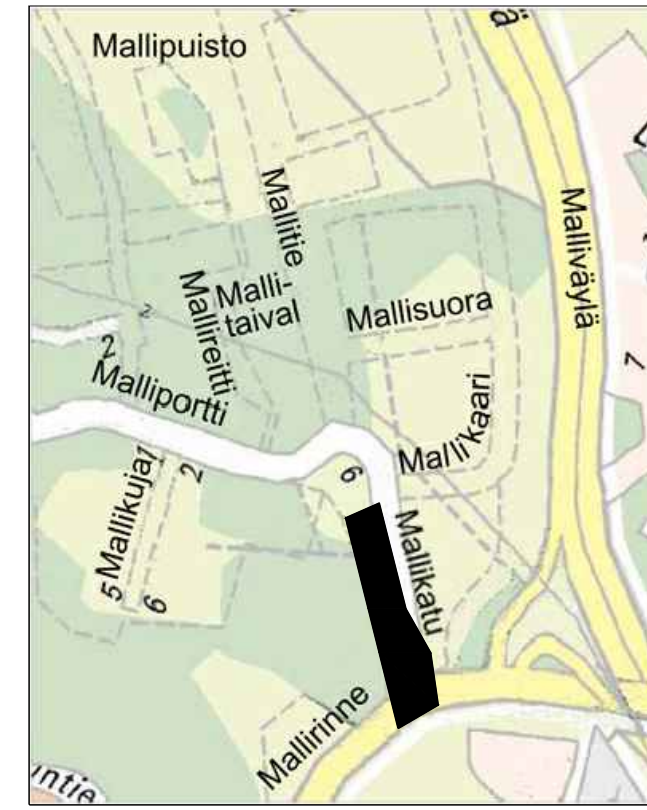

C	H	S	T/H
B	H	S	T/H
A	H	S	T/H
 ESPOON KAUPUNKI KAUPUNKITEKNIKAN KESKUS		ESBO STAD STADSTEKNIKCENTRALEN	PIIRI SUUNN TARK 2.12017 Taina Tarkastaja HYV 2.12017 Heli Hyvaksyja PPK TELA
ALUE	KAAVA KAAVA-ALUE II	KAUP OSA 99 ESPOONKYLA	KLENTI XXX LIITTYV KAAVA 1:500, 1:200 KOORD (JAR) ETRS-GK25 KORKEUS (JAR) N2000
NIMI	MALLIKATU		NRO 6034/002
AIHE	KATU		
PIIR LAJI	KATUSUUNNITELMA JA TYYPPIPOIKKILEIKKAUS		
 HSY:n vesihuolto PL 100 00066 HSY p.09) 15611		NRO	REV HYV REV TARK HYV TARK
GT	GEOTEKNIIKKA- YKSIKKO	KONS	KONS RAMBOLL 11.2017
SUUNN		SUUNN	Sulo Suunnittelija
TARK		TARK	Kosti Konsultti