



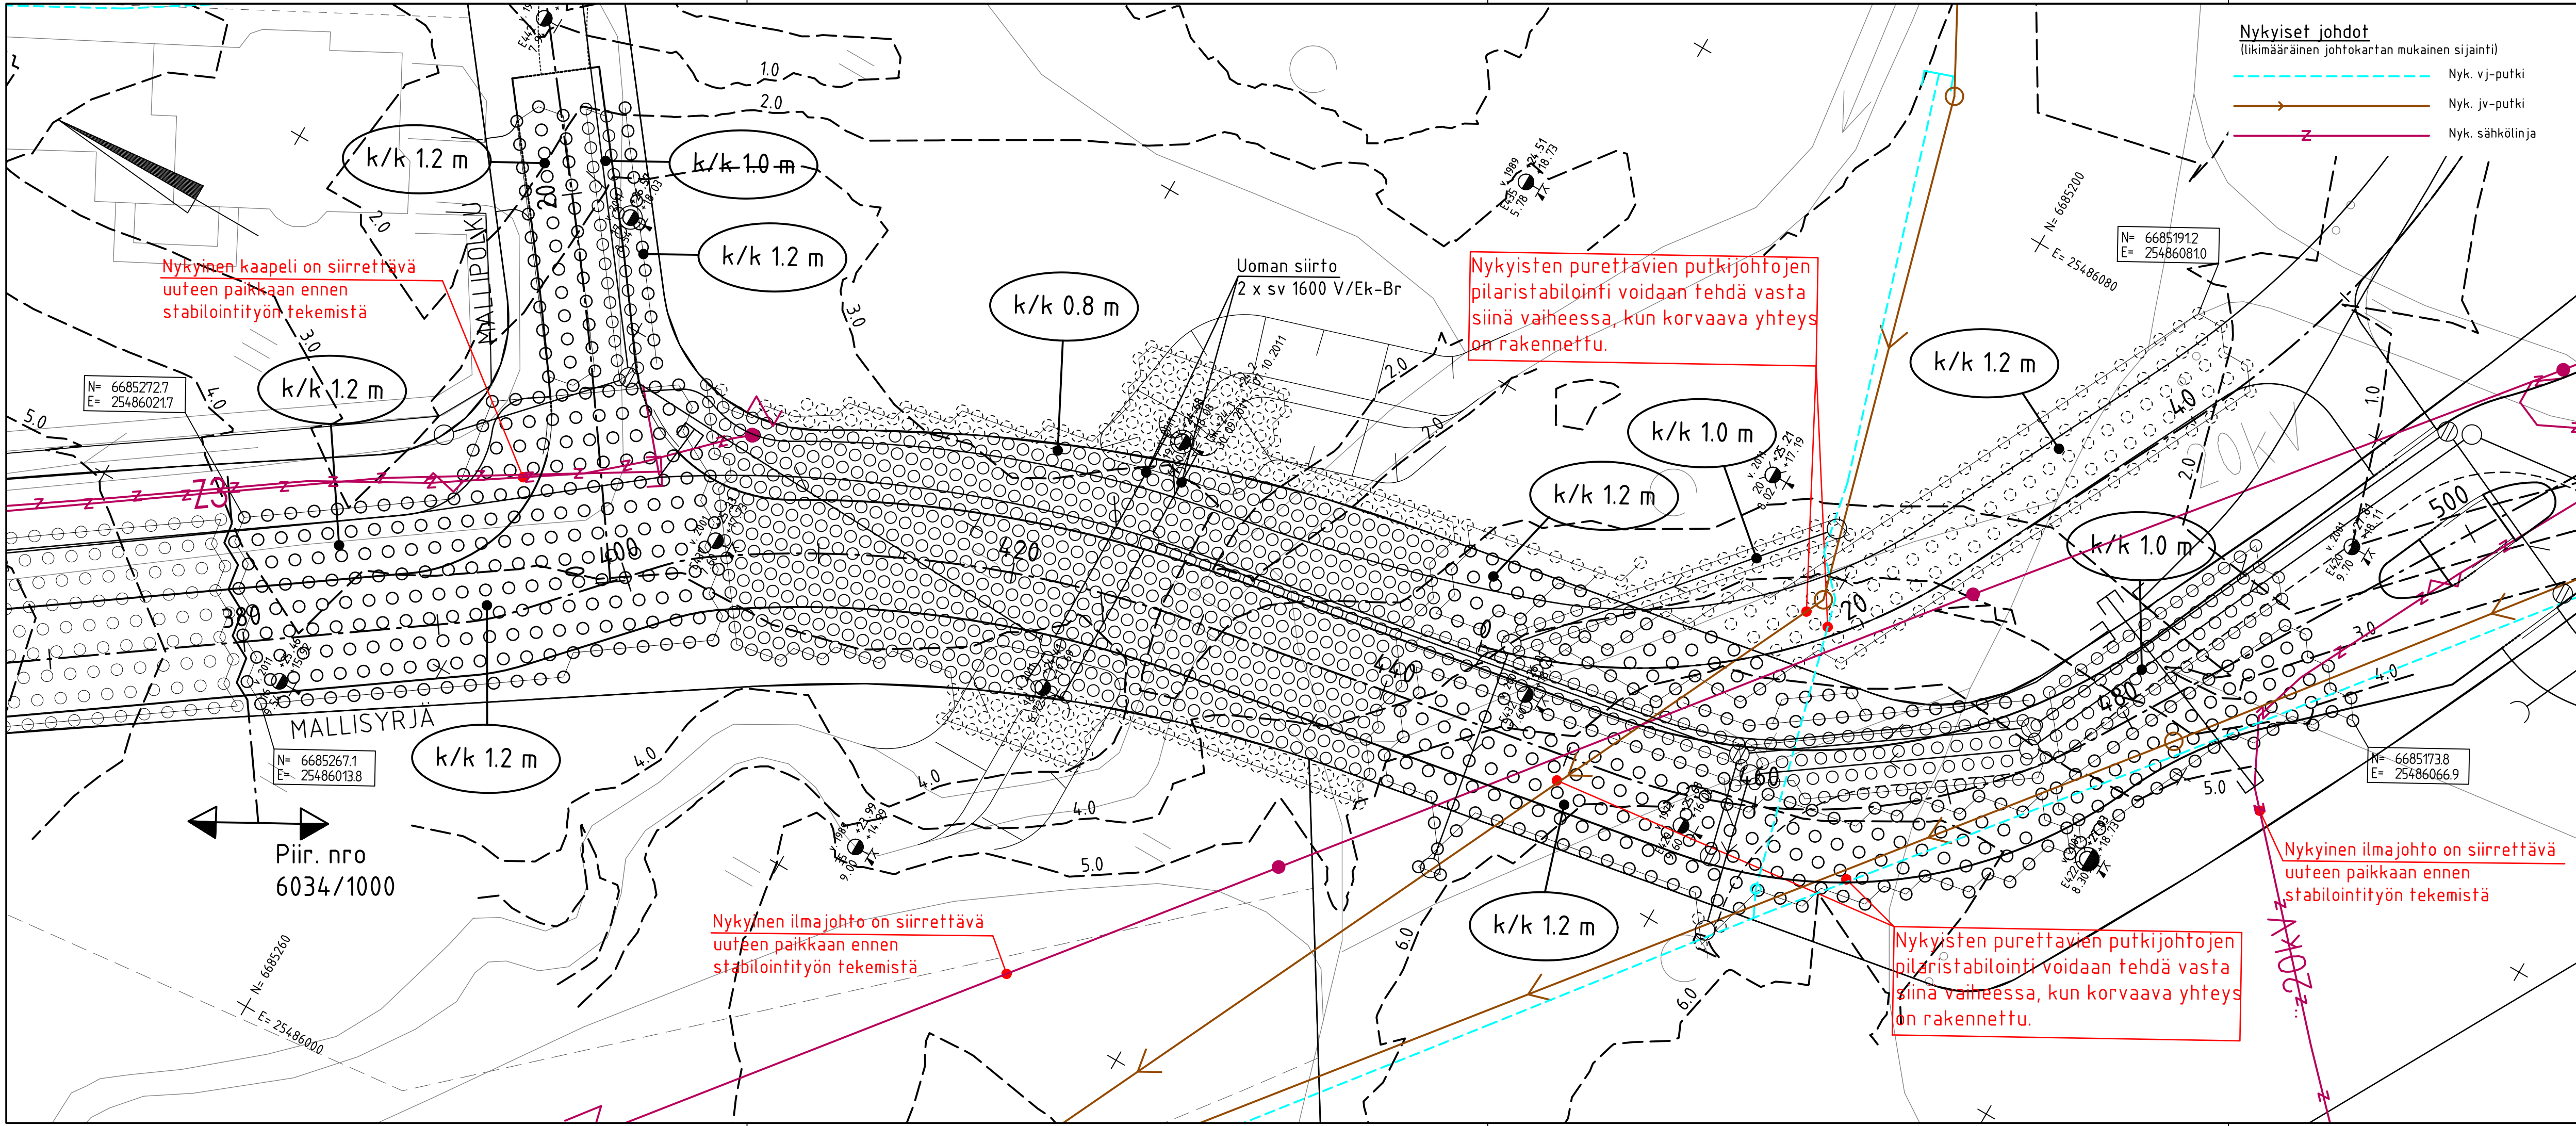


Pilarikenttien sijoituskaavio
kadun kohdalla 1:100

pilarit Ø 600 mm (k/k 1,2 m)

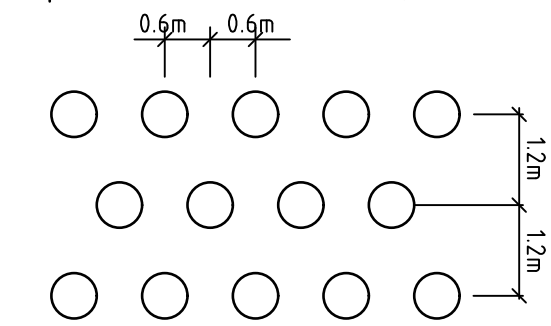


Pilarikenttien sijoituskaavio
putkilinjojen kohdalla 1:100

pilarit Ø 600 mm (k/k 1,0 m)

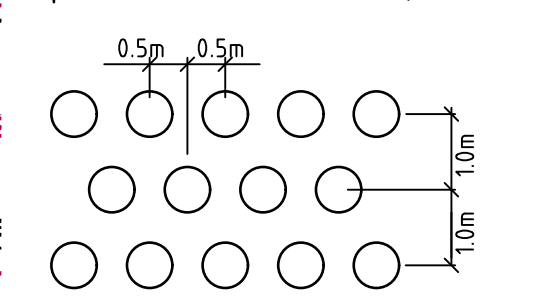

Pilarikenttien sijoituskaavio
plv 405-440 1:100


pilarit Ø 600 mm (k/k 0,8 m)

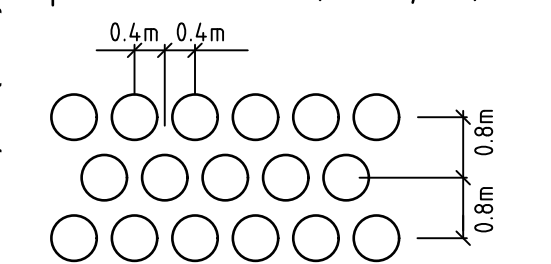

Katualueen ulkopuolelle
tuleva pilarointi

4.0 Saven arvioitu paksuus
nykyisestä maanpinnasta

Pilareita 1845 kpl

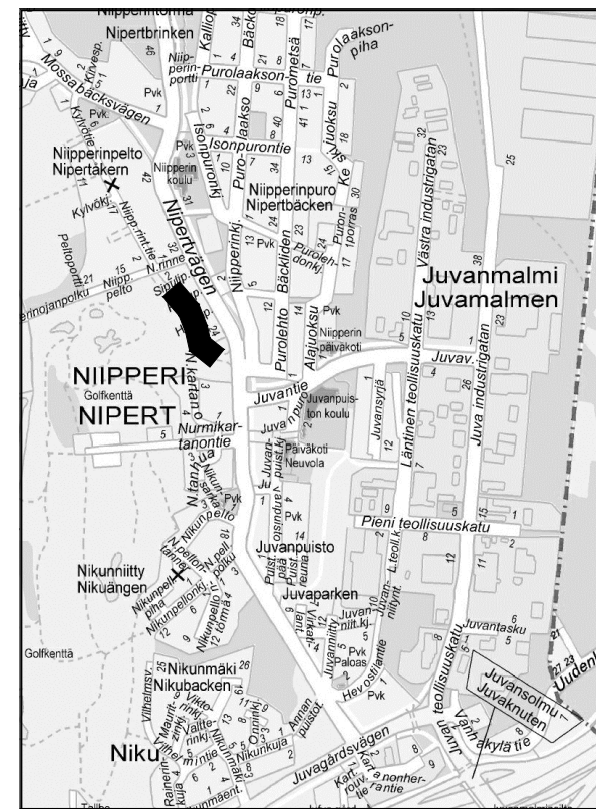

C	H	S	T/H
B	H	S	T/H
A	H	S	T/H
ESPOON KAUPUNKI KAUPUNKITEKNIKAN KESKUS	ESBO STAD STADSTEKNIKCENTRALEN	PIIRT. SUUNN.	TARK. 2.1.2017 Taina Tarkastaja
ALUE KAAVA-ALUE II	KAUP.OSA 99 ESPOONKYLÄ	HYV. 2.1.2017 Heli Hyväksyjä	PPK
NIMI MALLISYRJÄ PLV 380-490	KAUP.OSA 99 ESPOONKYLÄ	TELA	KLIENTY XXX
AIHE GEOTEKNIikka	KAUP.OSA 99 ESPOONKYLÄ	KLIENTY XXX	KLIENTY XXX
PIIR. LAJI	ASEMAPIIRUSTUS	KLIENTY XXX	KLIENTY XXX
GT	GEOTEKNIikka- YKSIKÖ	KLIENTY XXX	KLIENTY XXX
SUUNN.	5.1.2017 Paavo Paalunen	KLIENTY XXX	KLIENTY XXX
TARK.	5.1.2017 Paavo Paalunen	KLIENTY XXX	KLIENTY XXX