


TYYPPIPOIKKILEIKKAUS A-A 1:200

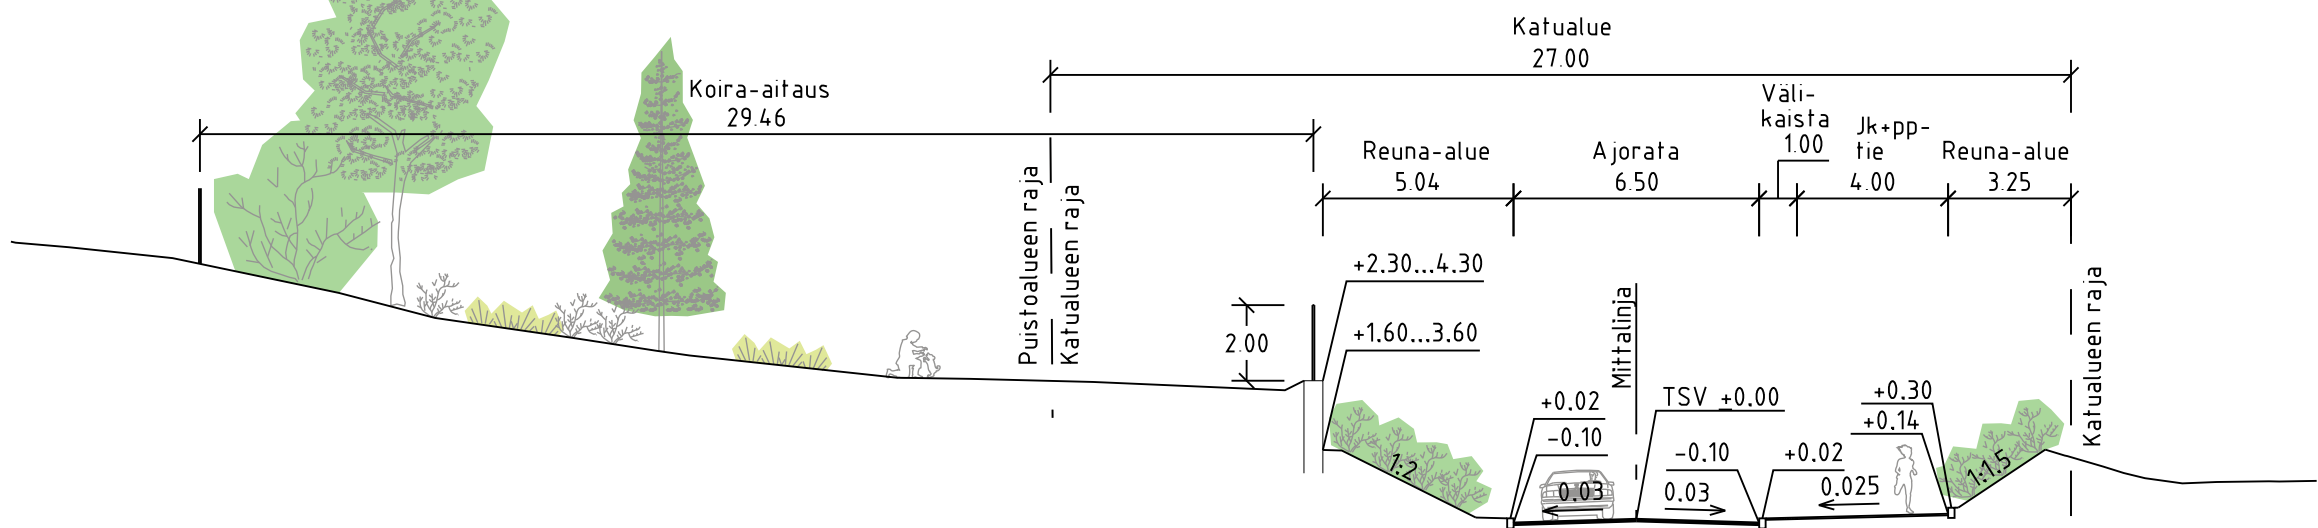


PUISTON
ASEMAKAAVAMERKINTÄ

- EV Suojaviheralue
- VL-1 Lähivirkistysalue
Taajamametsä
- ku Ohjeellinen koirien
ulkoiluttamisalue

MERKINTÖJEN SELITYS

- nykyinen metsä, kunnossapitoluokka M
- istutettava puu
- nykyinen / poistettava puu
- istutettava köynnösryhmä
- pensasistutus matala / korkea, kunnossapitoluokka R4
- niitty, kunnossapitoluokka A3
- metsänpohja
- nykyinen koira-aitauksen metsänpohja
- asfalttipintainen ajorata
- asfalttipintainen jk / jkpp
- kivituhkapintainen puistoraitti / alue
- kiveys
- avokallio
- suunniteltu kallioleikkaus
- louhe
- reunatuki
- madallettu / upotettu reunatuki
- luiskattu reunatuki
- suojaite
- tukimuuri
- uusi aita, metalli
- nykyinen koira-aitauksen aita
- portaat ja kaiteet koira-aitauksen yhteydessä
- info-taulu
- penkki, pöytäryhmä
- lahopuu
- syväkeräyssäiliö
- maakivi
- hulevesiviemäri, suunniteltu / rakennettu
- hulevesikaivo
- tarkastuskaivo
- suunniteltu avo-uoma
- likimääräinen korkeusasema
- paikallinen ekologinen yhteys
(Espoon luontotietojärjestelmä, 9/2024)
- sähkökaappi
- puistomuuntamo

- poistettava valaisin
- valaisinpylväs
- nykyinen valaisinpylväs
- nykyinen siirrettävä valaisinpylväs ja siirtotuoli

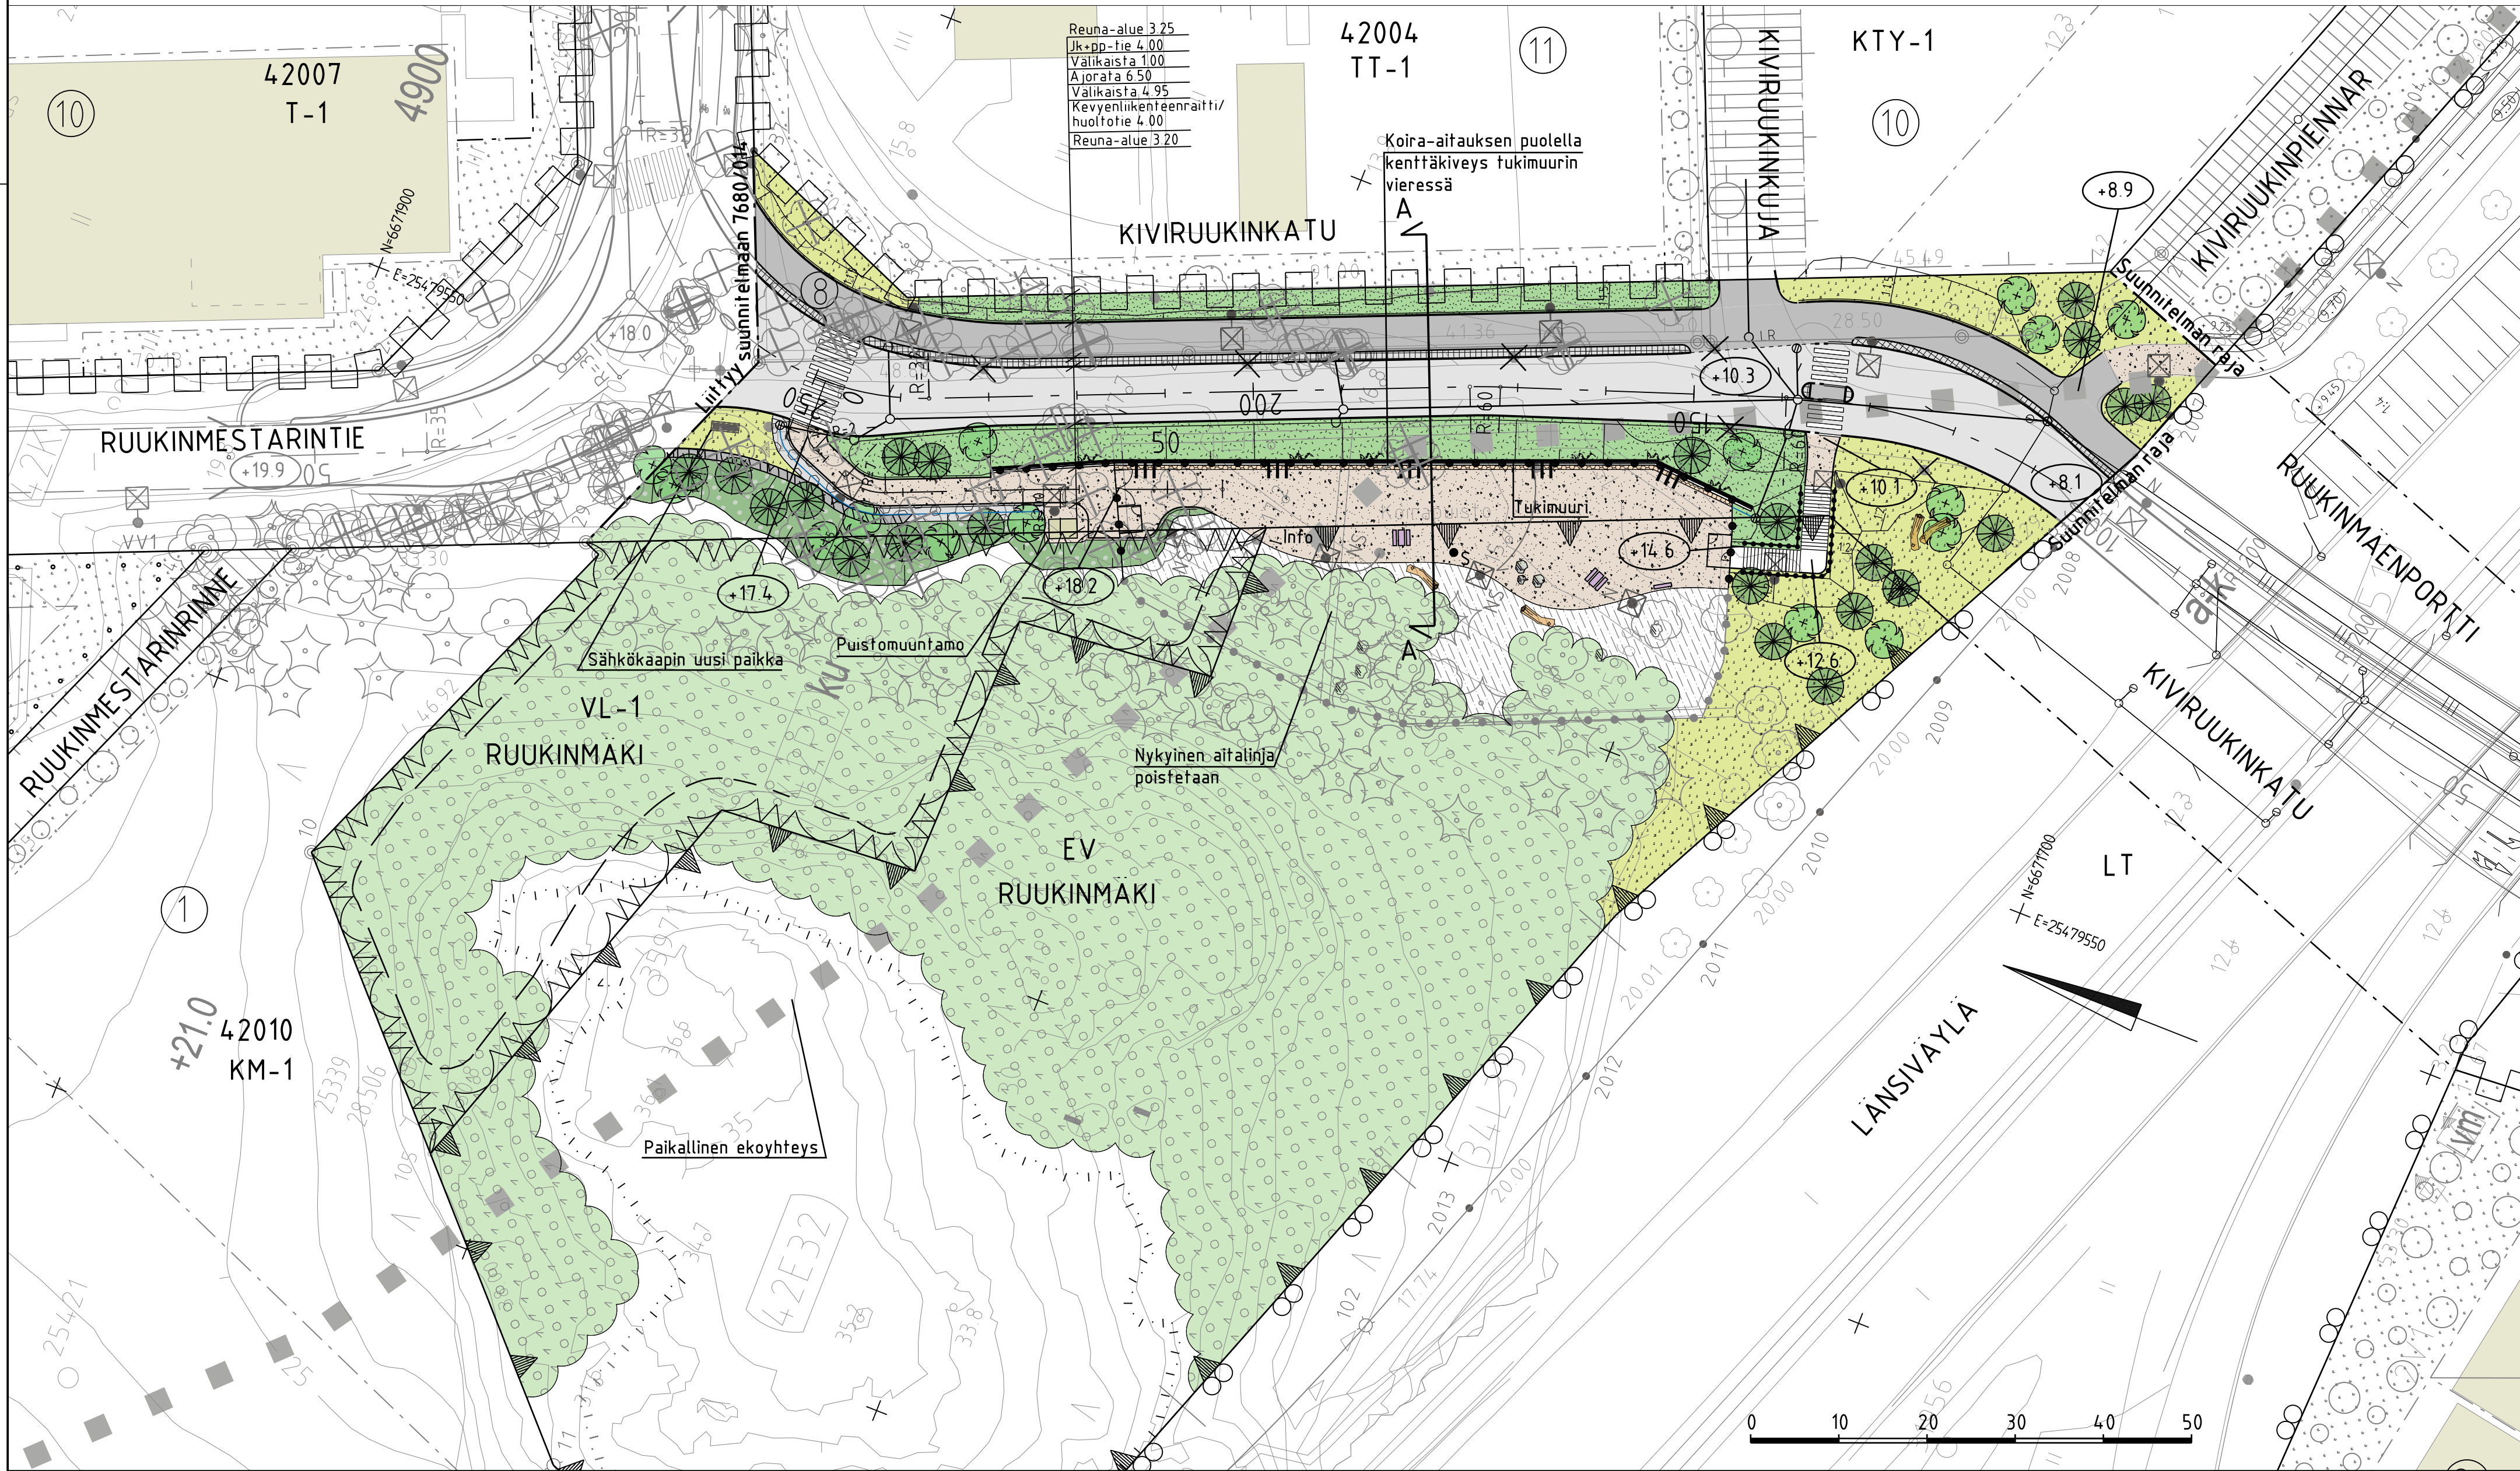

ESPOON KAUPUNKI KAUPUNKITEKNIKAN KESKUS		ESBO STAD STADSTEKNIKCENTRALEN		PIIRI SUUNN. TARK.
KAAVA RUUKINHUHTA KIVENLÄHDEN TEOLLISUUSALUE, MUUTOS		KAUPUNTA 42 SAUNALAHTI		PIIRI SUUNN. TARK.
NIMI KIVIRUUKINKATU, RUUKINMÄKI VL-1 JA EV-ALUE, ITÄOSA		KATU, PUISTO KATUSUUNNITELMA, PUISTOSUUNNITELMA, TYYPPIPOIKKILEIKKAUS		PIIRI SUUNN. TARK.
AIIHE KATU, PUISTO		KATU, PUISTO		PIIRI SUUNN. TARK.
GT SUUNN. TARK.		GT SUUNN. TARK.		PIIRI SUUNN. TARK.
HSY:n veshuolto PL 100 00066 HSY p.099 15611		RAMBOLL 29.12.2025		PIIRI SUUNN. TARK.
Joonas Pirhonen, Hanna Myllylä		Simo Koivuniemi		PIIRI SUUNN. TARK.