


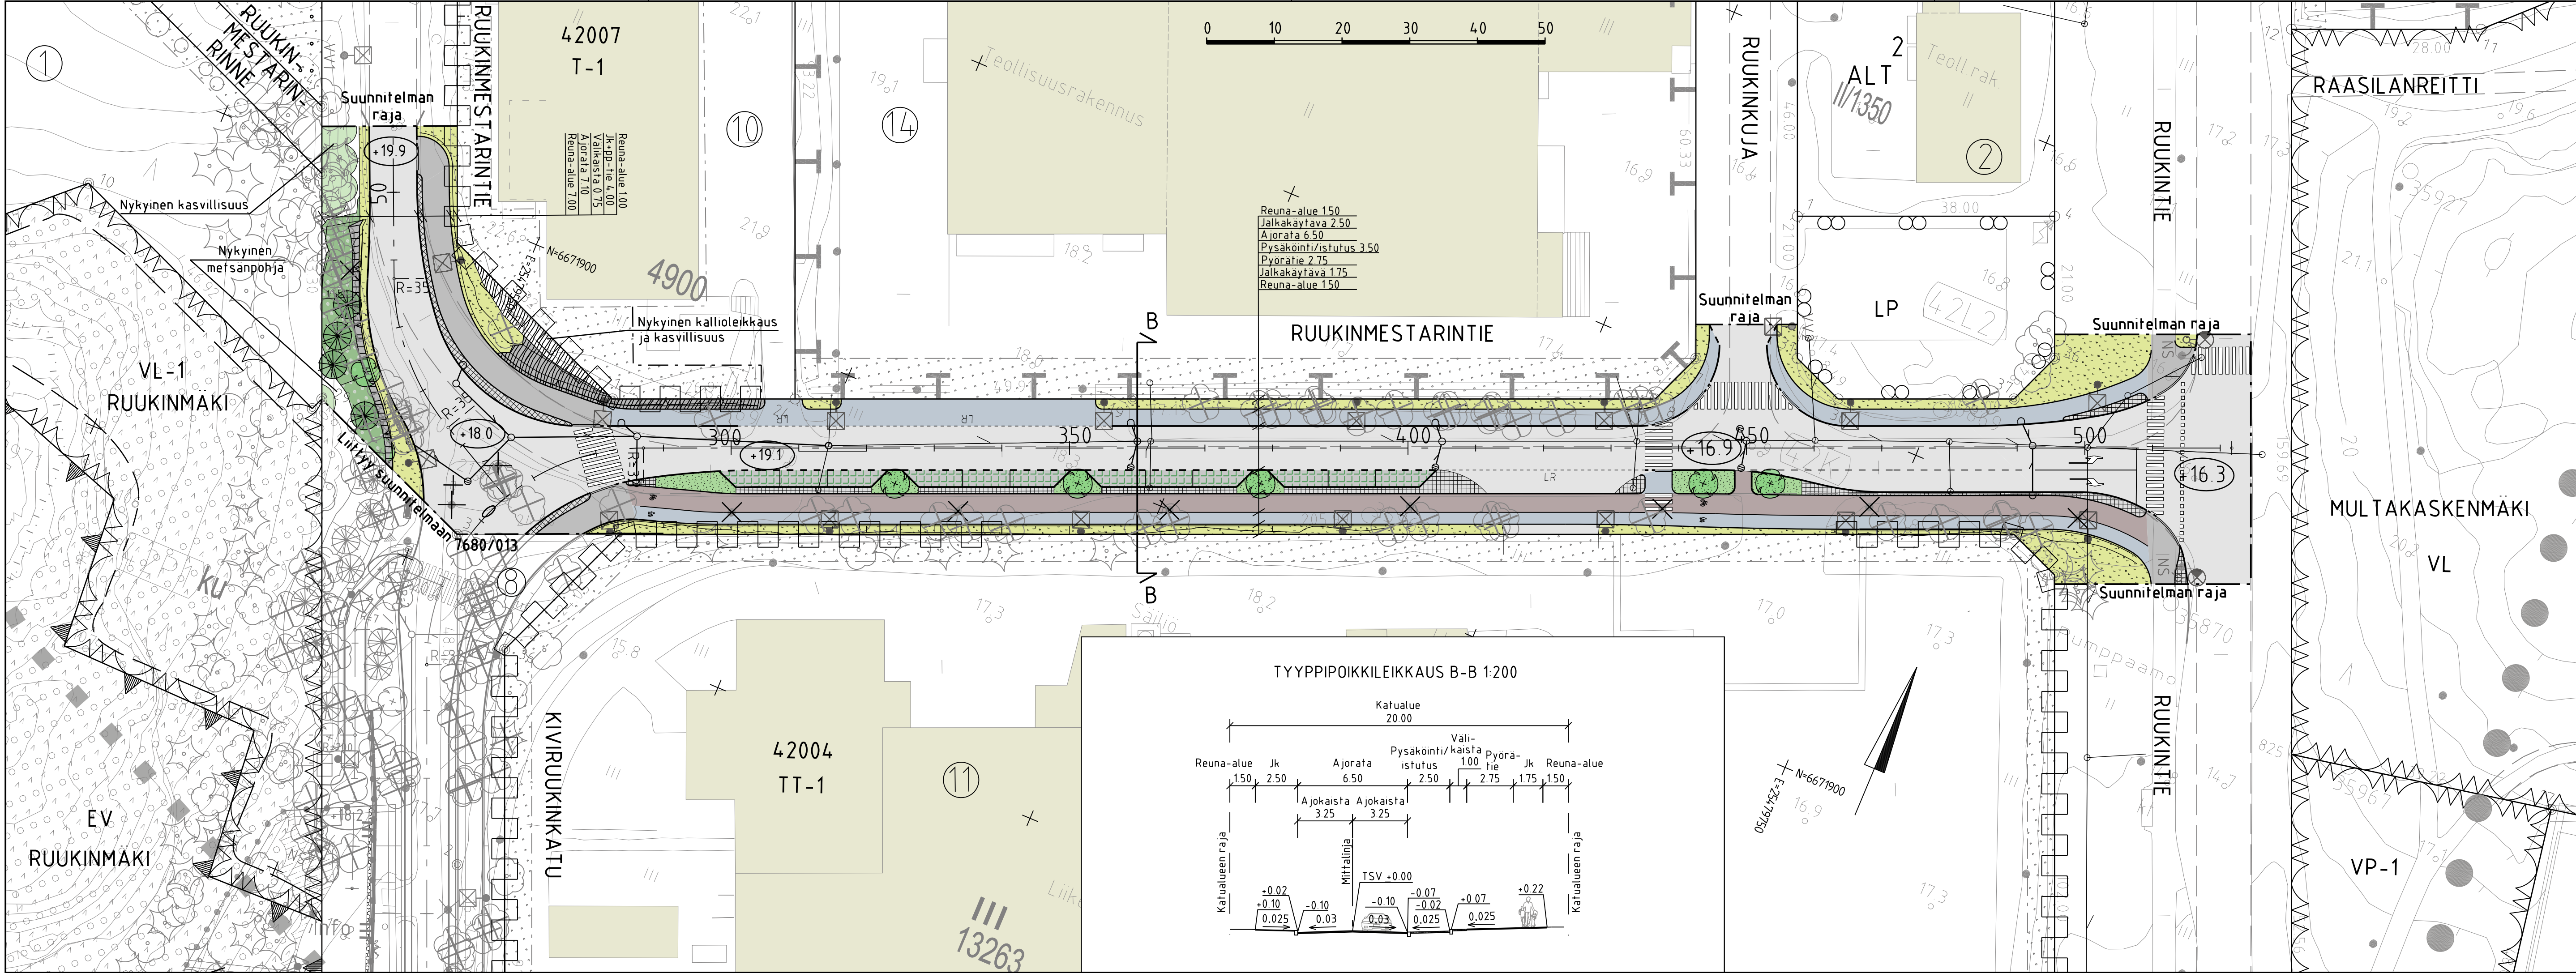

MERKINTÖJEN SELITYS

- nykyinen metsä, kunnossapitoluokka M
- istutettava puu
- nykyinen / poistettava puu
- pensasistutus, kunnossapitoluokka R4
- niitty, kunnossapitoluokka A3
- metsänpohja
- asfalttipintainen ajorata
- asfalttipintainen jk / jkpp
- asfalttipintainen jk
- asfalttipintainen pp-tie
- kiveys
- nykyinen / suunniteltu kallioleikkaus
- reunatuki
- madallettu / upotettu reunatuki
- luiskattu reunatuki
- suojatie
- hulevesiviemäri, suunniteltu / rakennettu
- hulevesikaivo
- tarkastuskaivo
- likimääräinen korkeusasema
- liito-oravan siirtymäreitti (Espoon luontotietojärjestelmä, 2023)
- poistettava valaisin / sähkökaappi
- valaisinpylväs
- nykyinen siirrettävä valaisinpylväs



ESPOON KAUPUNKI KAUPUNKITEKNIKAN KESKUS		ESBO STAD STADSTEKNIKCENTRALEN		PIIRI SUUNN. 31.12.2025 Sirpa Salminen	
ALUE KIVENLAHDEN TEOLLISUUSALUE		KAUP OSA 42 SAUNALAHTI		HYV. 3.2.2025 Heli Rautio	
NIMI RUUKINMESTARINTIE		KATU		TELA KORTTI 251	
AIHE KATUSUUNNITELMA JA TYYPIPOIKKILEIKKAUS		MAA- 1500,1200		KOROTUS E.TRS. GK25 KORKEUSJÄRJ. N2000	
GT SUUNN. TARK.		GEOTEKNIIKKA- YKSIKÖ		NRO 29.1.2025	
				RAMBOLL Joona Pirhonen, Hanna Myllylä	
				Simo Korvuniemi	