



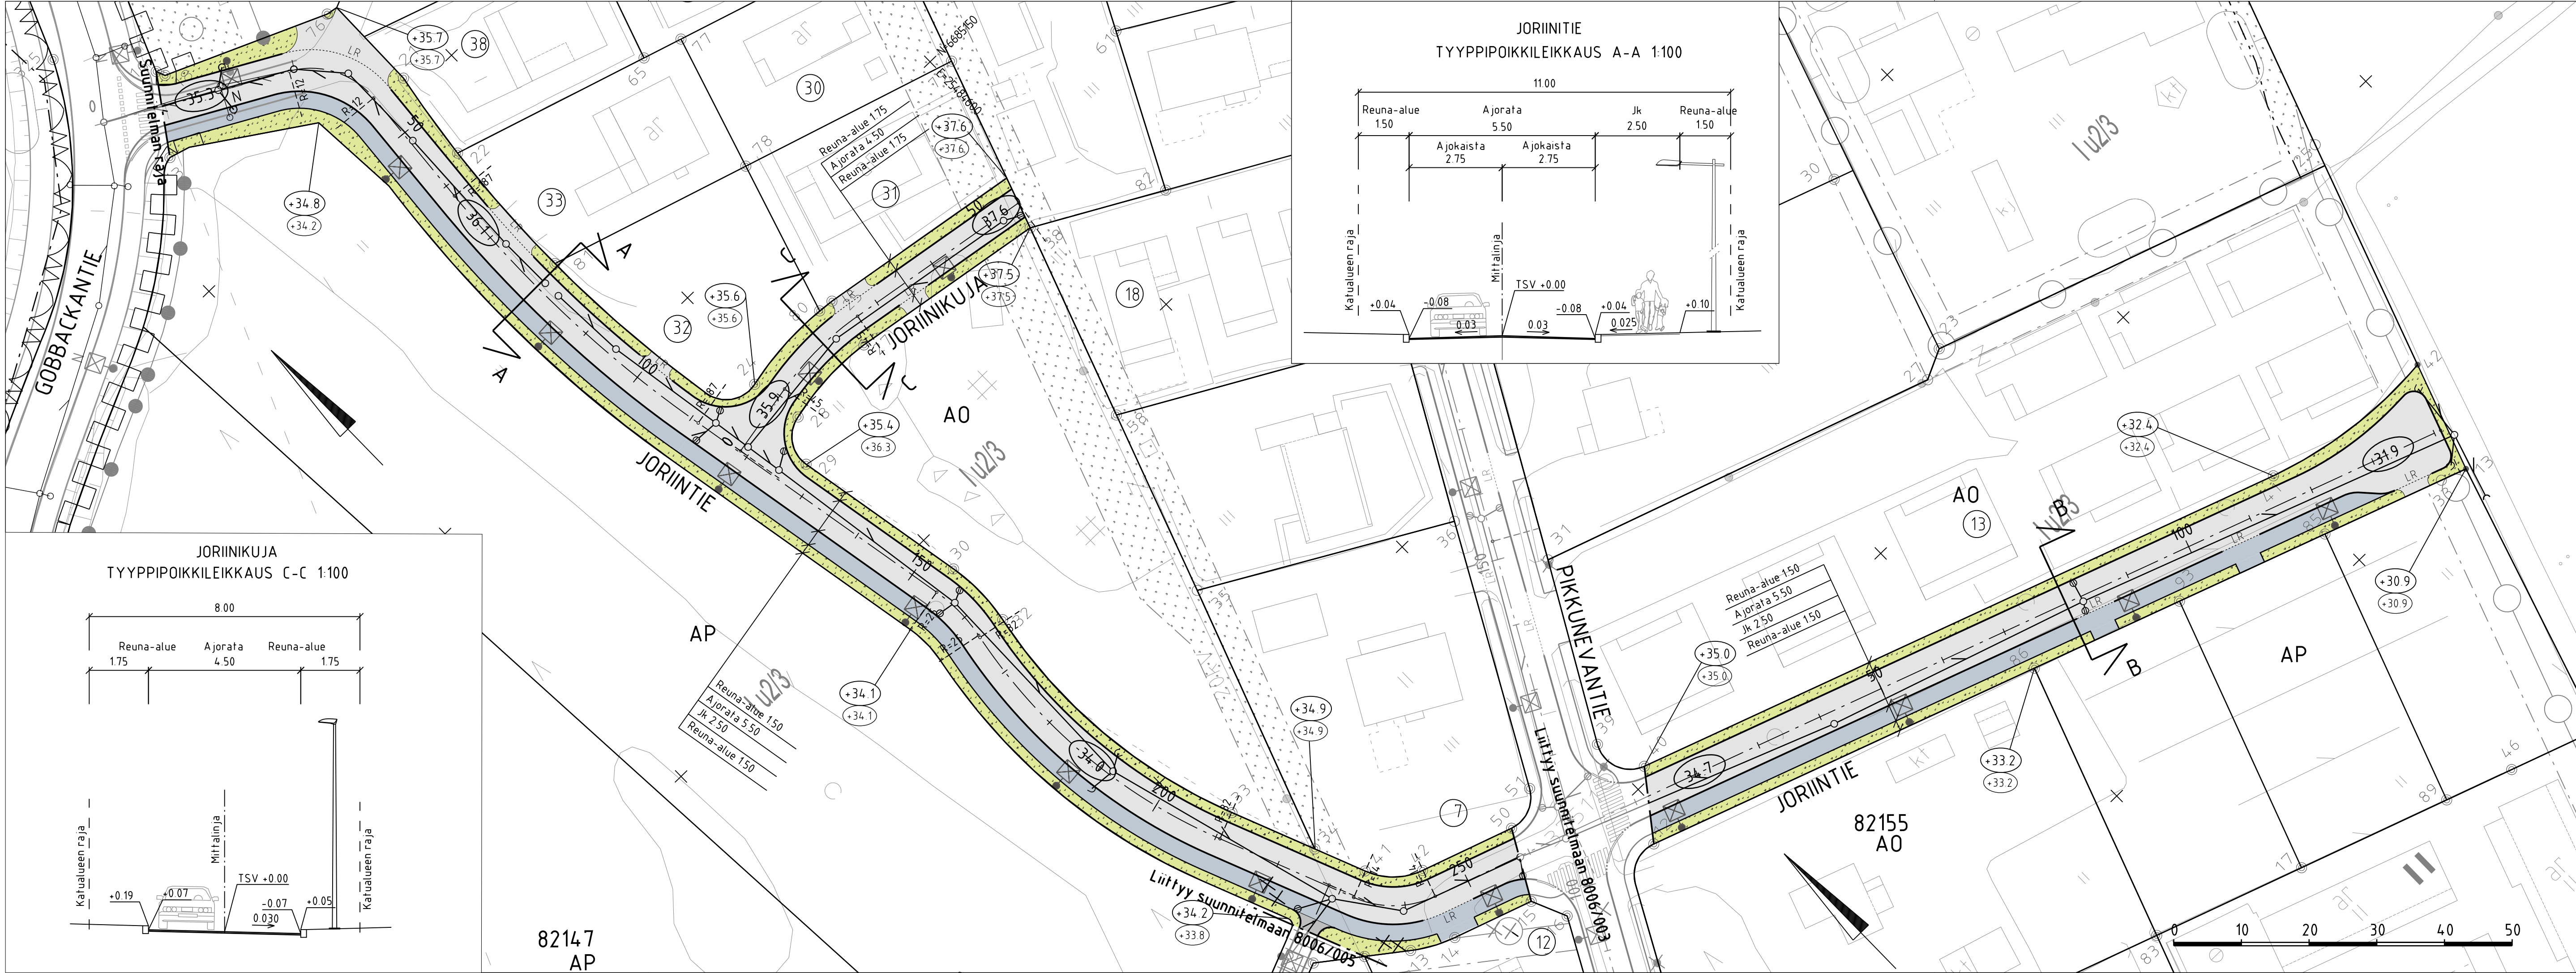

PIIRUSTUSMERKINNÄT

- ajorata, asfaltti
- jk, asfaltti
- vihalue
- reunatuki
- luiskattu reunatuki
- hulevesiviemäri, suunniteltu / rakennettu
- hulevesikaivo
- tarkastuskaivo
- likimääräinen kadun korkeusasema
- likim. suunniteltu maanpinnan korkeusasema
- likim. nykyinen maanpinnan korkeusasema
- valaisimet

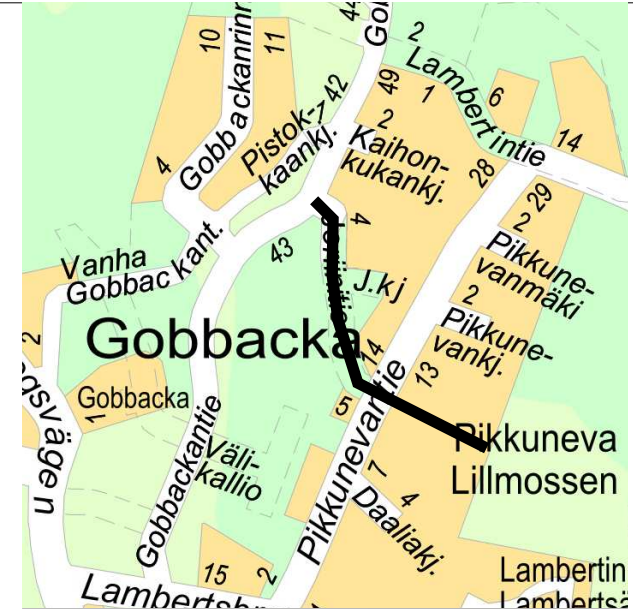

ESPOON KAUPUNKI KAUPUNKITEKNIKAN KESKUS		ESBO STAD STADSTEKNIKCENTRALEN		SUUNN. 9.10.2024 Peik Salonen	
ALUE GOBBACKA		KAUP OSA 82 PERUSMÄKI		TARK. 11.10.2024 Heli Rautio	
NIMI JORIINTIE, JORIINIKUJA		KATU KATUSUUNNITELMA, TYYPIPOIKKILEIKKAUS		TELA 11.12.2024	
AIHE PIIR. LAJI		KATUSUUNNITELMA, TYYPIPOIKKILEIKKAUS		KORTTI 11N, 12N	
HSY:n vesihuolto PL 100 00066 HSY p.09) 15611		NRO		KORTTI 11N, 12N	
GT SUUNN. TARK.		GEOTEKNIIKKA- YKSIKÖ		REVISIO REV. HYV. HYV. TARK.	
				RAMBOLL 7.10.2024	
				Pia Ronnholm Mea Surakka	
				Markku Lindroos	