




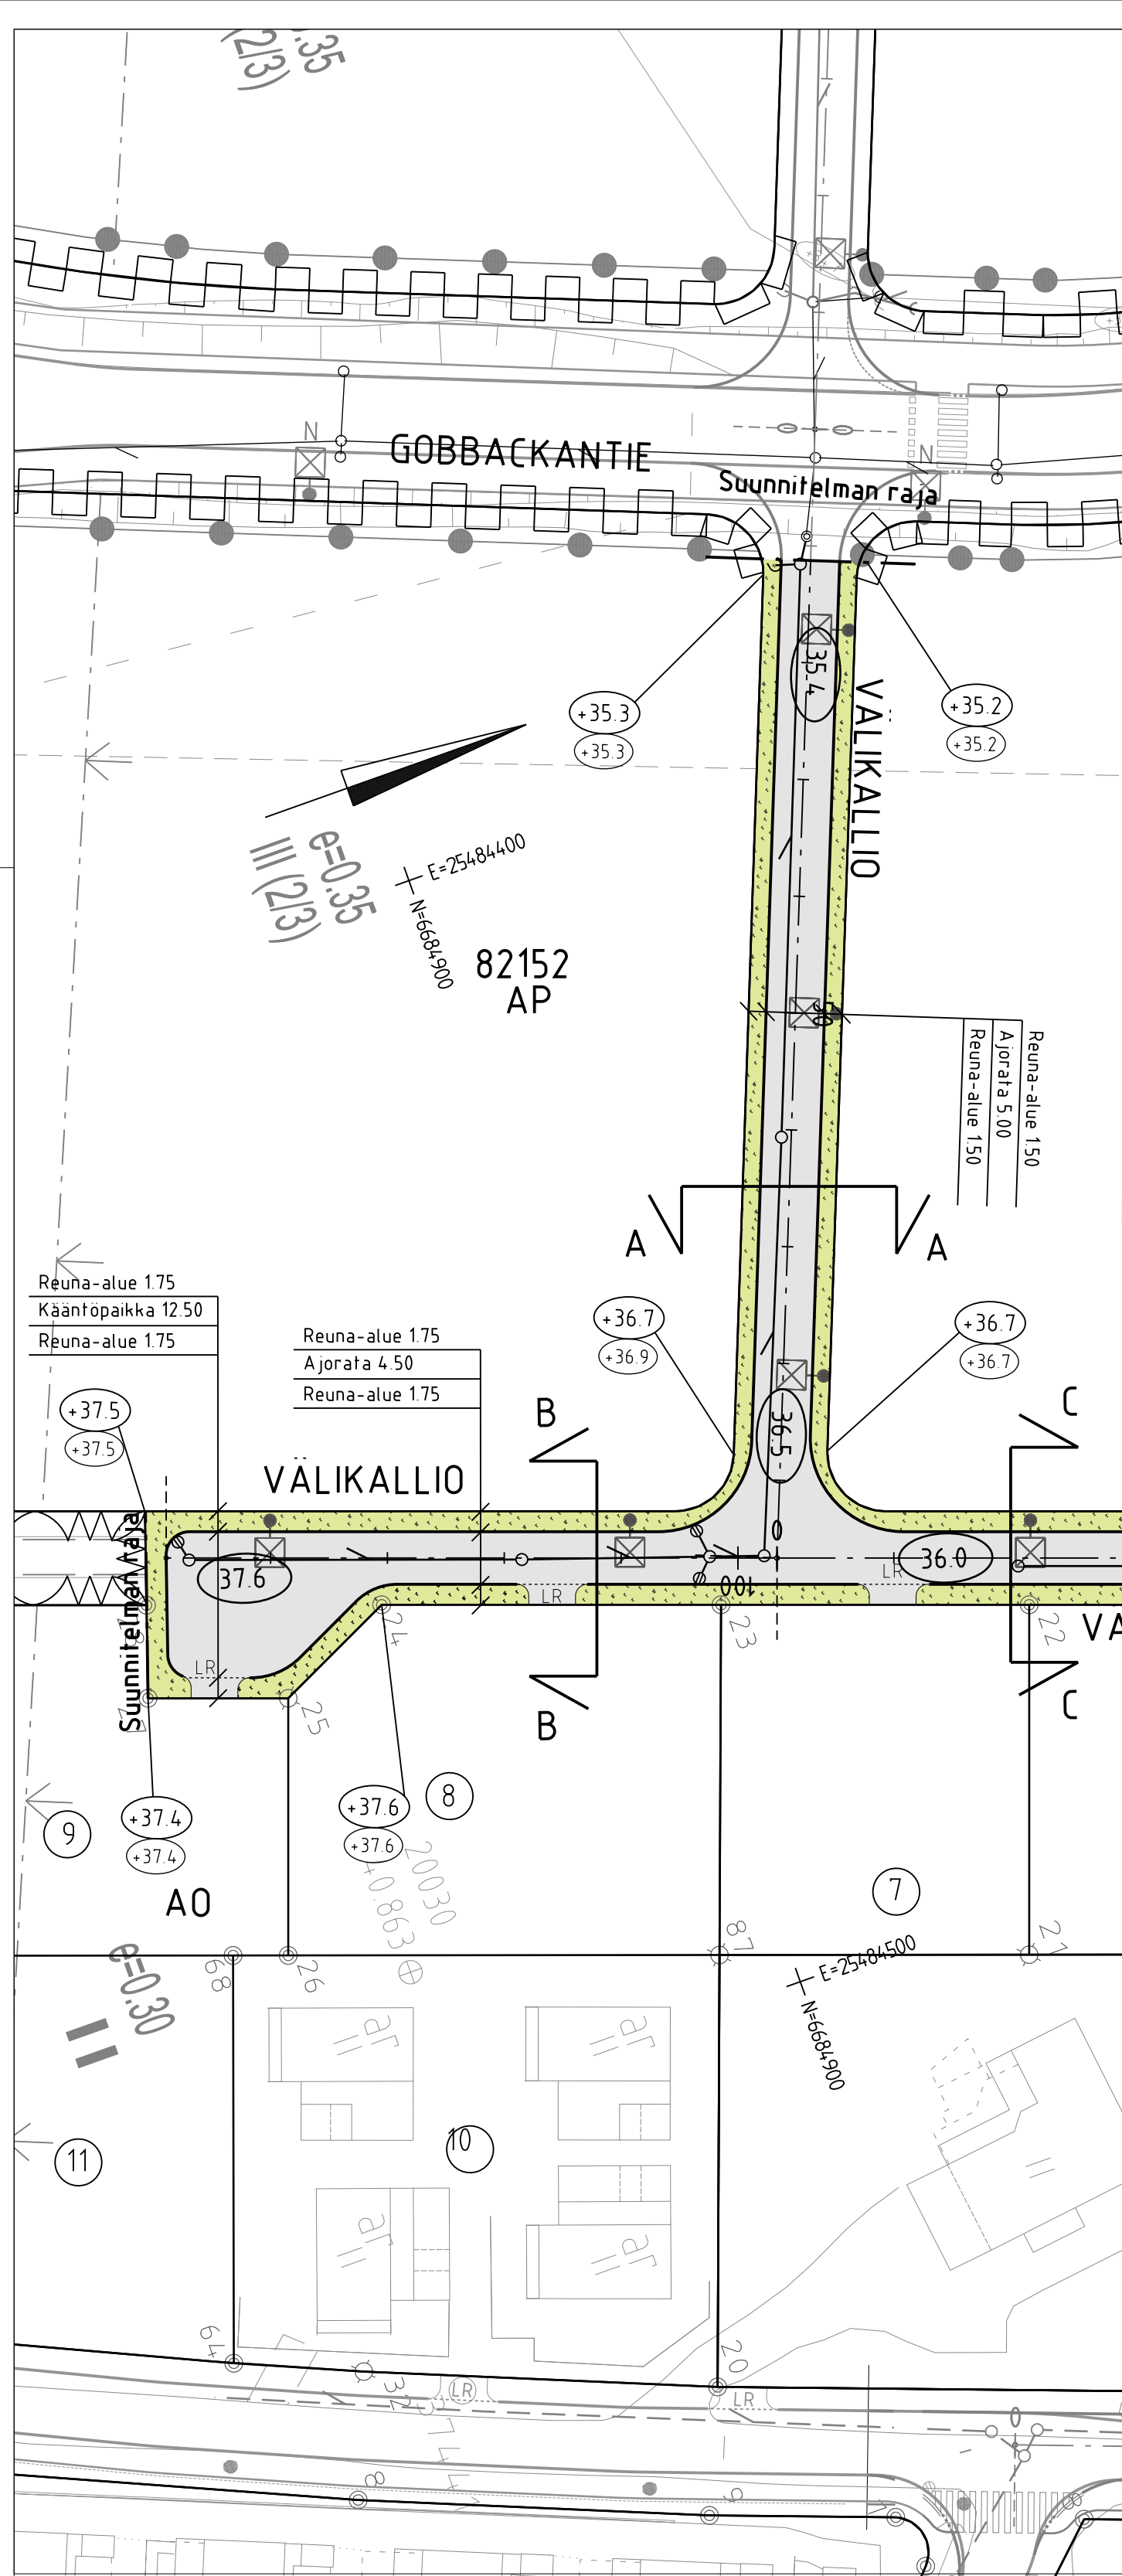


VÄLIKALLIO
välillä Gobbackantie-Välikallionkuja
TYYPPIPOIKKILEIKKAUS A-A 1:100

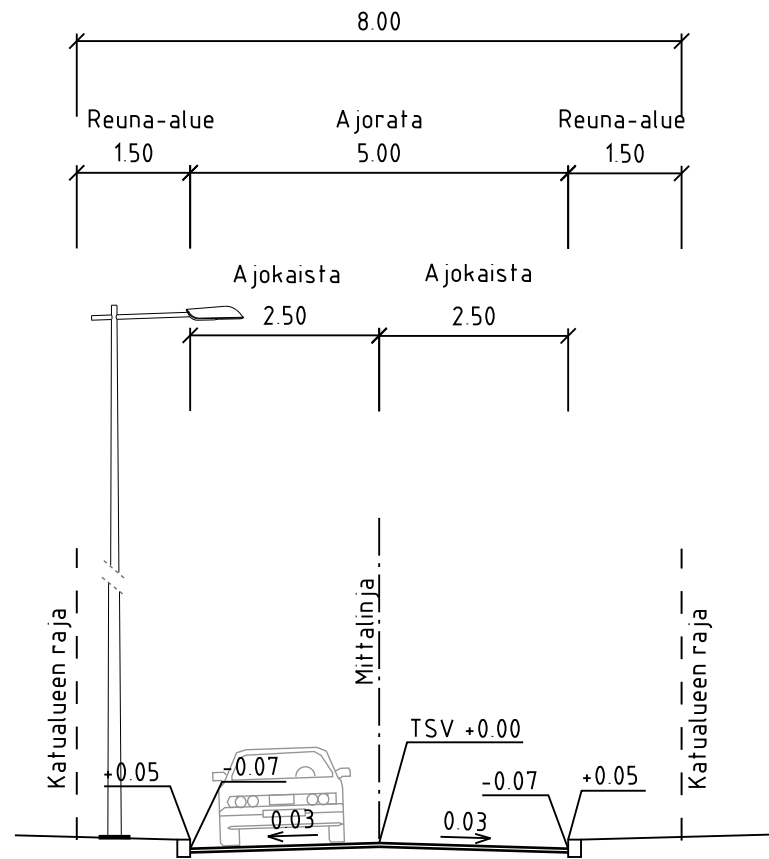




VÄLIKALLIO
välillä Välikallionkuja-pl 148
TYYPPIPOIKKILEIKKAUS B-B 1:100

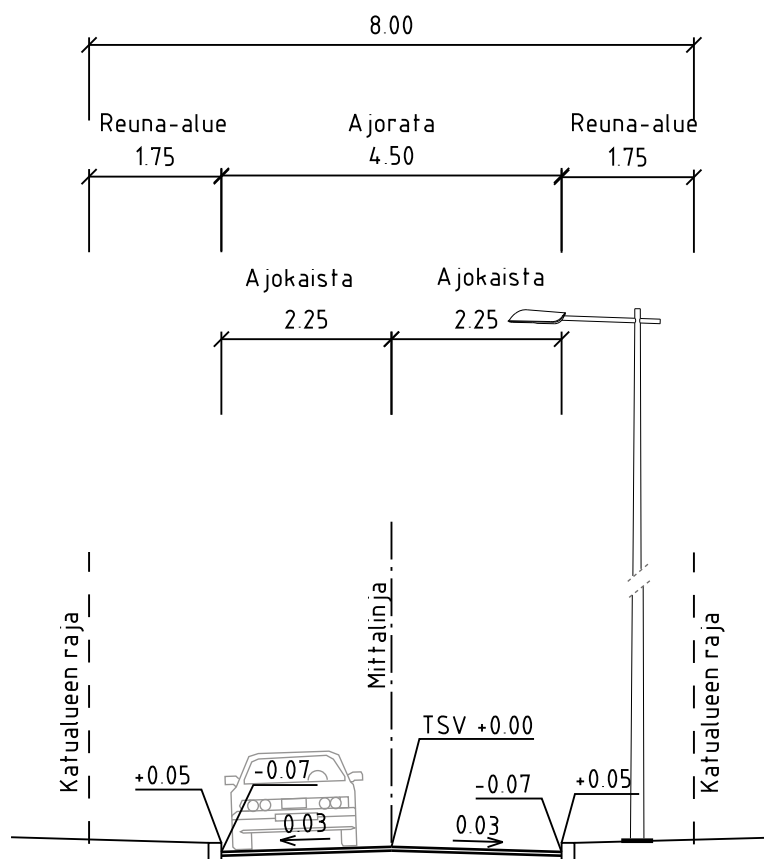

VÄLIKALLIONKUJA
TYYPPIPOIKKILEIKKAUS C-C 1:100

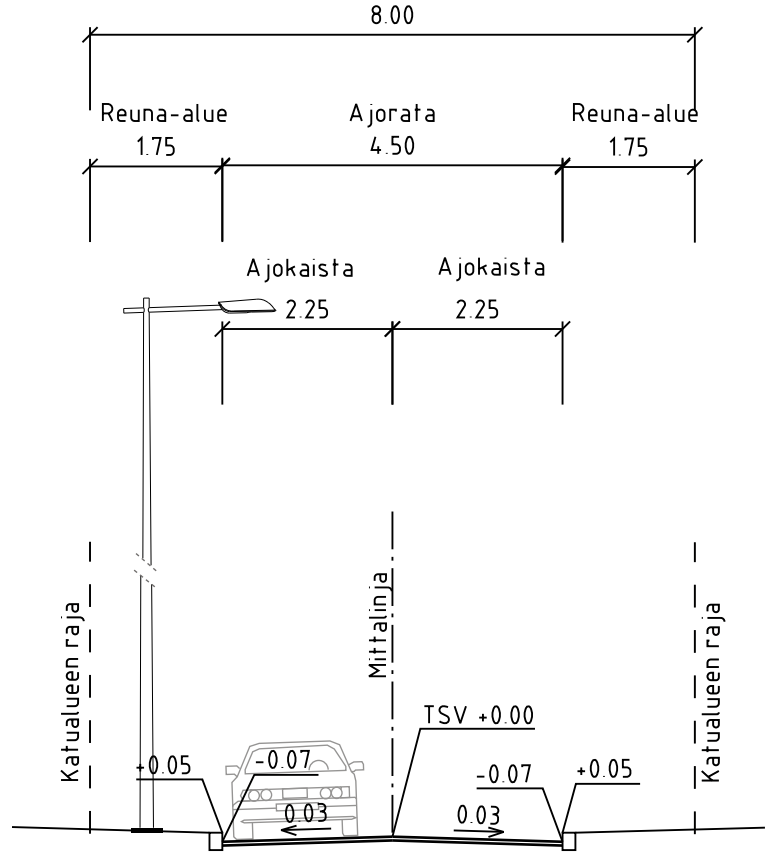

VÄLIKALLIONKUJA
Jk+pp-tie
TYYPPIPOIKKILEIKKAUS D-D 1:100

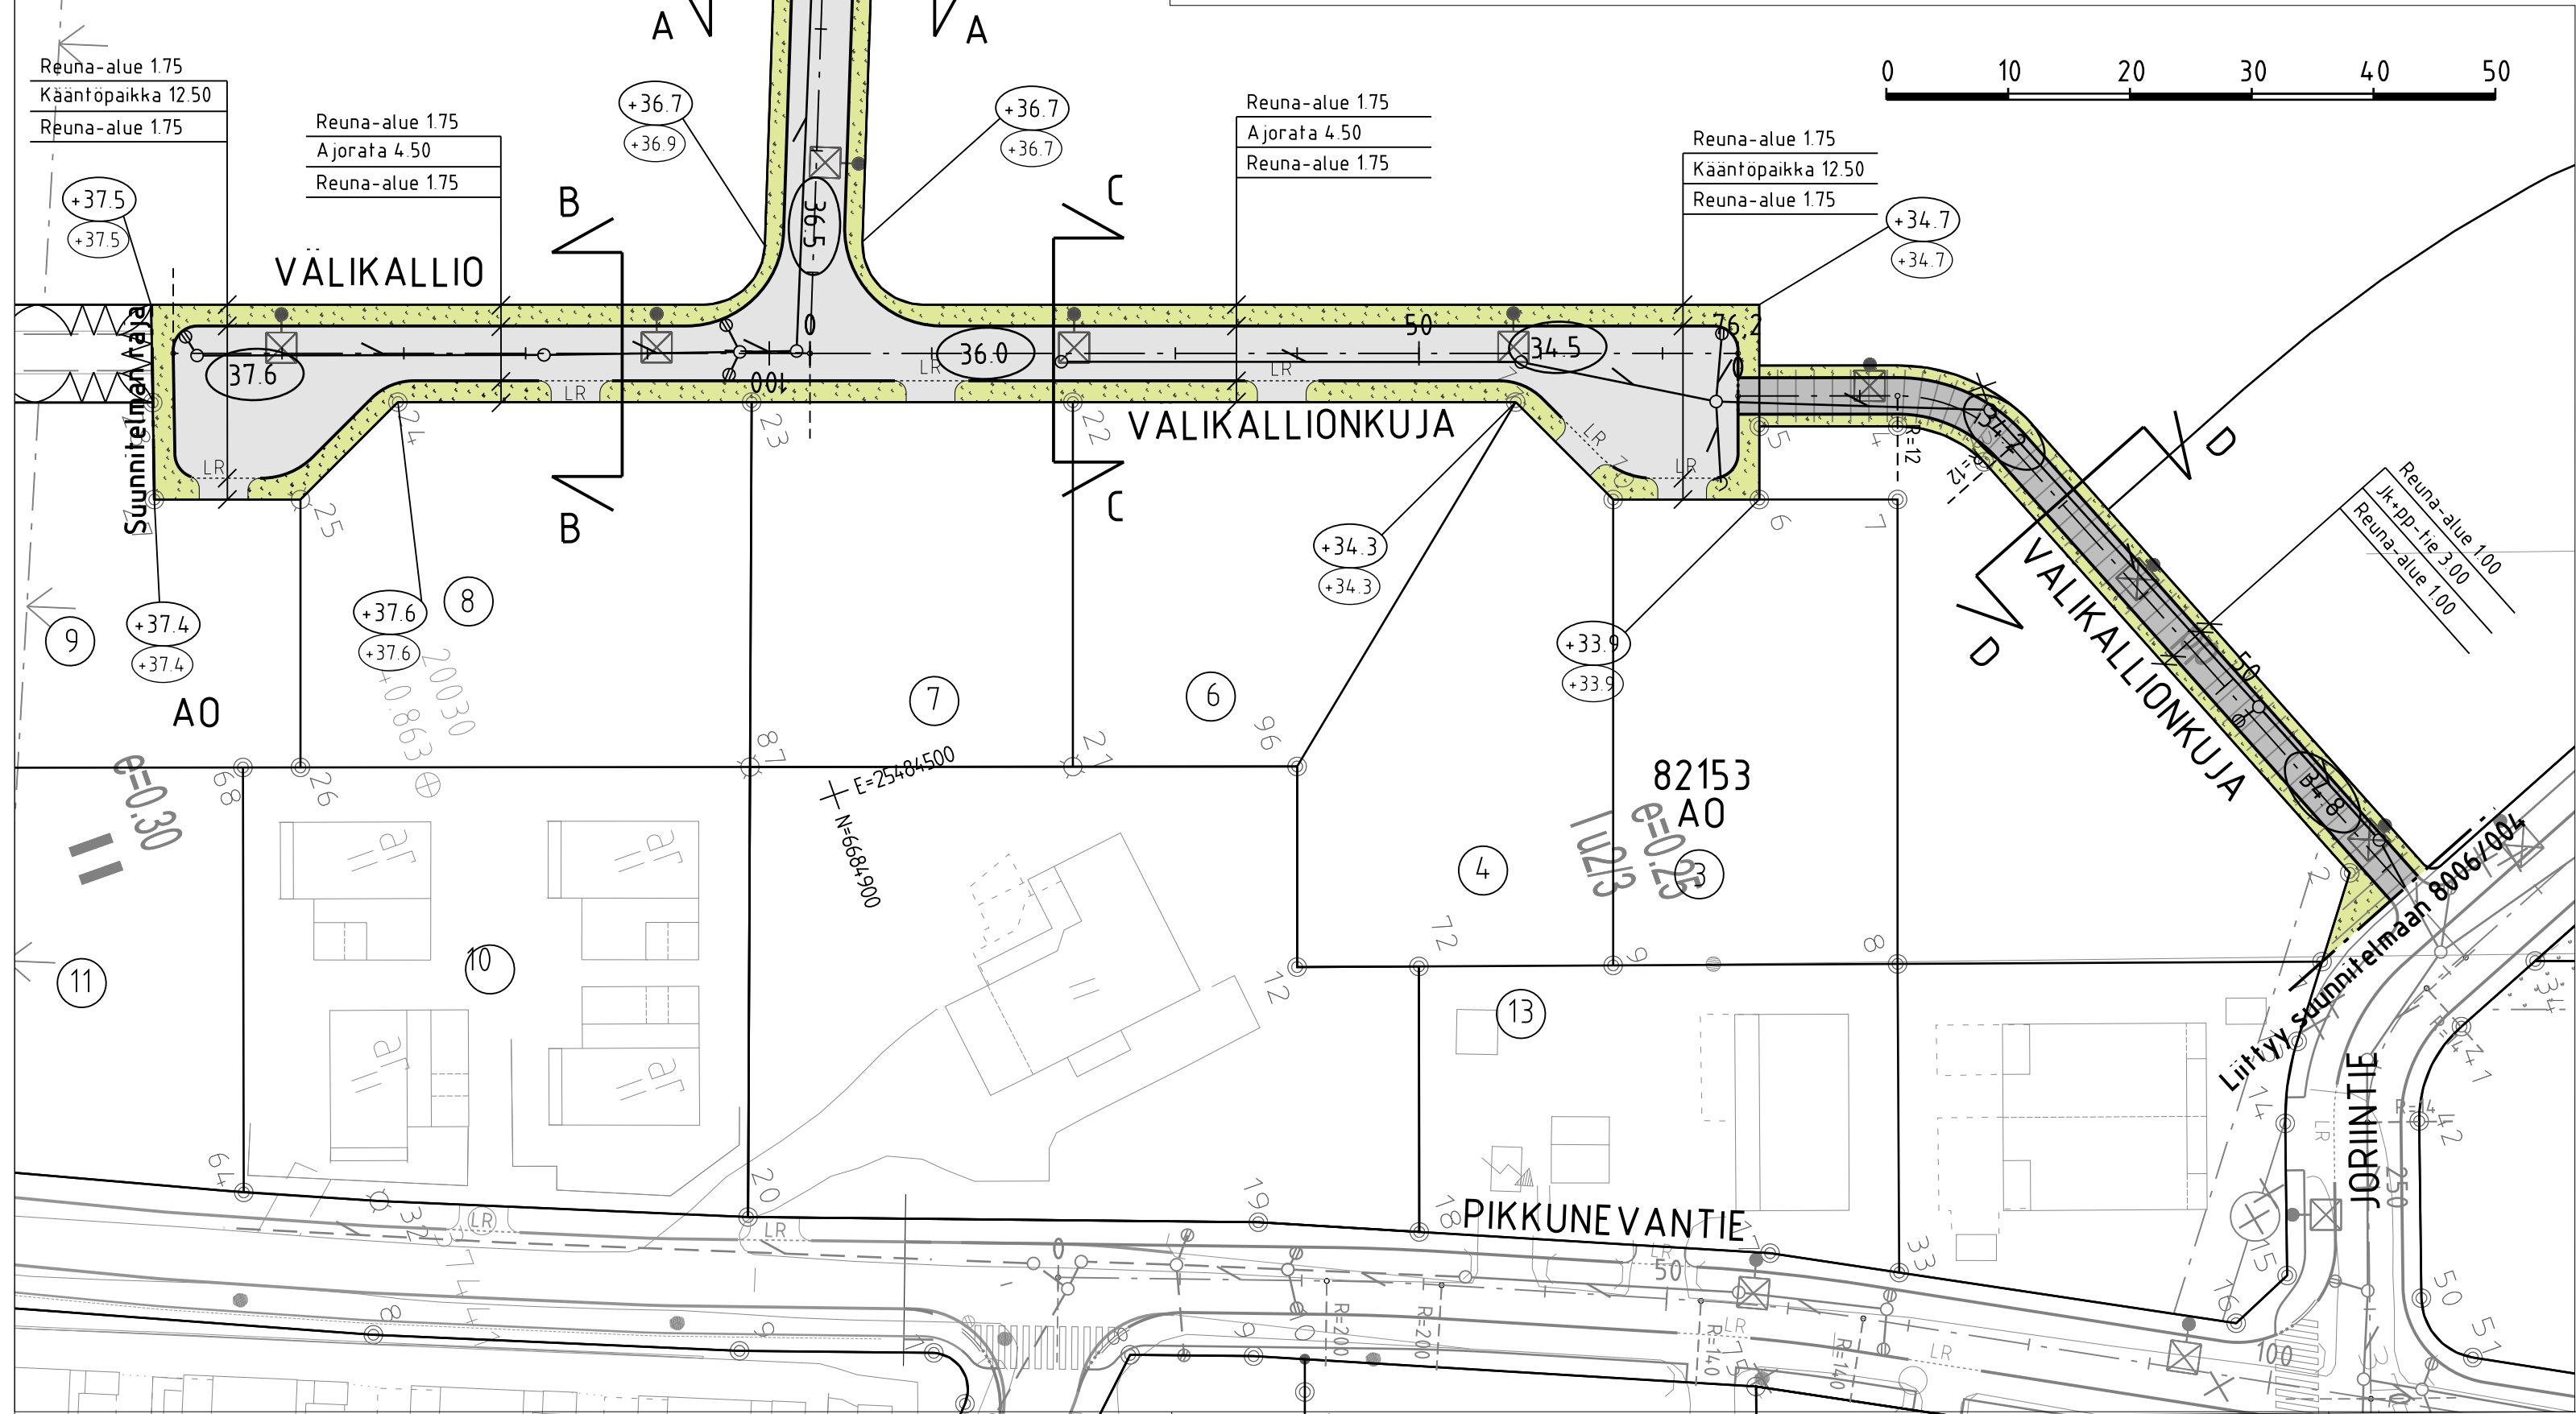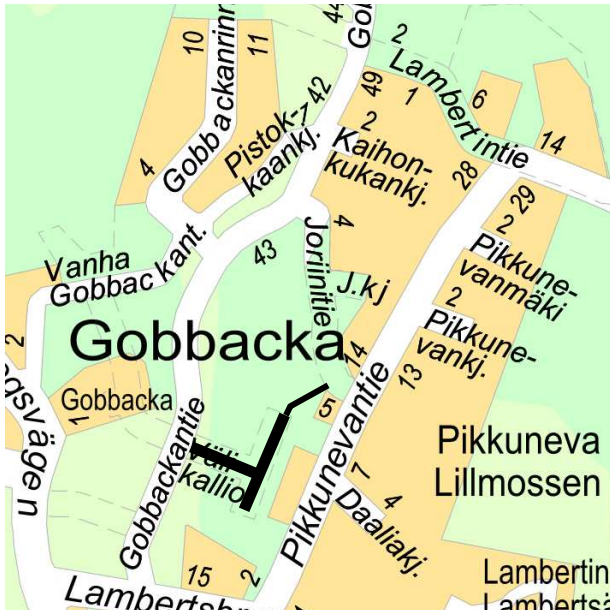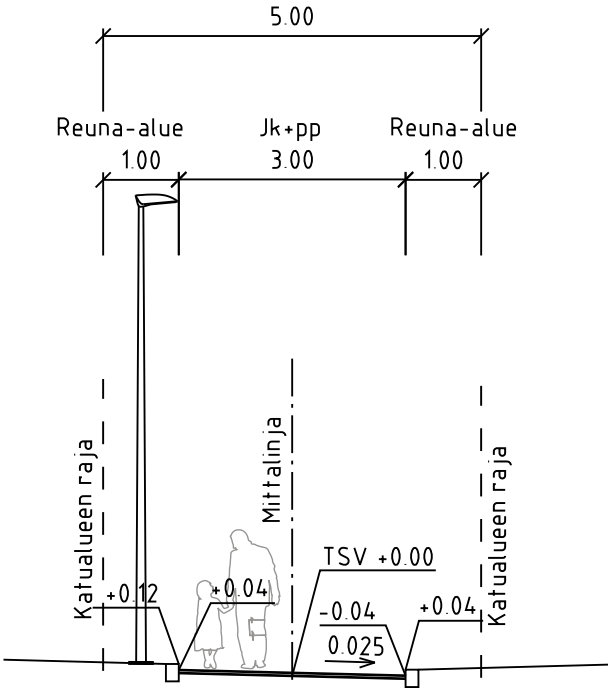

PIIRUSTUSMERKINNÄT

- ajorata, asfaltti
- jk+pp-tie, asfaltti
- vihervalue
- reunatuki
- luiskattu reunatuki
- hulevesiviemäri, suunniteltu / rakennettu
- hulevesikaivo
- tarkastuskaivo
- likimääräinen kadun korkeusasema
- likim. suunniteltu maanpinnan korkeusasema
- likim. nykyinen maanpinnan korkeusasema
- valaisimet

C	M	S	T/M
B	M	S	T/M
A	M	S	T/M
ESPOON KAUPUNKI KAUPUNKITEKNIKAN KESKUS	ESBO STAD STADSTEKNIKCENTRALEN	PIIRIY	SUUNN
ALUE	KAUP OSA 82 PERUSMAKI	TARK	9.10.2024 Peik Salonen
NIMI	VÄLIKALLIO JA VÄLIKALLIONKUJA	HYV	11.10.2024 Heli Rautio
AIHE	KATU	PPK	18.10.2024 Salla Hänninen
PIIR	KATUSUUNNITELMA, TYYPPIPOIKKILEIKKAUS	TELA	11.12.2024
LAJI		ALENTY	11N, 12N
		LUYTYVY	
		MAAVAL	1500, 1:100
		KOORD (ARJ)	ETRS-GK25
		KORKEUS (ARJ)	N2000
		NRO	8006/005
GT	GEOTENNIKA- YKSIKÖ	NRO	REMBOLL 7.10.2024
SUUNN		REV HYV	
TARK		REV TARK	
		HYV	
		TARK	
		SUUNN	Pia Ronnholm Mea Surakka
		TARK	Markku Lindroos