

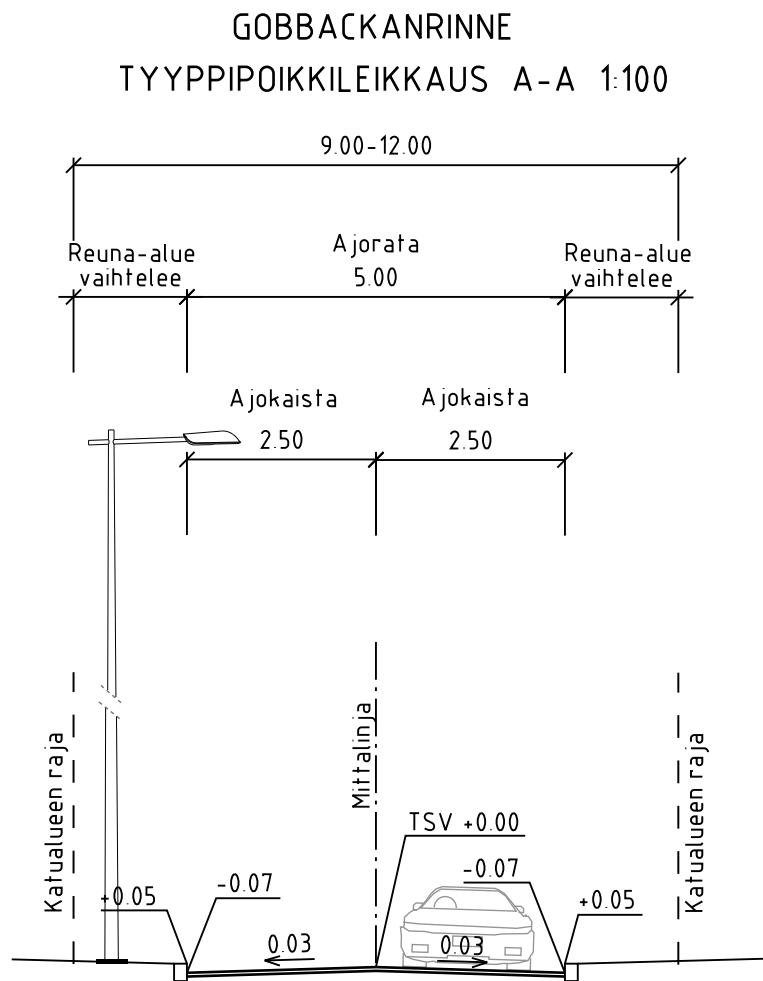


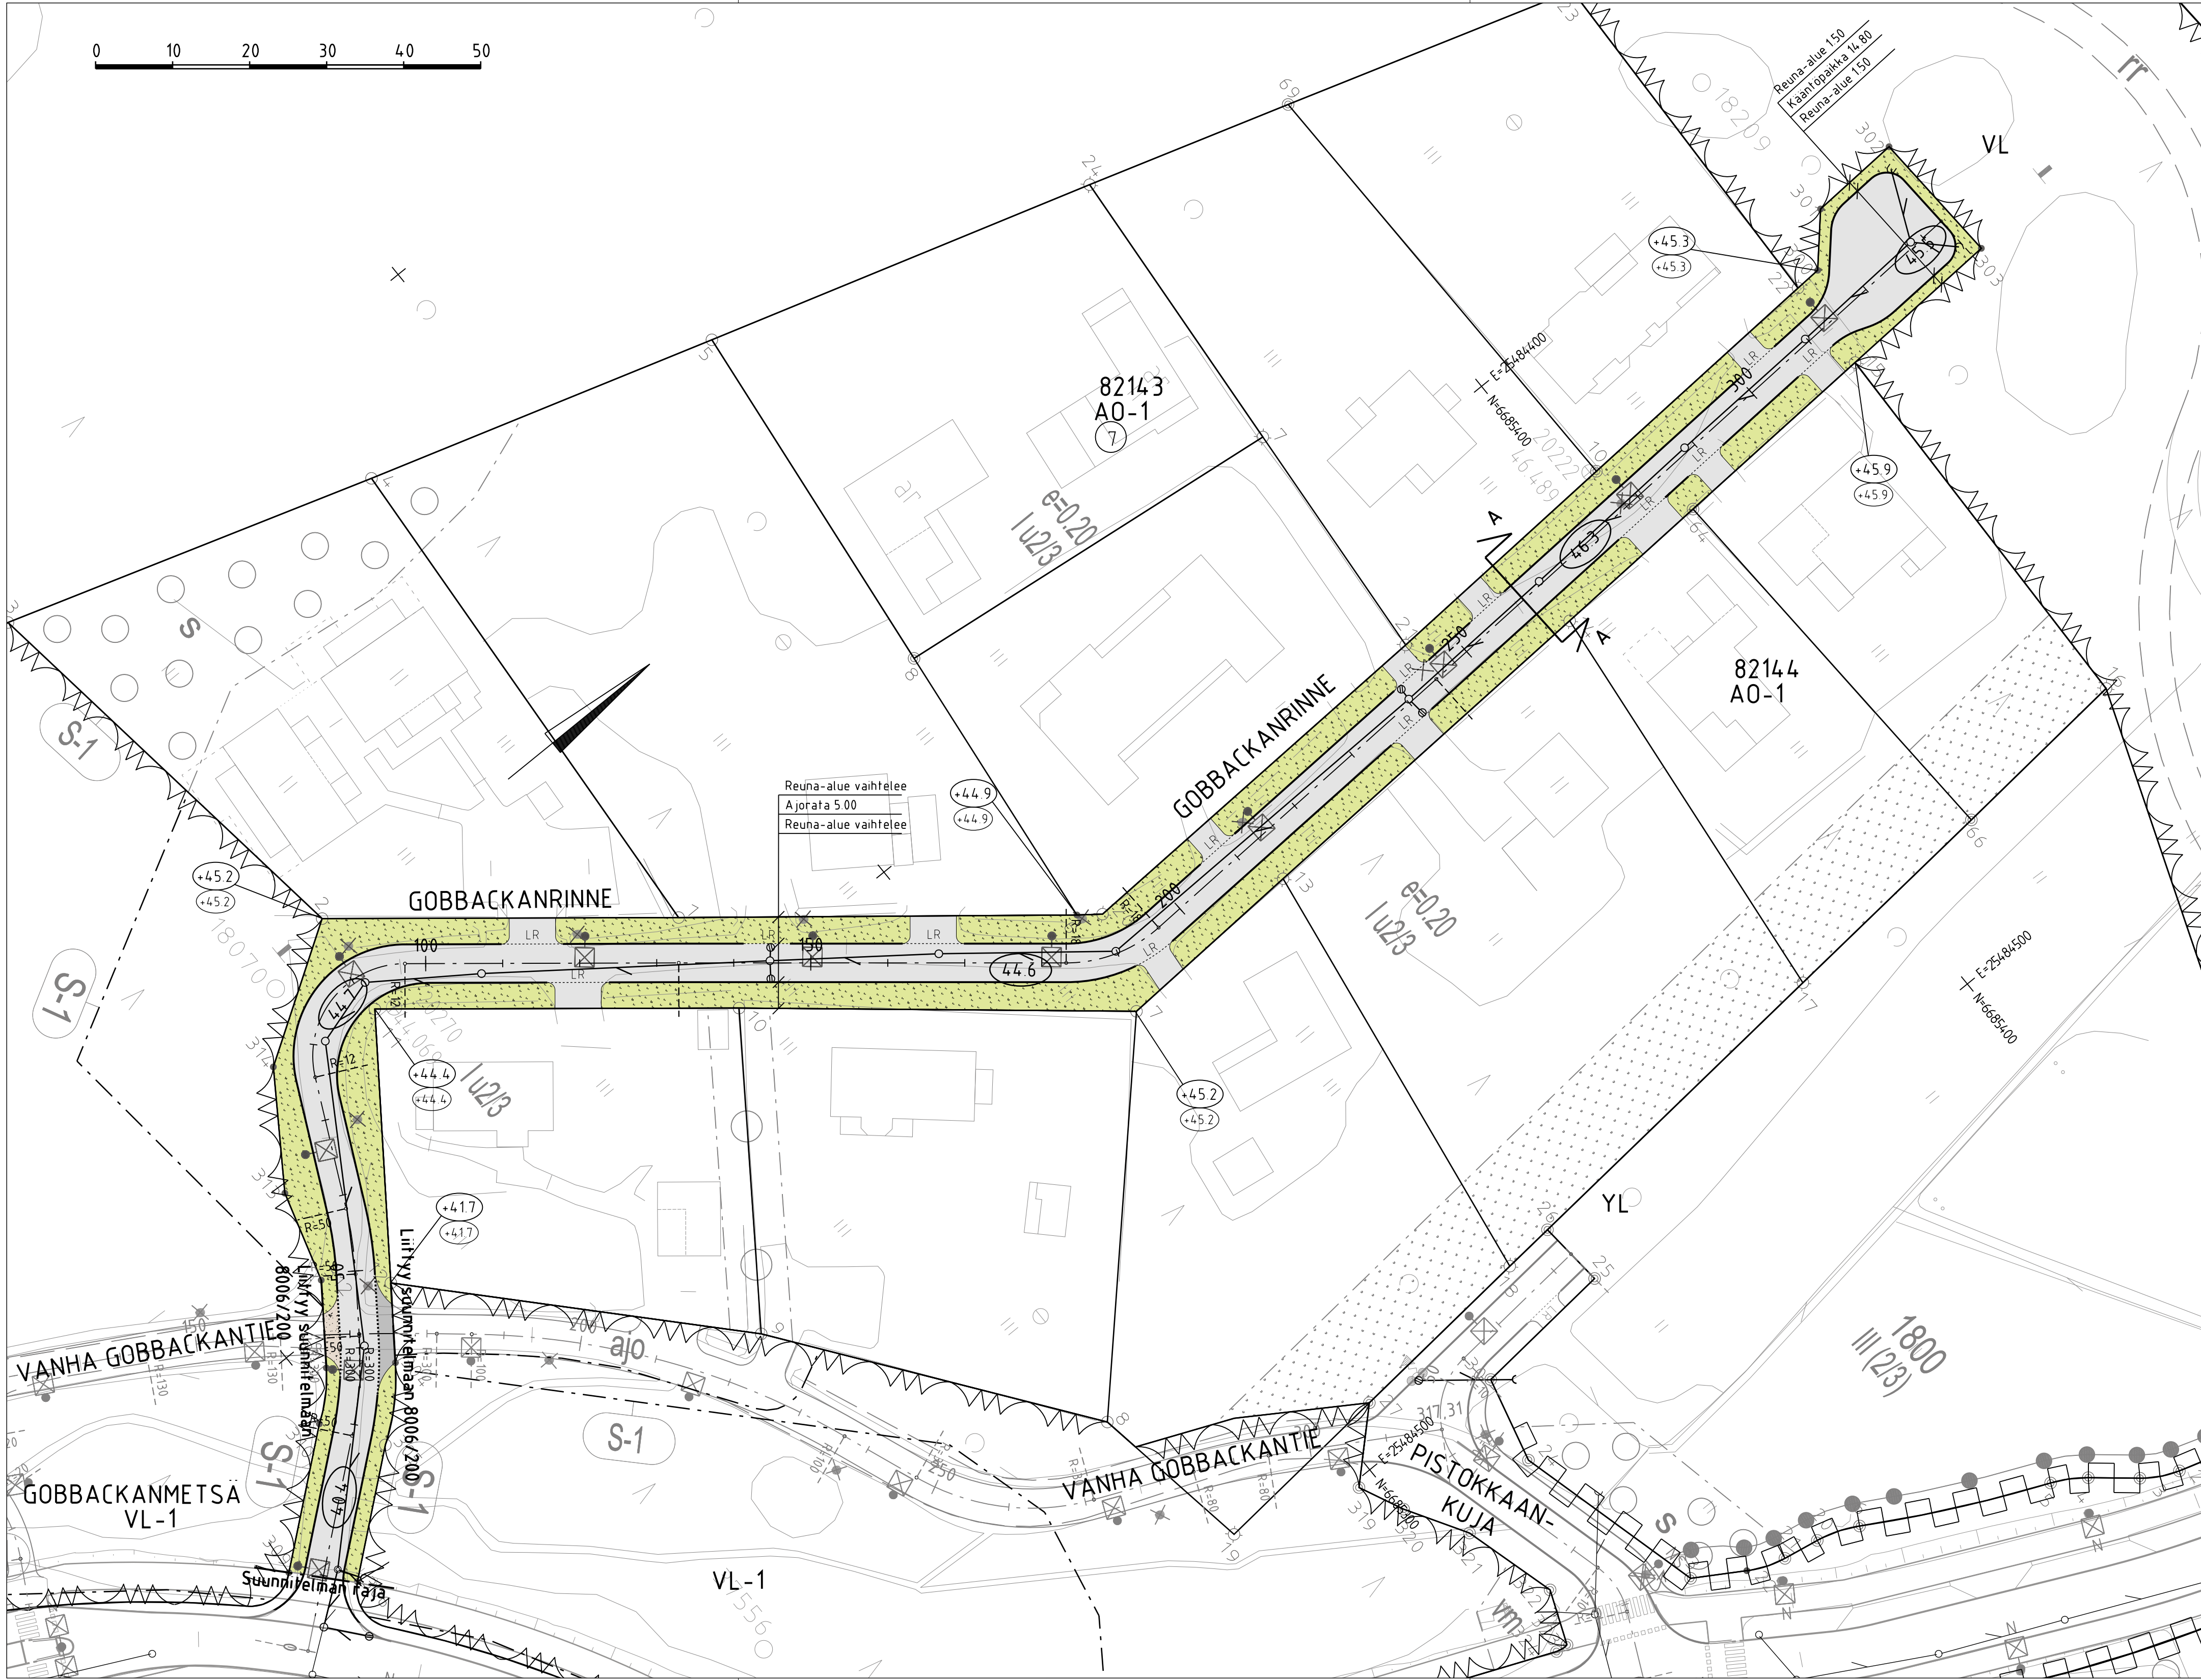

PIIRUSTUSMERKINNÄT

- ajorata, asfaltti
- jk+pp-tie, asfaltti
- kivituhka
- viheralue
- reunatuki
- luiskattu reunatuki
- hulevesiviemäri, suunniteltu / rakennettu
- hulevesikaivo
- tarkastuskaivo
- likimääräinen kadun korkeusasema
- likim. suunniteltu maanpinnan korkeusasema
- likim. nykyinen maanpinnan korkeusasema
- valaisimet

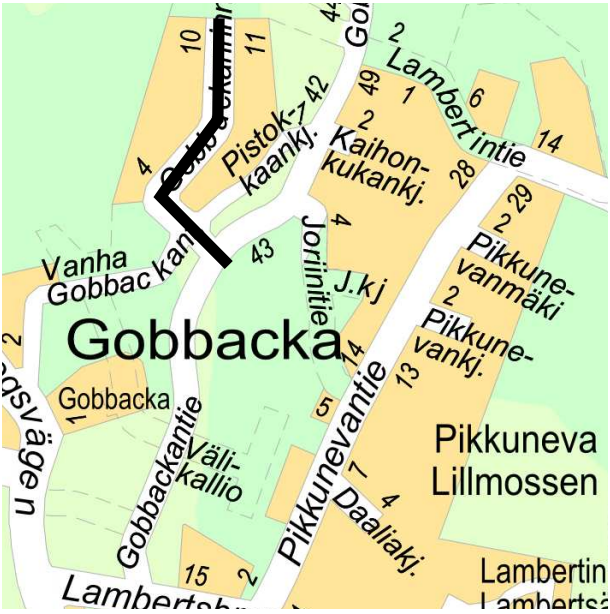

|                                            |                                                       |                                              |                                    |                                                     |
|--------------------------------------------|-------------------------------------------------------|----------------------------------------------|------------------------------------|-----------------------------------------------------|
| ESPOON KAUPUNKI<br>KAUPUNKITEKNIKAN KESKUS |                                                       | ESBO STAD<br>STADSTEKNIKCENTRALEN            |                                    | PIIRY<br>SUUNN<br>TARK<br>9.10.2024 Peik Salonen    |
| ALUE                                       | KAAVA<br>GOBBACKA                                     | KAUP OSA<br>82 PERUSMÄKI                     | HYV<br>11.10.2024 Hei Rautio       | PIIRY<br>SUUNN<br>TARK<br>18.10.2024 Salla Hänninen |
|                                            |                                                       |                                              |                                    | TEKÄ<br>11.12.2024                                  |
|                                            |                                                       |                                              |                                    | KUVA<br>11N                                         |
| NIMI                                       | GOBBACKANRINNE                                        | KATU<br>KATUSUUNNITELMA, TYYPIPOIKKILEIKKAUS | KORDO JAKU<br>ETRS-GK25<br>N2000   | PIIRY<br>SUUNN<br>TARK<br>1500,1100                 |
|                                            |                                                       |                                              |                                    | 8006/008                                            |
|                                            |                                                       |                                              |                                    |                                                     |
| AIHE<br>PIIRI<br>LAJI                      | HSY:n vesihuolto<br>PL 100<br>00066 HSY<br>p.09915611 | NRO                                          | REV HYV<br>REV TARK<br>HYV<br>TARK | PIIRY<br>SUUNN<br>TARK<br>7.10.2024                 |
|                                            |                                                       |                                              |                                    | RAMBOLL                                             |
|                                            |                                                       |                                              |                                    | Pia Ronnholm Mea Surakka                            |
| GT                                         | GEOTEKNIIKKA-<br>YKSIKKÖ                              | POHJ                                         | POHJ                               | Markku Lindroos                                     |