



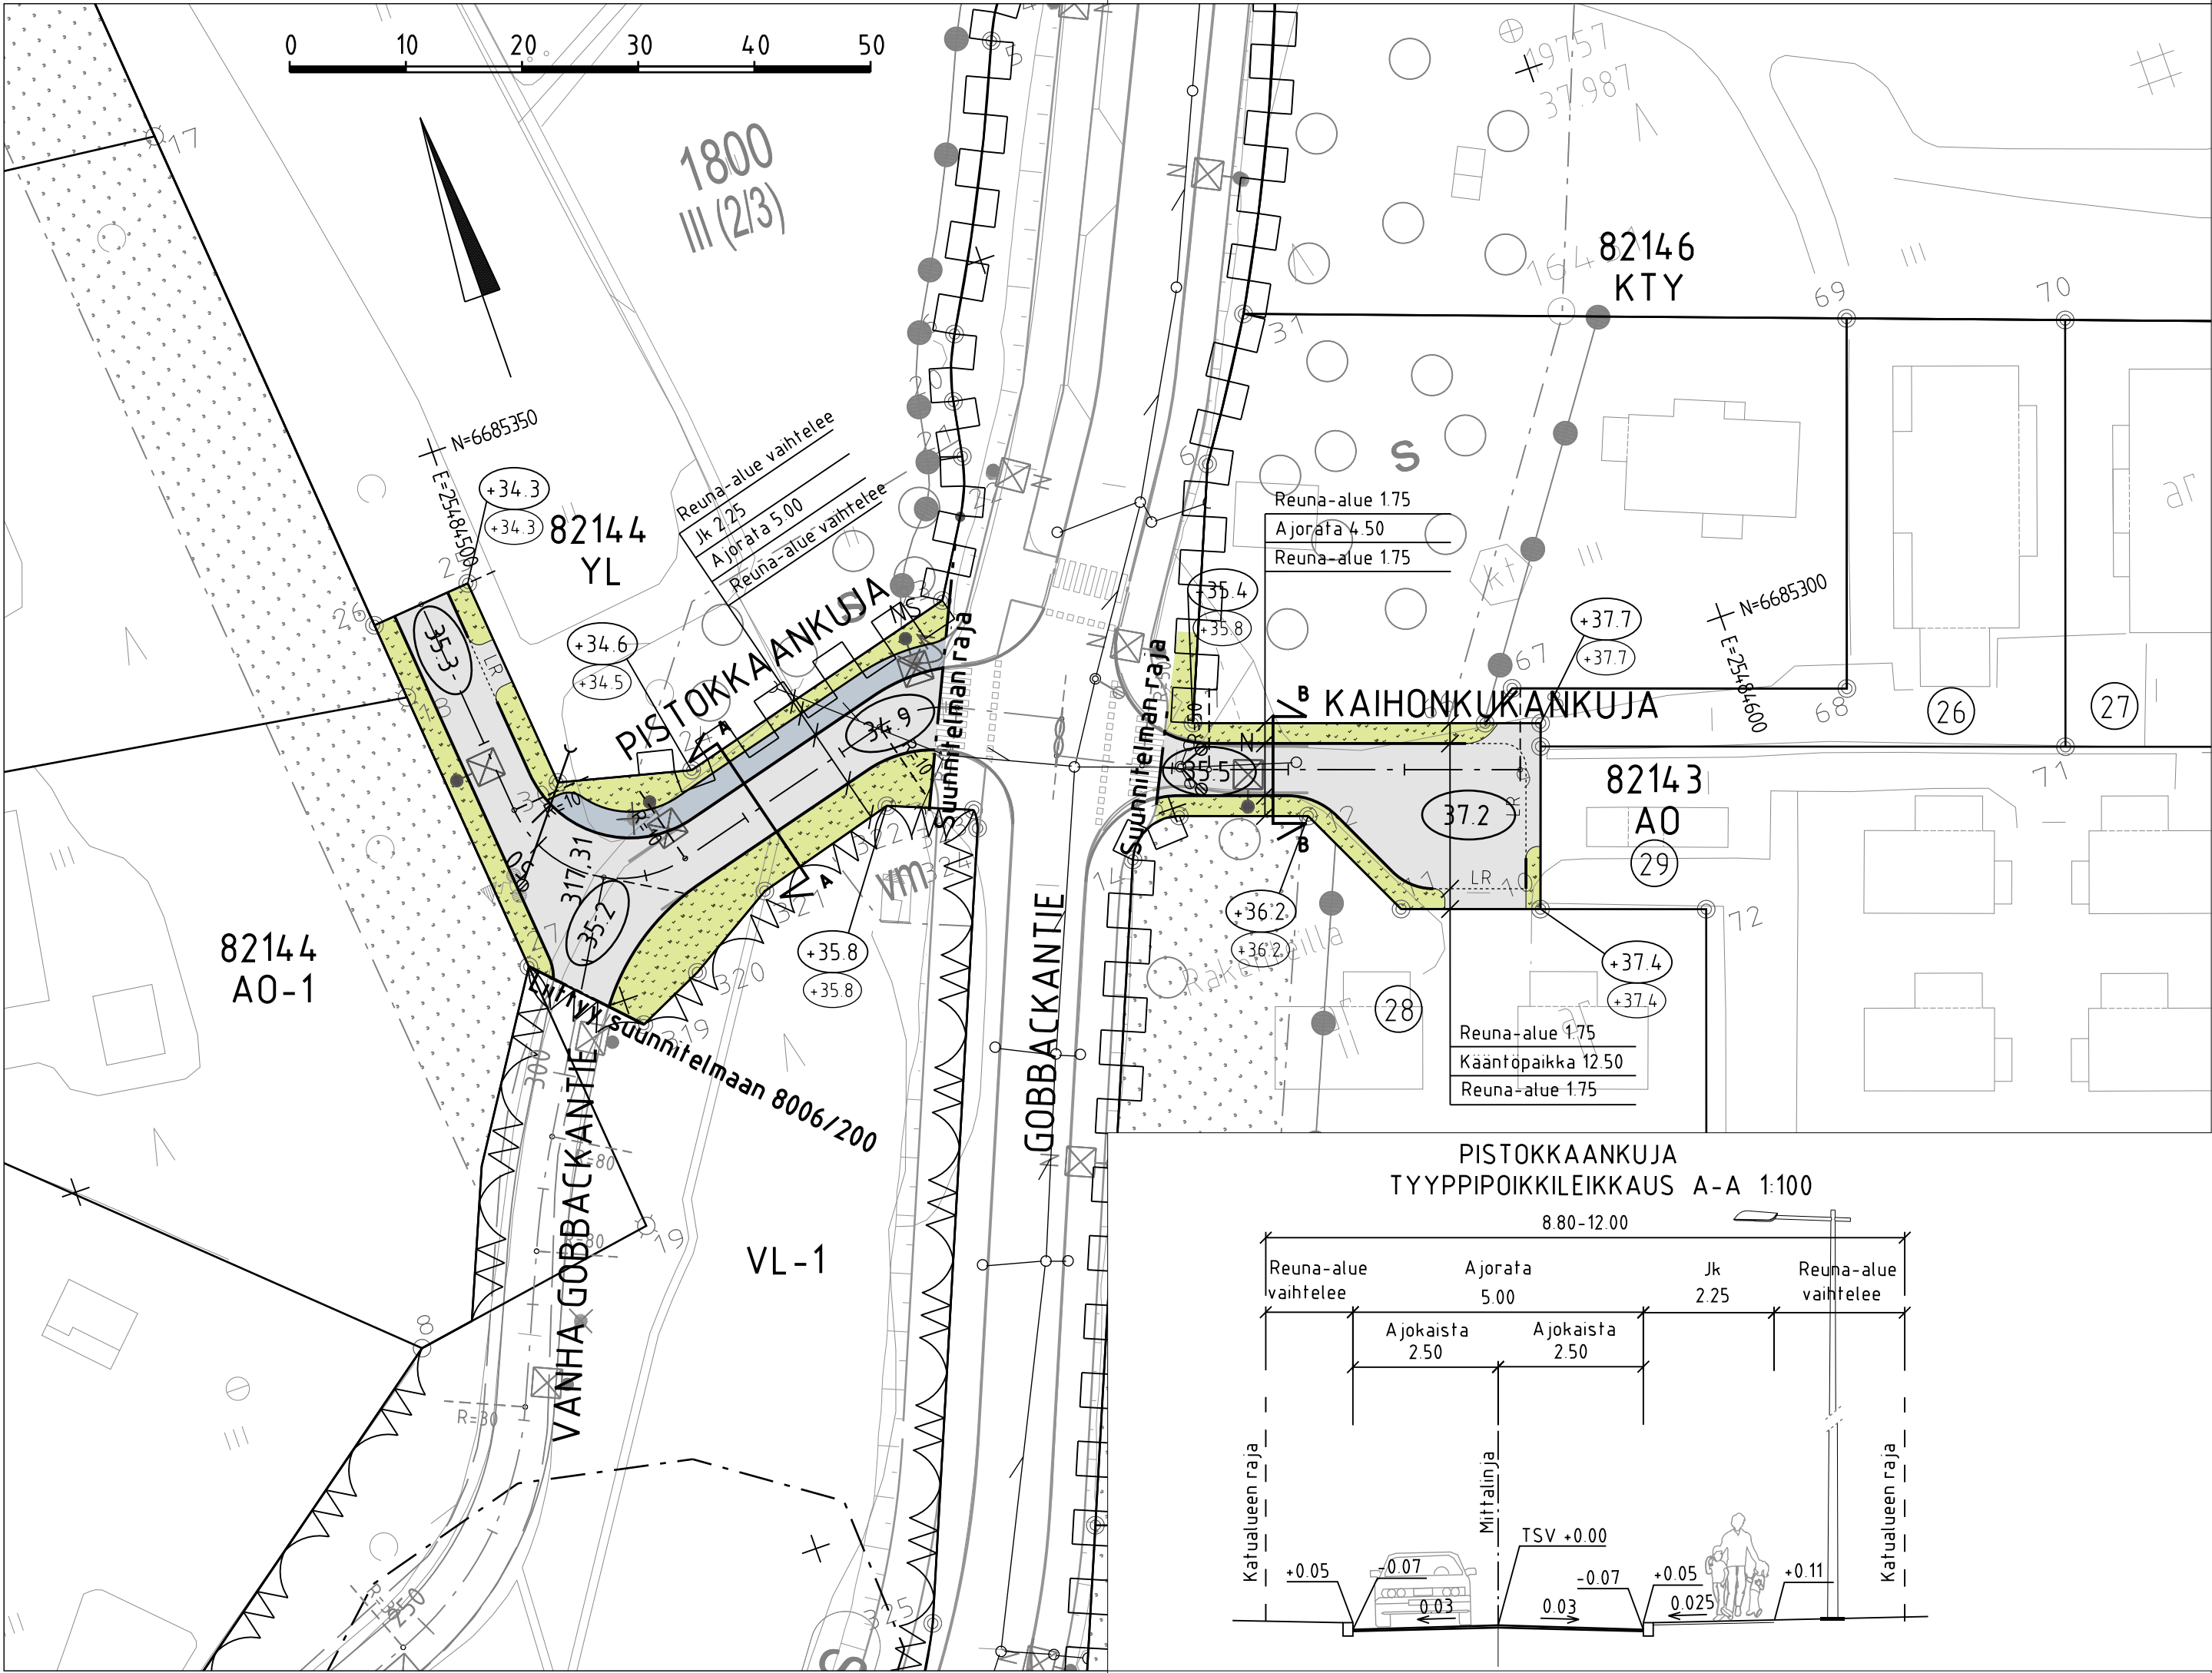


PIIRUSTUSMERKINNÄT

- ajorata, asfaltti
- jk, asfaltti
- viheralue
- reunatuki
- luiskattu reunatuki
- hulevesiviemäri, suunniteltu / rakennettu
- hulevesikaivo
- tarkastuskaivo
- likimääräinen kadun korkeusasema
- likim. suunniteltu maanpinnan korkeusasema
- likim. nykyinen maanpinnan korkeusasema
- valaisimet

KAIHONKUKANKUJA
TYYPPIPOIKKILEIKKAUS B-B 1:100

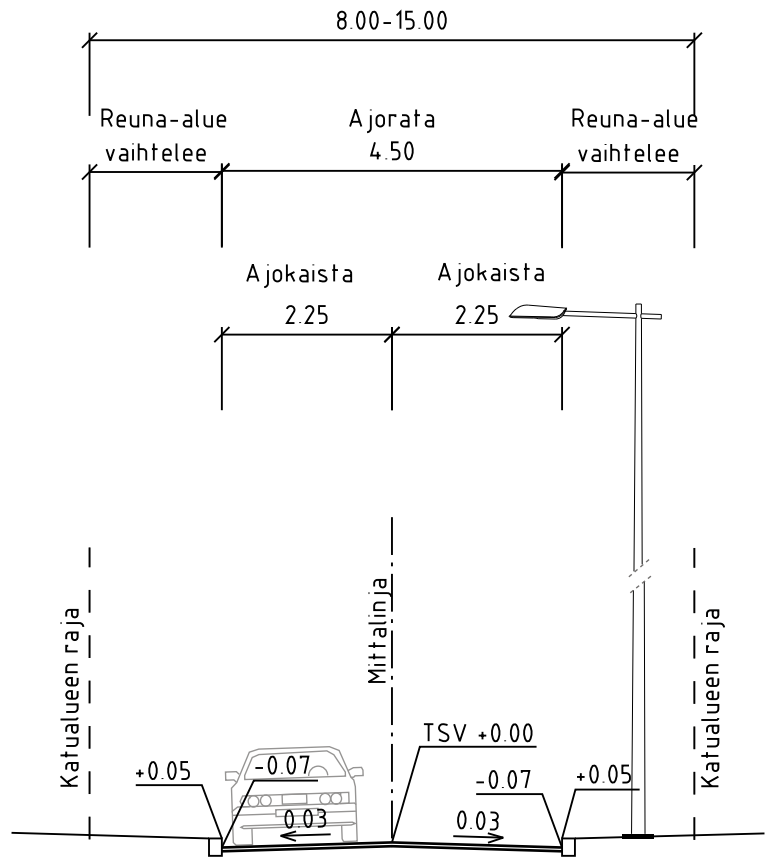

PISTOKKAANKUJA
TYYPPIPOIKKILEIKKAUS A-A 1:100

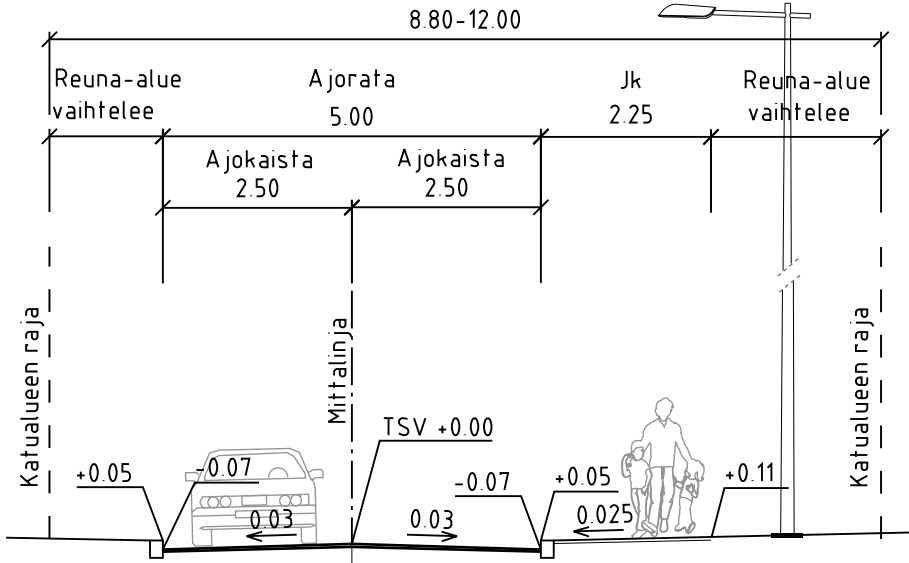

C	M	S	T/H
B	M	S	T/H
A	M	S	T/H
 ESPOON KAUPUNKI KAUPUNKITEKNIKAN KESKUS		ESBO STAD STADSTEKNIKCENTRALEN	PIIRI SUUNNITTELU TARKASTUS 9.10.2024 Peik Salonen
ALUE	KAAYA GOBBACKA	KAUP OSA 82 PERUSMÄKI	HYV. 11.10.2024 Heli Rautio PPK 18.10.2024 Salla Hänninen TELA 11.12.2024
NIMI	PISTOKKAANKUJA, KAIHONKUKANKUJA		KLEHTI 11N LIIKTYV. KAAVA 1:500,1:100 KOORDINATIT ETRS-GK25 KORKEUSJÄRJ. N2000
AIHE	KATU		NRO 8006/009
PIIRI LAJI	KATUSUUNNITELMA, TYYPPIPOIKKILEIKKAUS		
 HSY:n vesihuolto PL 100 00066 HSY p.091 15611		NRO	REV.HYV. REV.TARK. HYV. TARK.
GT	GEOTEKNIIKKA- YKSIKKÖ	KONS.	KONS. RAMBOLL 7.10.2024
SUUNN.			SUUNN. Pia Ronnholm Mea Surakka
TARK.			TARK. Markku Lindroos