


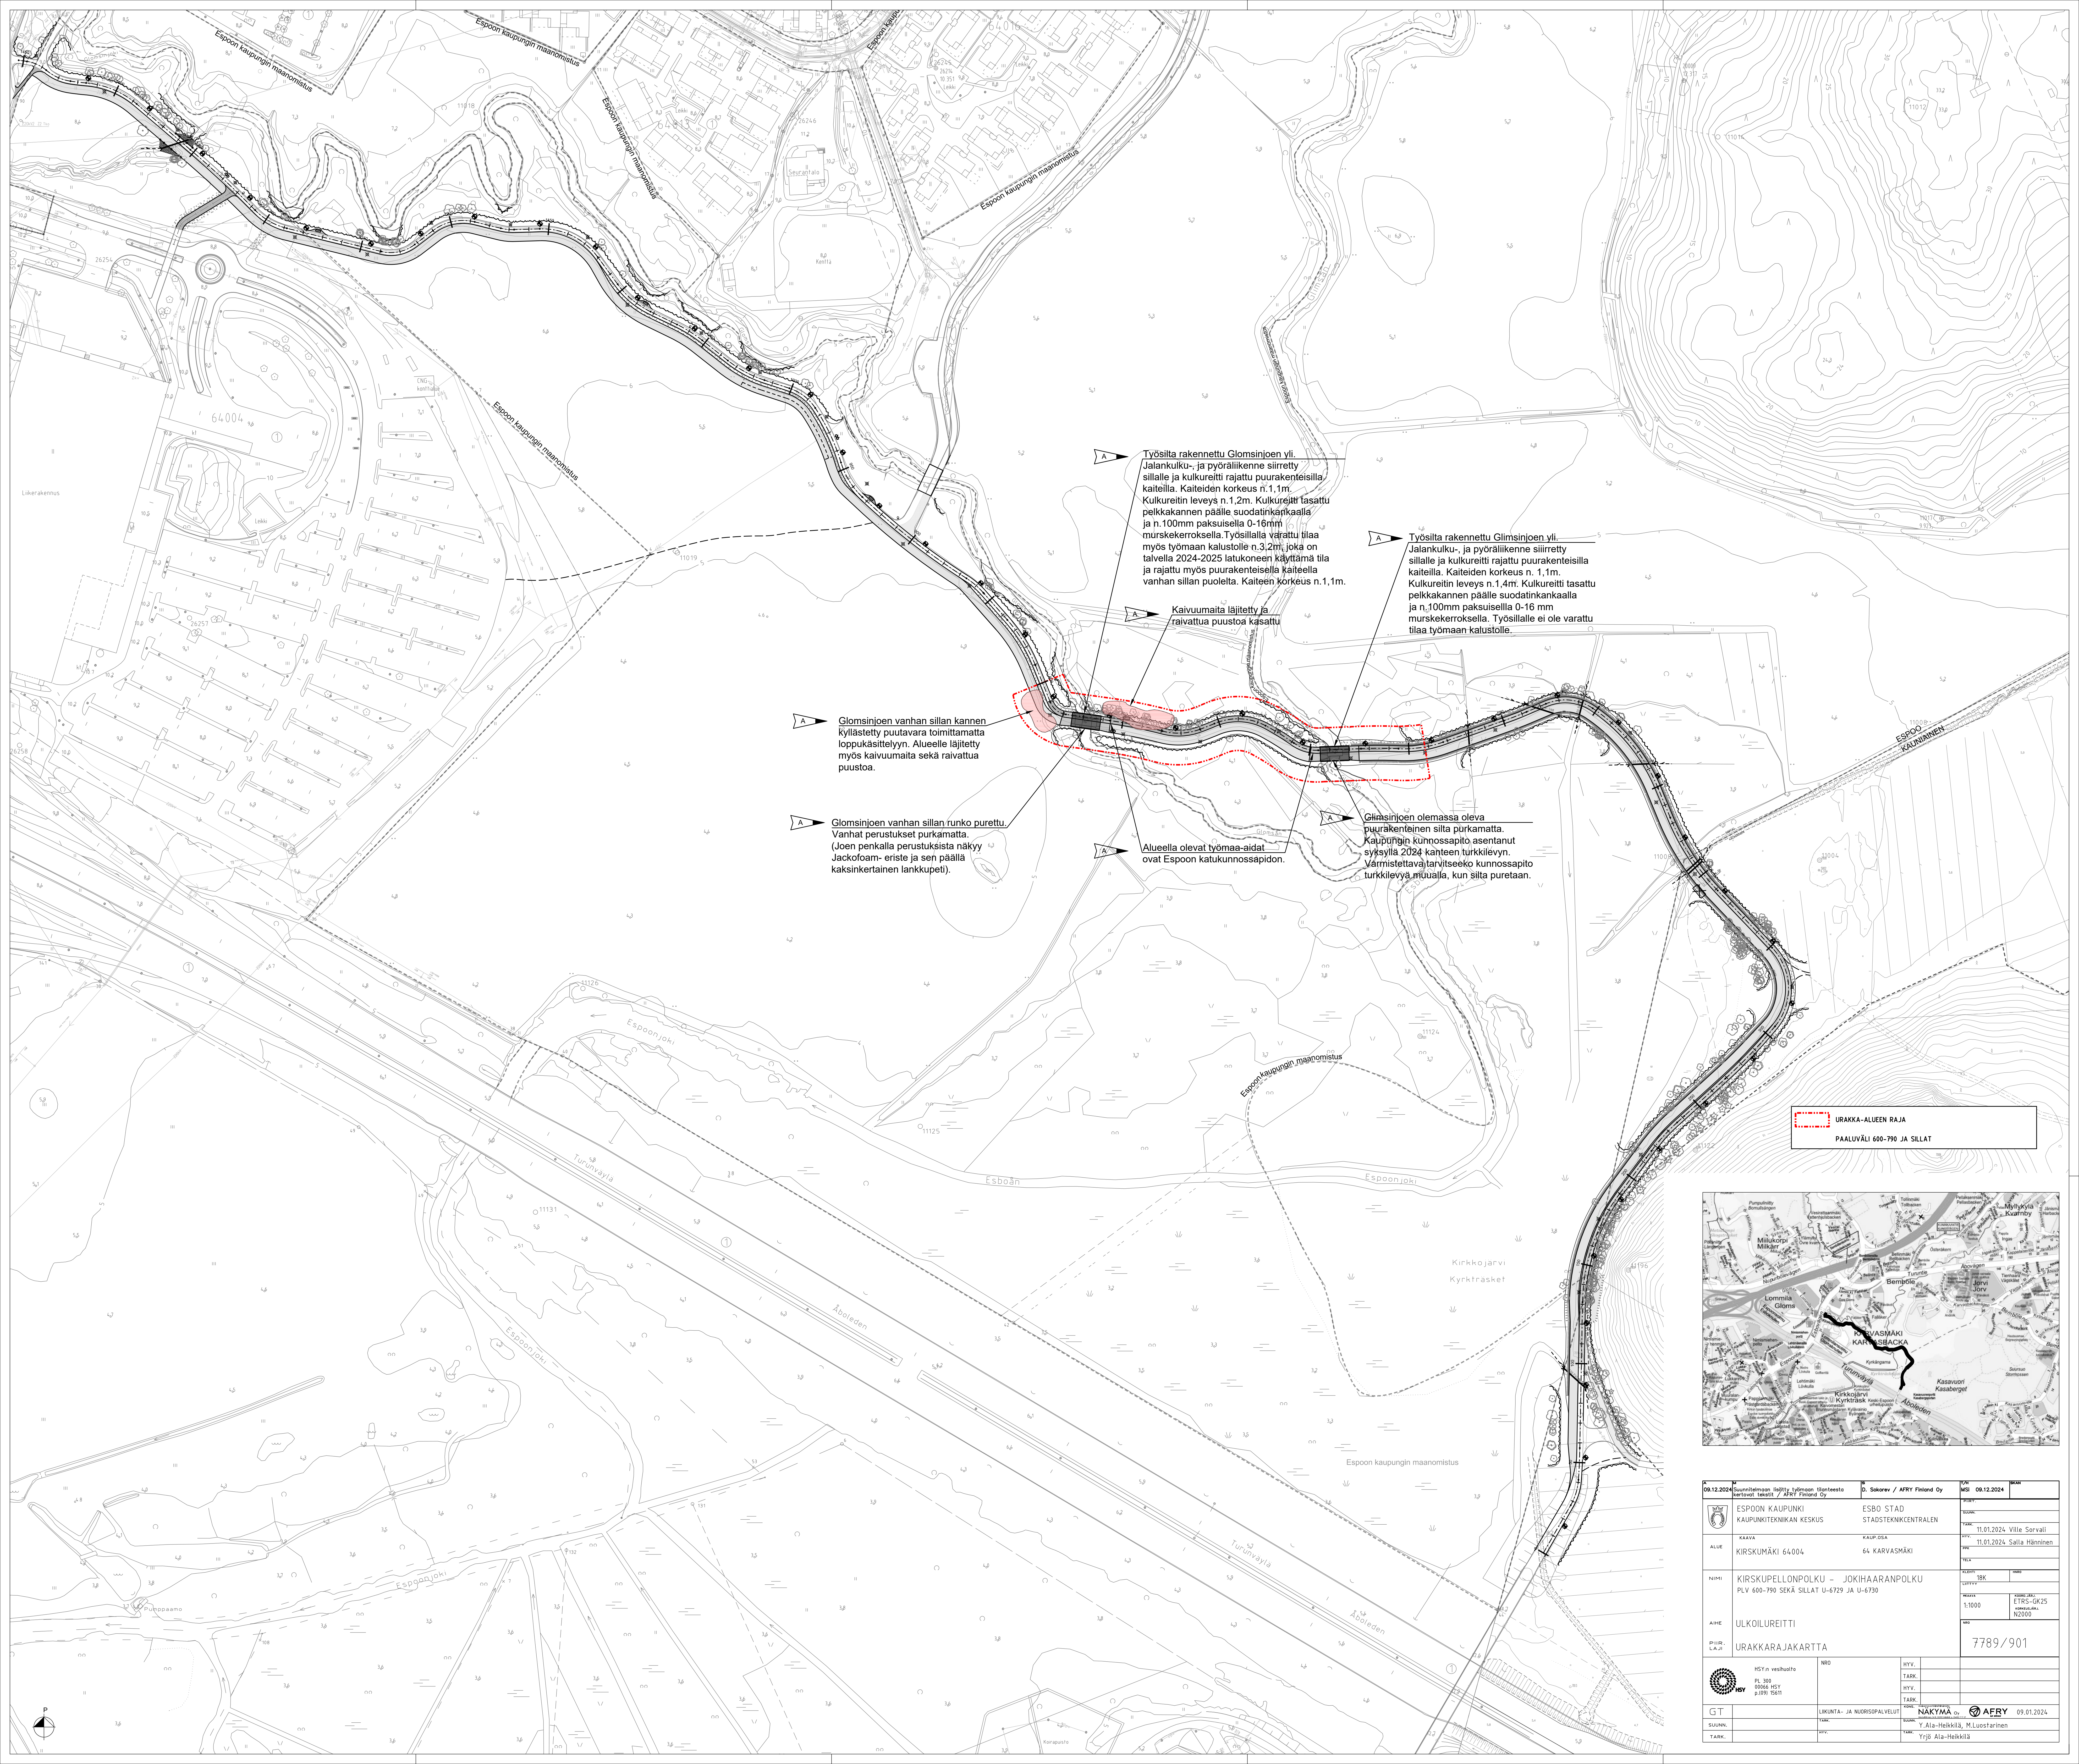

Työsilta rakennettu Glomsinjoen yli.
Jalankulku- ja pyöräliikenne siirretty
sillalle ja kulkureitti rajattu puurakenteisilla
kaiteilla. Kaiteiden korkeus n.1,1m.
Kulkureitin leveys n.1,2m. Kulkureitti tasattu
pelkkäkannen päälle suodatinkankaalla
ja n.100mm paksuisella 0-16mm
murskekerroksella. Työsillalla varattu tilaa
myös työmaan kalustolle n.3,2m, joka on
talvella 2024-2025 latukoneen käytämä tila
ja rajattu myös puurakenteisella kaiteella
vanhan sillan puolelta. Kaiteen korkeus n.1,1m.

Kaivuamaita läjitetty ja
raivattua puustoa kasattu

Työsilta rakennettu Glomsinjoen yli.
Jalankulku- ja pyöräliikenne siirretty
sillalle ja kulkureitti rajattu puurakenteisilla
kaiteilla. Kaiteiden korkeus n. 1,1m.
Kulkureitin leveys n.1,4m. Kulkureitti tasattu
pelkkäkannen päälle suodatinkankaalla
ja n.100mm paksuisella 0-16 mm
murskekerroksella. Työsillalle ei ole varattu
tilaa työmaan kalustolle.


Glomsinjoen vanhan sillan kannen
kylästäetty puutavara toimittamatta
loppukäsittelyyn. Alueelle läjitetty
myös kaivuamaita sekä raivattua
puustoa.

Glomsinjoen vanhan sillan runko purettu.
Vanhat perustukset purkamatta.
(Joen penkalla perustuksista näkyy
Jackfoam-eriste ja sen päällä
kaksinkertainen lankkupeti).

Alueella olevat työmaa-aidat
ovat Espoon katukunnossapidon.

Glomsinjoen olemassa oleva
puurakenteinen silta purkamatta.
Kaupungin kunnossapito asentanut
syksyllä 2024 kaiteen turkkilevyn.
Varmistettava tarvitseeko kunnossapito
turkkilevyä muualla, kun silta puretaan.

URAKKA-ALUEEN RAJA
PAALUVÄLI 600-790 JA SILLAT

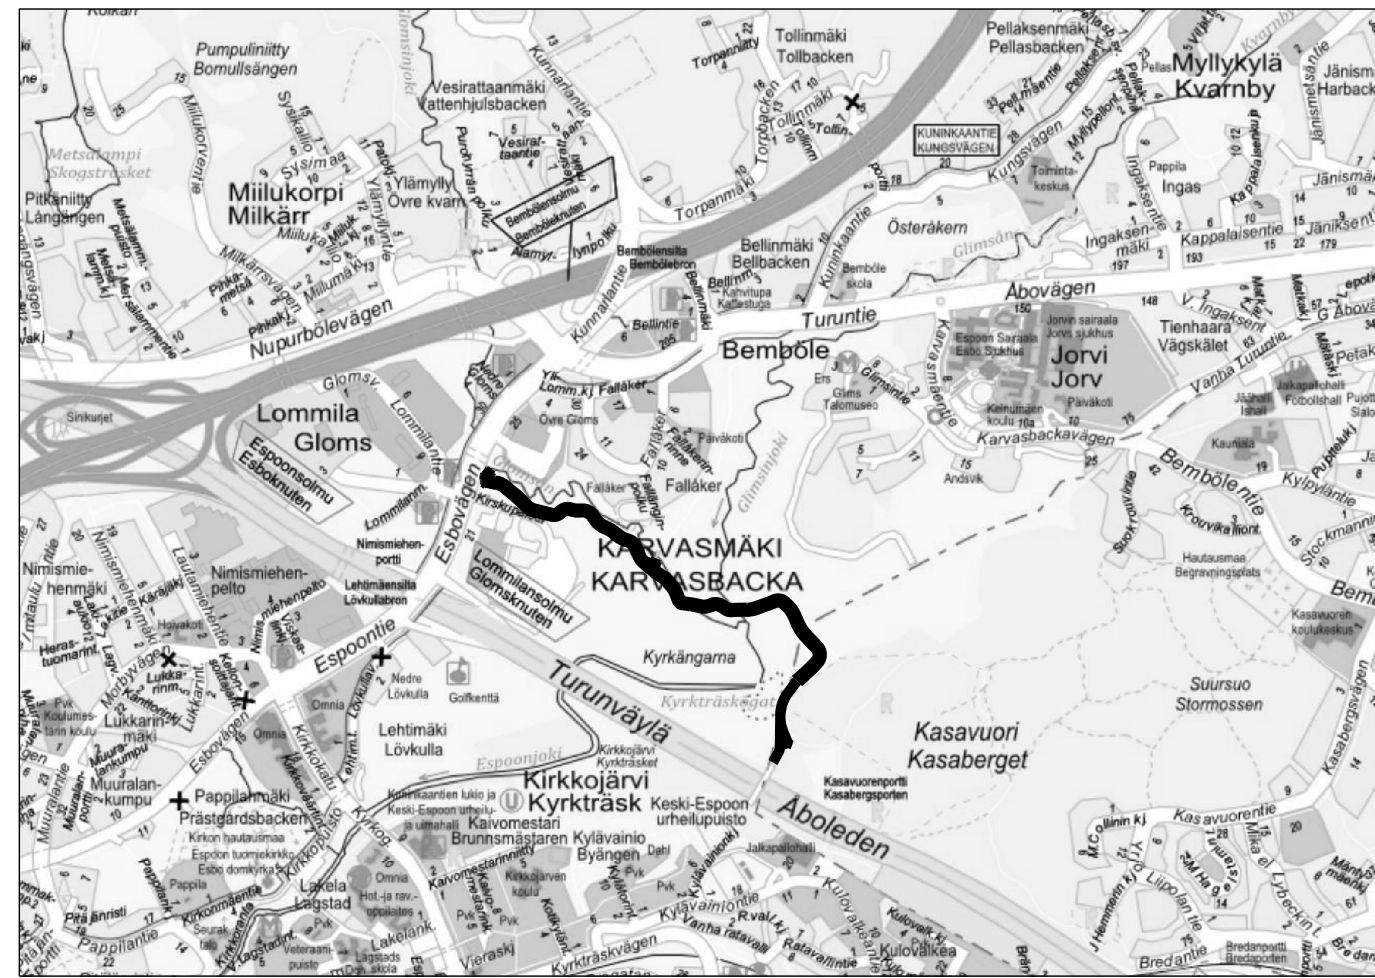

09.12.2024	Suunnitelmaan liittyvä työmaan tilanteesta kerättyä tietoa / AFRY Finland Oy	D. Sokorev / AFRY Finland Oy	MS 09.12.2024	PRON
ESPOON KAUPUNKI KAUPUNKITEKNIIKAN KESKUS	ESBO STAD STADSTEKNIKCENTRALEN			
ALUE KAAVA KIRSKUMÄKI 64004	KAUP.OJA 64 KARVASMÄKI			
NIMI KIRSKUPELLONPOLKU - JOKIHAARANPOLKU PLV 600-790 SEKÄ SILLAT U-6729 JA U-6730				
AHE ULKOILUREITTI				
PIIRI LAJI URAKKARAJAKARTTA				
GT SUUNN. TARK.	LIKUNTA- JA NUORISOPALVELUT TARK.	HYV. TARK. HYV. TARK.	NAKYMA Y.Ala-Helkila, M.Luostarinen TARK. Yrjö Ala-Helkila	09.01.2024