


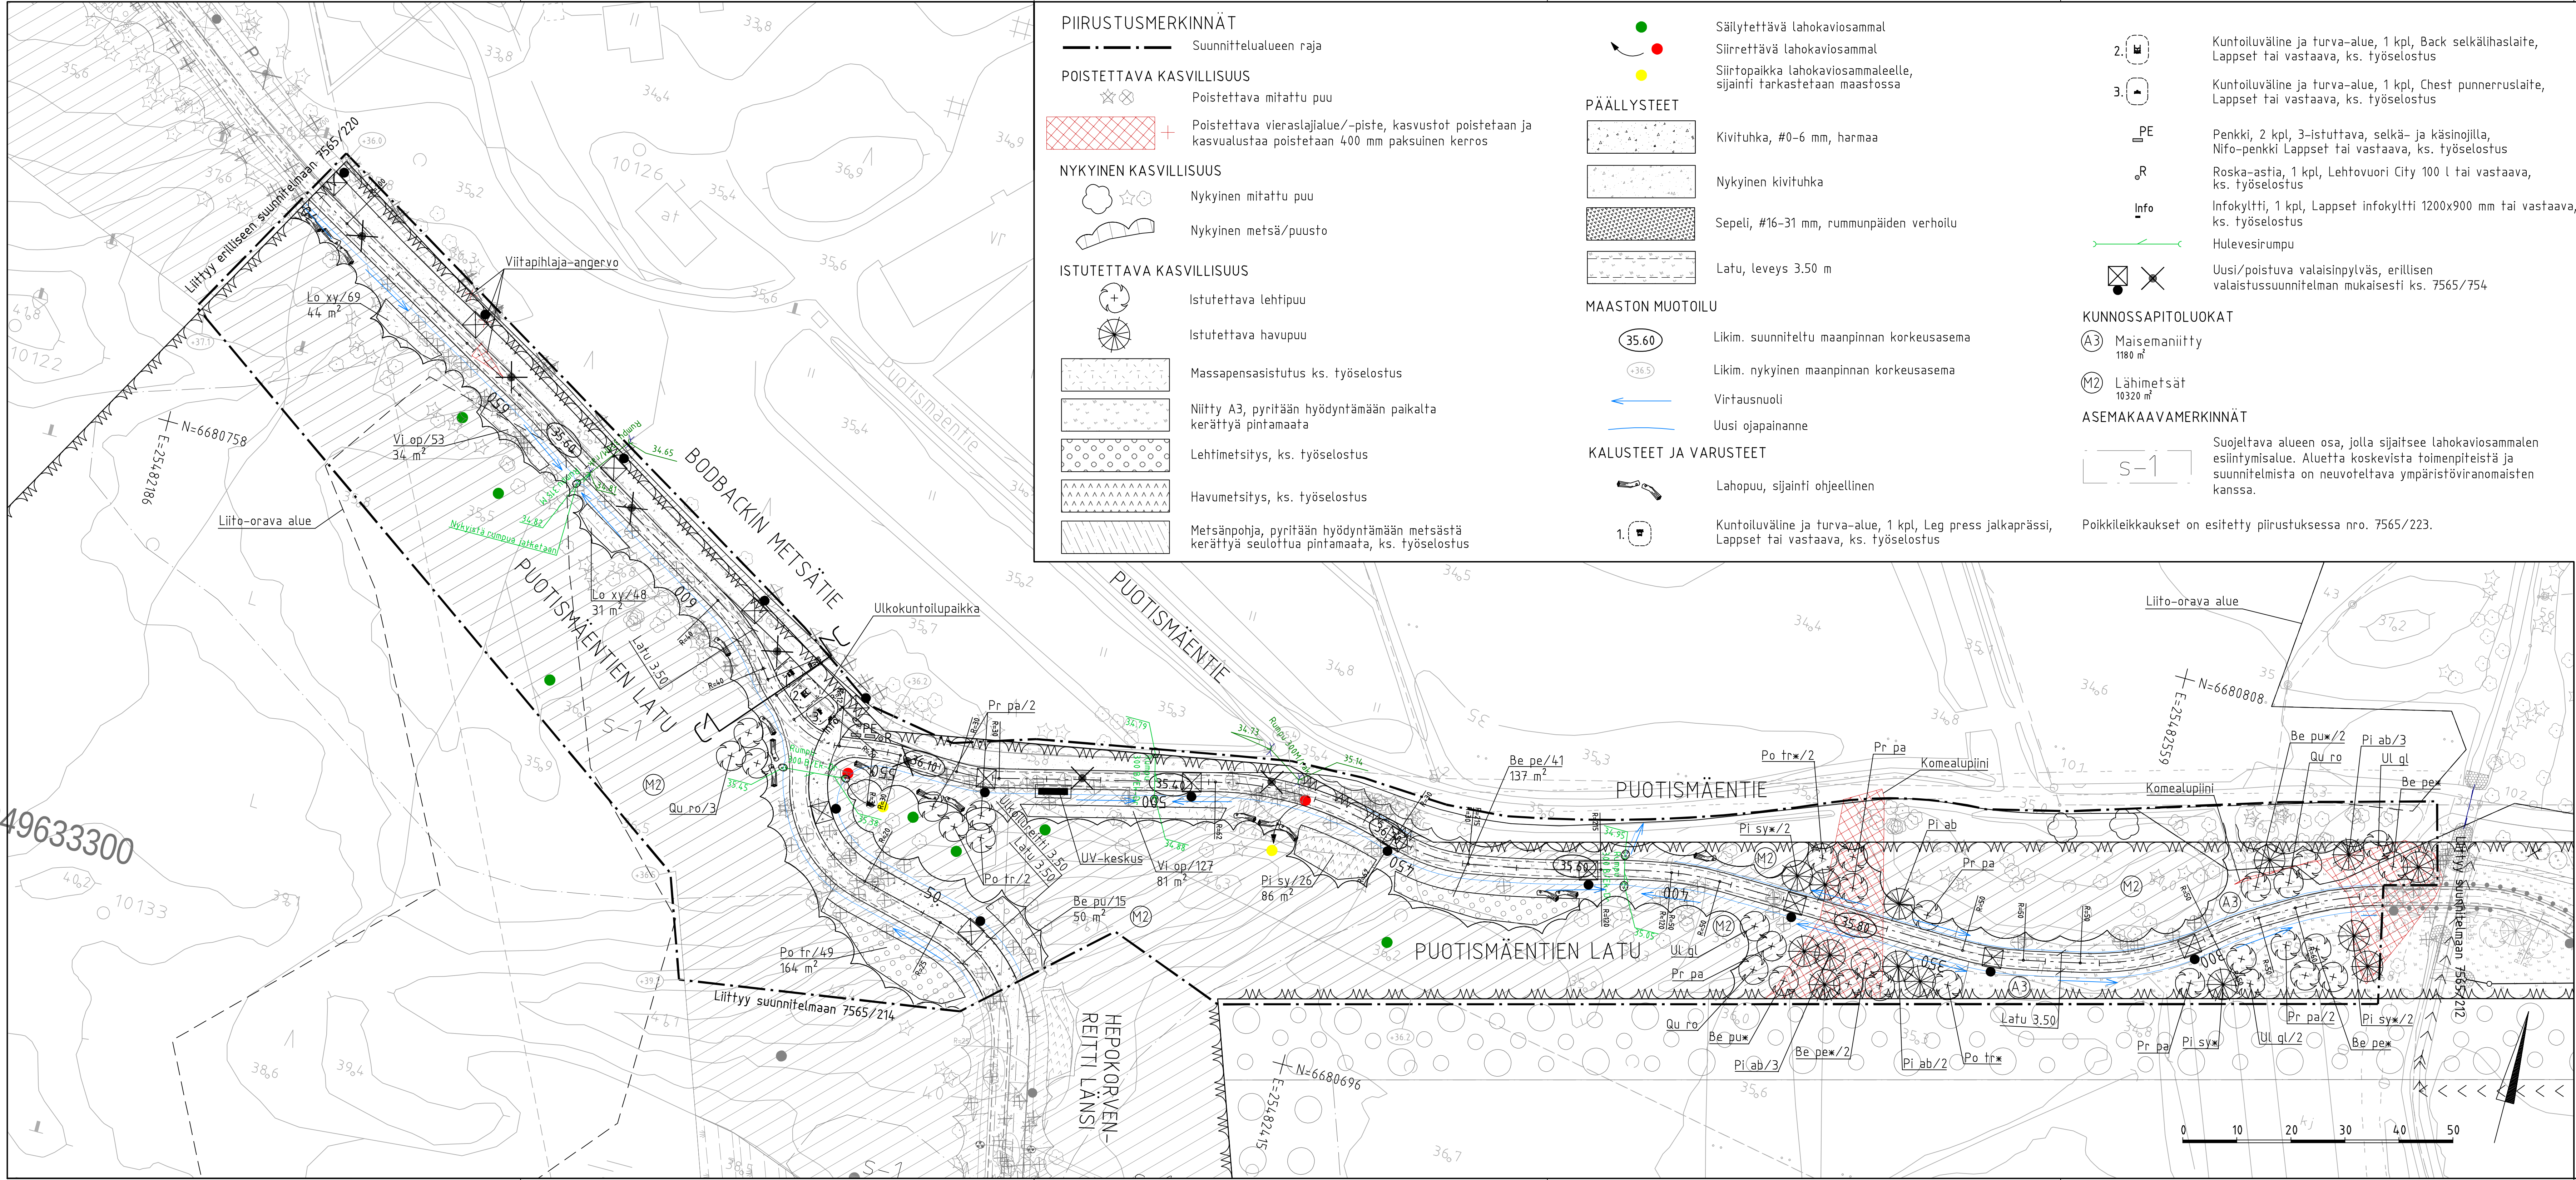

PIIRUSTUSMERKINNÄT

- Suunnittelalueen raja
- POISTETTAVA KASVILLISUUS
- ✱✱ Poistettava mitattu puu
 - ✱✱✱ Poistettava vieraslajialue/-piste, kasvustot poistetaan ja kasvualustaa poistetaan 400 mm paksuinen kerros
- NYKYINEN KASVILLISUUS
- ☁✱ Nykyinen mitattu puu
 - ☁ Nykyinen metsä/puusto
- ISTUTETTAVA KASVILLISUUS
- ⊕ Istutettava lehtipuu
 - ⊗ Istutettava havupuu
 - Massapensasistutus ks. työselostus
 - Niitty A3, pyritään hyödyntämään paikalta kerättyä pintamaata
 - Lehtimetsitys, ks. työselostus
 - Havumetsitys, ks. työselostus
 - Metsänpohja, pyritään hyödyntämään metsästä kerättyä seuloittua pintamaata, ks. työselostus

- Säilytettävä lahakaviosammal
- Siirrettävä lahakaviosammal
- Siirtopaikka lahakaviosammaleelle, sijainti tarkastetaan maastossa
- PÄÄLLYSTEET
- Kivituhka, #0-6 mm, harmaa
 - Nykyinen kivituhka
 - Sepeli, #16-31 mm, rummunkäiden verhoilu
 - Latu, leveys 3.50 m
- MAASTON MUOTOILU
- 35.60 Likim. suunniteltu maanpinnan korkeusasema
 - 36.5 Likim. nykyinen maanpinnan korkeusasema
 - Virtausnuoli
 - Uusi ojapainanne
- KALUSTEET JA VARUSTEET
- 1. Kuntoiluväline ja turva-alue, 1 kpl, Leg press jalkaprässi, Lappset tai vastaava, ks. työselostus

2. Kuntoiluväline ja turva-alue, 1 kpl, Back selkählasite, Lappset tai vastaava, ks. työselostus
3. Kuntoiluväline ja turva-alue, 1 kpl, Chest punnerruslaite, Lappset tai vastaava, ks. työselostus
- PE Penkki, 2 kpl, 3-istuttava, selkä- ja käsinojilla, Nifo-penkki Lappset tai vastaava, ks. työselostus
- R Roska-astia, 1 kpl, Lehtovuori City 100 l tai vastaava, ks. työselostus
- Info Infokyltti, 1 kpl, Lappset infokyltti 1200x900 mm tai vastaava, ks. työselostus
- Hulevesirumpu
- Uusi/poistuva valaisinpylväs, erillisen valaistussuunnitelman mukaisesti ks. 7565/754

KUNNOSSAPITOLUOKAT

- A3 Maisemaniitty 1180 m²
- M2 Lähimetsät 10320 m²

ASEMAKAAVAMERKINNÄT

Suojeltava alueen osa, jolla sijaitsee lahakaviosammalen esiintymisalue. Aluetta koskevista toimenpiteistä ja suunnitelmista on neuvoteltava ympäristöviranomaisten kanssa.


Poikkileikkaukset on esitetty piirustuksessa nro. 7565/223.

KASVILUETTELO

LEHTIPUUT					
Tunnus	Laji	koko	vyöhyke	määrä	
Be pe	Betula pendula, rauduskoivu	*mt	I-VIII	41	
Be pe*	Betula pendula, rauduskoivu	10-12	I-VIII	4	
Be pu	Betula pubescens, hieskoivu	*mt	I-VIII	15	
Be pu*	Betula pubescens, hieskoivu	10-12	I-VIII	3	
Po tr	Populus tremula, metsähaapa	*mt	I-VIII	49	
Po tr*	Populus tremula, metsähaapa	10-12	I-VIII	3	
Pr pa	Prunus padus, tuomi	8-10	I-VIII	6	
Qu ro	Quercus robur, metsätammi	10-12	I-III(VI)	2	
Ul gl	Ulmus glabra, vuorijalava	10-12	I-V	4	
HAVUPUUT					
Pi ab*	Picea abies, metsäkuusi	125-150	I-VIII	9	
Pi sy	Pinus sylvestris, metsämänty	*mt	I-VIII	26	
Pi sy*	Pinus sylvestris, metsämänty	125-150	I-VIII	5	
LEHTIPENSAAT					
Lo xy	Lonicera xylosteum, lehtokuusama	80-100	I-VI	117	
Vi op	Viburnum opulus, koiranheisi	150-175	I-VI	180	

Lehtipensaiden tainnivi 80 x 80 cm

*mt = metsitystaimi

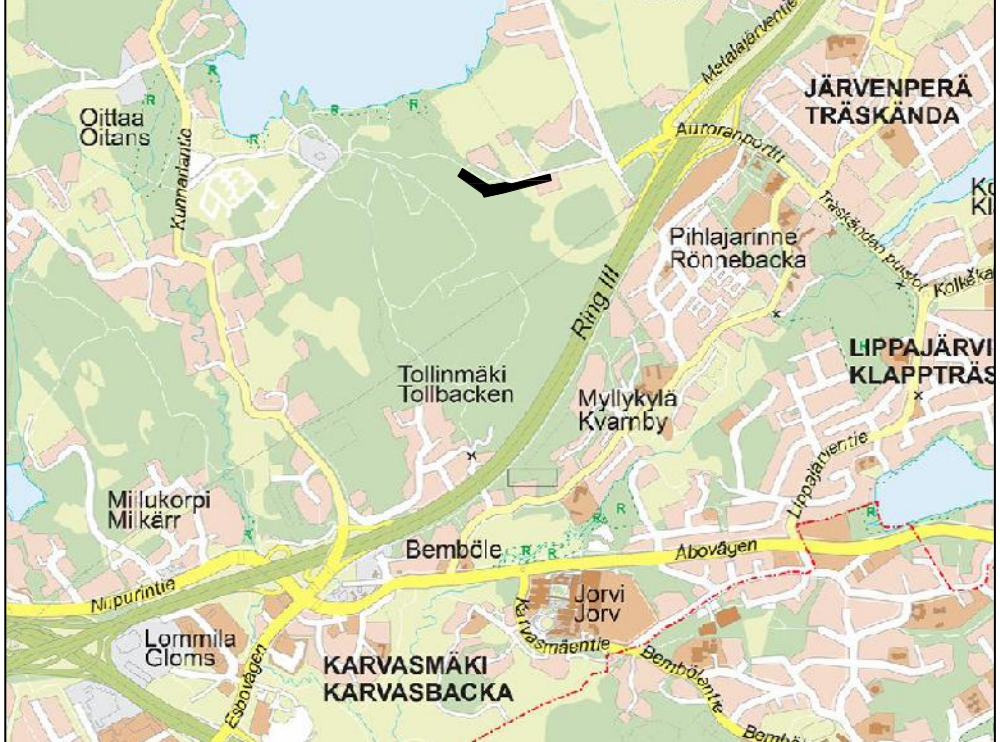

ESPOON KAUPUNKI KAUPUNKITEKNIKAN KESKUS		ESBO STAD STADSTEKNIKCENTRALEN		PIIRUSTUS
KAAVA HEPOKORVENKALLIO		KAUPUNSA 65 HÖGNÄS		LOKKA 3.2.2025 Ihtainen, Karhumäki
NIMI HÄSTÄNGENINLAITA PUOTISMÄENTIEN LATU PLV 265-700 HEPOKORVENREITTI LÄNSI 0-70 PUISTO, ULKOILUREITTI JA LATU		ASEMAPIIRUSTUS		REVISIO 4.2.2025 Heli Raufio
AIE PIIRUSTUSLAJI		NRO		REVISIO HYV. TARK.
HSYn vesihuolto PL 109 01664 HSY p.191 15611		LIIKUNNAN JA URHEILUN TULOSYKSIÖ		REVISIO TARK.
GT SUUNN.		LIIKUNNAN JA URHEILUN TULOSYKSIÖ		REVISIO TARK.
TARK.		LIIKUNNAN JA URHEILUN TULOSYKSIÖ		REVISIO TARK.