


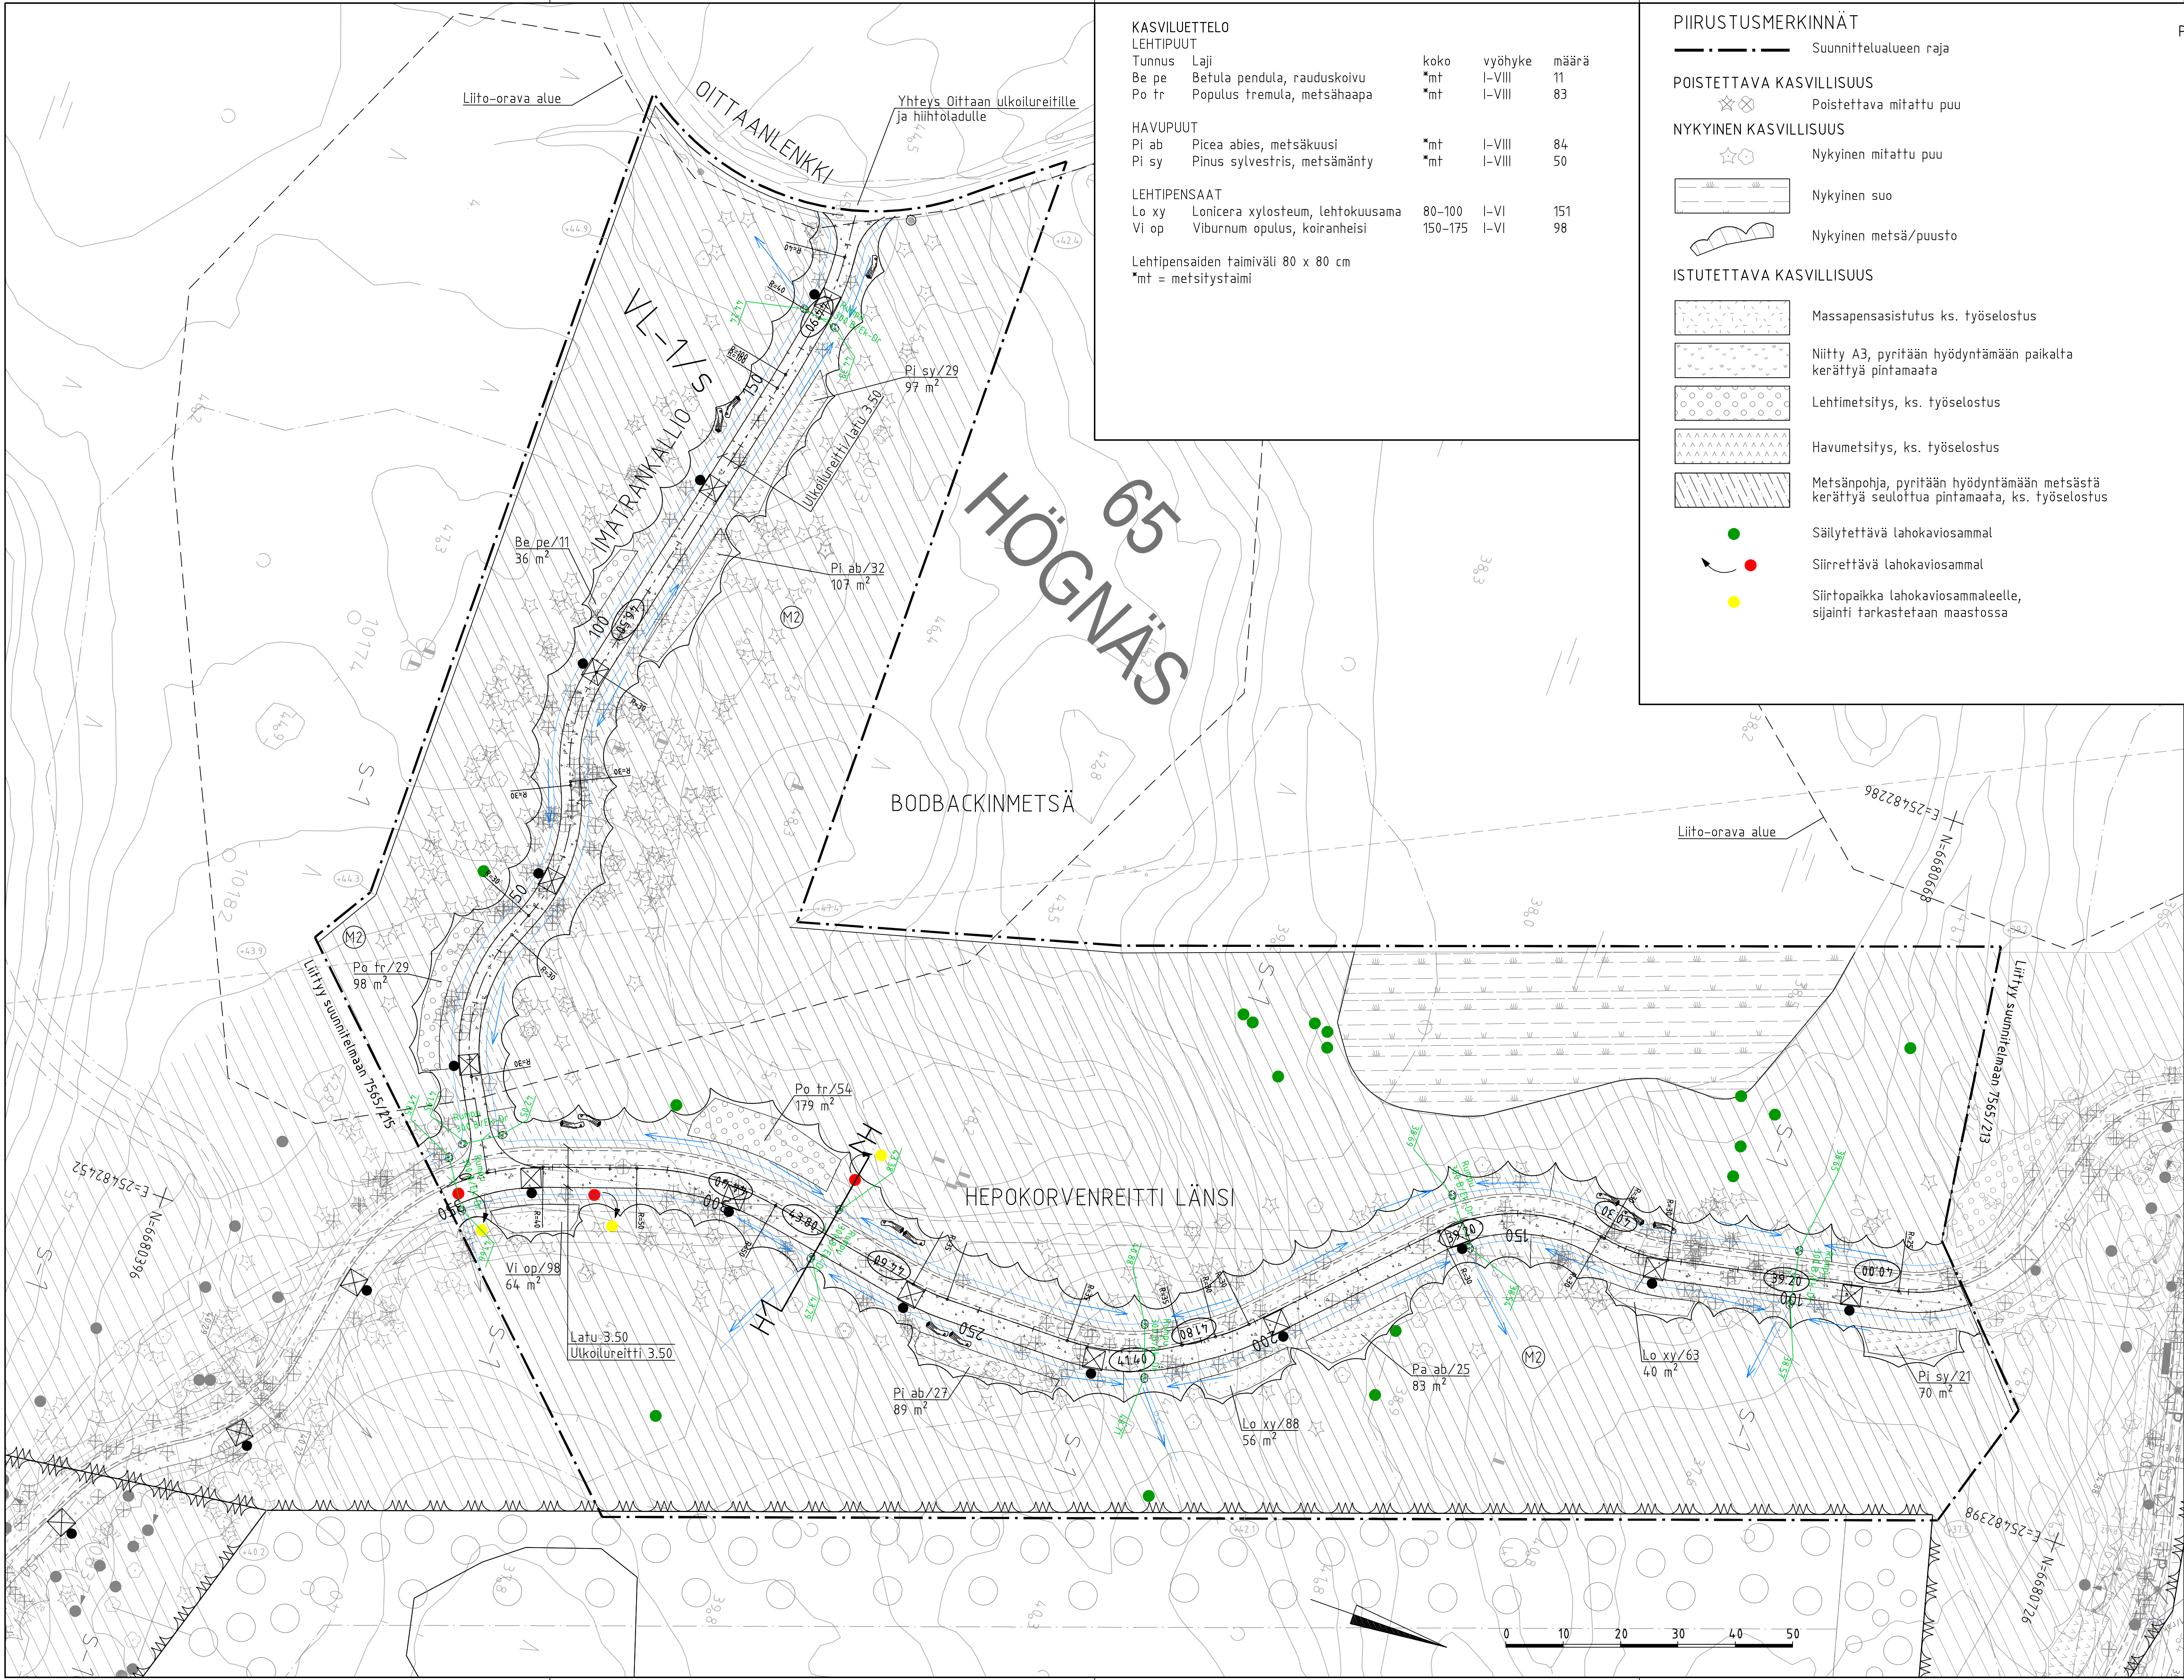

KASVILUETTELO				
LEHTIPUUT				
Tunnus	Laji	koko	vyöhyke	määrä
Be pe	Betula pendula, rauduskoivu	*mt	I-VIII	11
Po tr	Populus tremula, metsähaapa	*mt	I-VIII	83
HAVUPUUT				
Pi ab	Picea abies, metsäkuusi	*mt	I-VIII	84
Pi sy	Pinus sylvestris, metsämänty	*mt	I-VIII	50
LEHTIPENSAAT				
Lo xy	Lonicera xylosteum, lehtokuusama	80-100	I-VI	151
Vi op	Viburnum opulus, koiranheisi	150-175	I-VI	98
Lehtipensaiden taimiväli 80 x 80 cm				
*mt = metsitystaimi				

- PIIRUSTUSMERKINNÄT**
- Suunnittelualan raja
 - ✕ Poistettava mitattu puu
 - ☆ Nykyinen mitattu puu
 - ▬ Nykyinen suo
 - ▬ Nykyinen metsä/puusto

- ISTUTETTAVA KASVILLISUUS**
- Massapensasistutus ks. työselostus
 - Niitty A3, pyritään hyödyntämään paikalta kerättyä pintamaata
 - Lehtimetsitys, ks. työselostus
 - Havumetsitys, ks. työselostus
 - Metsänpohja, pyritään hyödyntämään metsästä kerättyä seuloottua pintamaata, ks. työselostus
 - Säilytettävä lahokaviosammal
 - Siirrettävä lahokaviosammal
 - Siirtopaikka lahokaviosammalle, sijainti tarkastetaan maastossa


- PÄÄLLYSTEET**
- ☐ Kivituhka, #0-6 mm, harmaa
 - ☐ Sepeli, #16-31 mm, rummupäiden verhoilu
 - ☐ Latu, leveys 3.50 m
- MAASTON MUOTOILU**
- 35.60 Likim. suunniteltu maanpinnan korkeusasema
 - 36.5 Likim. nykyinen maanpinnan korkeusasema
 - ↗ Virtausnuoli
 - ↗ Uusi ojapainanne
- KALUSTEET JA VARUSTEET**
- ☐ Lahopuu, sijainti ohjeellinen
 - ↗ Rumpu
 - ☐ Valaisinpylväs, erillisen valaistussuunnitelman mukaisesti ks. 7565/755

- KUNNOSSAPITOLUOKAT**
- M2 Lähimetsät 26370 m²
- ASEMAKAAVAMERKINNÄT**
- S-1 Suojeltava alueen osa, jolla sijaitsee lahokaviosammalten esiintymisalue. Alueella kasvaa kookasta puustoa, avokallioalueita ja lahokaviosammalten esiintymisalueet tulee säilyttää. Alueen läpi kulkevat ekologiset yhteydet tulee turvata.

VL-1/s

Poikkileikkaukset on esitetty piirustuksessa nro. 7565/222.

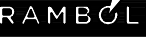

	ESPOON KAUPUNKI KAUPUNKITEKNIKAN KESKUS		ESBO STAD STADSTEKNIKCENTRALEN		PROJEKTI NIMI	
	KAAVA HEPOKORVENKALLIO		KAUPUNGIN OSA 65 HÖGNÄS		PROJEKTI NIMI	
ALUE	HEPOKORVENKALLIO					
NIMI	BODBACKINMETSÄ HEPOKORVENREITTI LÄNSI PVL 70-350 IMATRANKALLIO PLV 0-185 PUISTO, ULKOILUREITTI JA LATU ASEMAPIIRUSTUS					
AIHE	PILVI					
PIIR.	LAJI					
		HSY:n vesihuolto		NRO		
PL 100 01066 HSY p(09) 15611		.		REKVIS. REKVIS. HTV. TARK.		
GT	GEOTEKNIIKKA- YKSIKÖ	LIIKUNNAN JA LUVELUN TULOSYKSIÖ		VUORI  31.12.2025		
SUUNN.				EKAANI Minttu Kymäläinen		
TARK.		4.2.2025 Marthi Merra		TARK. Maria Hankala		