


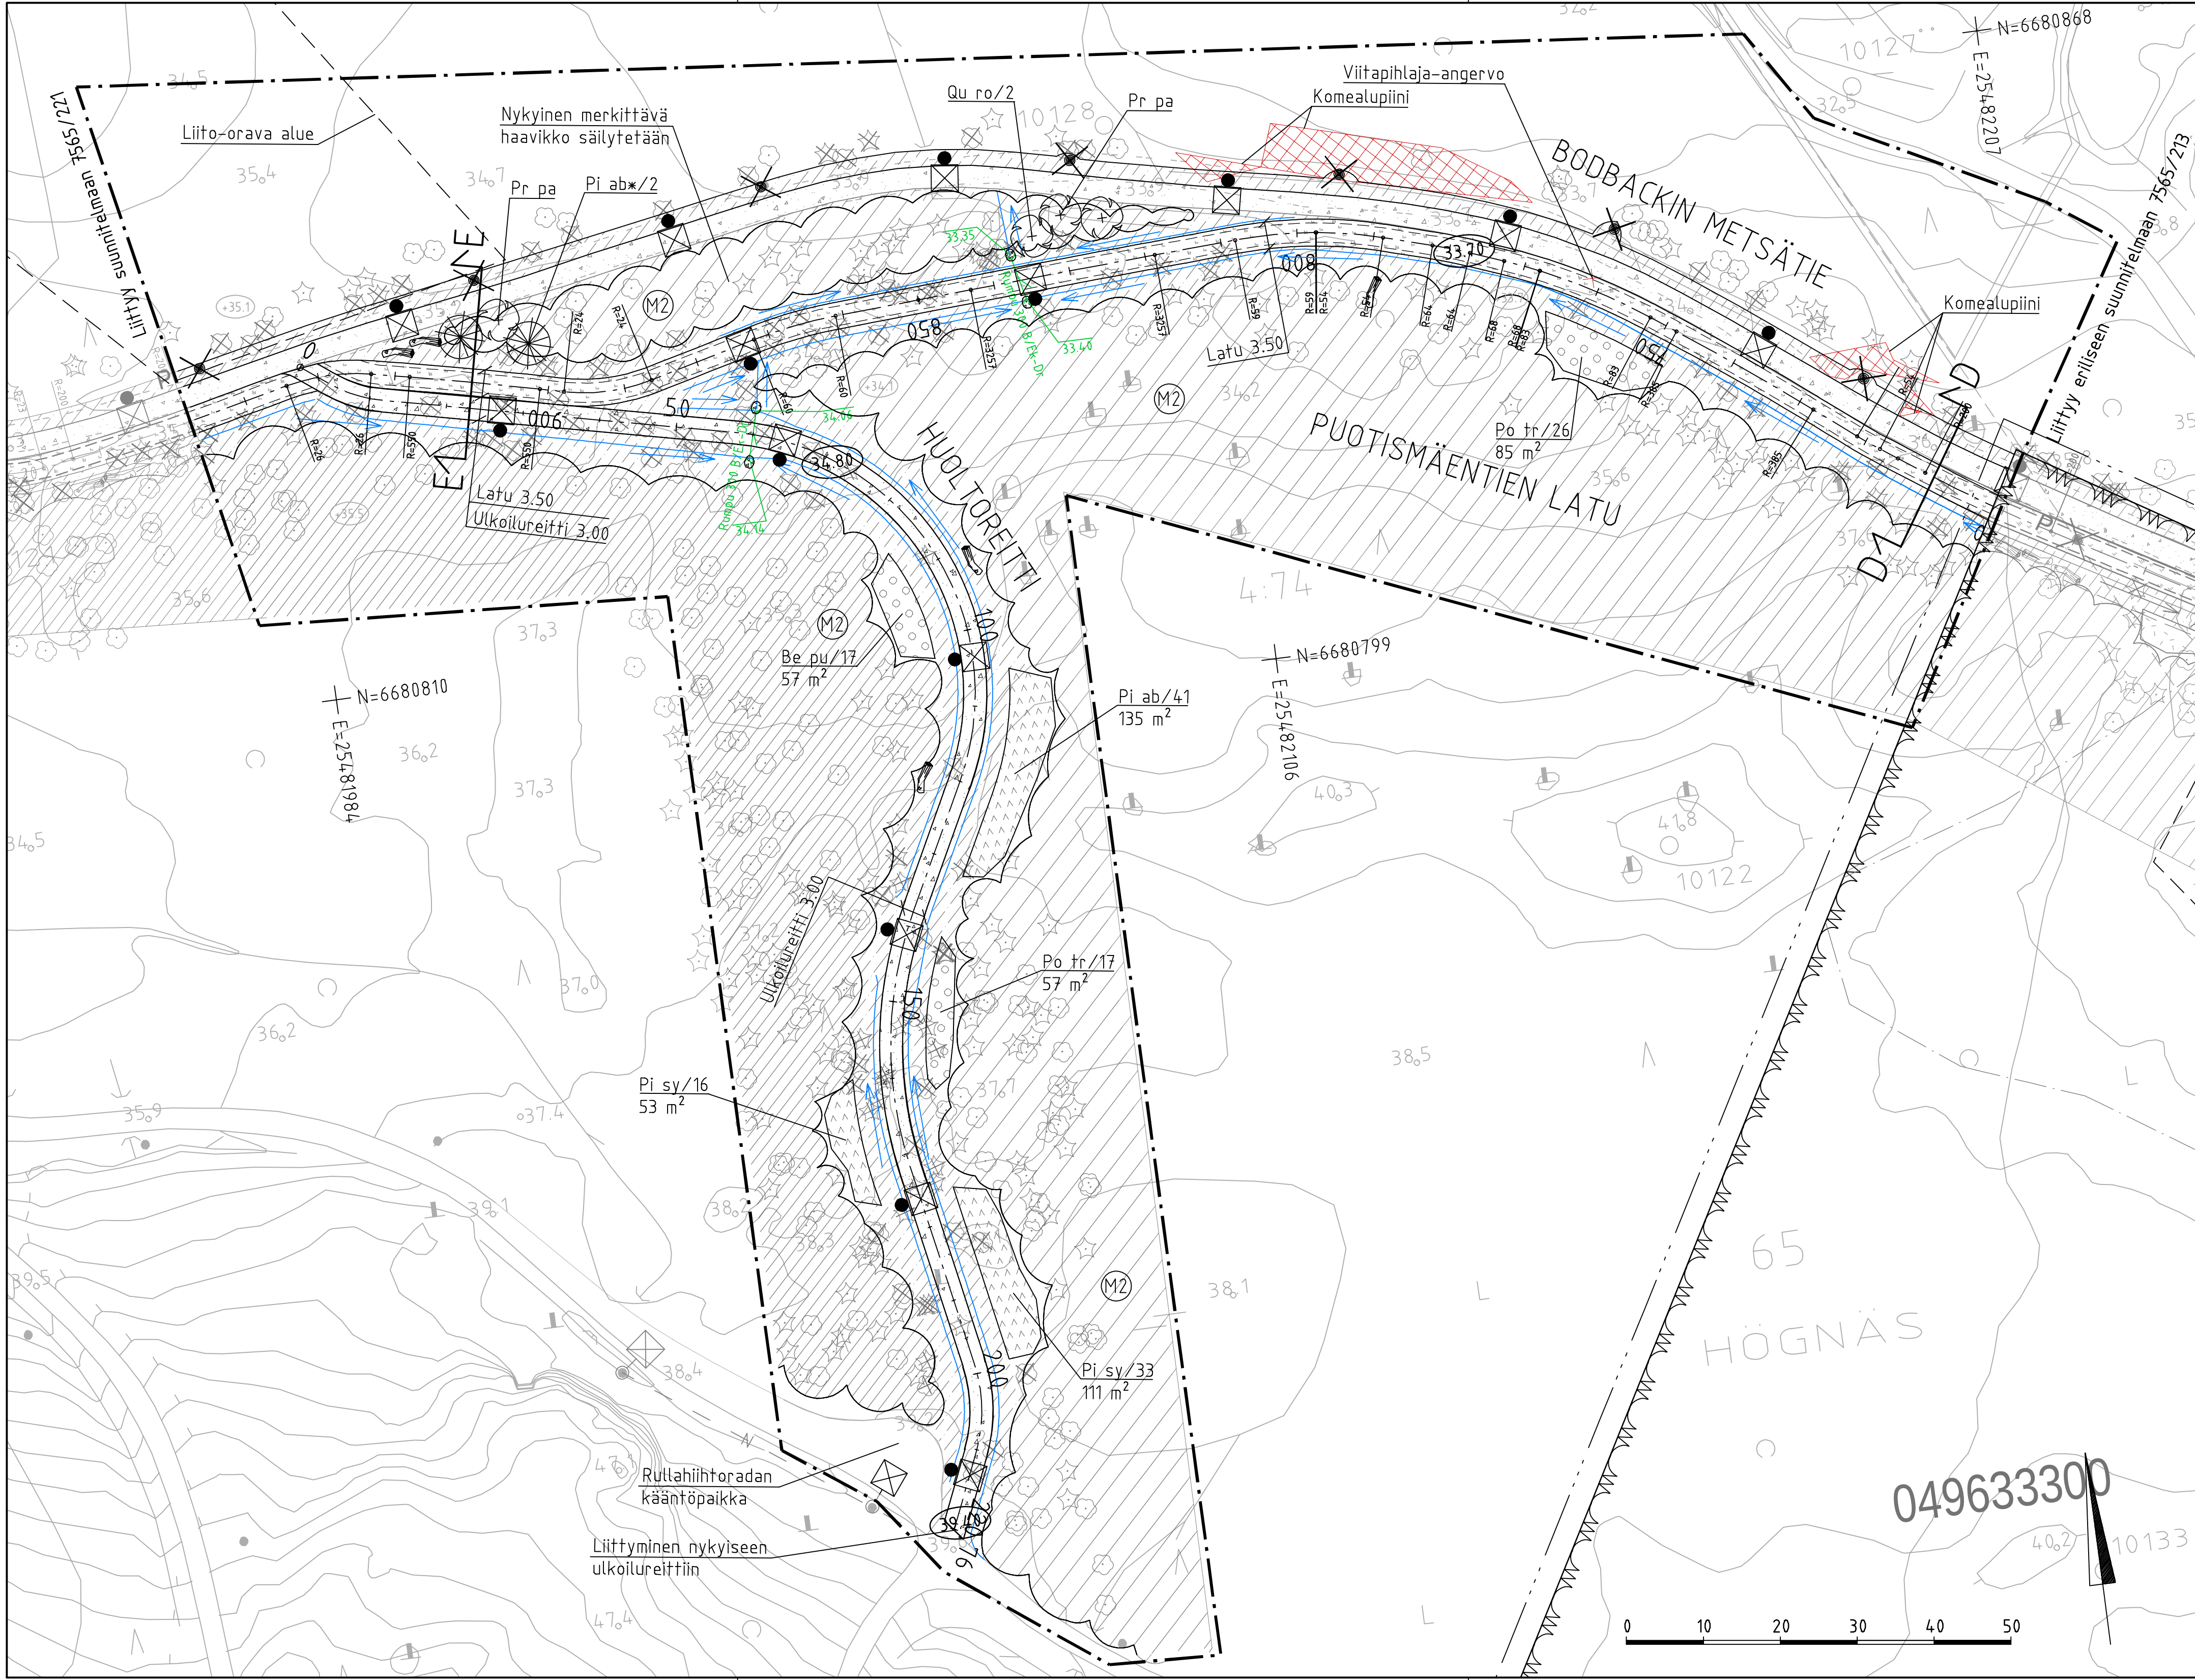

PIIRUSTUSMERKINNÄT

--- Suunnittelualueen raja

POISTETTAVA KASVILLISUUS

✕ ✕ Poistettava mitattu puu

+ Poistettava vieraslajialue/-piste, kasvustot poistetaan ja kasvualustaa poistetaan 400 mm paksuinen kerros

SÄILYTETTÄVÄ KASVILLISUUS

☆ ☆ Nykyinen mitattu puu

~~~~~ Nykyinen metsä/puusto

UUSI KASVILLISUUS

⊕ Istutettava lehtipuu

⊗ Istutettava havupuu

⬢ Lehtimetsitys, ks. työselostus

⬢ Havumetsitys, ks. työselostus

⬢ Metsänpohja, pyritään hyödyntämään metsästä kerättyä seuloittua pintamaata, ks. työselostus

PÄÄLLYSTEET

⬢ Kivituhka, #0-6 mm, harmaa

⬢ Nykyinen kivituhka

⬢ Sepeli, #16-31 mm, rummunpäiden verhoilu

⬢ Latu, leveys 3.50 m

⬢ Latu, leveys 3.50 m

⬢ Latu, leveys 3.50 m

⬢ Latu, leveys 3.50 m

MAASTON MUOTOILU

⬢ Likim. suunniteltu maanpinnan korkeusasema

⬢ Likim. nykyinen maanpinnan korkeusasema

⬢ Virtausnuoli

⬢ Uusi ojapainanne

KALUSTEET JA VARUSTEET

⬢ Lahopuu, sijainti ohjeellinen

⬢ Uusi/poistuva valaisinpylväs, erillisen valaistussuunnitelman mukaisesti ks. 7565/758

⬢ Rumpu

KUNNOSSAPITOLUOKAT

⬢ Lähimetsät  
11374 m<sup>2</sup>

Poikkileikkaukset on esitetty piirustuksessa nro. 7565/224.

KASVILUETTELO

LEHTIPUUT

| Tunnus | Laji                        | koko  | vyöhyke   | määrä |
|--------|-----------------------------|-------|-----------|-------|
| Be pu  | Betula pubescens, hieskoivu | 10-12 | I-VIII    | 17    |
| Po tr  | Populus tremula, metsähaapa | *mt   | I-VIII    | 43    |
| Pr pa  | Prunus padus, tuomi         | 8-10  | I-VIII    | 2     |
| Qu ro  | Quercus robur, metsätamm    | 10-12 | I-III(VI) | 2     |

HAVUPUUT

|        |                              |         |        |    |
|--------|------------------------------|---------|--------|----|
| Pi ab  | Picea abies, metsäkuusi      | *mt     | I-VIII | 41 |
| Pi ab* | Picea abies, metsäkuusi      | 125-150 | I-VIII | 2  |
| Pi sy  | Pinus sylvestris, metsämänty | *mt     | I-VIII | 49 |

\*mt = metsitystaimi



|                                            |                                                                                       |                                    |                      |
|--------------------------------------------|---------------------------------------------------------------------------------------|------------------------------------|----------------------|
| ESPOON KAUPUNKI<br>KAUPUNKITEKNIKAN KESKUS | ESBO STAD<br>STADSTEKNIKCENTRALEN                                                     | PIIRUSTUS<br>TARK.                 |                      |
|                                            |                                                                                       | 3.2.2025 Ihtainen, Karhumäki       |                      |
| ALUE                                       | KAAVA<br>ESPOON POHJOISOSIEN YLEISKAAVA,<br>OSA 1                                     | KAUP. OSA<br>65 HÖGNÄS             | HYV.                 |
|                                            |                                                                                       |                                    | 4.2.2025 Heli Rautio |
| NIMI                                       | BODBACKIN METSÄTIE<br>PUOTISMÄENTIEN LATU PLV<br>700-947 JA HUOLTOREITTI PLV<br>0-230 | PAAVA<br>1:500                     | ETRS-GK25<br>N2000   |
|                                            |                                                                                       |                                    | 7565/220             |
| AIME<br>PIIR.<br>LAJI                      | HSY:n vesihuolto<br>PL 100<br>00466 HSY<br>p.1931 15611                               | NRO                                | REV. HYV.            |
|                                            |                                                                                       |                                    | REV. TARK.           |
| GT                                         | GEOTEKNIIKA-<br>YKSIKKÖ                                                               | LIIKUNNAN JA URHEILUN TULOSYKSIKKÖ | TARK.                |
|                                            |                                                                                       |                                    | RAMBOLL 31.1.2025    |
| SUUNN.                                     | TARK.                                                                                 | TARK.                              | Minttu Kymäläinen    |
|                                            |                                                                                       |                                    | Maria Hankala        |