


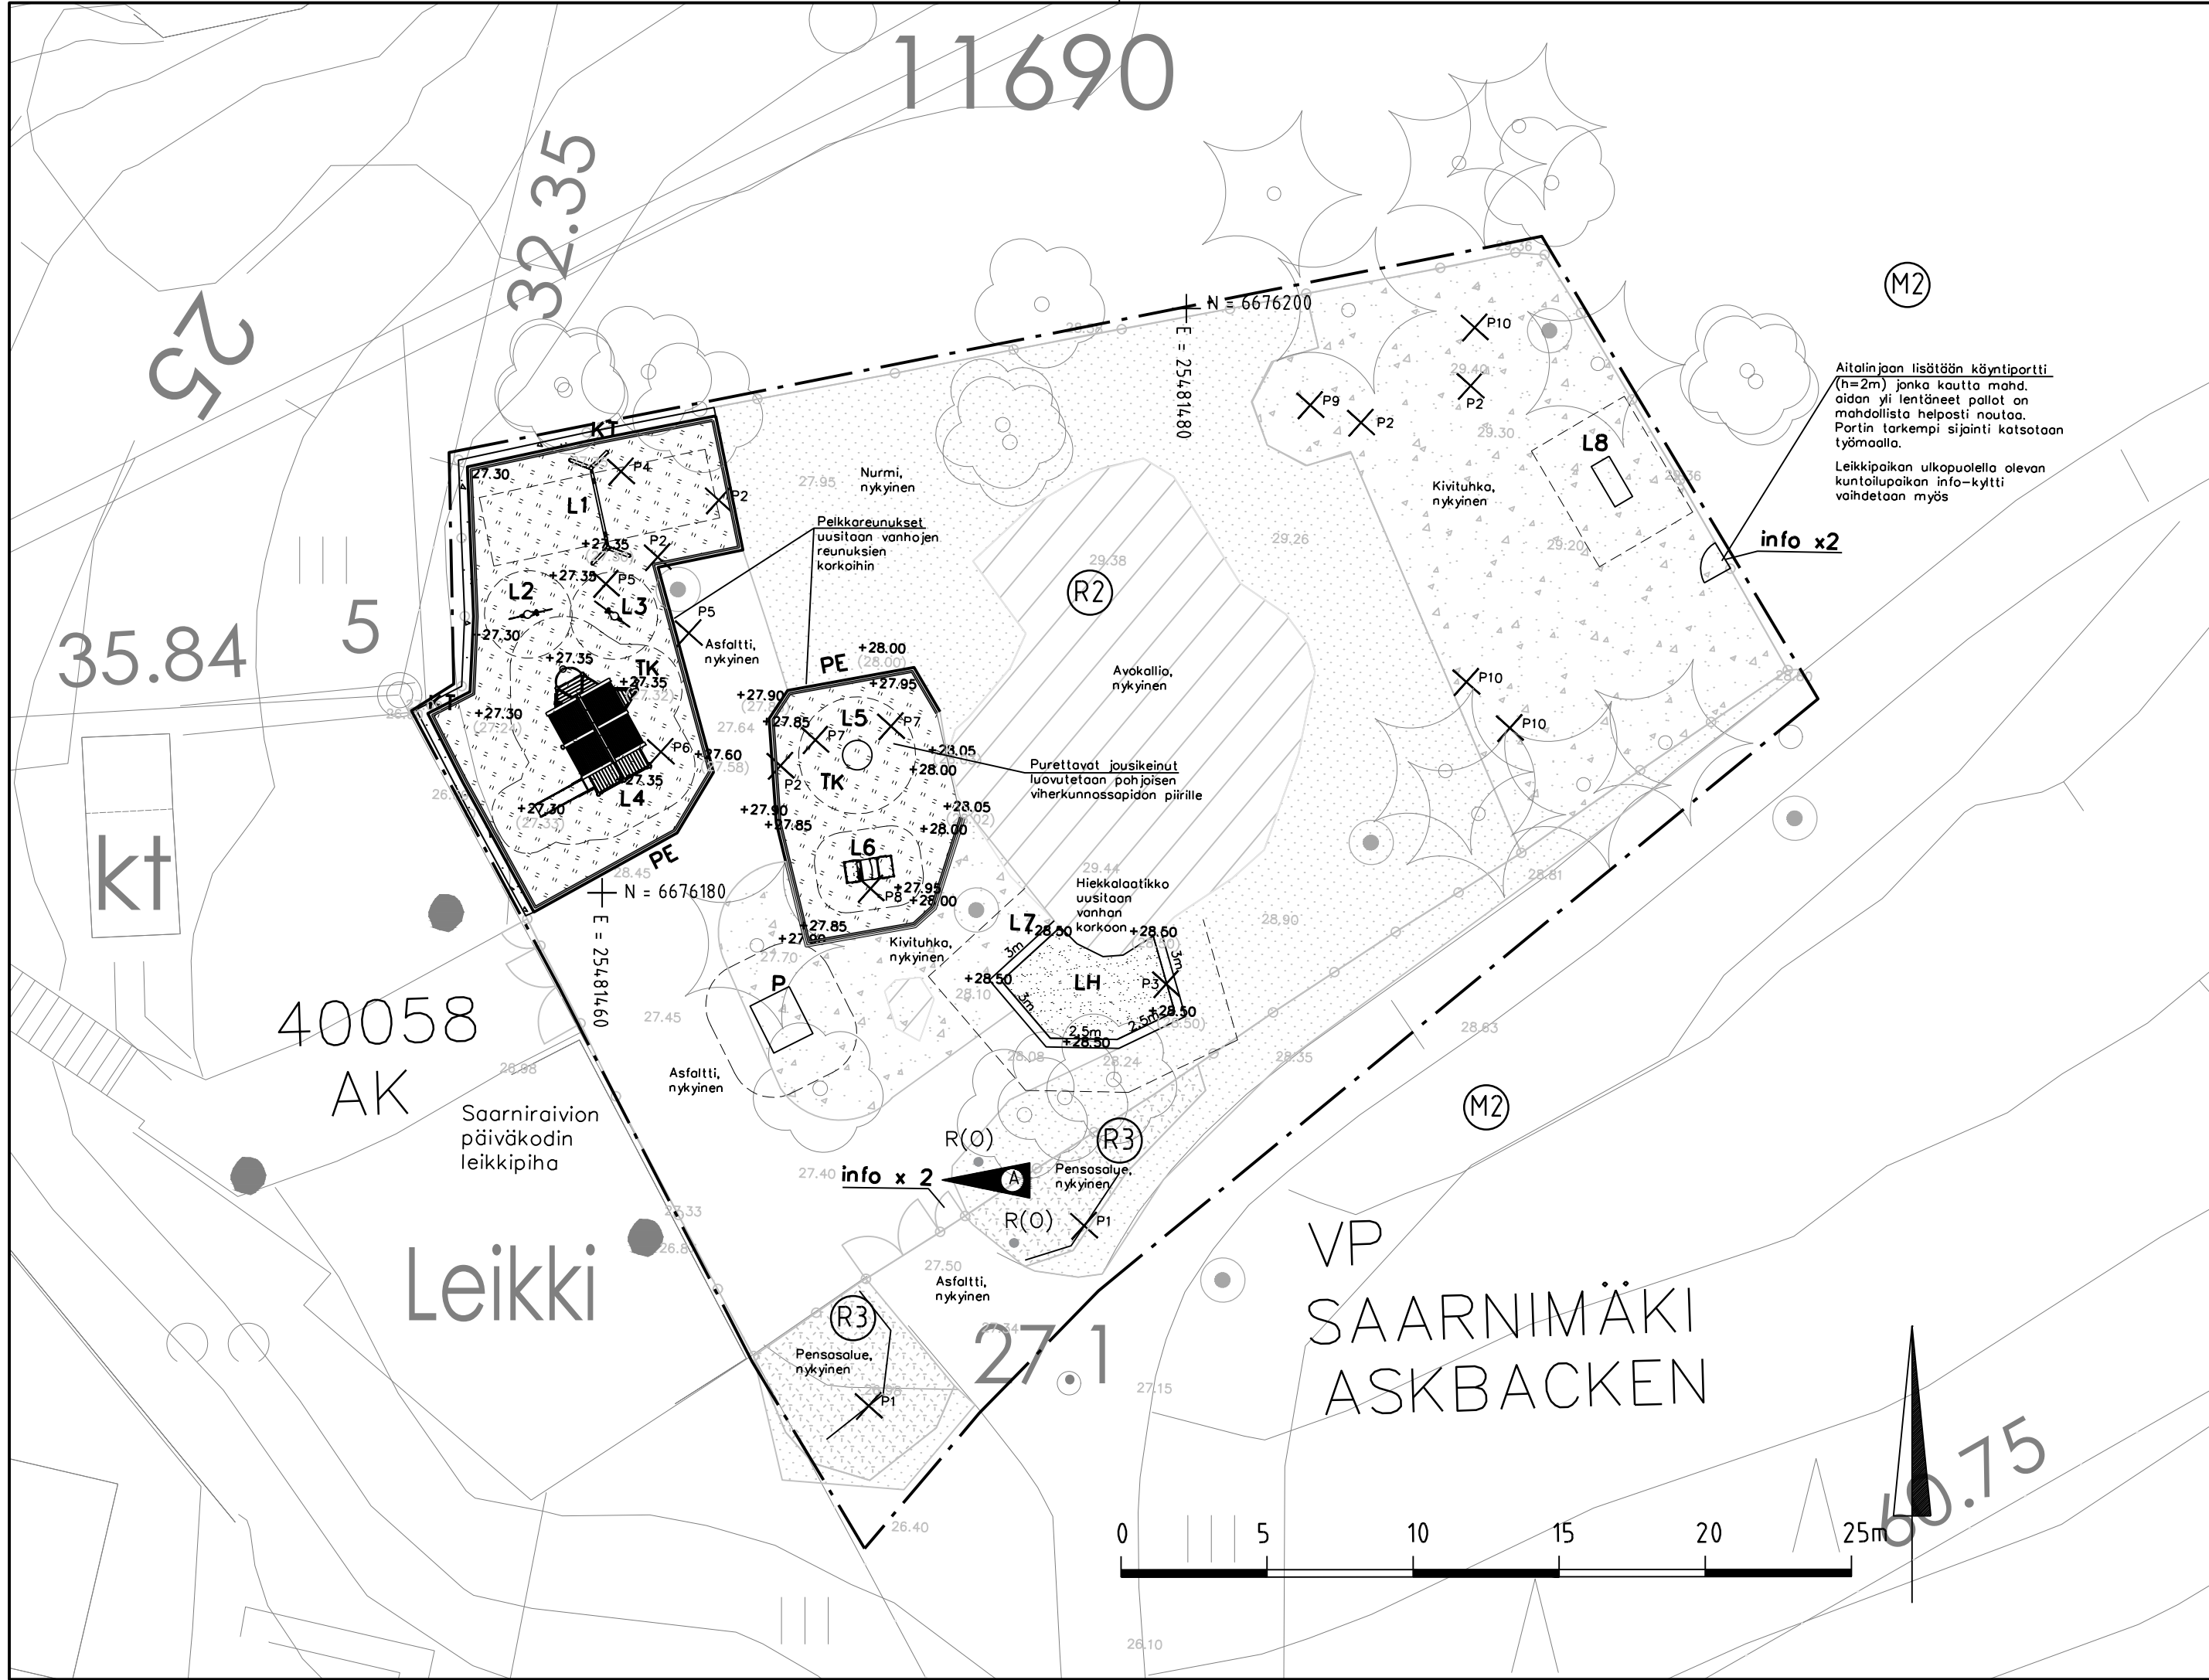

MERKINTÖJEN SELITYS

- Suunnittelalueen raja. Koko n. 1200 m2
- VP Puisto

OLEVAT RAKENTEET

- Nykyinen lehti-/havupuu, mitattu
- Nykyinen kivituhka-alue
- Nykyinen nurmi
- Nykyinen pensasalue
- Avokallio
- Nykyinen puistovalaisin, vaihdetaan LED-valaisimiin. Kts. erillinen suunnitelma 7953/751
- Nykyinen kolmitankaverkkoaita ja portit. Legi Väri: Antrasiitin harmaa RAL 7016

POISTETTAVAT VÄLINEET, KALUSTEET JA RAKENTEET

- HUOM. Jousikeinut luovutetaan Espoon pohjoisen viherkunnossapidon piirille
- | | | |
|-----|------------------------------------|------|
| P1 | Istutuksen suoja-aita, puinen | 11m |
| P2 | Pelkkareunus | 100m |
| P3 | Hiekkalaatikko, puureuna+hiekka | 13m |
| P4 | 2-istuttava keinuteline, puurunko | 1kpl |
| P5 | Penkki | 2kpl |
| P6 | Liukumäki/kiipeilyteline, puurunko | 1kpl |
| P7 | Jousikeinu | 2kpl |
| P8 | Kiipeilyteline, puurunko | 1kpl |
| P9 | Tasapainoilu-nappi | 1kpl |
| P10 | Tasapainoilu-puomi, puurunko | 3kpl |

UUDET RAKENTEET

- LH Leikkihiekkä 15 m2, täyttö hiekkalaatikon valmistajan ohjeiden mukaan.
- TK Turvakate, 157m2, kerrosvahvuus leikkivälineiden putoamisalueilla välinekohtaisesti putoamiskorkeuden mukaan tuotetoimittajan ohjeiden mukaisesti. Kts. väline- ja kaluste excel-luettelo. Leikkivälineiden kohdalla katteen alle tehdään tasauskerros murskeesta leikkivälineiden perustusten vaatiman syvyyden verran, kuitenkin väh. 150mm. + suodatinkangas. Leikkivälineiden turva-alueiden ulkopuolisilla katealueilla riittää pelkkä suodatinkangas.
- KT Kivituhka 8 m2, Ø0-6mm, harmaa, kerrosvahvuus 100mm. Aitalinjan ja pelkkareunuksen välin lev. 300mm
- Käyntiportti 1kpl. Väri Antrasiitin harmaa RAL 7016. Kork. 2m, leveys 1m. Asennetaan nykyiseen aitaan. Toimittaja: Vepe tai vastaava
- PE Pelkka-reunus 125x125mm, 95jm Uusitaan leikkipaikalla olevat pelkkareunukset
- Pöytä Stjerneborg 8042462 1kpl + Penkki Stjerneborg 8042466 2kpl, selkänojaton. Hags/J-Trading. Puuosat vaaleanruskeat. Betonirunko. Ei perustusta, vaan vapaasti seisovat puiden juuristojen takia. Painava betonirakenne estää mahdoll. siirtämisen.
- Yht. 5kpl. Leikkipaikan pääsisäänkäynnin käyntiporttiin molemmin puolin 2kpl, pelikentän uuteen käyntiporttiin molemminpuolin (2kpl) ja leikkipaikan ulkopuolella olevalle ulkokuntolupaikalle (1kpl). Vanhat kyltit poistetaan. Kts. erilliset mallipohjat.
- 35.40 Nykyinen / säilyvä korko
- (35.40) / +35.40 Vanha korko / uusi korko.

HOITOLUOKAT

- (R2) Toimintaviheralue (leikkipaikka)
- (R3) Käyttöviheralue (leikkipaikan ulkopuolella aitaan rajautuvat olevat istutusalueet)
- (M2) Lähimetsä (leikkipaikkaa ympäröivä metsäalue)

LEIKKIVÄLINEET

- Kts. erillinen leikkiväline- ja kalusteluettelo excel
- | Nro | nimi, malli, valmistaja, väri | kpl |
|-----|---|-----|
| L1 | Keinuteline Turo 8078148, Hags/J-Trading, väri: puunväriset tolpat, ylin vaakatolppa limen vihreä, perustustapa: kaivettava jalusta + pesästuin Nestor 8078139 | 1 |
| L2 | UniPlay Sikkim 8048399, Hags/J-Trading väriteema: vihreä, muut osat ruskeat puunväriset perustustapa: kaivettava jalusta | 1 |
| L3 | Jousitiikeri, BUJ-TG, Leikkiset Tuotteen värit samankaltaiset kuin välineen nettisivun havainnekuvasa Perustustapa: perustusankkuri | 1 |
| L4 | Jousiseepra, BUJ-ZB, Leikkiset Tuotteen värit samankaltaiset kuin välineen nettisivun havainnekuvasa Perustustapa: perustusankkuri | 1 |
| L5 | Kuppi karuselli 4007, Leikkiset, väri: oranssi, perustustapa: betoni | 1 |
| L6 | Rider 4034, Leikkiset Perustusankkuri Värityksen nettisivulla olevassa havainnekuvasa, Renkaat, metallitangot, lattian reunalista, etuosan alaosa: oranssit RAL2009 Puskuri, penkit: lime Sivujen levyt: valkoiset Valot, ohjausratti: keltaiset Lattia: harmaa | 14m |
| L7 | Hiekkalaatikko Nario 8002972, Hags/J-Trading Puinen, vakioväri Uusitaan vanhan hiekkalaatikon tilalle perustustapa: valettava | 1 |
| L8 | Pienpelimaali 6411, Leikkiset väri: hdp-levyosat limen vihreät, runko ja verkko-osat tumman harmaat, perustustapa: betoni | 1 |

LIITTYVÄT SUUNNITELMAT JA ASIAKIRJAT:

- Valaistussuunnitelma 7953/751
- Pelkkareunuksen asennustapa: tyyppipiirustus 8000/80A
- Leikkiväline- ja kalusteluettelo excel
- Työkohtainen työselostus
- Työturvallisuusasiakirja
- Riskikartta
- Kustannusarvio ja määräluettelo
- Info-talupohja
- Välineiden ja kalusteiden asennusohjeet (erillinen kansio)



C	H	S	T/H
B	H	S	T/H
18.12.2024	Lisätty info-kyttilien määrä. Päivitetään kaikki kyttili koska leikkipaikan ja kuntolupaikan välinen osoite muuttuu.	S	Annika Kemppainen
ESPOON KAUPUNKI KAUPUNKITEKNIKAN KESKUS		ESBO STAD STADSTEKNIKCENTRALEN	
ALUE	KAAVA	KAUP OSA	PIIRI Y
SAARNIRAIVIO	40 ESPOON KESKUS		SUUNN. Annika Kemppainen 25.9.2024
			TARK. Leena Ihalainen 26.9.2024
			HVV. Heli Rautio 27.9.2024
			PPK
			TELA
NIMI	SAARNIMÄKI	KLERTY	20K
		HNRO	
		LIITTYV	
AIHE	PUISTO, LEIKKIPAIKKA	MAAVALV.	1200
		KOORD. TARK. ETRS-GK25	
		KORKEUSJÄR. N2000	
PIIR. LAJI	ASEMAPIIRUSTUS	HNRO	7953/200
HSY:n vesihuolto PL 100 00066 HSY p.1091 15611		NRO	
		HYV	
		TARK	
		HYV	
		TARK	
GT	GEOTEKNIIKKA-YKSIKÖ	LIKUNTA- JA NUORISOPALVELUT	ROHS
SUUNN		TARK	SUUNN
TARK		HYV	TARK