


TIETÄJÄNTIE 2

LUONNOSSUUNNITELMA

14.3.2025

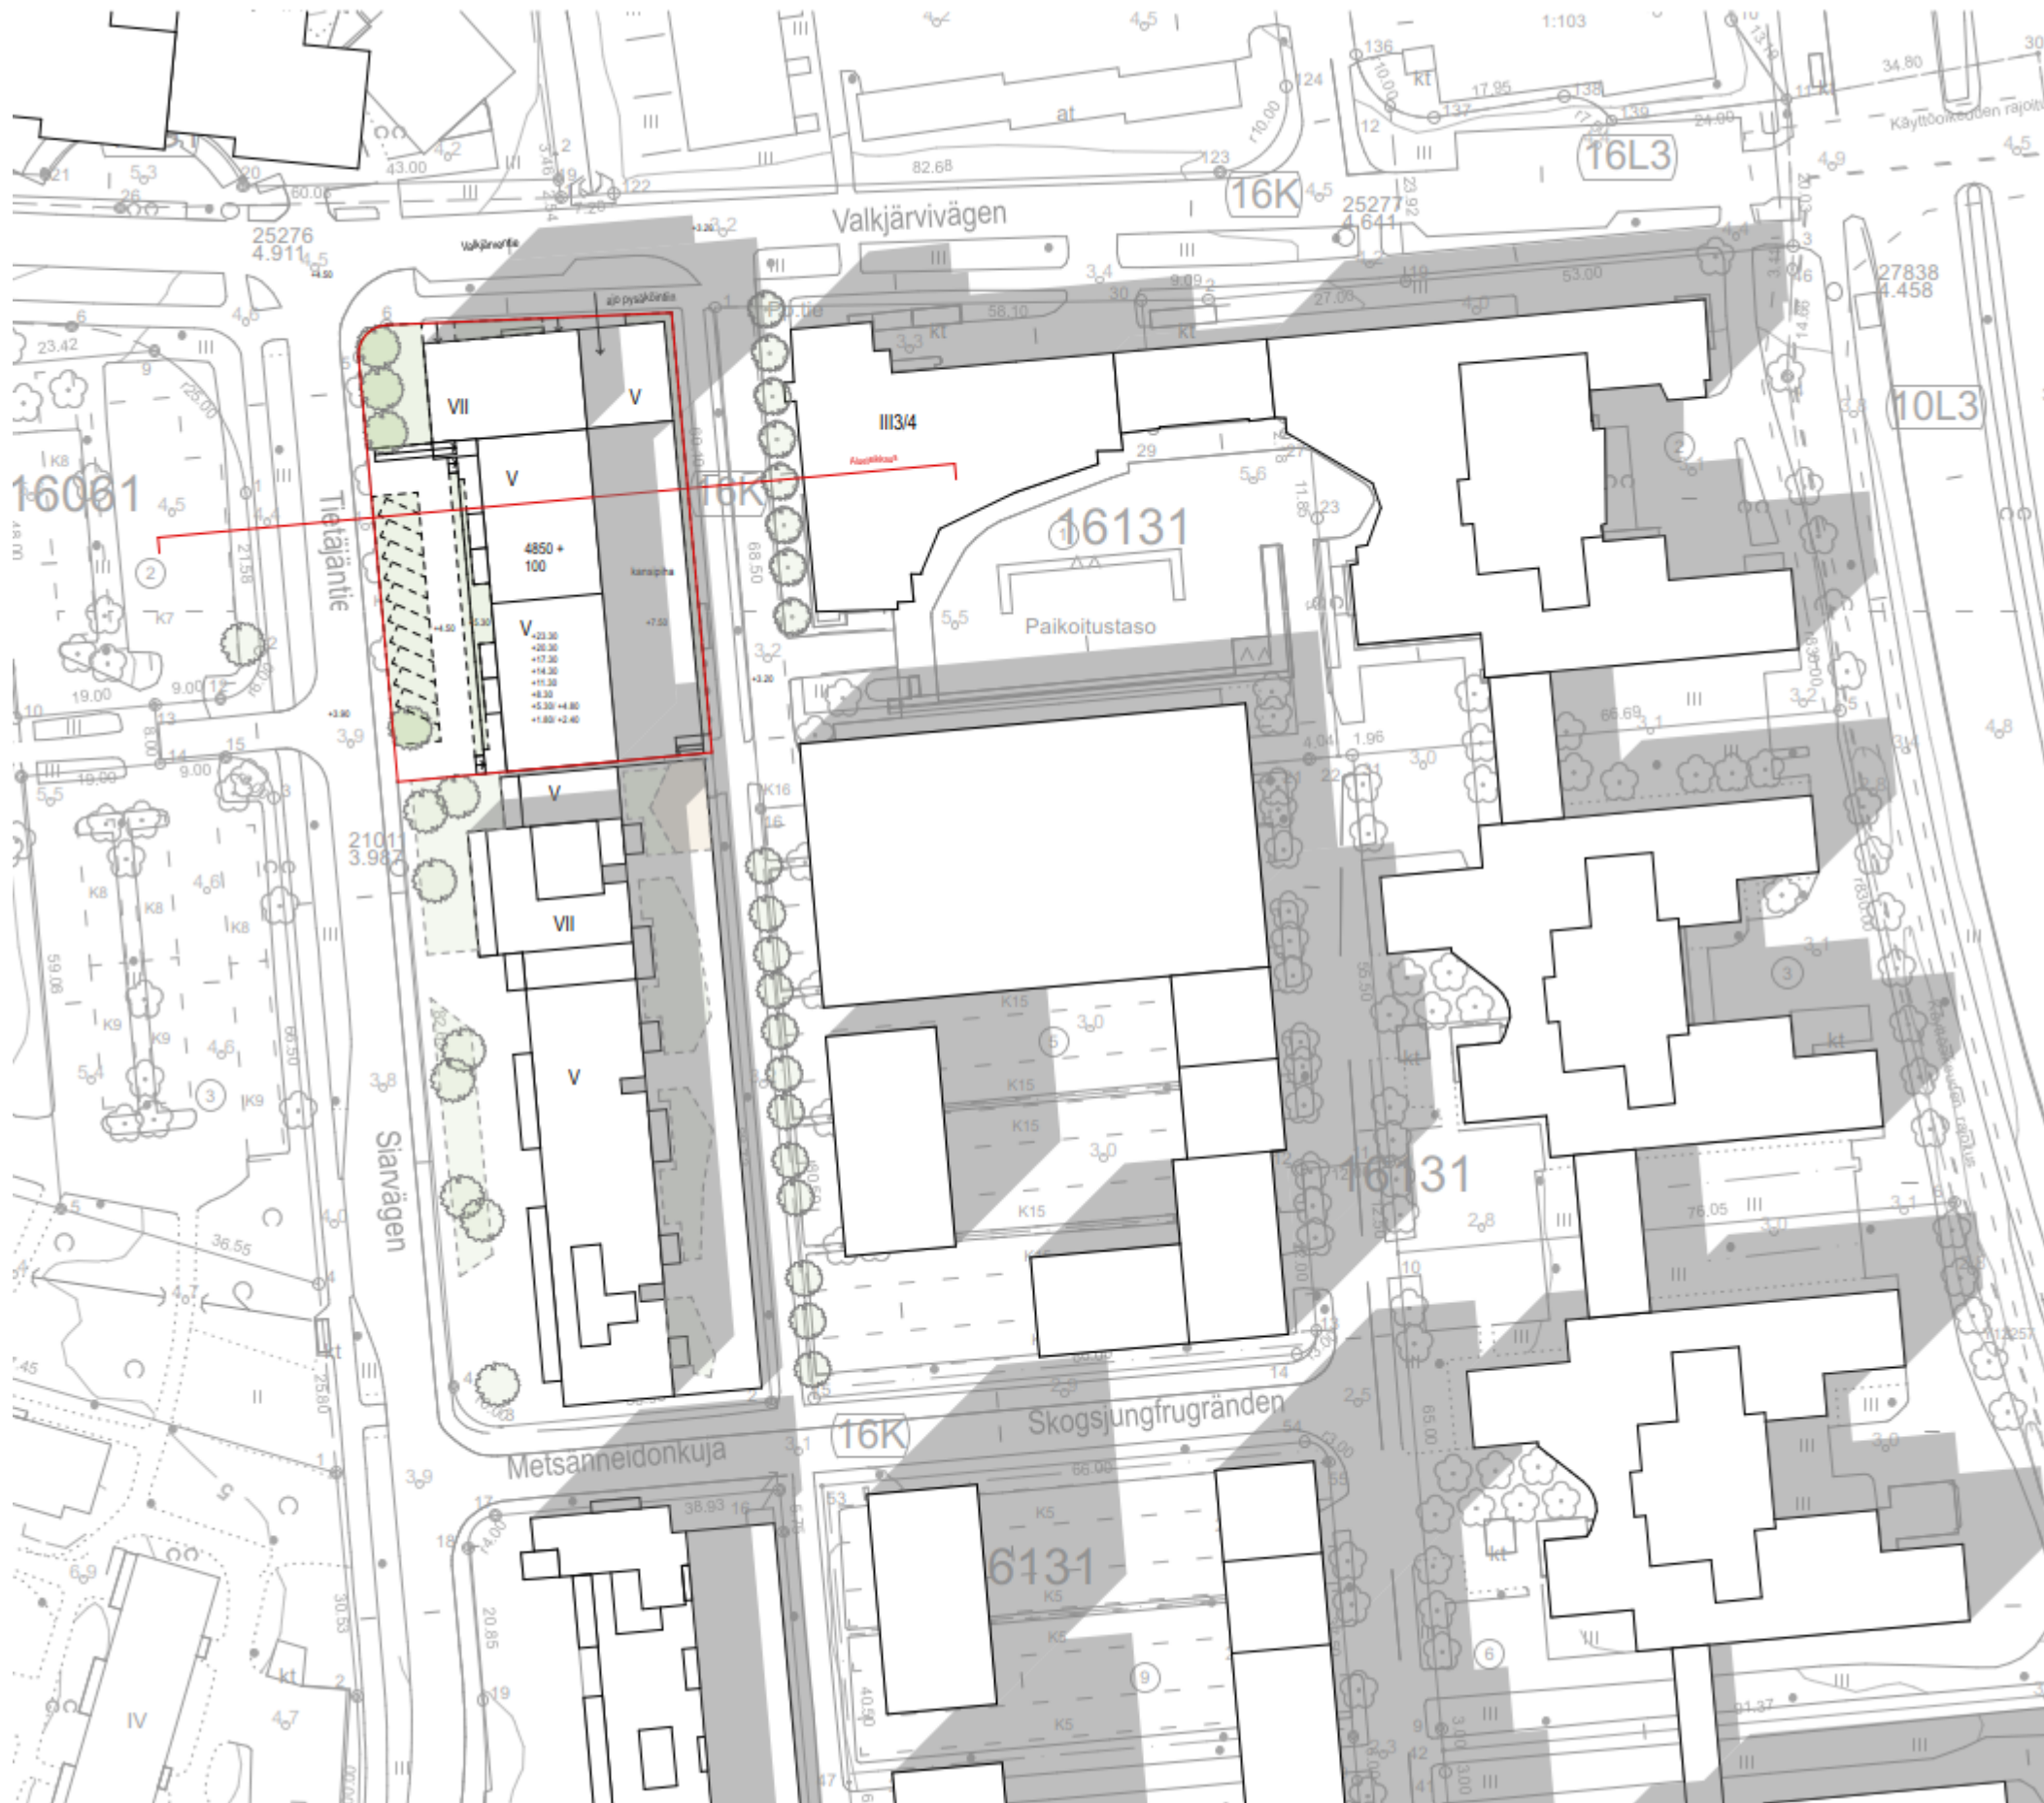





Kerrosala Asunnot		
Kerros	Vyöhyke	Pinta-ala
1. kerros	kerrosala	28
1. kerros	kerrosala	147
1. kerros	kerrosala	129
2. kerros	kerrosala	304
2. kerros	kerrosala	311
2. kerros	kerrosala	375
3. kerros	kerrosala	304
3. kerros	kerrosala	311
3. kerros	kerrosala	375
4. kerros	kerrosala	304
4. kerros	kerrosala	311
4. kerros	kerrosala	375
5. kerros	kerrosala	304
5. kerros	kerrosala	311
5. kerros	kerrosala	375
6. kerros	kerrosala	230
7. kerros	asuintalo	233
		4 727 m ²


Kerrosala Liiketilat		
Kerros	Vyöhyke	Pinta-ala
1. kerros	kerrosala	97
		97 m ²





KERROSALA		
Kerros	Vyöhyke	Pinta-ala
1. kerros	kerrosala	28
1. kerros	kerrosala	147
1. kerros	kerrosala	97
1. kerros	kerrosala	129
1. kerros	kerrosala porras	25
1. kerros	kerrosala porras	25
1. kerros	kerrosala porras	27
2. kerros	kerrosala	304
2. kerros	kerrosala	311
2. kerros	kerrosala	375
2. kerros	kerrosala porras	20
2. kerros	kerrosala porras	20
2. kerros	kerrosala porras	20
3. kerros	kerrosala	304
3. kerros	kerrosala	311
3. kerros	kerrosala	375
3. kerros	kerrosala porras	20
3. kerros	kerrosala porras	20
3. kerros	kerrosala porras	20
4. kerros	kerrosala	304
4. kerros	kerrosala	311
4. kerros	kerrosala	375
4. kerros	kerrosala porras	20
4. kerros	kerrosala porras	20
4. kerros	kerrosala porras	20
5. kerros	kerrosala	304
5. kerros	kerrosala	311
5. kerros	kerrosala	375
5. kerros	kerrosala porras	20
5. kerros	kerrosala porras	20
5. kerros	kerrosala porras	20
6. kerros	kerrosala	230
6. kerros	kerrosala porras	20
7. kerros	asuintalo	233
7. kerros	kerrosala porras	20
		5 181 m ²





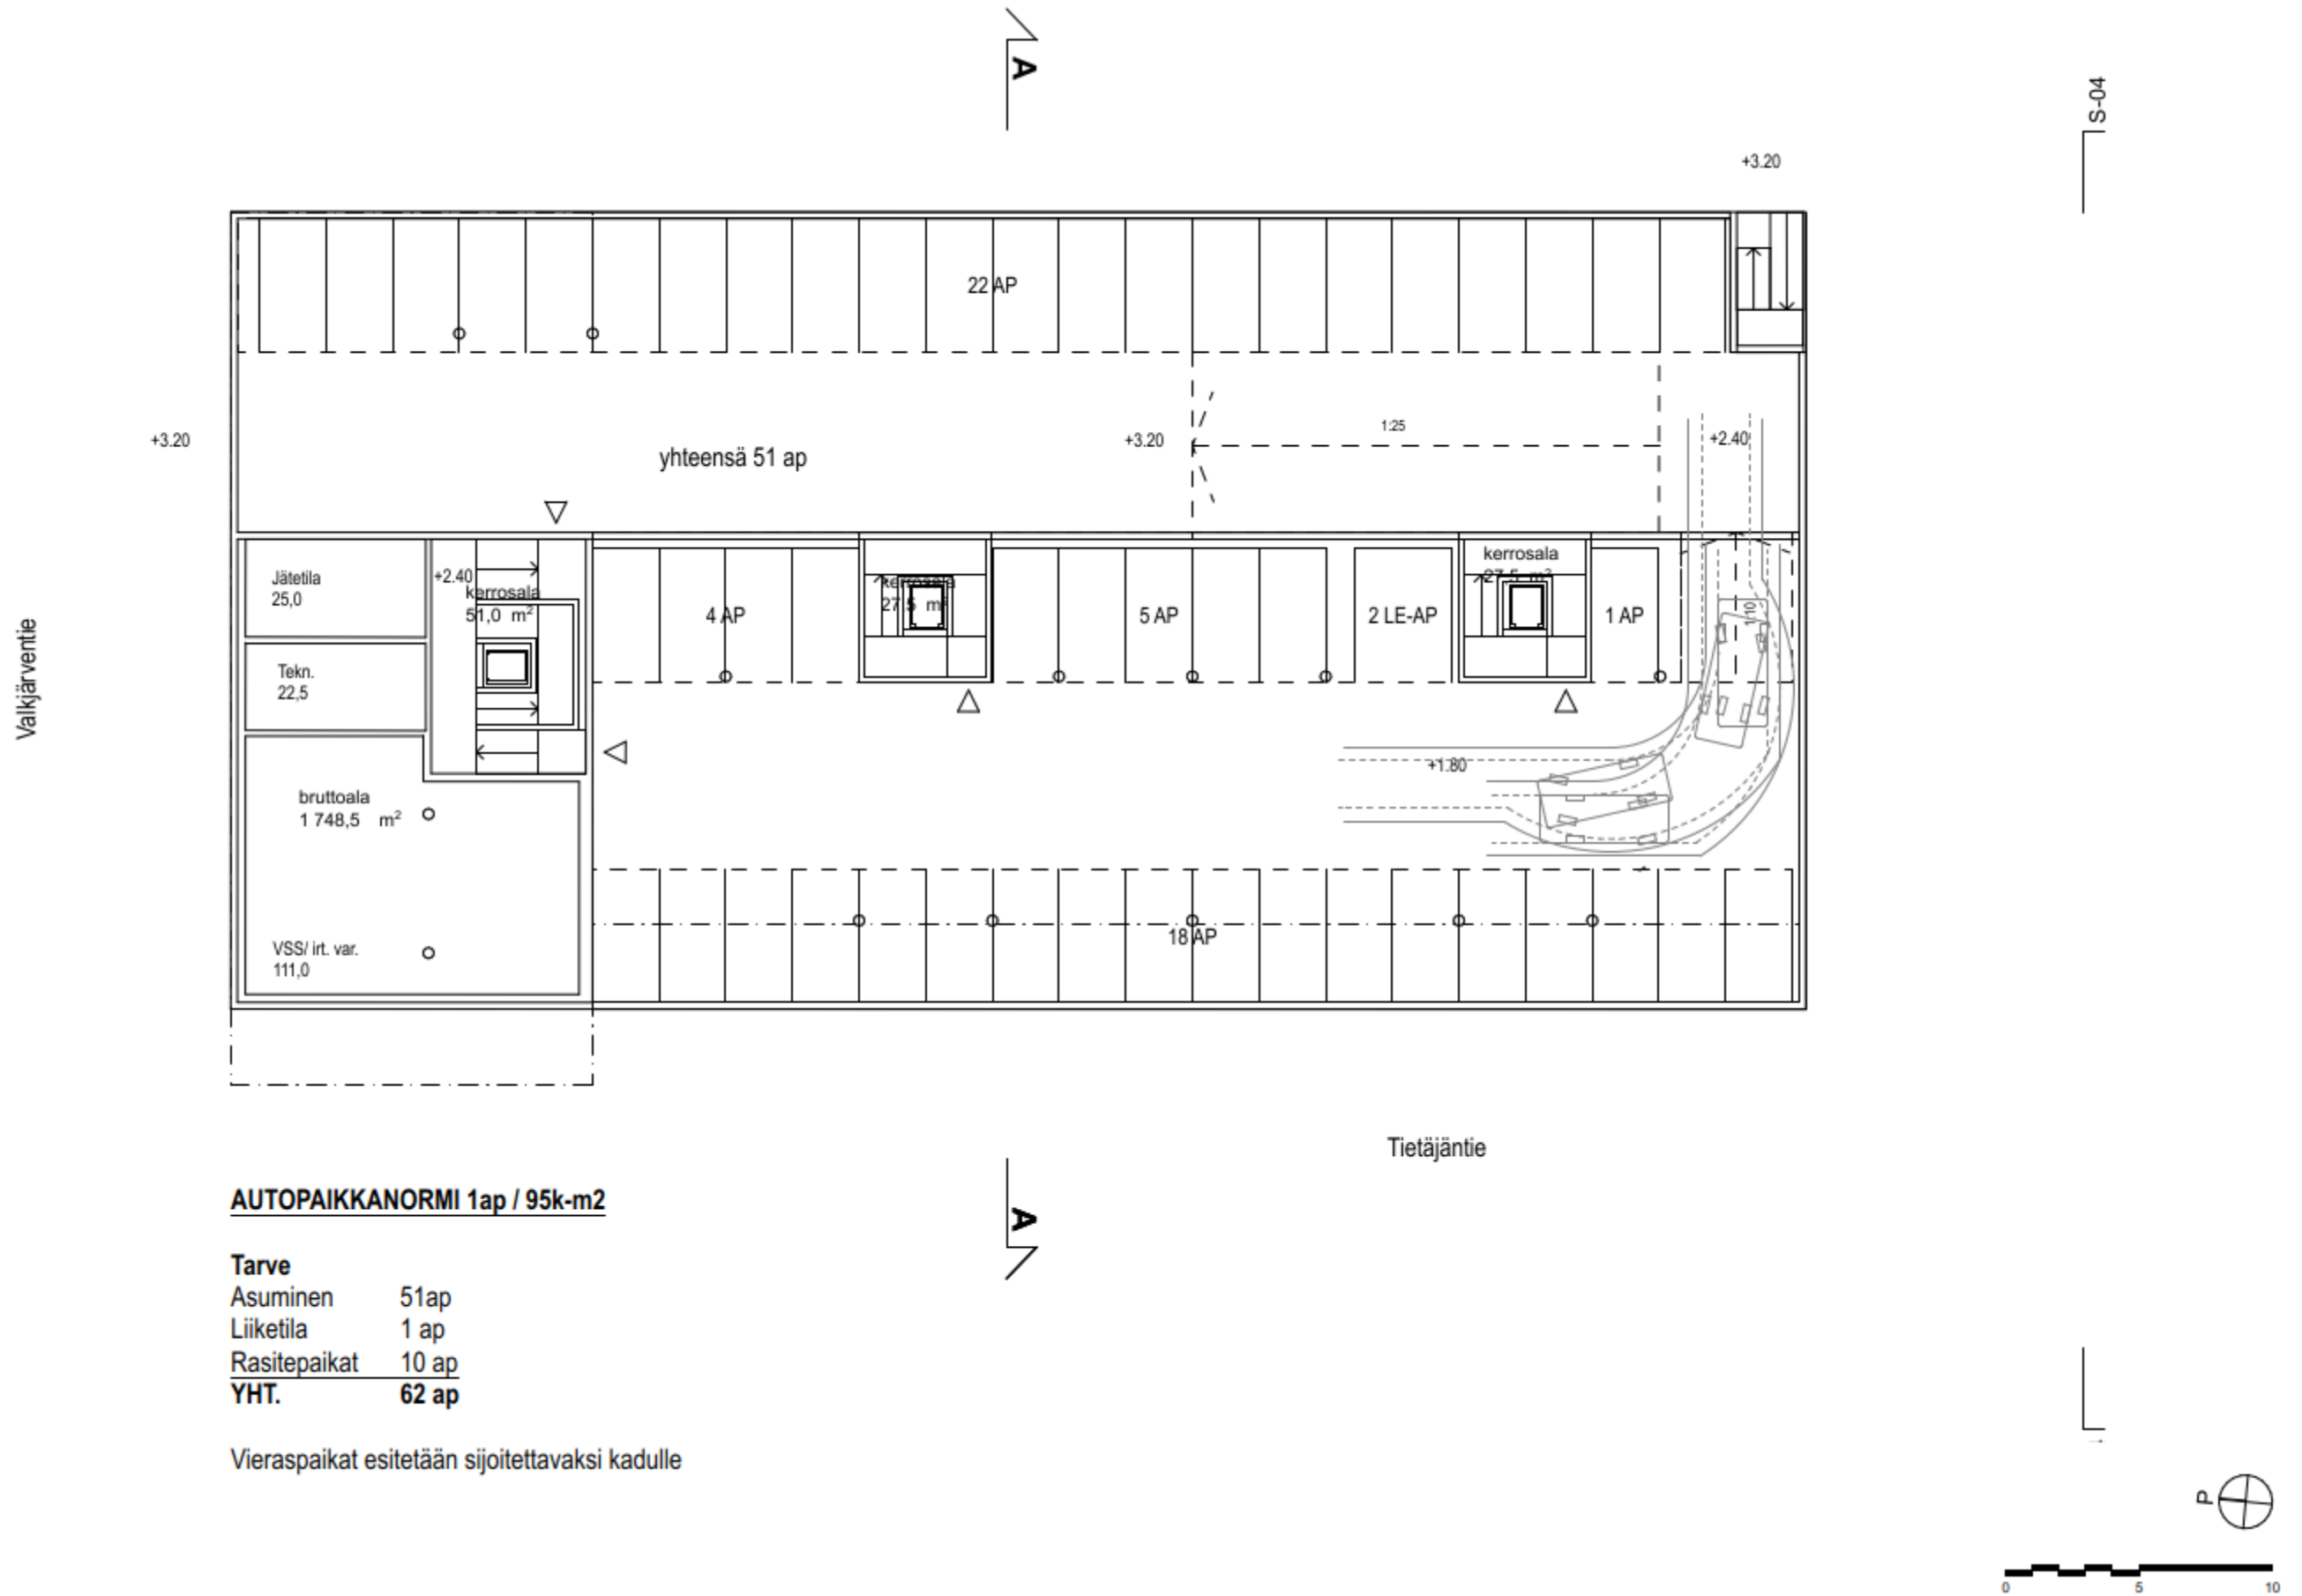

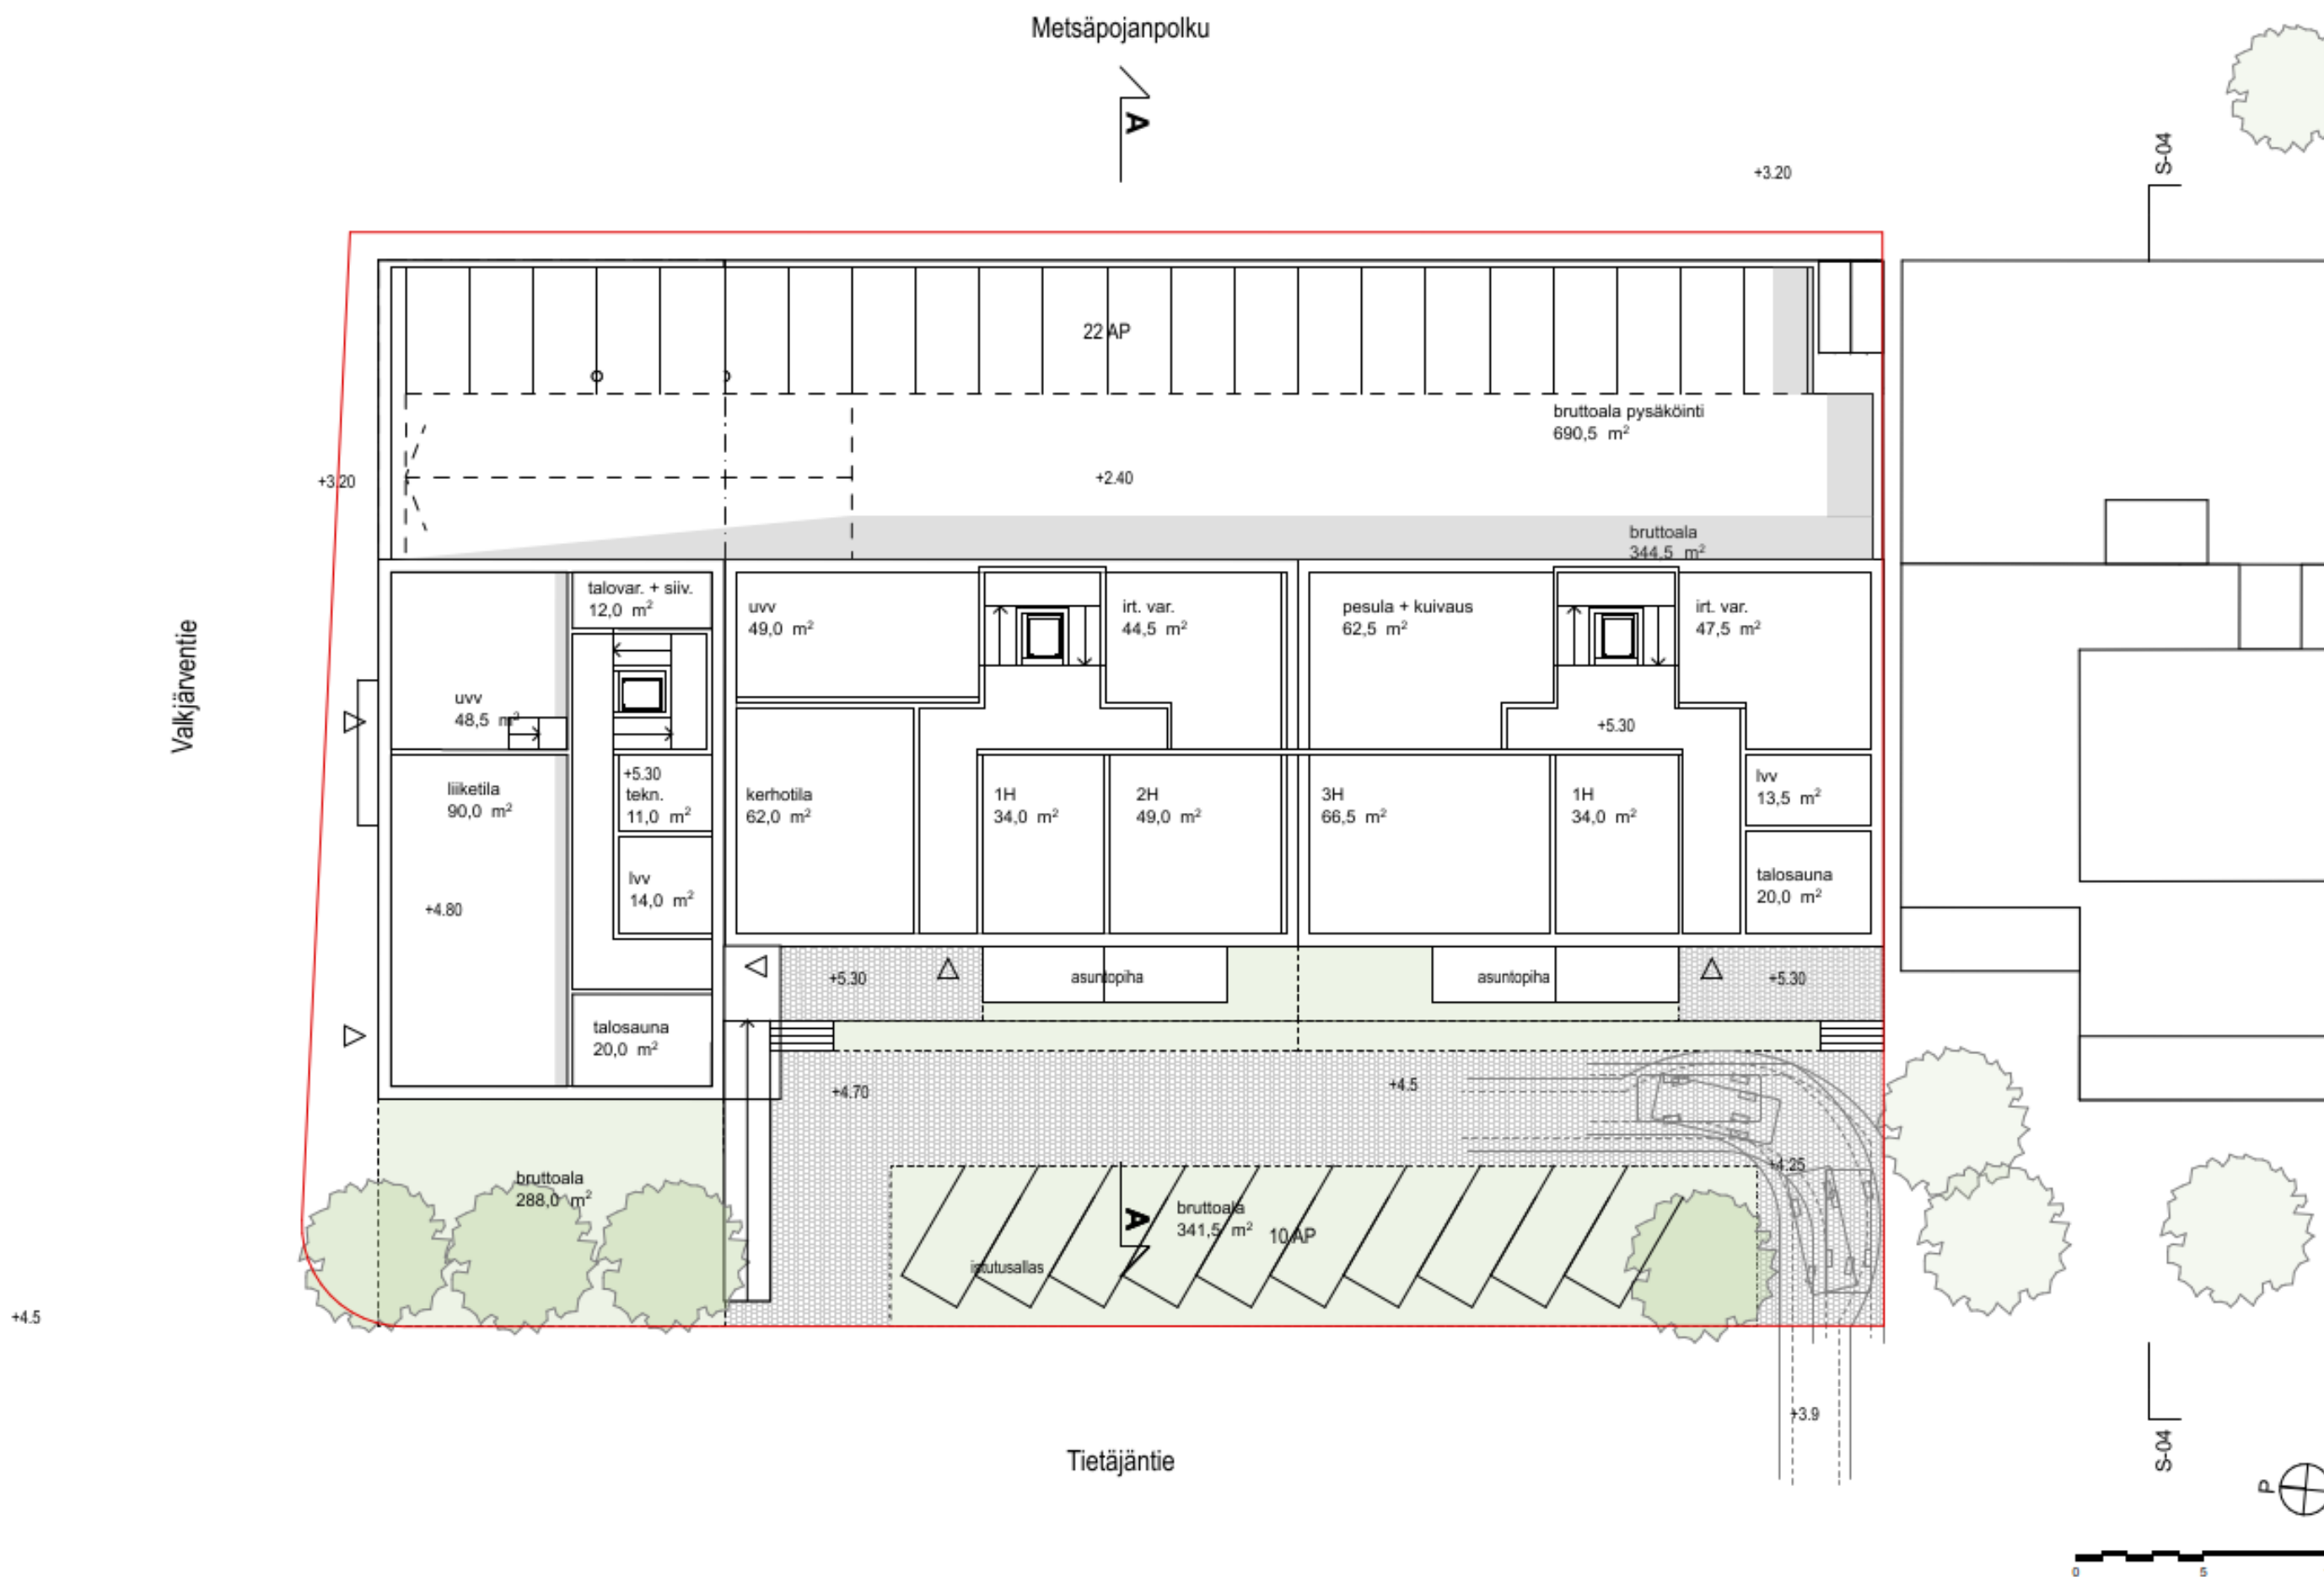

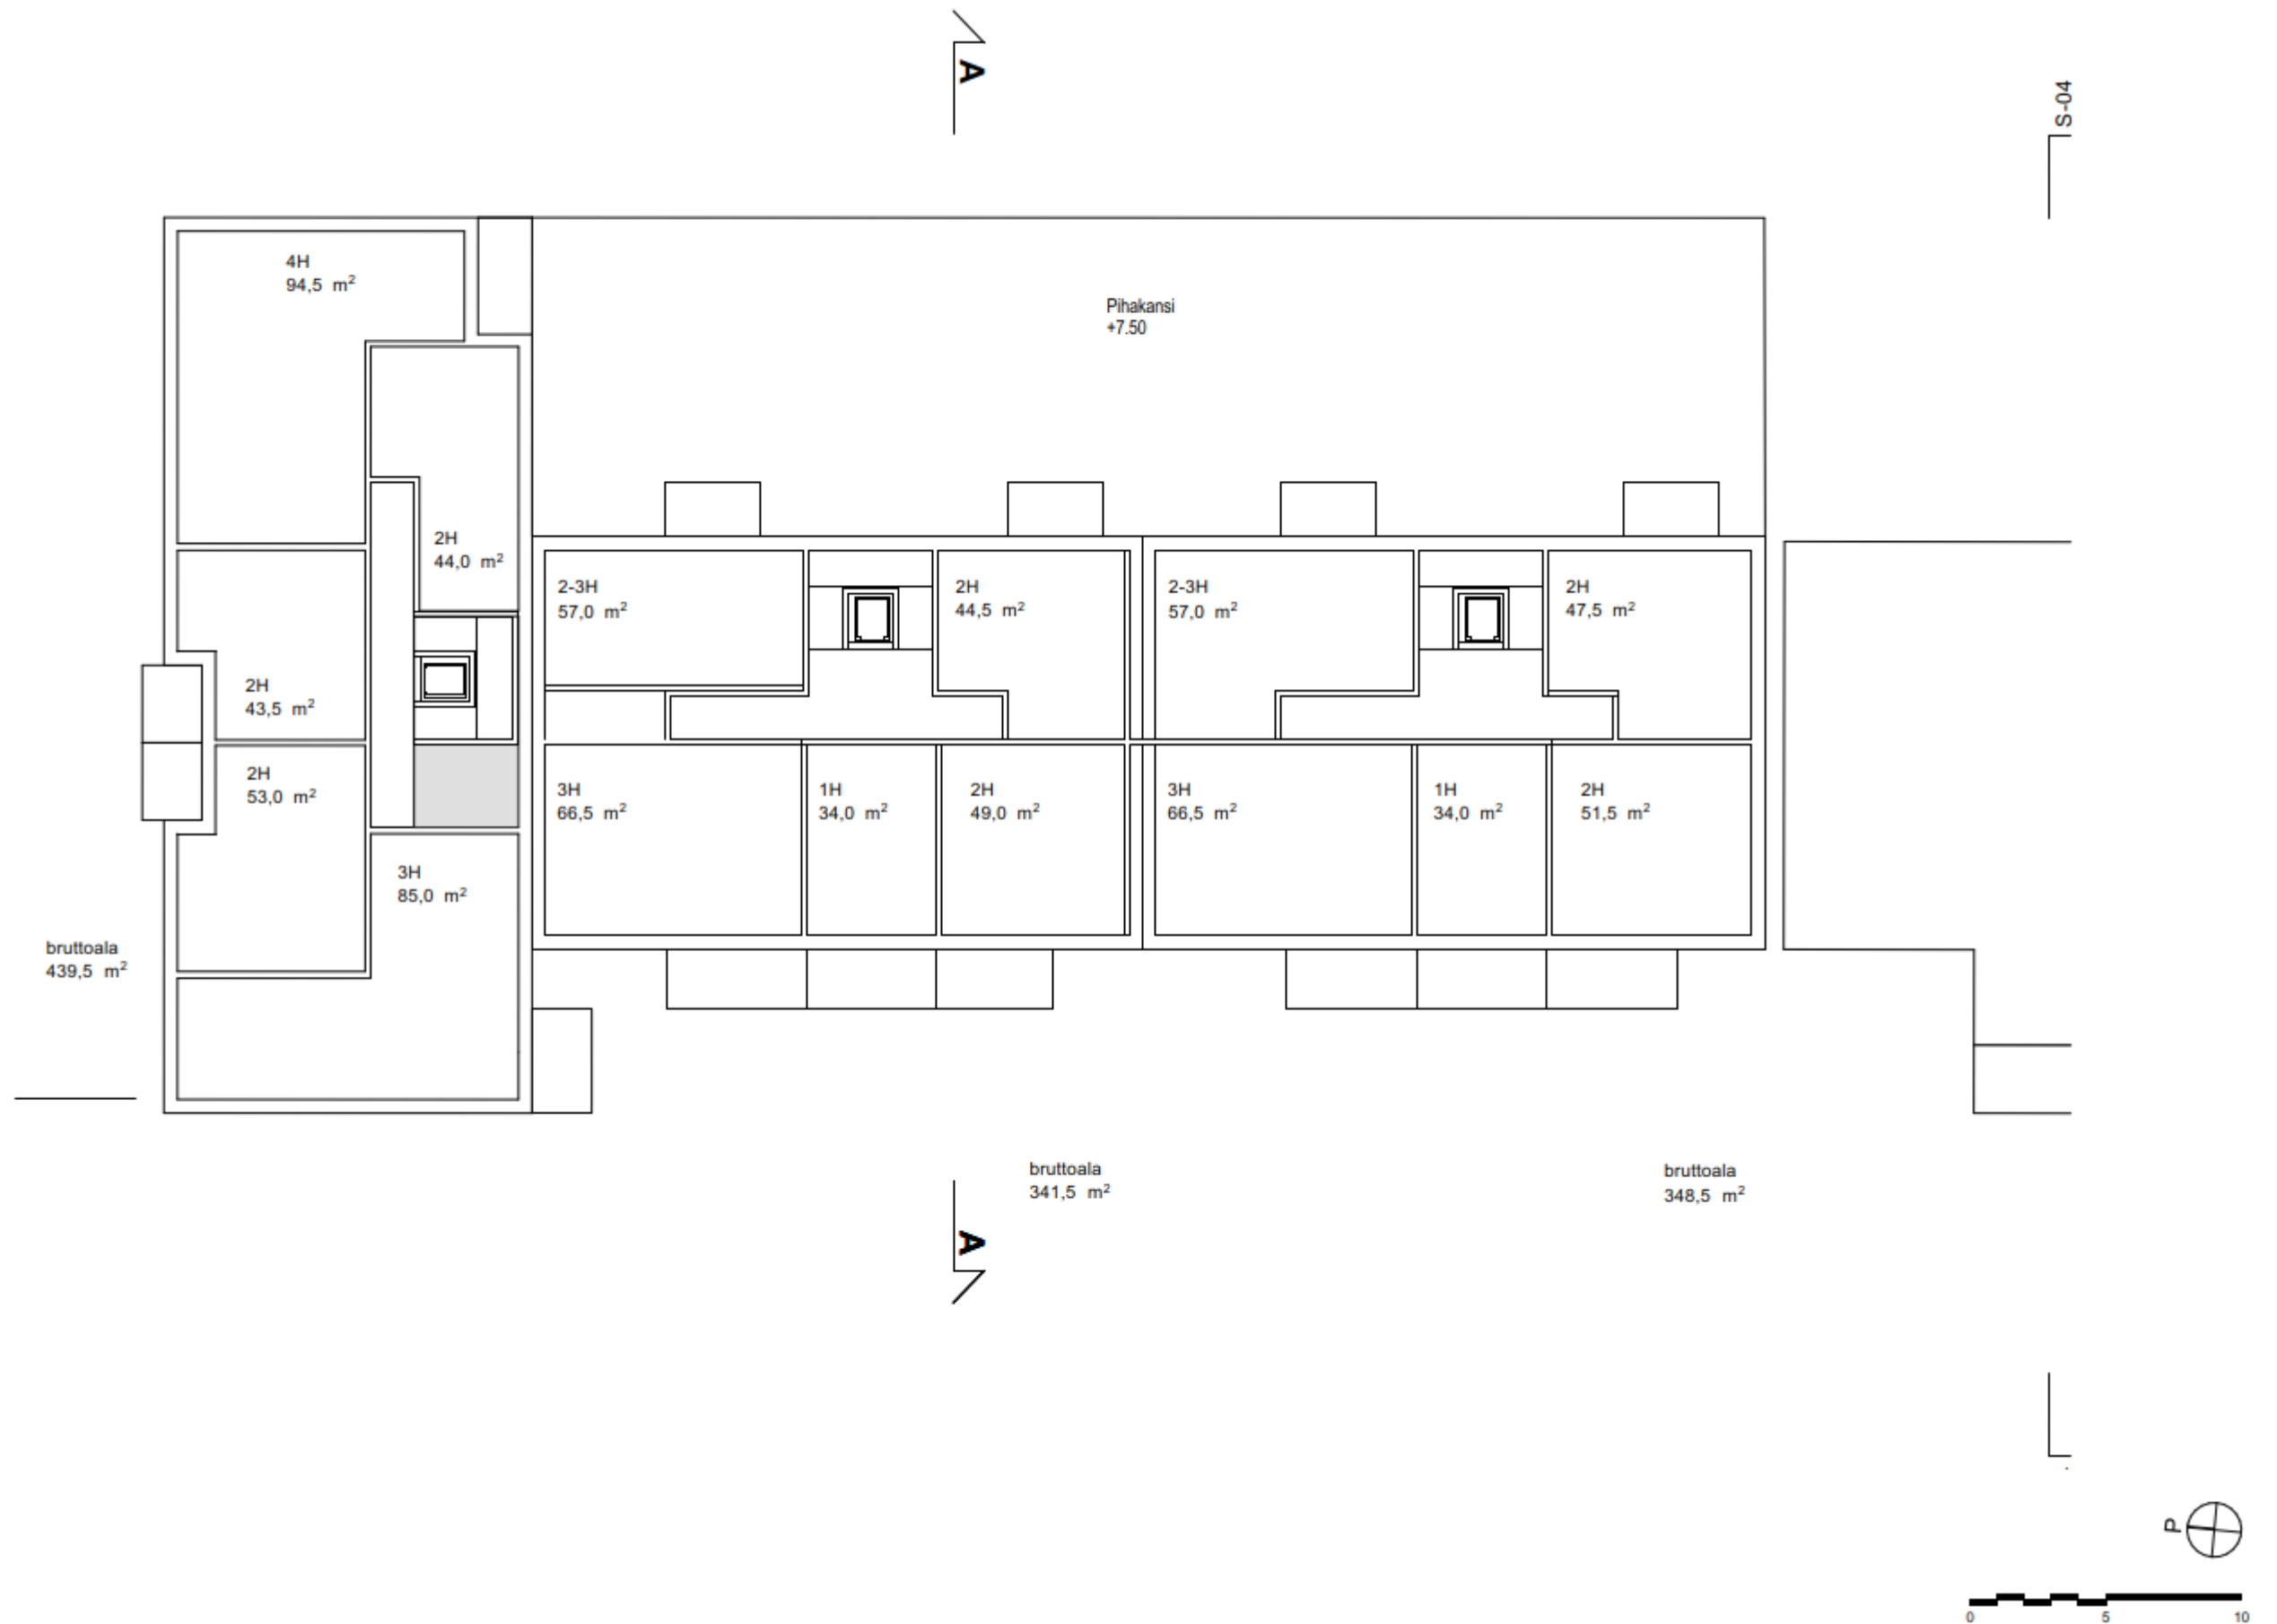

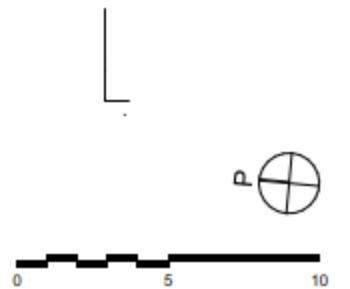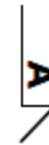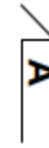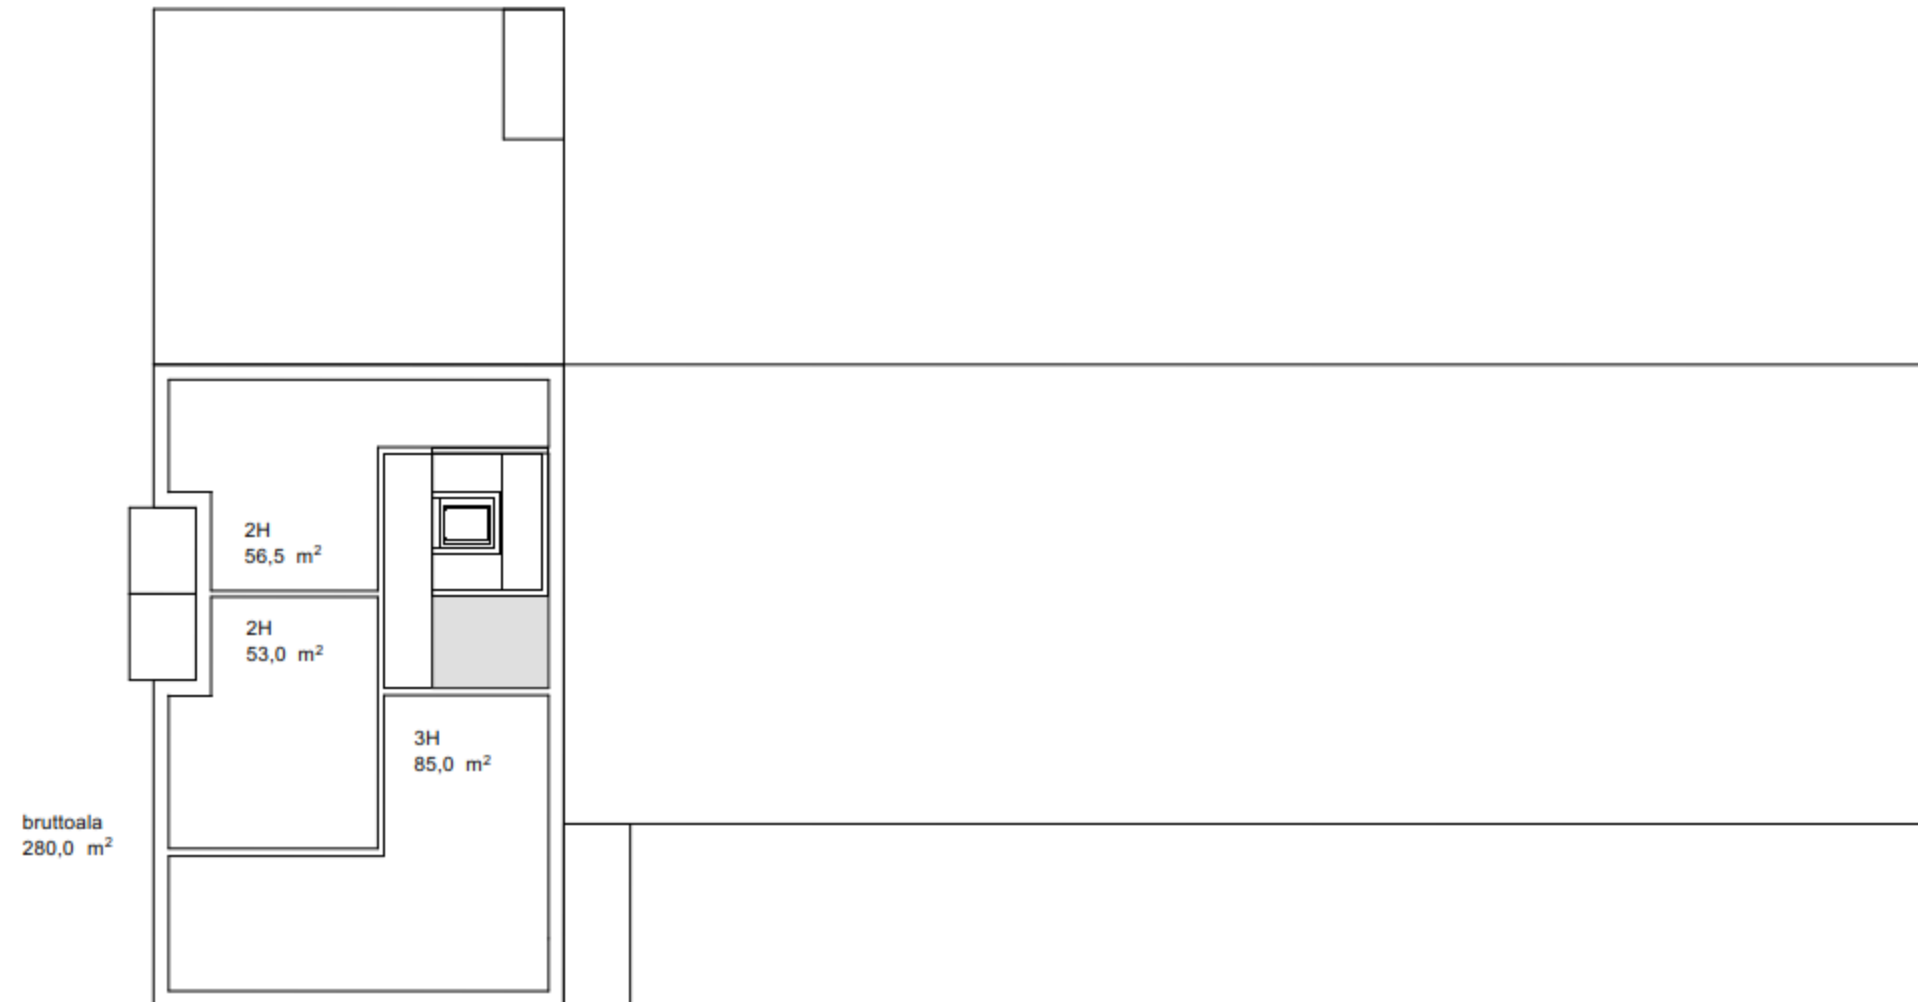

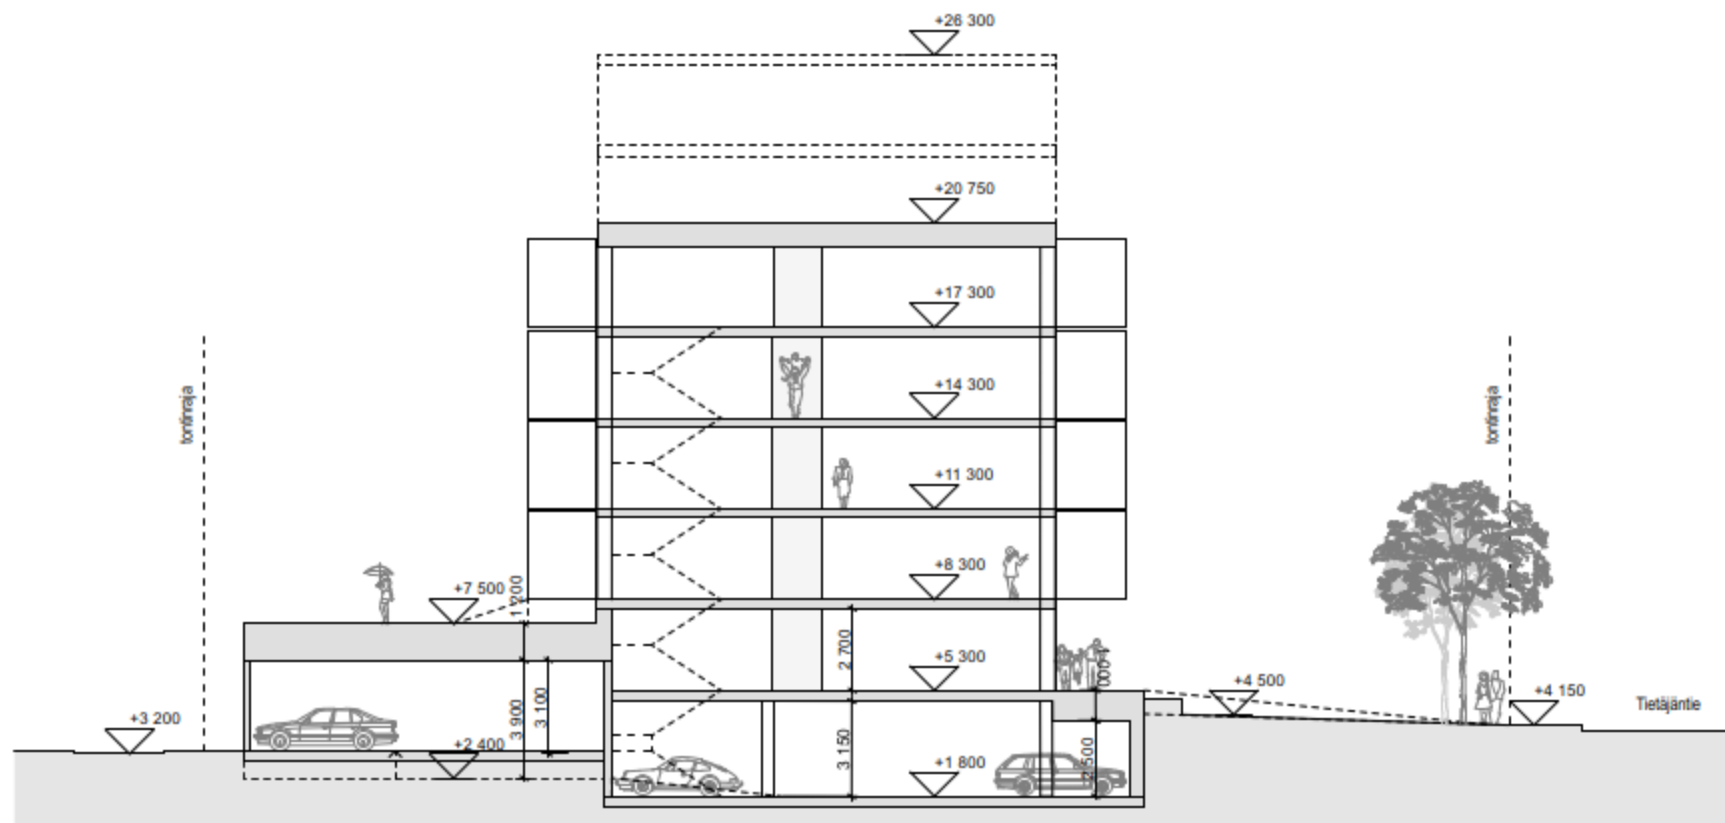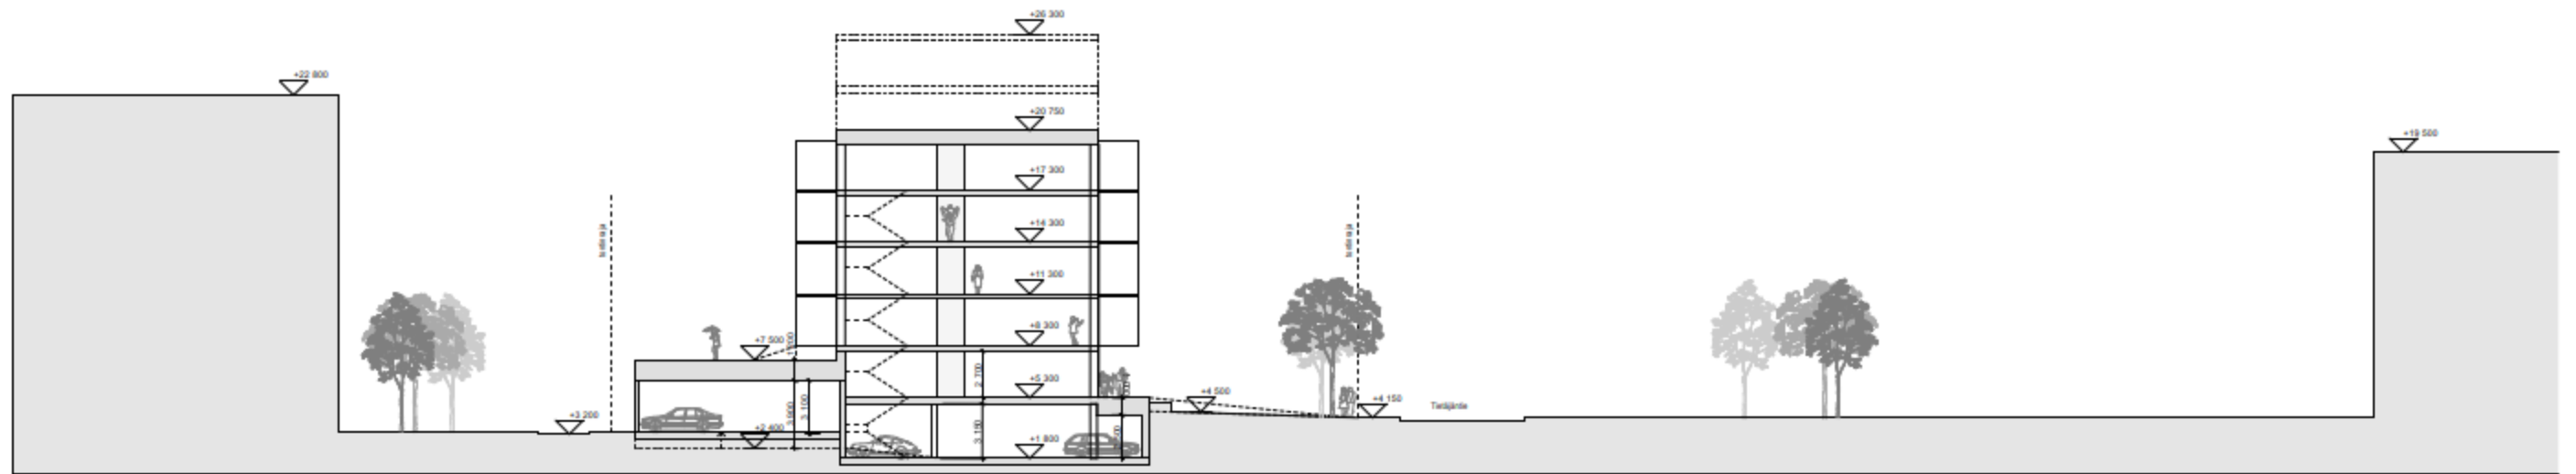





ARCO

ARCO Architecture Company Oy
arco.fi

Salomonkatu 17 A
FI-00100 Helsinki

Arno Stenbäck
arno.stenback@arco.fi
+358 50 382 6055