


EROTELTU JALKAKÄYTÄVÄ JA PYÖRÄTIE,


KUN VÄLIKAISTA ON LEVEÄ ($\geq 3,5$ m), 1:100
- Suojatien ja pyörätien jatkeen leveys 5.5 m

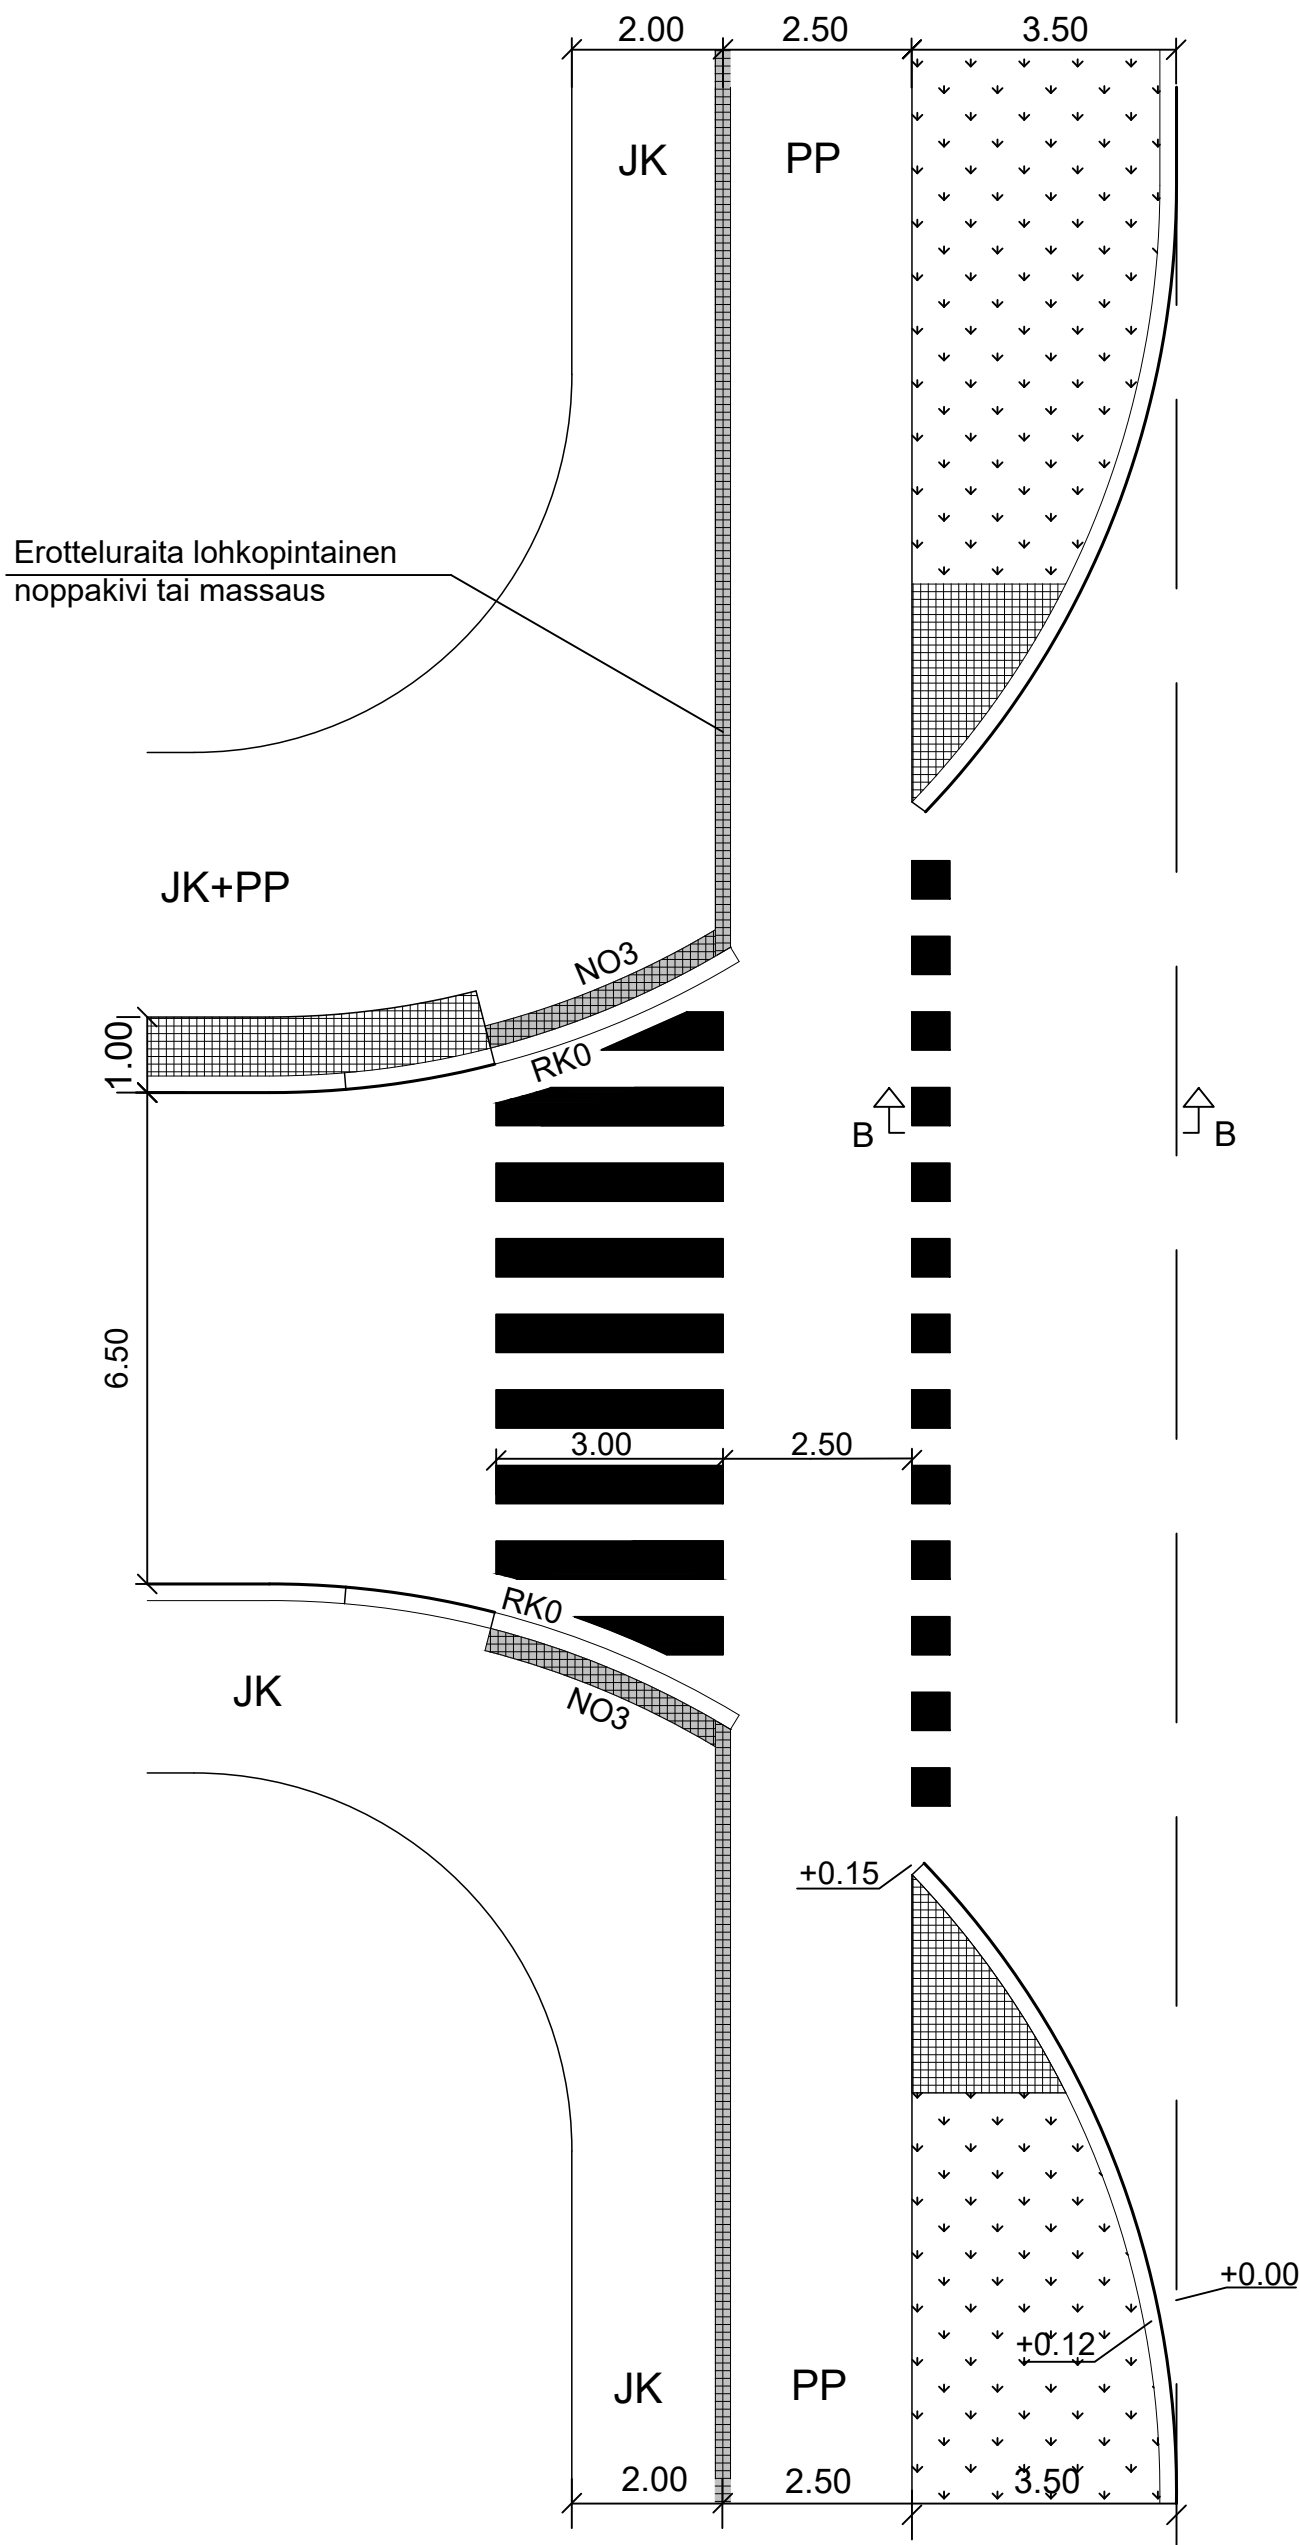

N03 Suojatien reunatukiliinjan vahvistava lohkopintainen noppakiviraita, 3 x (90x90x90 mm, vaalean harmaa, ellei suunnitelmassa ole toisin mainittu). Asennus ja saumaus maakostealla betonilla.

- Näitä ratkaisuja luonnonkivisillä reunatuilla toteutettuina käytetään myös alueilla, joilla jalkakäytävät on erotettu ajoradasta betonisilla reunatuilla.

A - A

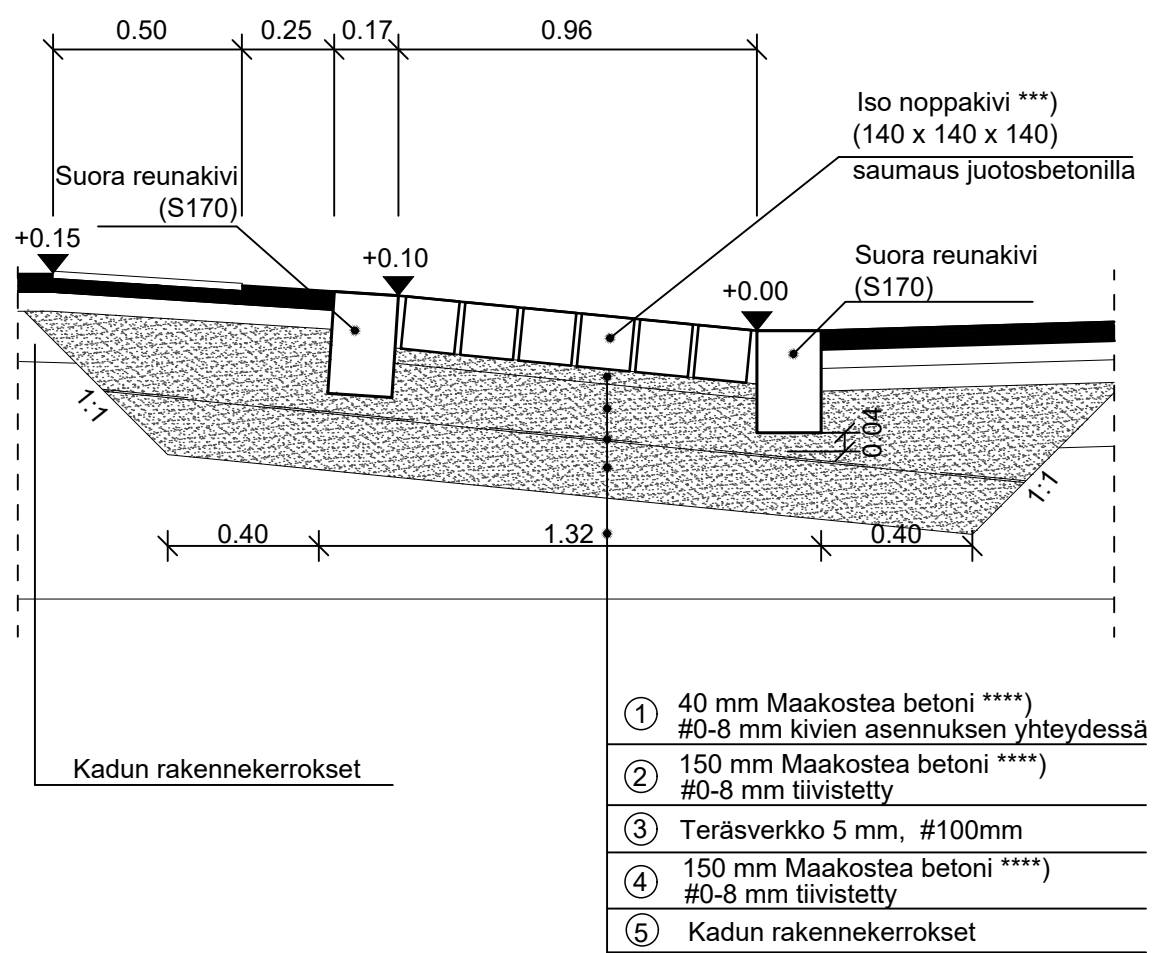


17.3.2025	Päivitetty suojatien kohdan kiveysratkaisut ja polstettu reunakivi pyörätien jätkeen kohdalla. Ajoradan viereinen kiveyskaista levennetty 1,0 metrin.	S	Ramboll/Repo, JM&K	TYN
	ESPOON KAUPUNKI KAUPUNKITEKNIKAN KESKUS	ESBO STAD STADSTEKNIKCENTRALEN	PIKITY.	
ALUE	KAAYA	KAUP.OSA	SUUNN.	
			TARK.	
			HYV.	
			PPK	
			TELA	
NIMI	LIITTYMÄ, JONKA KOHDALLA PYÖRÄTIEN JATKE JA SUOJATIE ON KOROTETTU		LEHTI	IMRO
			LETTY	
AIHE	SUOJATIE		MAAVAL.	KOORD. JA RY.
			1:100, 1:20	KORKEUSJÄRJ.
PIIR. LAJI	TYYPPIPIIRUSTUS		IMRO	
			5222/805A	
	HSY:n vesihuolto PL 100 00066 HSY p.09) 15611	NR0 .	HYV.	
			TARK.	
			HYV.	
			TARK.	
GT	GEOTÖNKKÄ- YYSKÖ	POHJ.	POHJ.	
		RAMBOLL	RAMBOLL	28.3.2018
SUUNN.			SUUNN.	Jaakko Mustajärvi
TARK.			TARK.	Jari Mäkinen