


KOKOOJAKADUN (ajoradan leveys 6,0 - 7,0 m) JA
ASUNTOKADUN (ajoradan leveys 5,0 - 6,0 m) VÄLINEN
YLIAJETTAVA KIERTOLIITTYMÄ

Mitoitusajoneuvo: 14,5-metrinen telibussi ja modularekka (Kam)

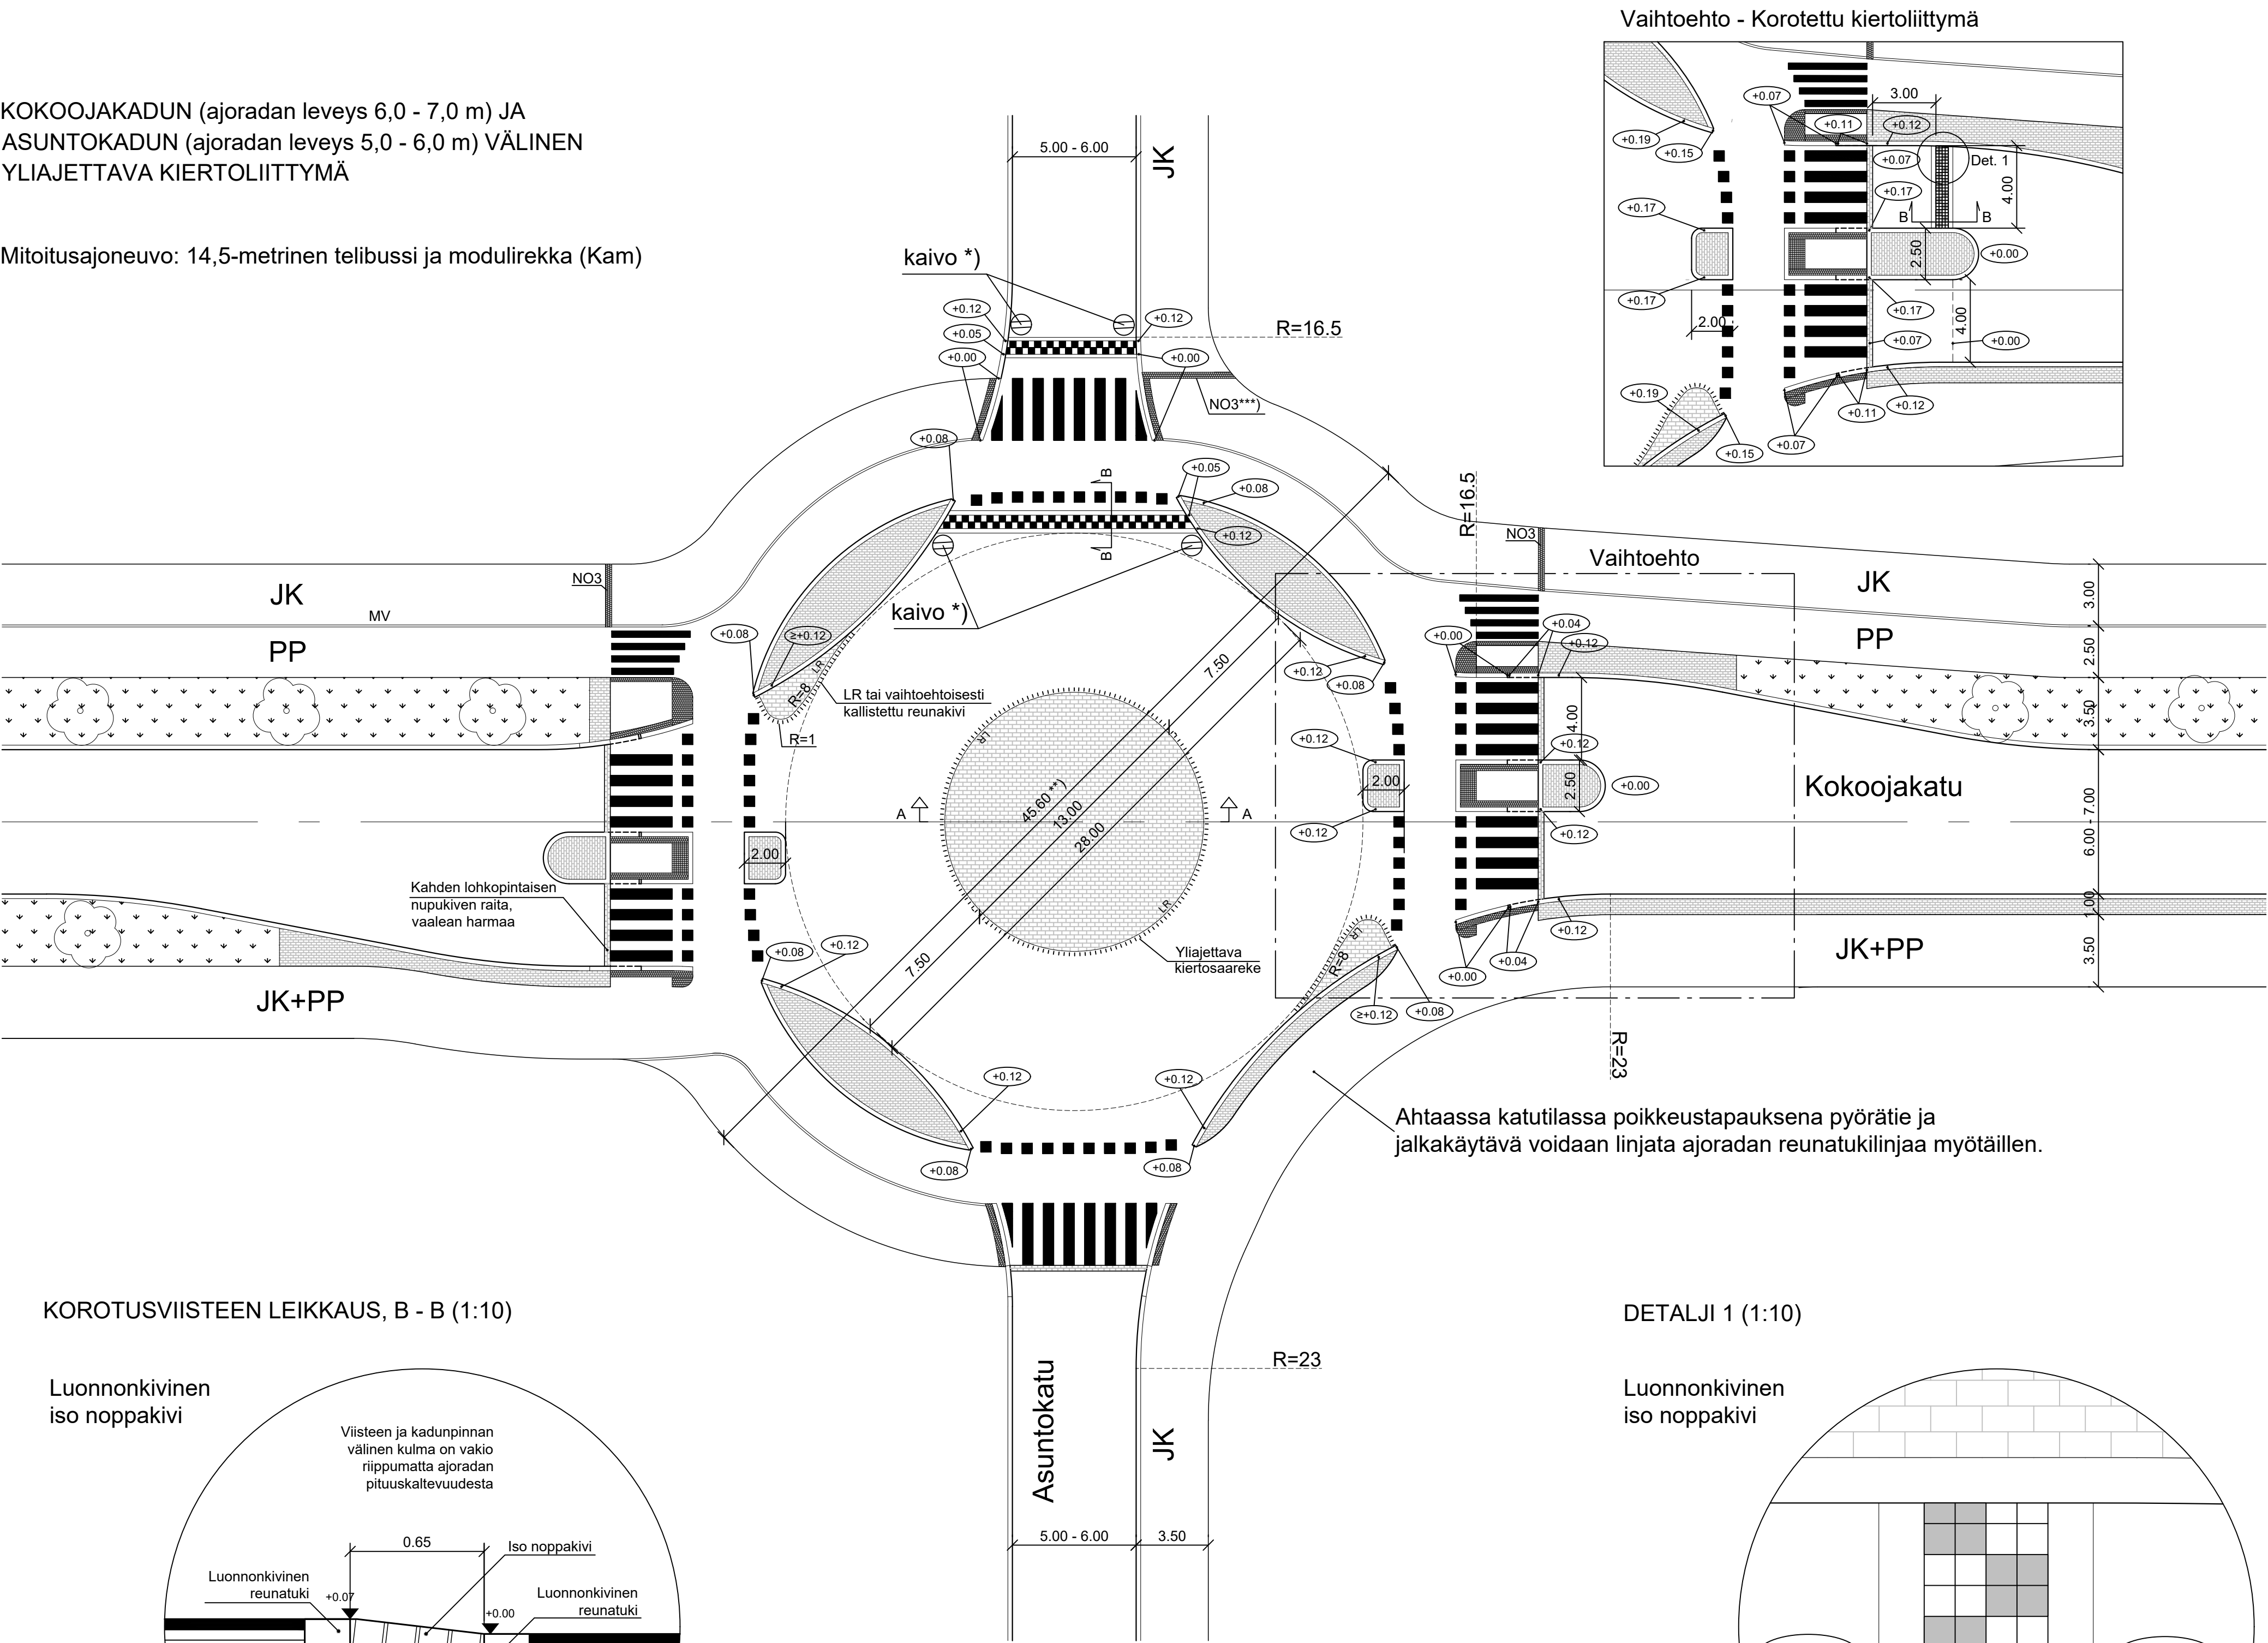

MERKINTÖJEN SELITYKSET

- Nupukivi
- Noppakivi, 90x90x90 mm
- Kiveys (betoni- tai luonnonkivi)
- Nurmi/Niitty
- Reunatuki
- Luonnonkivinen luiskattu reunatuki
- Madallettu reunatuki
- Luonnonkivinen tasoon upotettu reunatuki
- Suojatien reunatukilinjan vahvistava ja ylityssuunnan osoittava kolmen lohkopintaisen noppakiven poikkiraita, 3 x (90x90x90 mm, vaalean harmaa, ellei suunnitelmassa ole toisin mainittu). Asennus ja saumaus maakostealla betonilla.
- Pyörätien ylittävän suojatien kohdan raita. Kahden lohkopintaisen noppakiven raita, 2 x (90x90x90 mm, vaalean harmaa, ellei suunnitelmassa ole toisin mainittu). Asennus ja saumaus maakostealla betonilla.
- 3 mm pintamassamerkintä

- Mitat ja kaarresäteet ovat ohjeellisia


- Suojatiet ja pyörätien jatkeet tehdään tyyppipiirustusten 5222/801-803 mukaan

*) Kaivot sijoitetaan ajoradan pituussuunnassa korotuksen ylärinteen puolelle. Kaivojen sijoitus suunnitellaan tapauskohtaisesti.

**) Suuntaa-antava mitta, joka vaihtelee ratkaisusta riippuen

***) Esteettömyyden perustason alueella, kun kadun reunassa on pelkkä jalkakäytävä, ylityssuunnan osoittava nopparaita voidaan jättää pois.

DETALJI 1 (1:10)

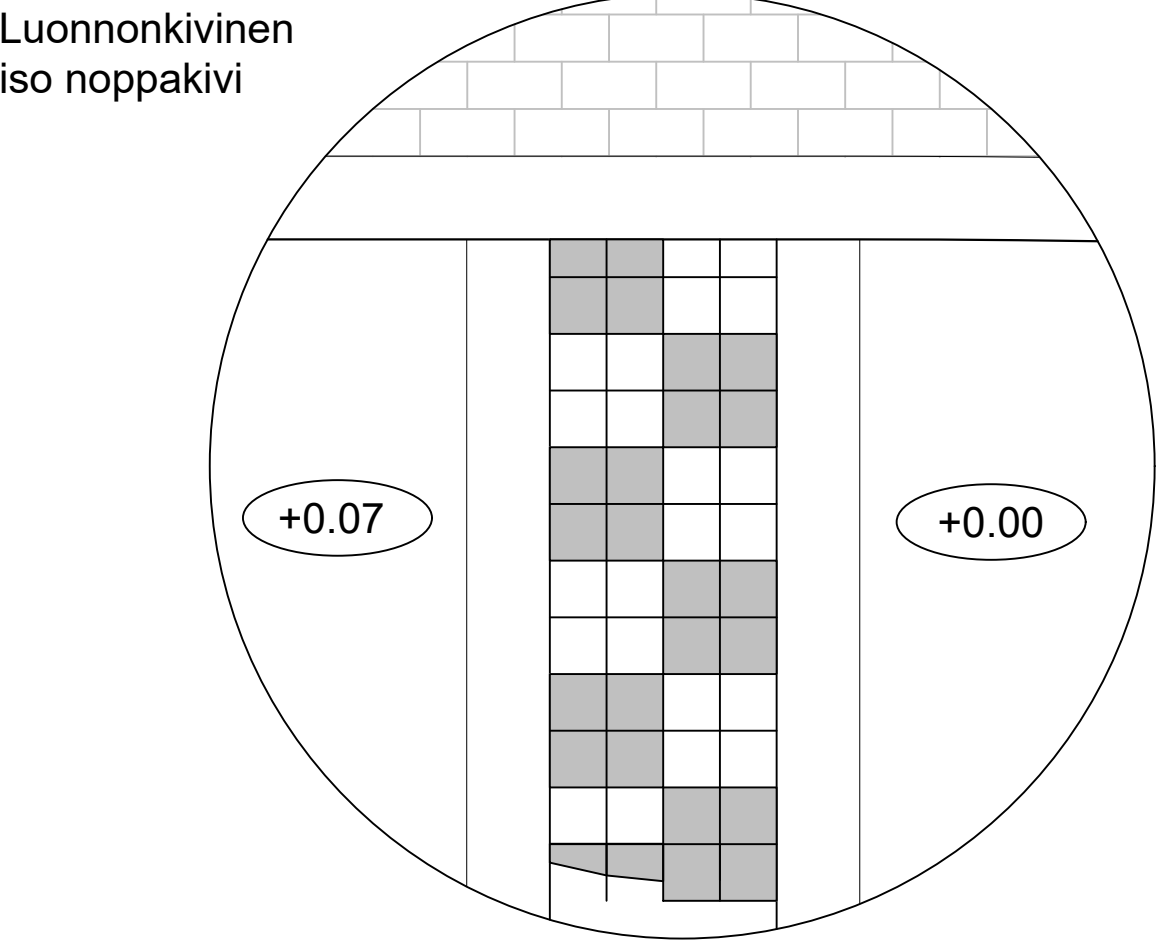

17.3.2025		Päivitetty suojatien ja pyörätien jatkosten sekä pyörätien ja jalkakäytävien ratkaisuja. Esitetty reunakivet ja niiden näkemien korot kiertoliittymän suojatien reunalla. Lisätty esimerkkilinjalla liittyvän kadun ylittävän pyörätien jatkosten ja suojatien korotusratkaisusta. Lisätty keskisaarekkeellisten ylitysten yhteyteen ajoradan kavennukset.		Ramboll/Repo, JMSk	PIIRUSTUS
ESPOON KAUPUNKI KAUPUNKITEKNIKAN KESKUS		ESBO STAD STADSTEKNIKCENTRALEN			PIIRUSTUS
ALUE		KAAVA		KAUP.OSA	HYV.
NIMI		YLIAJETTAVA KIERTOLIITTYMÄ			PIIRUSTUS
AIHE		KATU, SUOJATIE			PIIRUSTUS
PIIRUSTUS		TYYPPIPIIRUSTUS			PIIRUSTUS
GT		GEOTÄKÄ- YKSÖKÖ		RAMBOLL	RAMBOLL
SUUNN.		TARK.		Jaakko Mustajärvi	28.3.2018
TARK.		TARK.		Jari Mäkinen	