


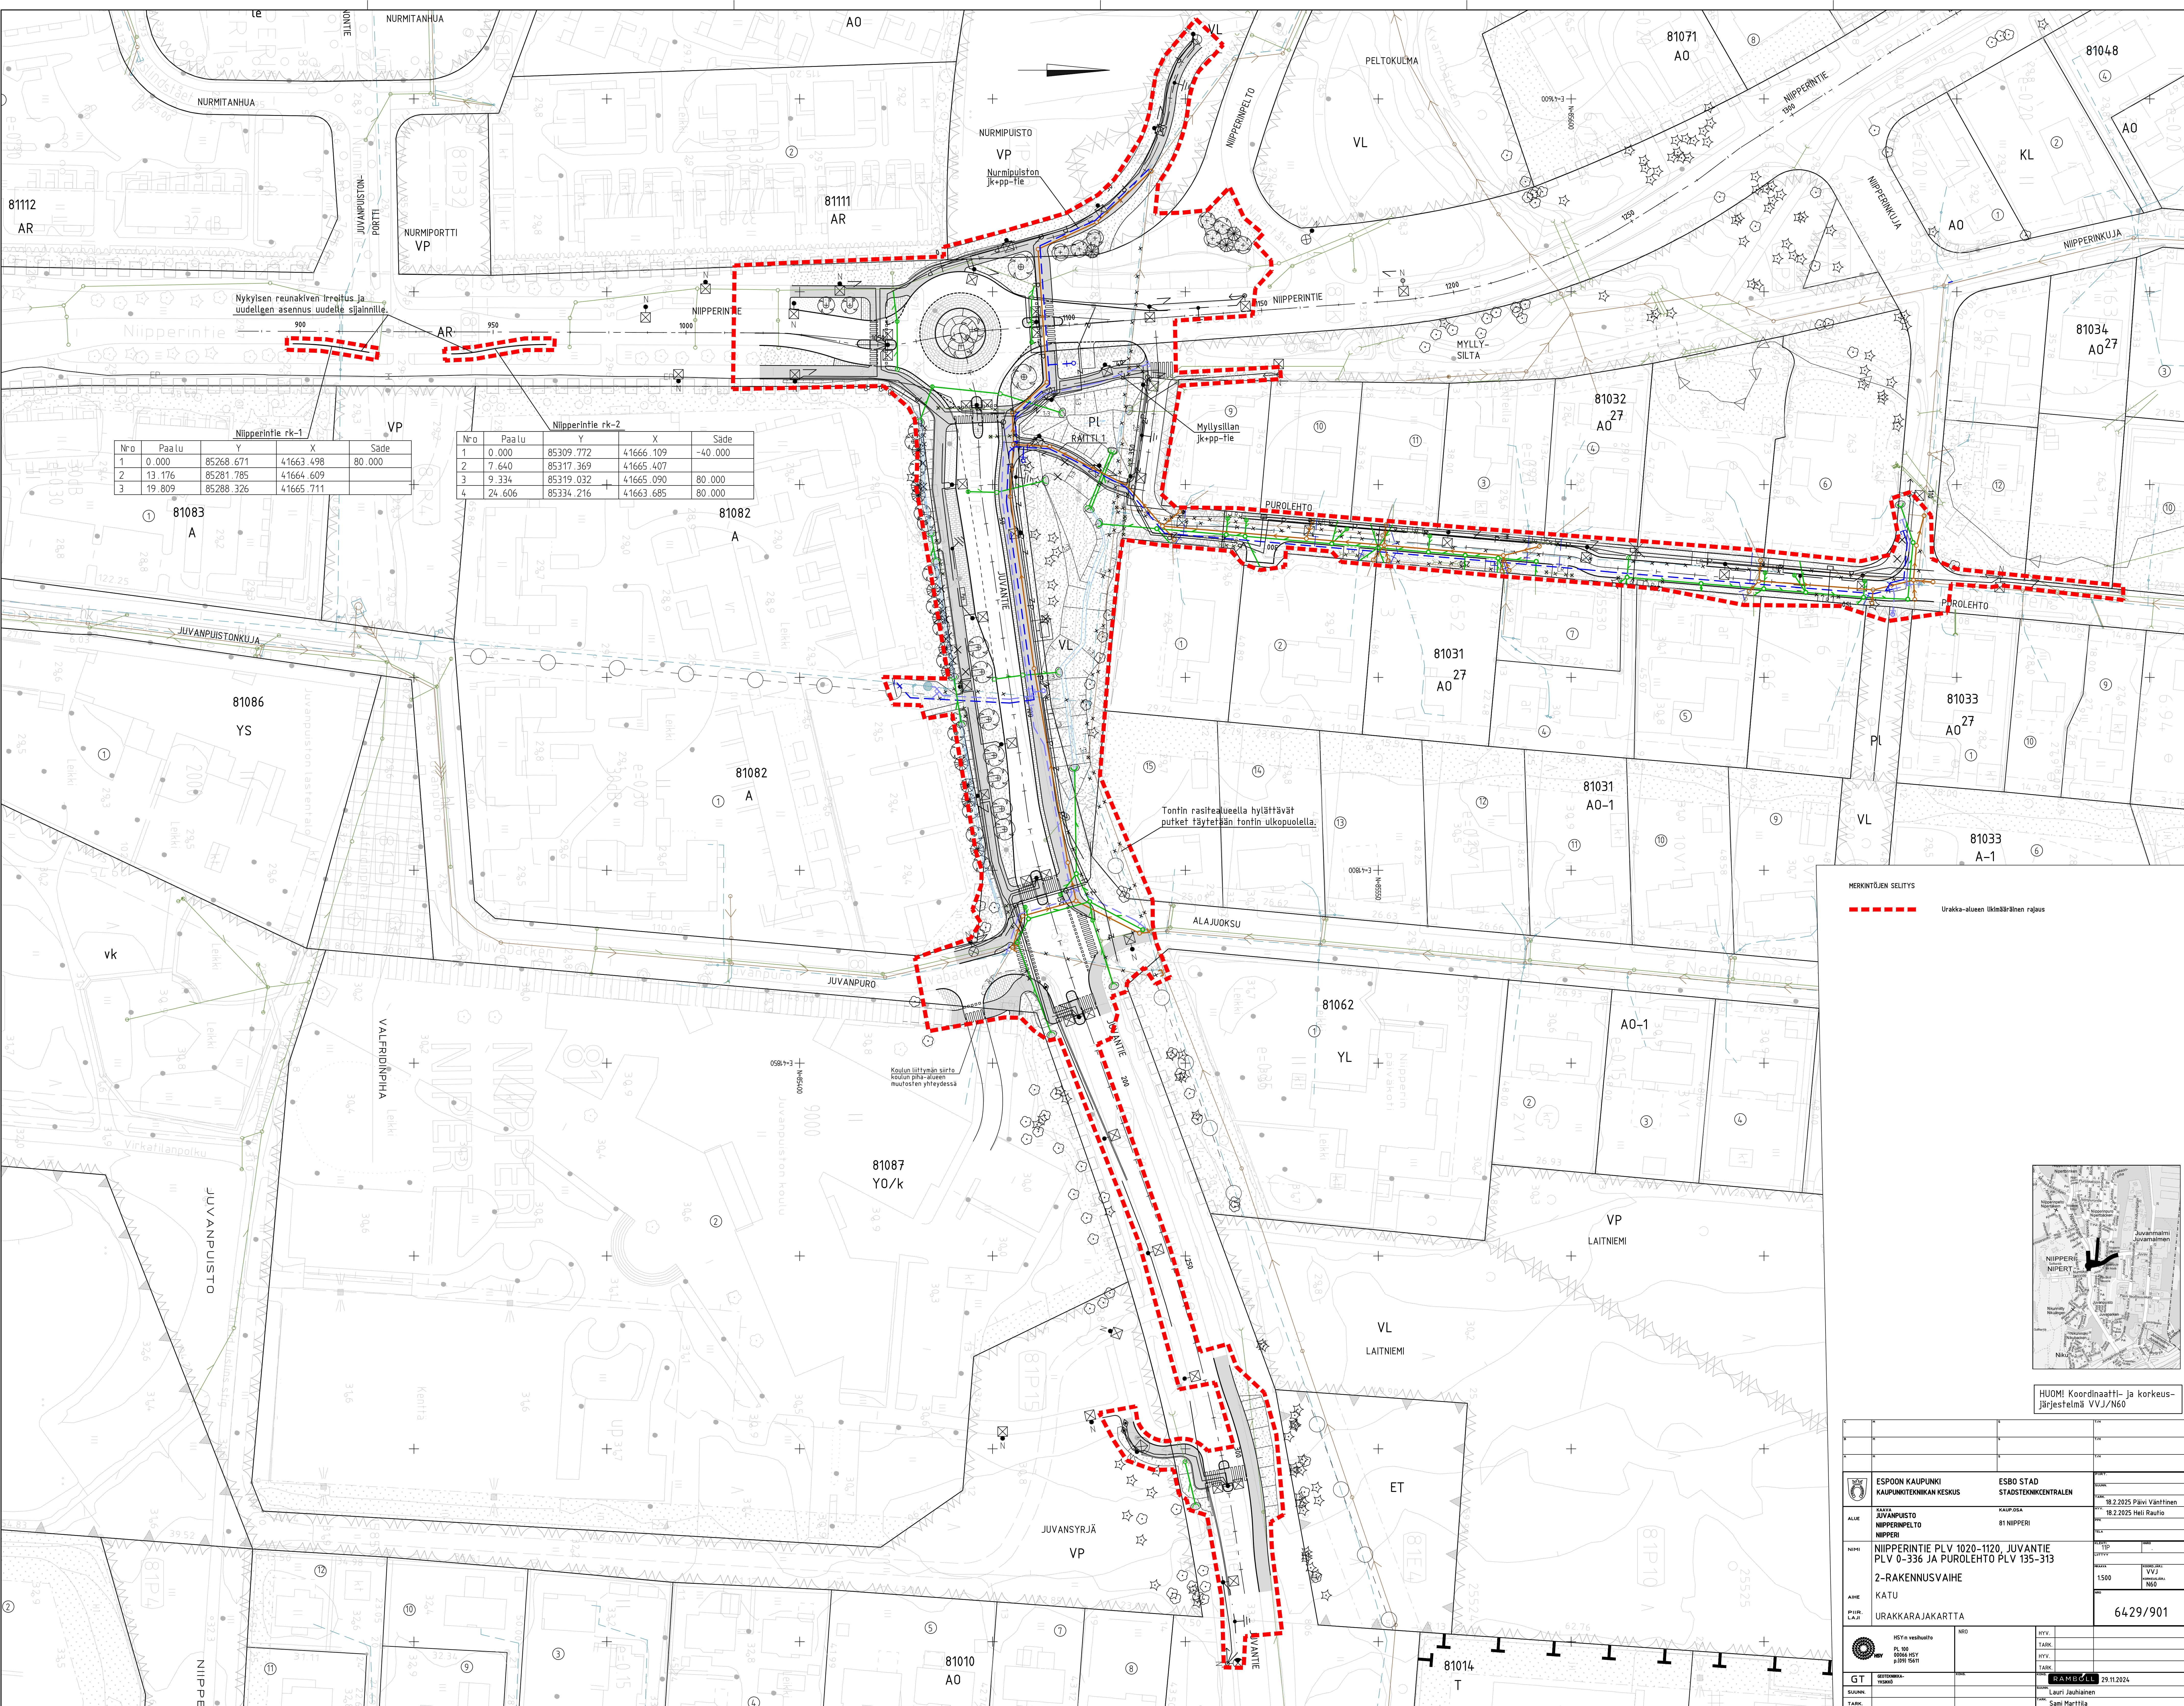


Nurmiportti rk-1				
Nro	Paalu	Y	X	Sade
1	0.000	85268.671	41663.498	80.000
2	13.176	85281.785	41664.609	
3	19.809	85288.326	41665.711	

Nurmiportti rk-2				
Nro	Paalu	Y	X	Sade
1	0.000	85309.772	41666.109	-40.000
2	7.640	85317.369	41665.407	
3	9.334	85319.032	41665.090	80.000
4	24.606	85334.216	41663.685	80.000

MERKINTÖJEN SELITYS

Urakka-alueen ulkoarvioitu rajaus

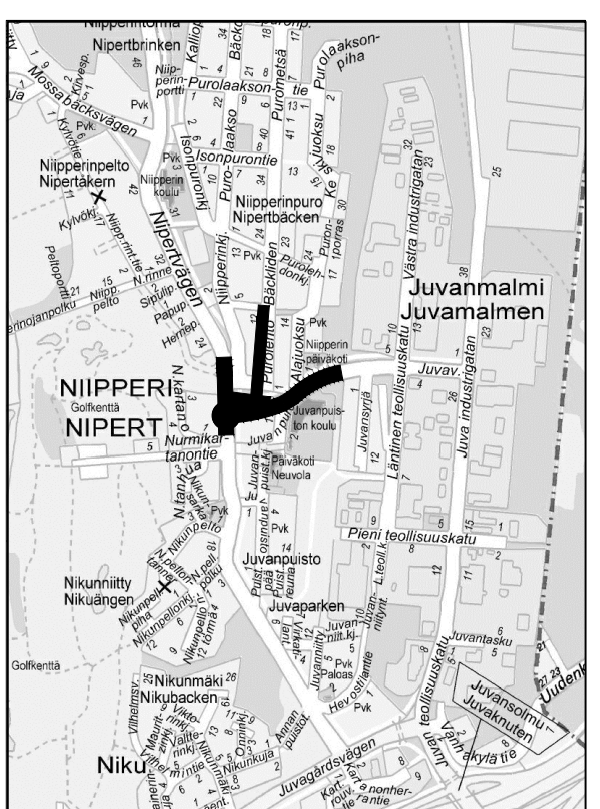

HUOM! Koordinaatti- ja korkeusjärjestelmä VVJ/N60

ESPOON KAUPUNKI KAUPUNKITEKNIIKAN KESKUS		ESBO STAD STADSTEKNISKESENTRALEN	
ALUE JUVANKUUSI NIPPERINPELTO NIPPERI		KAUPUNGIN 81 NIPPERI	
NIMI NIPPERINTIE PLV 1020-1120, JUVANTIE PLV 0-336 JA PUROLAHTO PLV 135-313 2-RAKENNUSVAIHE		PÄIVÄ 18.2.2025 Heli Rautio	
AIHE KATU		PÄIVÄ 18.2.2025 Heli Rautio	
PÄIVÄ LÄHTÖ		PÄIVÄ 18.2.2025 Heli Rautio	
URAKKARAJAKARTTA		6429/901	
GT GEBÖRNING YÖRÖR		PÄIVÄ 18.2.2025 Heli Rautio	
PÄIVÄ 18.2.2025 Heli Rautio		PÄIVÄ 18.2.2025 Heli Rautio	