


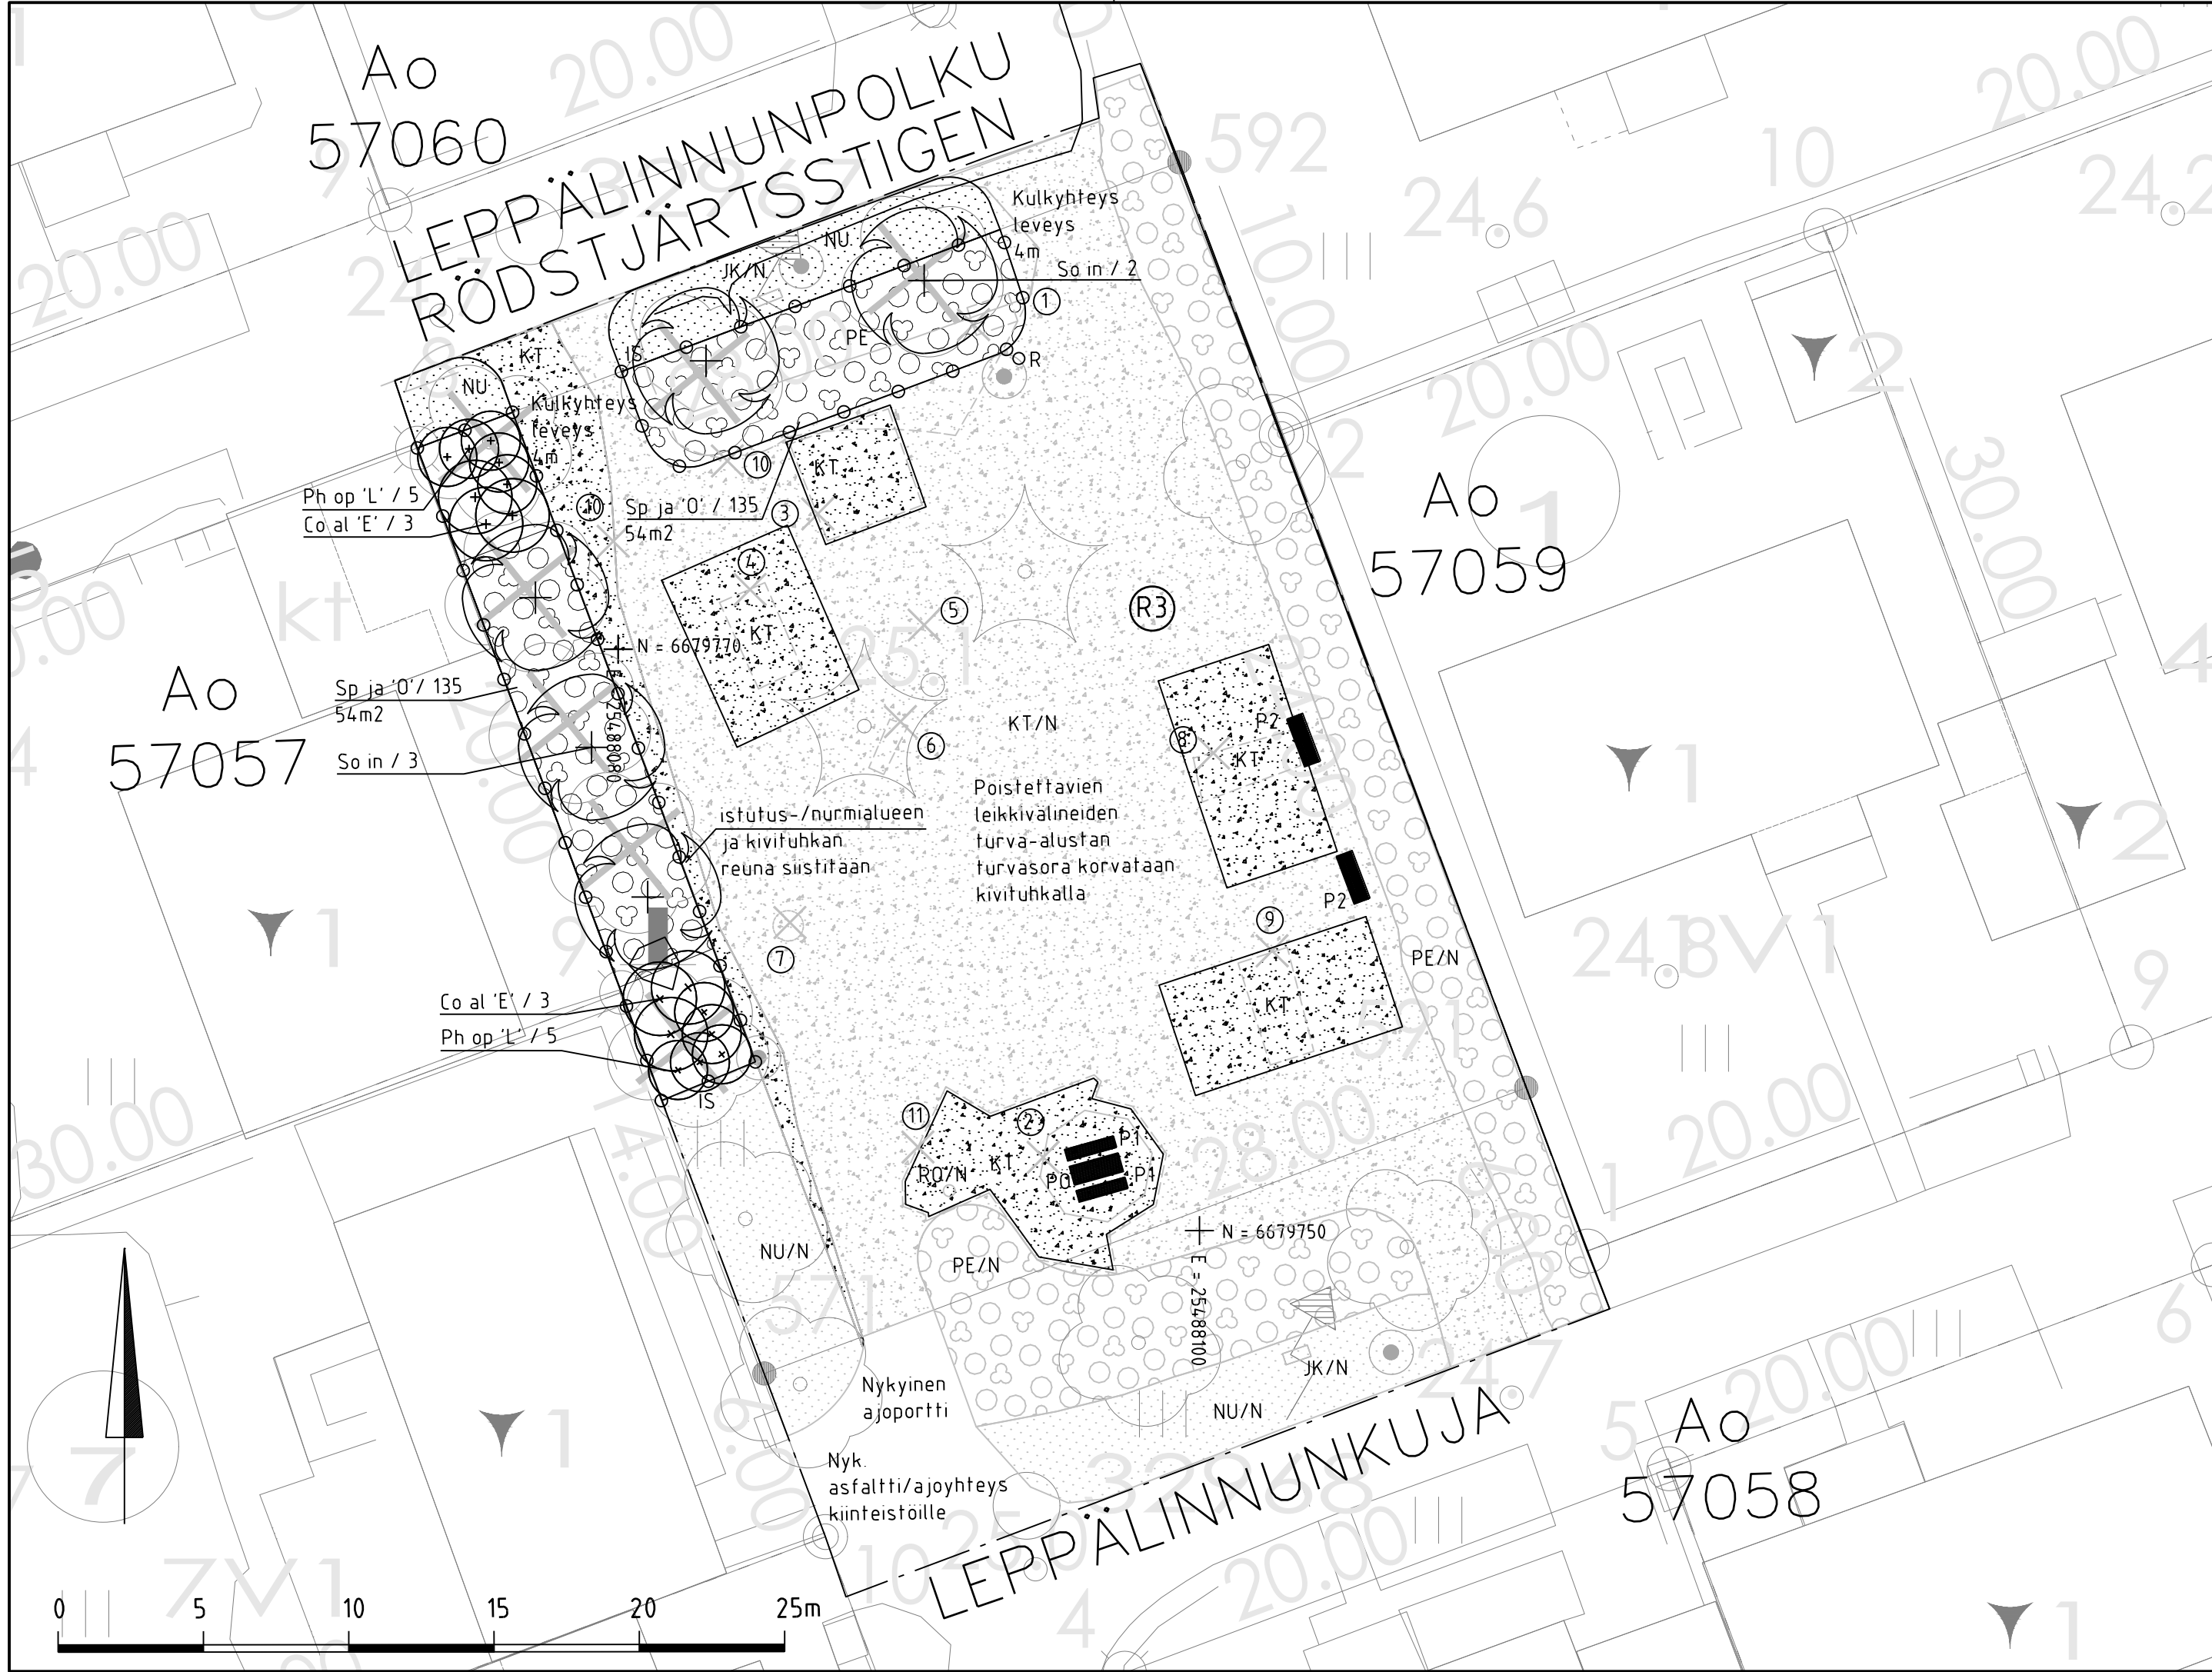

MERKINTÖJEN SELITYS

- — — — — Suunnittelualueen raja
- NYKYISET RAKENTEET
- Nykyinen havu-/lehtipuu
- Nykyinen kivituhka
- Nykyinen pensaskasvillisuus,
- Nykyinen nurmi
- Nykyinen puistovalaisin
- Nykyinen sähköjakokaappi
- Nykyinen roska-astia City 100l tumman harmaa

POISTETTAVAT RAKENTEET

- Poistettava lehtipuu
-
- Lelulaatikko 1kpl
 - Huvimaja 1kpl
 - Hiekkalaatikko 1kpl
 - Kiipeilyteline 1kpl
 - Jousikeinu 1kpl
 - Penkki 1kpl
 - Lipputanko 1kpl
 - Keinuteline 1kpl
 - Keinuteline 1kpl
 - Pensasalue 220m2
 - Betonikiveys 38m2

UUDET RAKENTEET

- Istutettava lehtipuu, 2-pisteen tuenta, kastelupussi ja jyrsijäsuoja.
- Istutettava korkea lehtipensas
- Kivituhka Ø0-6mm, h= 50mm, 180m2, väri: harmaa
- Nurmi R3, 42m2
- Matalat lehtipensaat
- Roska-astia City 100l tai vastaava, 1kpl. Väri grafiitin harmaa RAL 7024, betonijalusta. Asennus valmistajan ohjeiden mukaan.
- Penkki Yarden RF2061M, selkänöjaton. Lappset, 2kpl. Väri: puuosat vihreät RAL1703030, metalliosat mustat RAL9005. Syväperusteinen.
- Pöytä Yarden RF2093M, Lappset, 1kpl. Väri: puuosat vihreät RAL1703030, metalliosat mustat RAL9005. Syväperusteinen.
- Penkki Nonstop, RF5004M, Lappset, 2kpl. Selkänöjallinen. Väri: puuosat vihreät RAL1703030, metalliosat mustat RAL9005. Syväperusteinen.
- Istutuksen suoja-aita, 86jm, h=500mm, InfraRYL:n kuvan 32213:K2 mukaisesti.

HOITOLUOKAT

- Käyttöviheralue

ISTUTETTAVA KASVILLISUUS:

Tunnus	Laji	Menestymis- vyöhyke	istutusväli	koko	kpl
<u>Lehtipuut</u>					
So in	Sorbus intermedia ruotsinpihlaja	I-IV	5,5m	10-12	5
<u>Lehtipensaat</u>					
Sp ja 'O'	Spiraea japonica 'Odensala' loistoangervo	I-IV	2,5kpl/m2	40-60	270
Co al 'E'	Cornus alba 'Elegantissima' valkokoirjokanukka	I-V	1m	60-80	6
Ph op 'L'	Physocarpus opulifolius 'Lady in Red' purppuraheisiangervo	I-VI	0,8m	80-100	10
Istutusalueille lisätään männynkuorikatekerros h=70mm.					



	H		S		T/H	
B	H		S		T/H	
A	H		S		T/H	
 ESPOON KAUPUNKI KAUPUNKITEKNIKAN KESKUS			ESBO STAD STADSTEKNIKCENTRALEN			PIIRIT SUUNN. 26.3.2025 Annika Kempainen TARK. 23.4.2025 Leena Ihalainen HYV. 24.4.2024 Heli Rautio PPK TELA
ALUE	KAAVA HAUKKAKALLIO-LEPPÄSILTA		KAUP OSA 57 KARAKALLIO			
NIMI	LEPPÄLINNUNKUJA Leikkipaikan purkaminen					
AIHE	LEIKKIPAikka, YMPÄRISTÖ, ISTUTUS					
PIIRI LAJI	ASEMAPIIRUSTUS					
 HSY:n vesihuolto PL 100 00066 HSY p.1091 15611			NRO		HYV. TARK. HYV. TARK.	
GT			GEOTEKNIIKKA- YKSIKÖ		LIUKUNTA- JA MUORISOPALVELUT	
SUUNN.			TARK.		SUUNN.	
TARK.			HYV.		TARK.	
7970/200						