


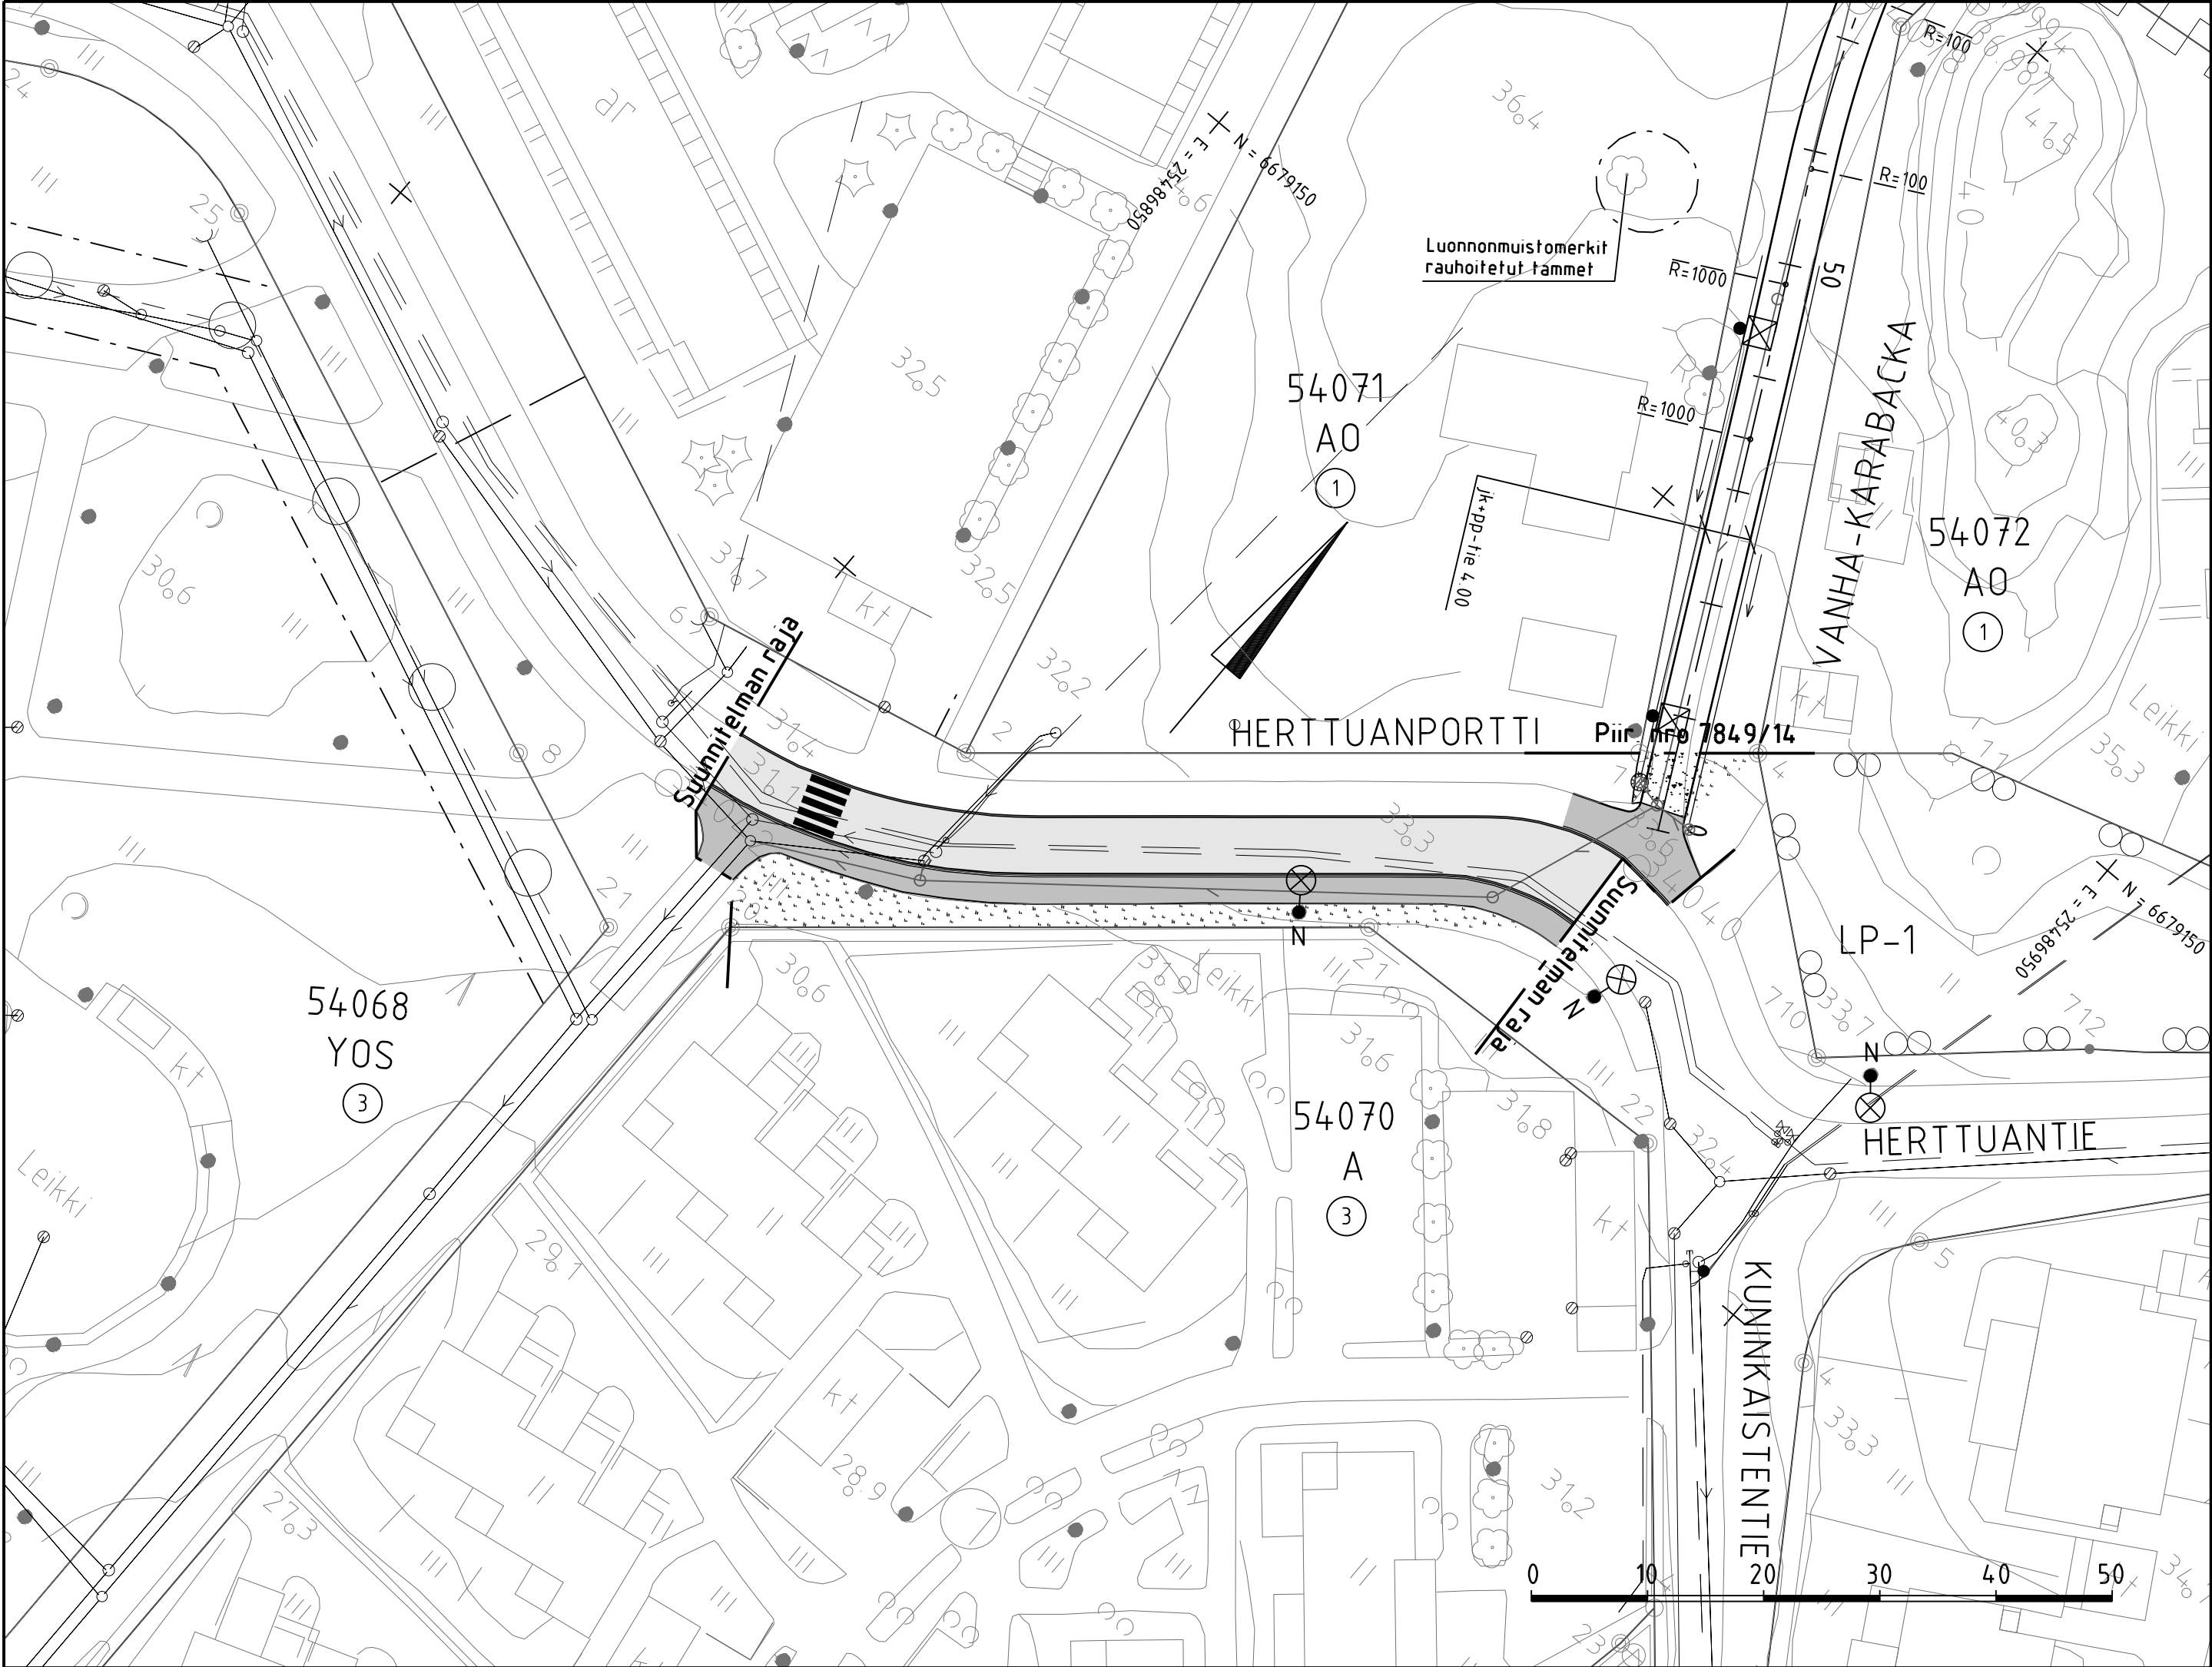

PIIRUSTUSMERKINNÄT

- Ajorata, asfaltti
- Jk+pp-tie, asfaltti
- Niitty A3
-esim. Tuore metsäniitty siemenseos ja suojaheinäseos, Suomen Niittysiemen Oy
- kasvualusta 150mm
- Kivituhka
- Reunakivi
- Hulevesiviemäri, suunniteltu
- Hulevesikaivo
- Tarkastuskaivo
- Valaisin nykyinen / suunniteltu, suunnitelman 7849/752 mukaan

Vesihuoltojärjestelyt,
ks. piir.nro 7849/300



C	M	S	T/H
B	M	S	T/H
A	M	S	T/H
	ESPOON KAUPUNKI KAUPUNKITEKNIKAN KESKUS	ESBO STAD STADSTEKNIKCENTRALEN	PIIRI: SUUNN: TARK: 5.2.2025 Tomi Sundgren
ALUE	KAAVA KARANIITTY	KAUP OSA 54 KILO	HYV: 5.2.2025 Heli Rautio PPK: TELA:
NIMI	HERTTUANPORTTI		KLEHTI: 17P LITTYV:
AIHE	KATU		KAAVA: 1:500 KOORD JARJ: ETRS-GK25 KORKEUS JARJ: N2000
PIIRI LAJI	ASEMAPIIRUSTUS		NRO: 7849/015
 HSY:n vesihuolto PL 300 00066 HSY p.091 15611		NRO: 40719/15	HYV: TARK: HYV: 13.1.2025 Saara Neiramo TARK: 13.1.2025 Helmi Rusanen
GT	GEOTEKNIIKA-YKSIKKÖ	RONS	RONS:  AFRY 3.12.2024
SUUNN:			SUUNN: Antti Latva, Tuomas Laifinen
TARK:			TARK: Eila Suojala