


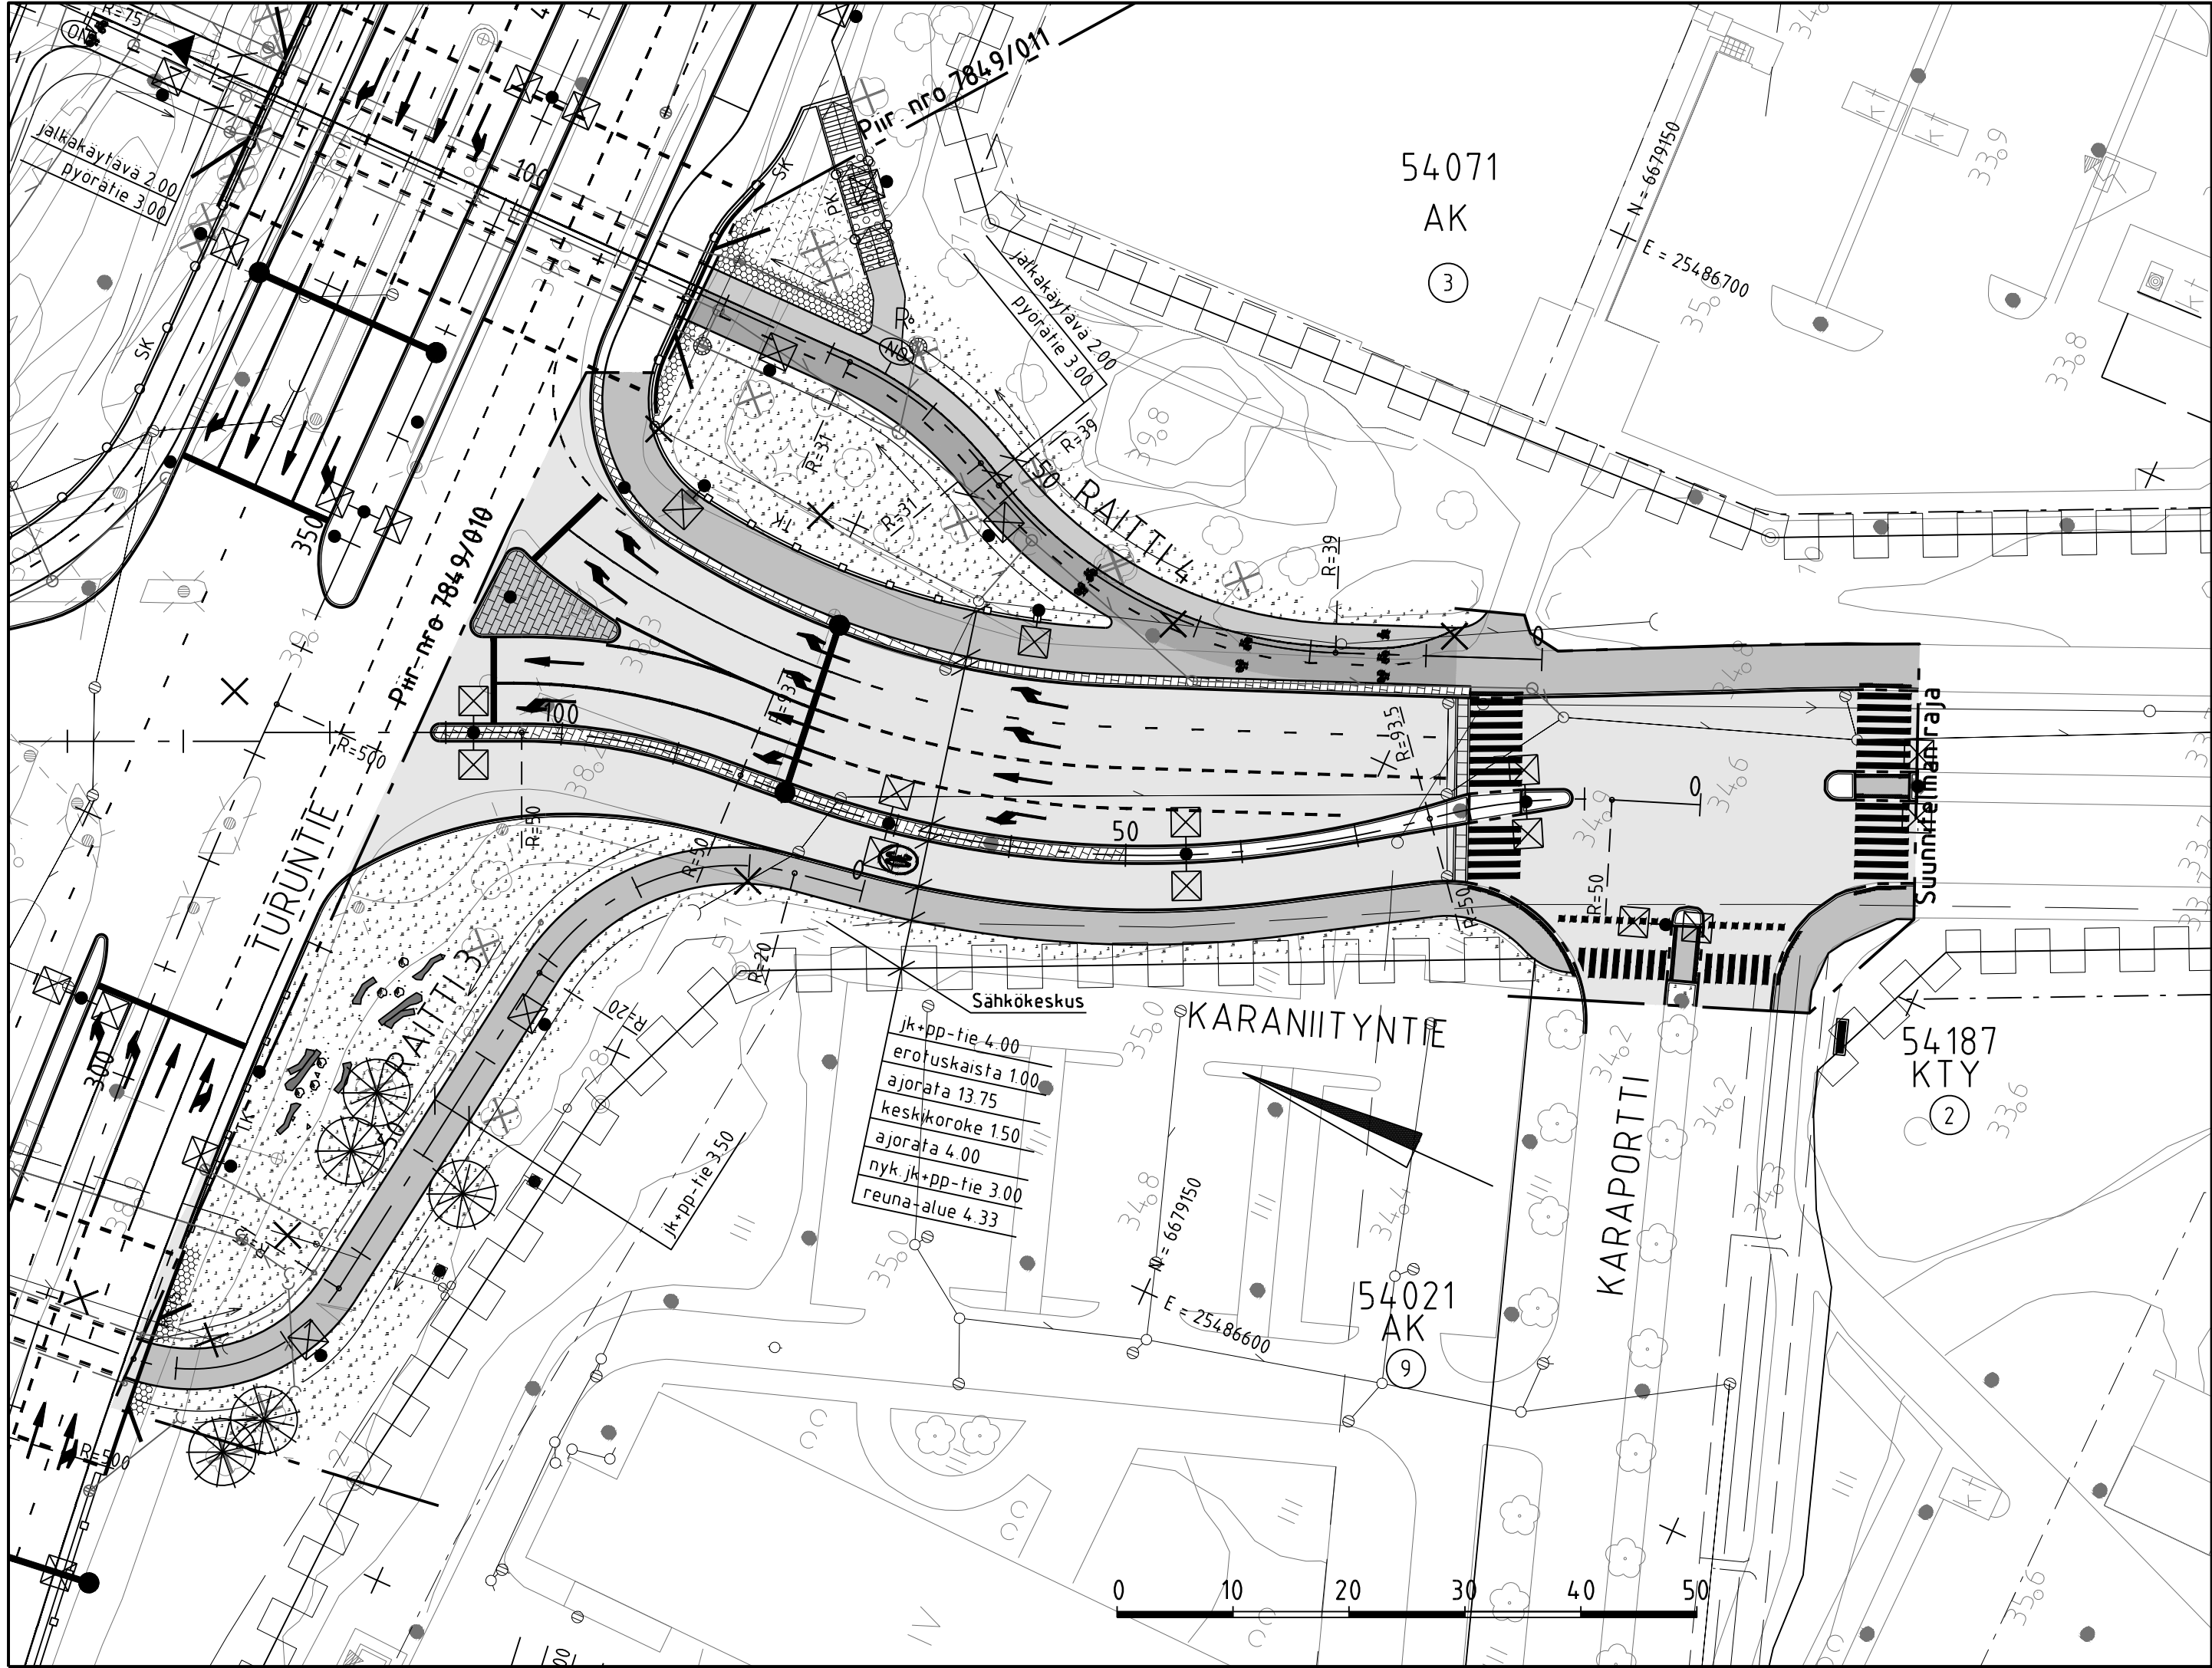

PIIRUSTUSMERKINNÄT

- Ajorata, asfaltti

Pp-tie, asfaltti

Jk+pp-tie, asfaltti

Jk-tie / pysäkki, asfaltti

Betonikivi, harmaa

Betonikivi, valkoinen

Niitty A3
- Nykyinen / poistettava lehtipuu

Nykyinen / poistettava havupuu

Istutettava havupuu

Luonnonkivi
- Lahopuu

Liikennemerkkiportaali

Kaide

Tiekaide

Reunakivi

Korotetun ajoradan viiste

Valaisin, suunniteltu, suunnitelman 7849/751 mukaan

Liikennevalopylväs, suunnitelman 7849/650 mukaan

Portaat

hulevesiviemäri, suunniteltu

hulevesikaivo

tarkastuskaivo

Karaniityntie mittalinjan pääpisteet:

Nro	Paalu	N	E	Sade
1	0	6679123.674	25486658.024	
2	7.629	6679130.787	25486655.267	-50
3	23.485	6679144.423	25486647.306	93.5
4	84.108	6679200.112	25486626.167	-50
5	103.455	6679218.824	25486621.745	
6	125.679	6679239.066	25486612.571	

Raitti 3 mittalinjan pääpisteet:

Nro	Paalu	N	E	Sade
1	0	6679186.423	25486621.412	
2	6.035	6679192.376	25486620.414	-20
3	31.314	6679208.872	25486603.497	
4	63.564	6679213.398	25486571.566	15
3	83.770	6679227.008	25486558.723	
4	135.226	6679278.287	25486554.462	

Raitti 4 mittalinjan pääpisteet:

Nro	Paalu	N	E	Sade
1	0	6679141.280	25486663.794	
2	17.812	6679157.734	25486656.973	39
3	51.251	6679190.137	25486658.132	
4	53.724	6679192.349	25486659.240	-31
5	68.122	6679206.234	25486662.524	
6	145.590	6679283.703	25486662.524	

Istutukset ym.
ympäristörakenteet
ks. piir.nro 7849/203

Vesihuoltojärjestelyt,
ks. piir.nro 7849/300



C	M	S	T/H
B	M	S	T/H
A	M	S	T/H
	ESPOON KAUPUNKI KAUPUNKITEKNIKAN KESKUS	ESBO STAD STADSTEKNIKCENTRALEN	PIIRI: SUUNN: TARK: 5.2.2025 Tomi Sundgren
ALUE	KAAVA KARAPORTTI II, KARAMALMI TURUNTIE	KAUP OSA 54 KILO	HYV: 5.2.2025 Heli Rautio PPK: TELA:
NIMI	KARANIITYNTIE		KLINT: 17P LITTYV:
AIHE	KATU		KAAVA: 1:500 KOORD. JÄRJ: ETRS-GK25 KORKEUSJÄRJ: N2000
PIIR. LAJI	ASEMAPIIRUSTUS		NRO: 7849/013
	HSY:n vesihuolto PL 300 00066 HSY p.091 15611	NRO: 40719/13	HYV: TARK: HYV: 13.1.2025 Saara Neiramo TARK: 13.1.2025 Helmi Rusanen
GT	GEOTEKNIIKKA- YKSIKKÖ	RONS:	RONS: 3.12.2024
SUUNN.		SUUNN.	Anfii Latva, Tuomas Laitinen
TARK.		TARK.	Eila Suojala