


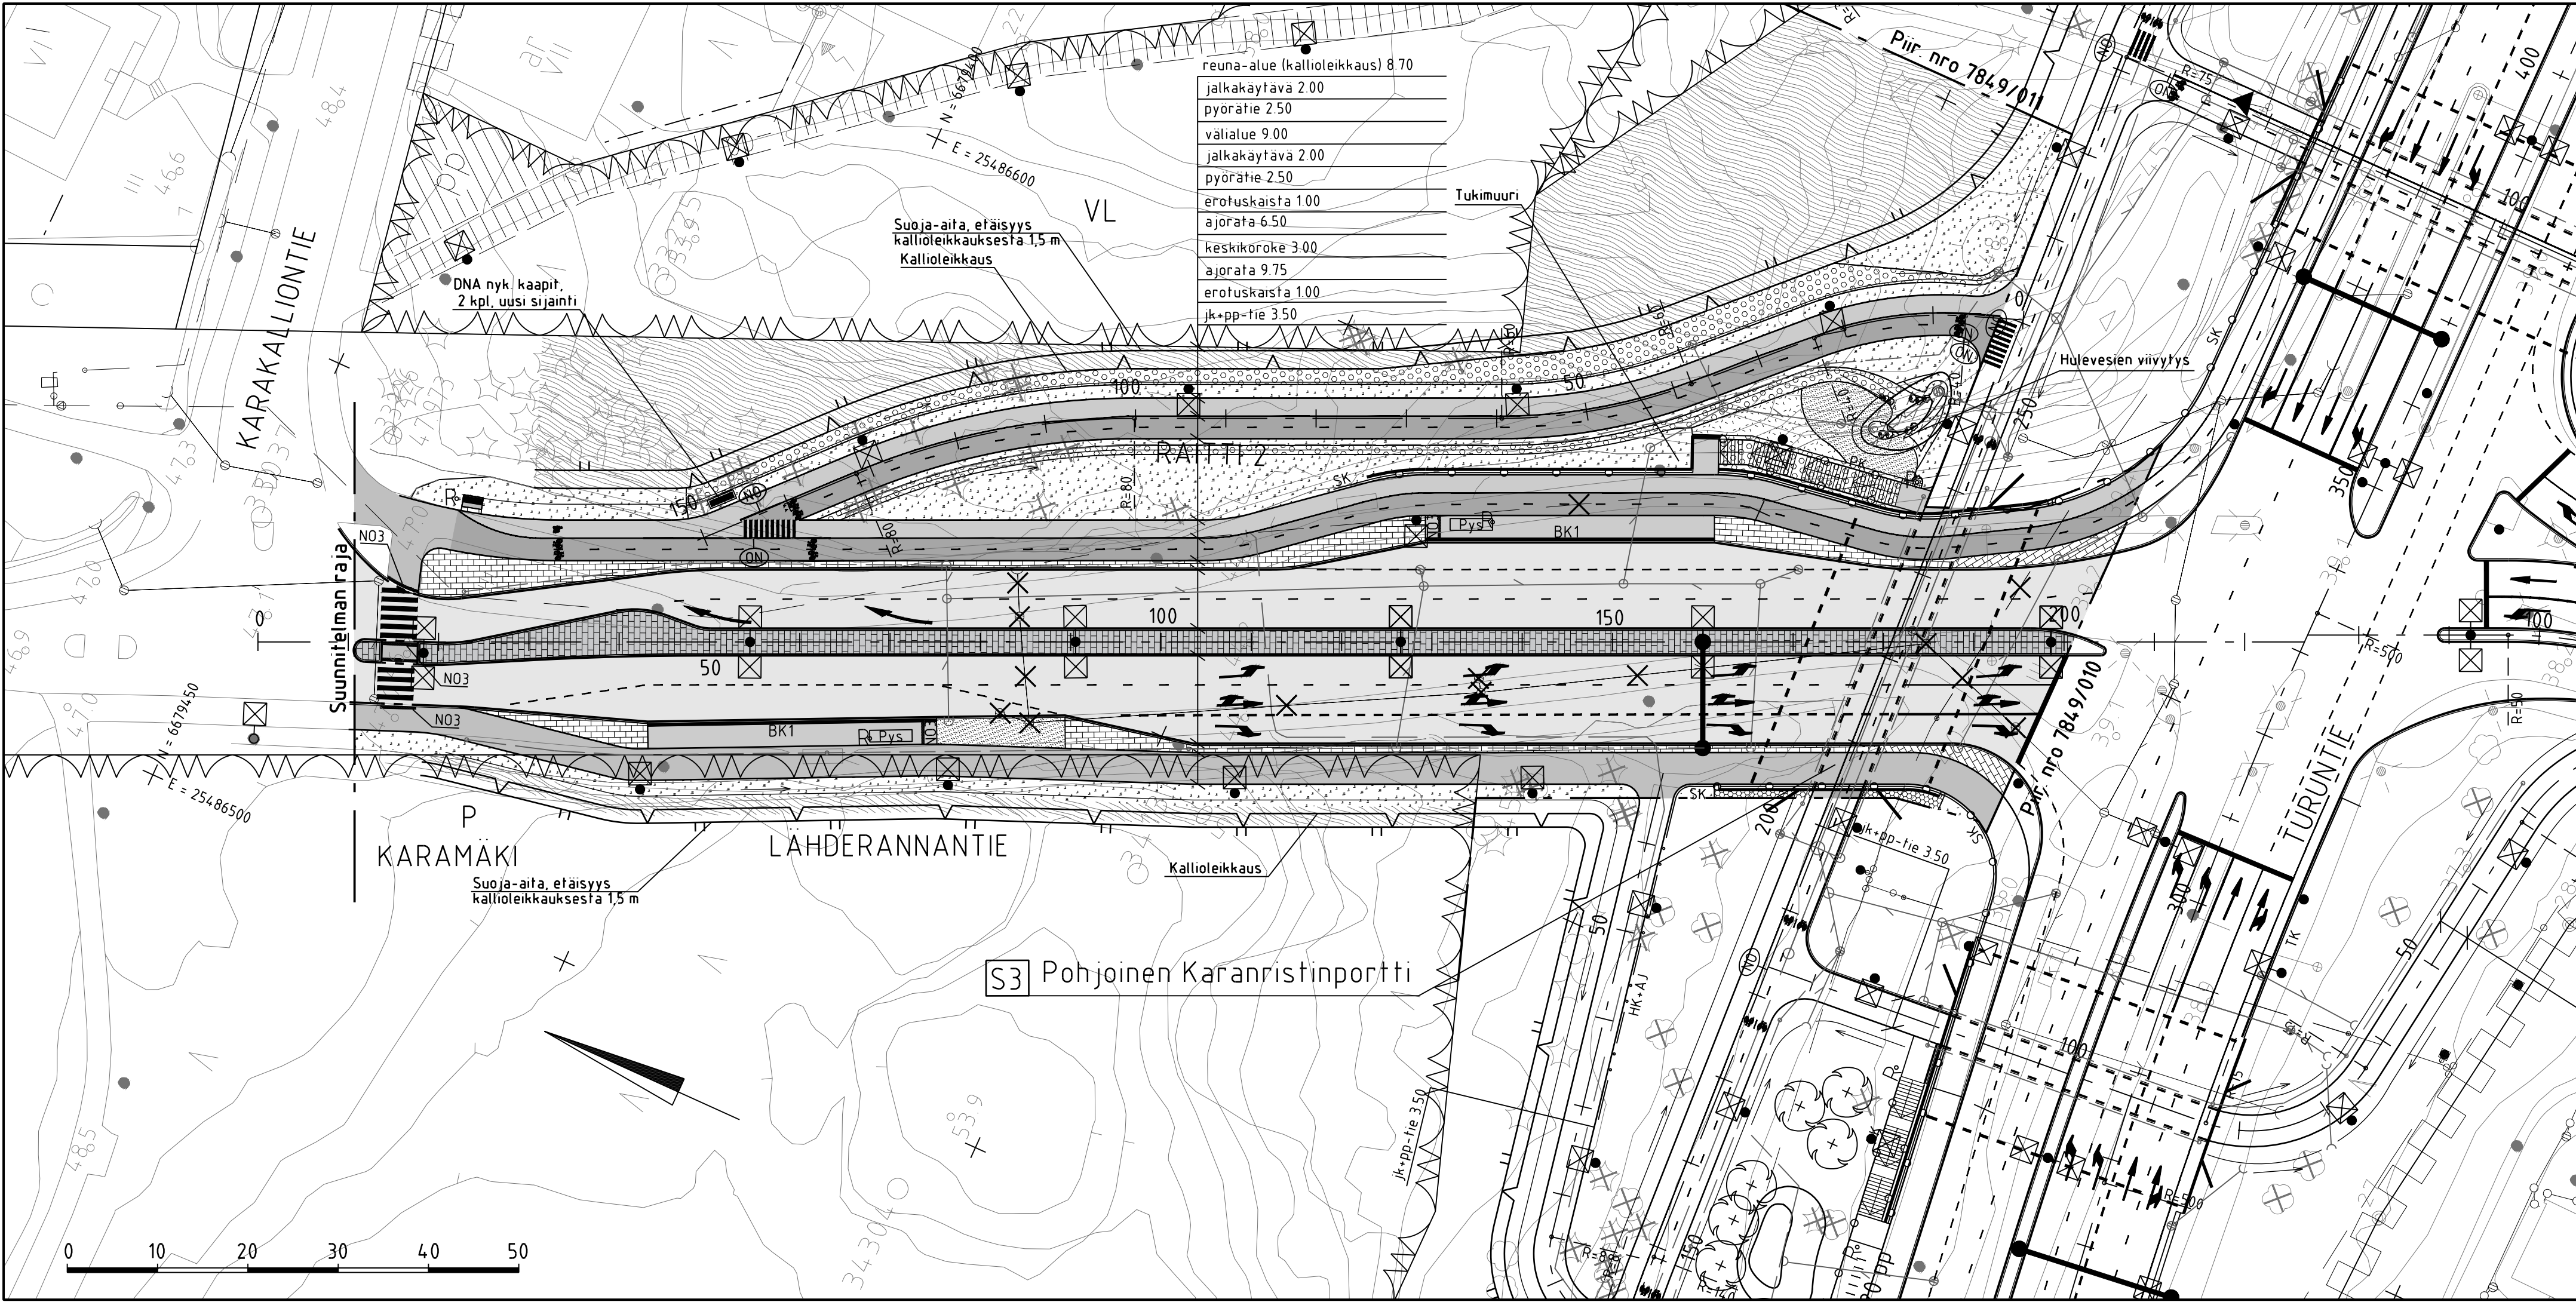

PIIRUSTUSMERKINNÄT

- Ajorata, asfaltti

Pp-tie, asfaltti

Jk+pp-tie, asfaltti

Jk-tie / pysäkki, asfaltti

Betonikivi, harmaa

Betonikivi, valkoinen

Niitty A3

Korkea/matala lehtipensas, ks. piir. 7849/202

Perenna

Murske #100-200

Kallio

Hulevesien hallinta
- Nykyinen / poistettava lehtipuu
- Nykyinen / poistettava havupuu
- Jäteastia
- Penkki
- Liikennemerkkiportaali

KaideBK1Noppakiviraita, 1-riviReunakiviTukimuuriSuoja-aitaKallioleikkaus, ks. piir. nro:t 7849/1500-1504, 1510 ja 1511Valaisin, suunniteltu, suunnitelman 7849/751 mukaanLiikennevalopylväs, suunnitelman 7849/xxx mukaanPortaatPysäkkikatothulevesiviemäri, suunniteltuhulevesikaivotarkastuskaivokitakaivo

Lahderannanti mittalinjan pääpisteet:


Nro	Paalu	N	E	Säde
1	0	6679445.474	25486518.197	
2	226.626	6679239.053	25486611.738	

Raitti 2 mittalinjan pääpisteet:

Nro	Paalu	N	E	Säde
1	0	6679282.074	25486630.027	
2	10.861	6679292.118	25486625.896	-4.0
3	26.591	6679305.133	25486617.242	
4	37.229	6679312.670	25486609.735	60
5	58.703	6679330.244	25486597.595	
6	99.372	6679367.287	25486580.806	-80
7	130.948	6679392.766	25486562.504	
8	150.060	6679405.801	25486548.528	

Istutukset ym.
ympäristörakenteet
ks. piir.nro 7849/202

Vesihuoltojärjestelyt,
ks. piir.nro 7849/300

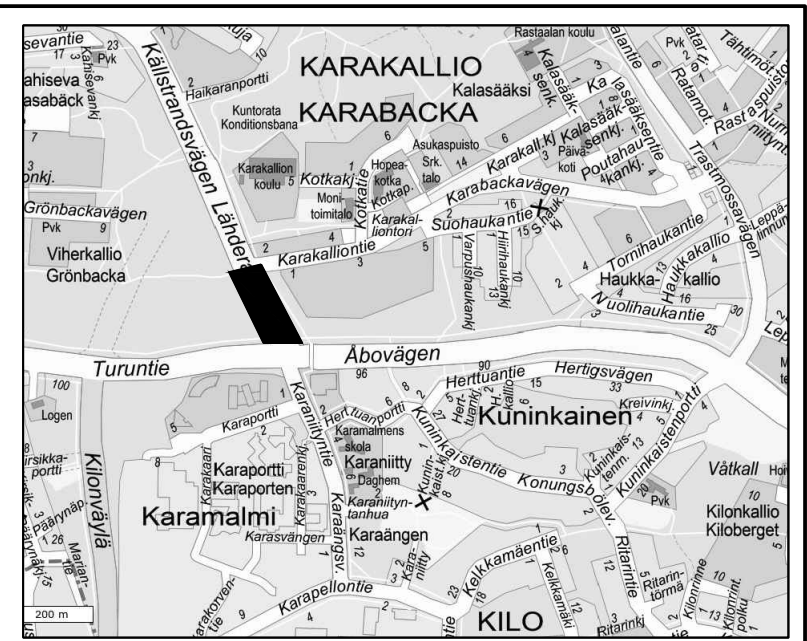

C		H	S	T/H
B		H	S	T/H
A		H	S	T/H
ALUE	ESPOON KAUPUNKI KAUPUNKITEKNIKAN KESKUS		ESBO STAD STADSTEKNIKCENTRALEN	
	KAAVA		KAUP OSA	
	KARAKALLIO, KARAMALMI TURUNTIE		54 KILO, 57 KARAKALLIO	
	NIMI		LÄHDERANNANTIE	
AIHE	KATU, PUISTO		17P	
	PIIR		LAJI	
	ASEMAPIIRUSTUS		1:500	
	NRO		7849/012	
GT	HSY:n vesihuolto		NRO	
	PL 300 00066 HSY p.091 15611		40719/12	
	GEOTEKNIIKKA- YKSIKKÖ		HYV.	
	SUUNN.		TARK.	
TARK	AFRY		3.12.2024	
	Antti Latva, Tuomas Laitinen		Saara Neiramo	
	Eila Suojala		Helmi Rusanen	