



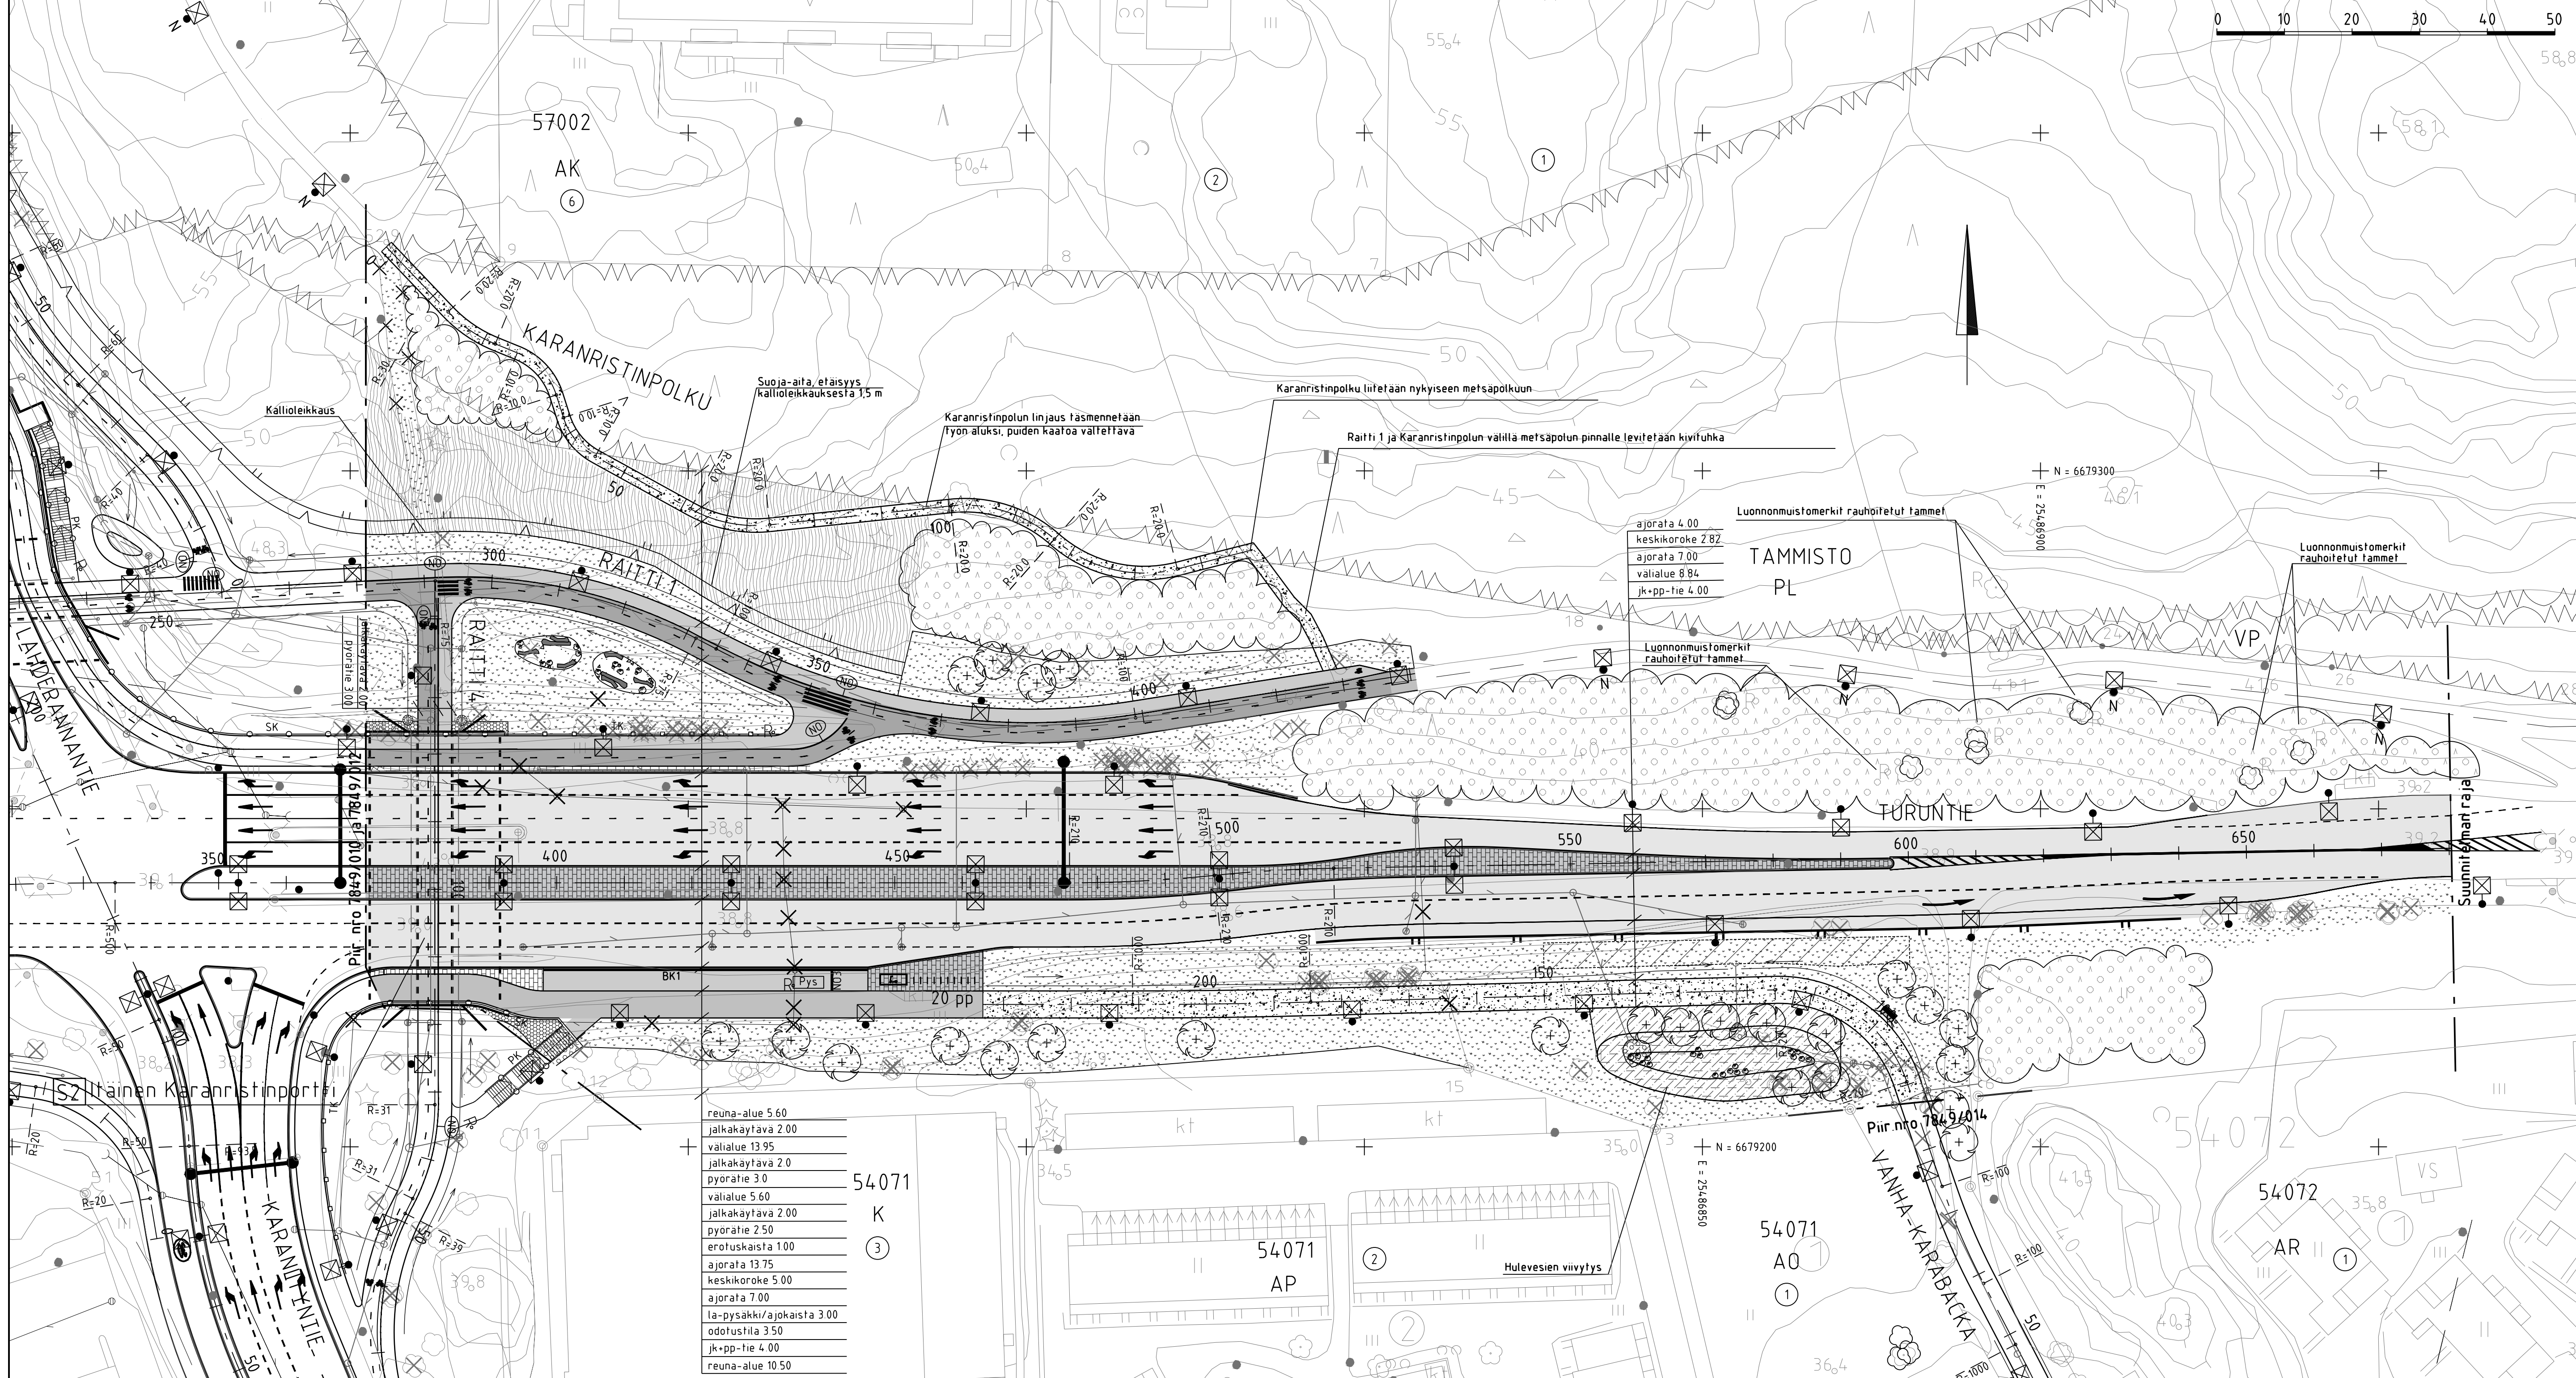

PIIRUSTUSMERKINNÄT

- Ajorata, asfaltti
- Pp-tie, asfaltti
- Jk-pp-tie, asfaltti
- Jk-tie / pysäkki, asfaltti
- Betonikivi, harmaa
- Betonikivi, valkoinen
- Nuttiy A3
- Kivituhka
- Murske
- Kallio
- Hulevesien hallinta
- Nykyinen sekametsä
- Nykyinen / poistettava lehtipuu
- Nykyinen / poistettava havupuu
- Istutettava lehtipuu
- Jäteastia
- Liikennemerkkiportaali
- Kaide
- Tiekaide
- BK1
- Noppakiviraita, 1-rivi
- Reunakivi
- Tukimuuri
- Suoja-aita
- Kallioleikkaus, ks. piir. nro:t 784/9/1500-1504, 1510 ja 1511
- Valaisin, suunniteltu / nykyinen, suunnitelman 784/9/752 mukaan
- Portaat
- Pysäkkikatos
- Polkupyöräpysäköinti
- Luonnonkivi
- Lahopuut
- Penkki

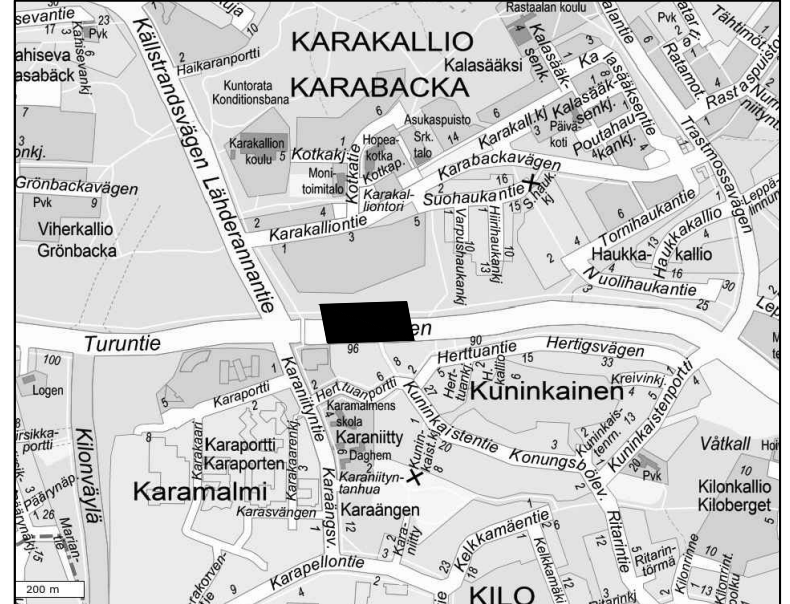

Karanristinpolun mittalinjan pääpiirteet:

Nro	Paalu	N	E	Sade
1	0	6679333 138	25486655 360	
2	13 265	6679323 528	25486664 503	-20
3	21 754	6679318 784	25486671 467	
4	25 263	6679317 464	25486674 717	10
5	34 040	6679311 224	25486680 486	
6	37 545	6679307 883	25486681 546	-10
7	45 141	6679302 150	25486686 249	
8	61 195	6679294 397	25486700 307	-20
9	73 356	6679292 019	25486712 042	
10	100 298	6679294 816	25486738 839	20
11	116 865	6679289 904	25486754 168	-20
12	136 322	6679285 497	25486772 340	
13	147 813	6679288 324	25486783 478	

Turuntie ja Raitti 1 mittalinjan pääpiirteet on esitetty piirustuksessa 784/9/010
Vanha-Karabacka mittalinjan pääpiirteet on esitetty piirustuksessa 784/9/014

Istutukset ym.
ympäristörakenteet
ks. piir. nro 784/9/201

Vesihuoltojärjestelyt,
ks. piir. nro 784/9/300

C		H	S	V/M
B		H	S	V/M
A		H	S	V/M
ALUE	KAAVA	ESPOON KAUPUNKI KAUPUNKITEKNIKAN KESKUS		ESBO STAD STADSTEKNIKCENTRALEN
		TARK. 5 2 2025 Tomi Sundgren		PIIR. 5 2 2025 Heli Rautio
		ALUE TURUNTIE		54KILO, 57 KARAKALLIO
		NIMI TURUNTIE PLV 372-680		17P
AIHE	PIIR. LAJI	KATU, PUISTO		1500
		ASEMAPIIRUSTUS		784/9/011
GT	SUUNN. TARK.	HSY:n vesihuolto PL 300 00066 HSY p.091 15611	NRO 40719/11	HYV. TARK. 13.1.2025 Saara Neiramo TARK. 13.1.2025 Helmi Rusanen
SUUNN. TARK.	TARK.	AFRY	3.12.2024	Anni Latva, Tuomas Laitinen Ella Suojala