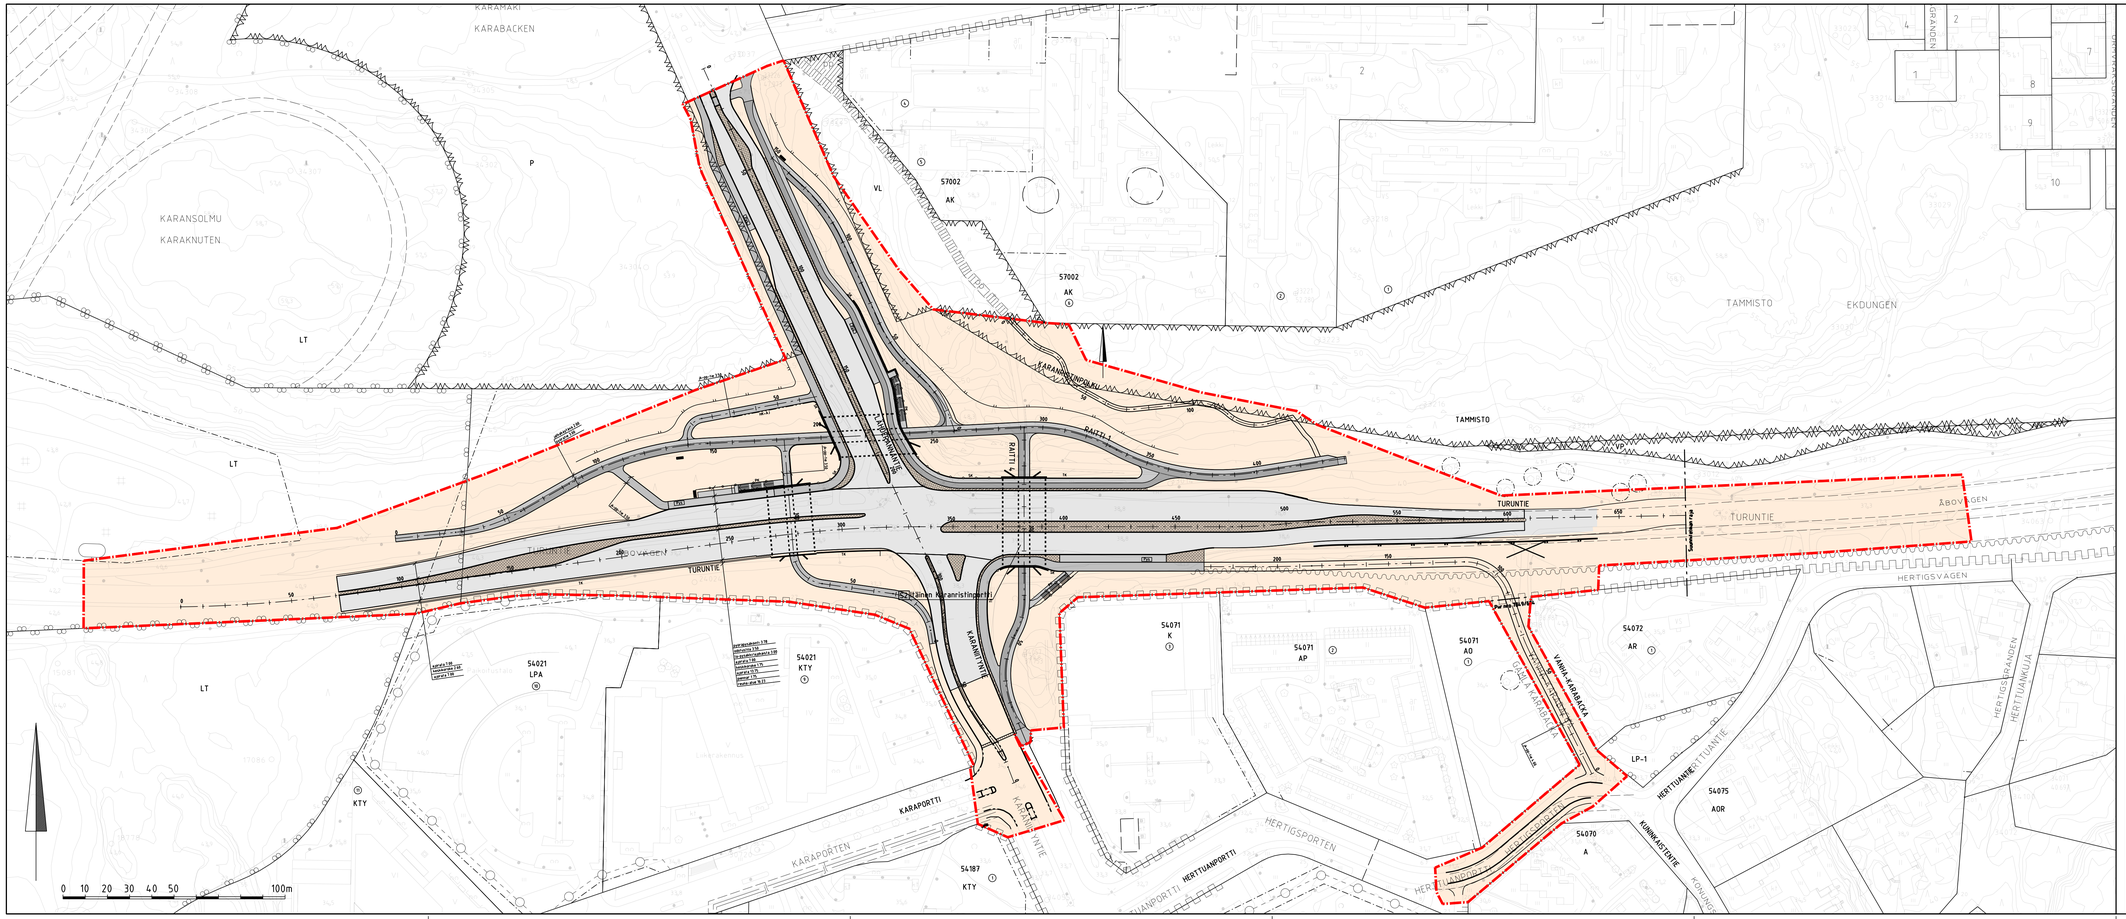

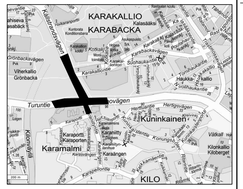

ESPOON KAUPUNKI KAUPUNKITEKNIIKAN KESKUS	ESBO STAD STADSTEKNIKCENTRALEN		
ALUE	KAAVA TURUNTIE	KAUP OSA 54KILO, 57 KARAKALLIO	
NIMI	TURUNTIE		
AIHE	KATU		
PIIR LAJI	URAKKARAJAKARTTA		
GT	GEOTEKNIIKKA-TYÖKALU		
SUUNN			
TARK			

PÄIVÄ	
SUUNN	5.2.2025 Tomi Sundgren
TARK	5.2.2025 Heli Rauhio
HYV	
TSK	
KUVANTO	17P
LAYYT	
MITTAKAVA	1:1000
KOORD JÄRJ	ETRS-GK25
KORKEUSJÄRJ	N2000
NRO	7849/900
PÄIVÄ	AFRY 3.12.2024
SUUNN	Antti Latva, Tuomas Lairinen
TARK	Eila Suojalla