


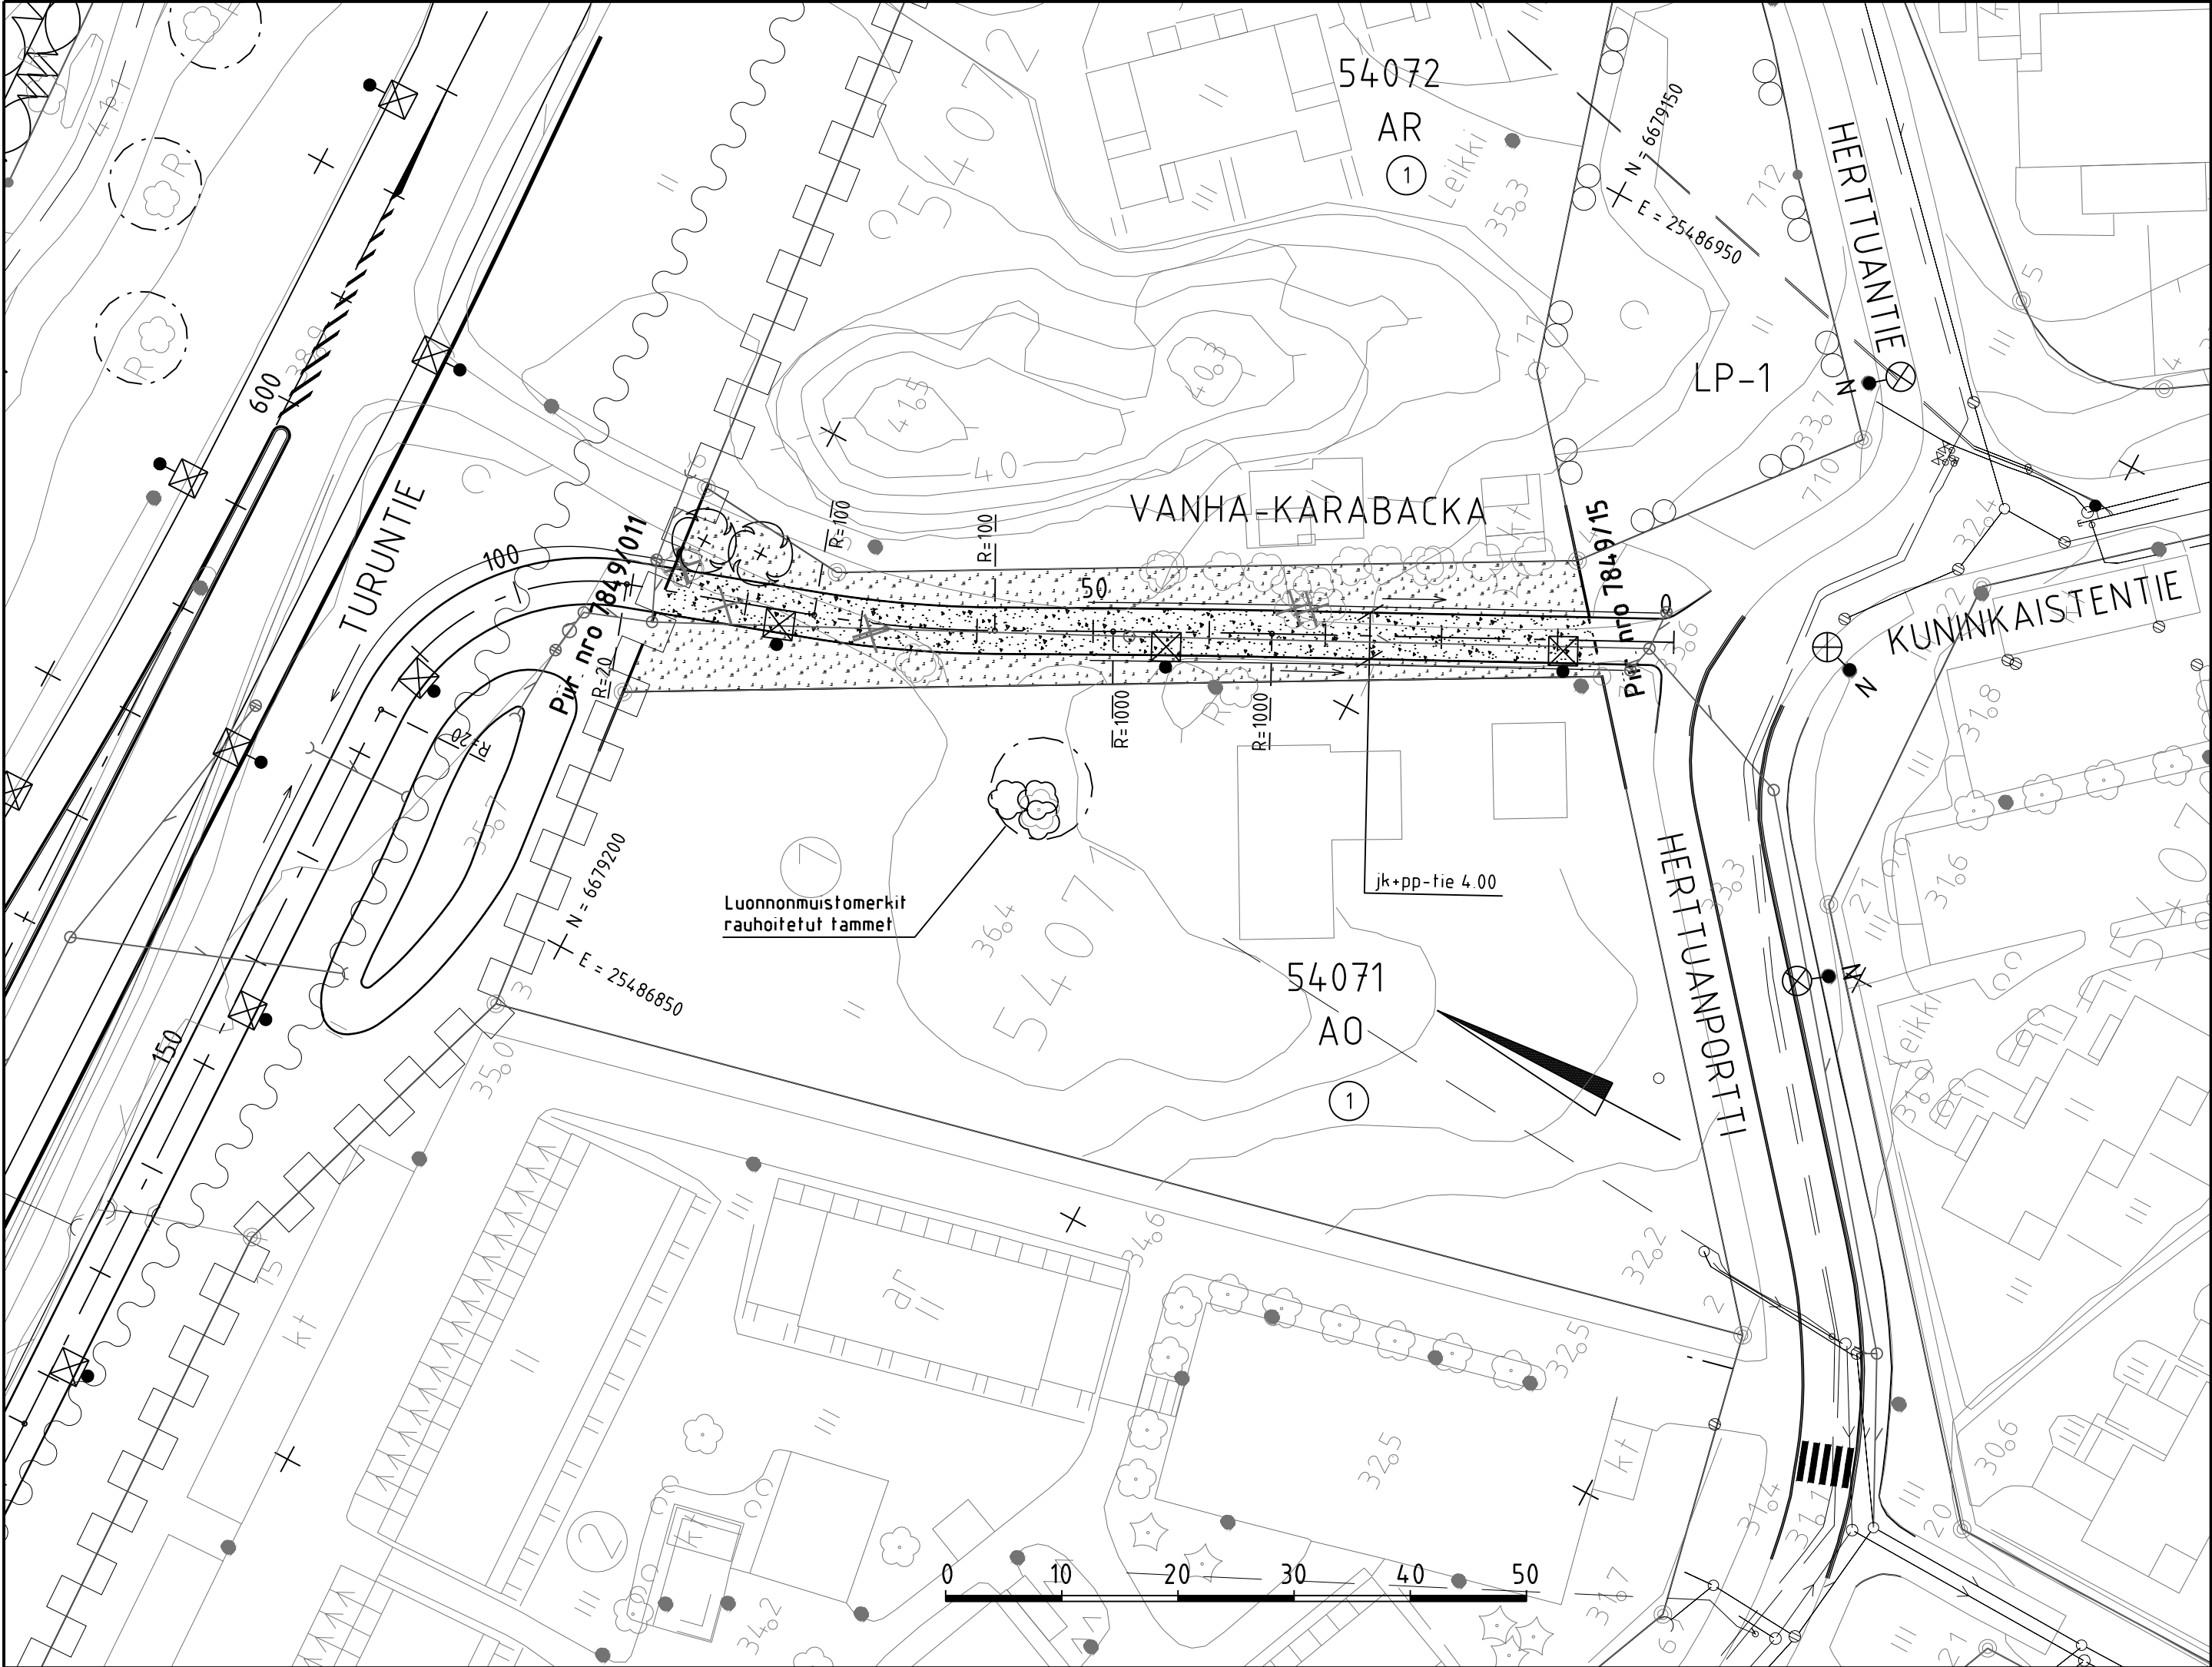

PIIRUSTUSMERKINNÄT


- Niitty A3
- Kivituhka
- Nykyinen / poistettava lehtipuu
- Nykyinen / poistettava havupuu
- Istutettava lehtipuu,
- Valaisin, nykyinen / suunniteltu, suunnitelman 7849/752 mukaan
- Rumpu
- Hulevesiviemäri, suunniteltu
- Hulevesikaivo
- Tarkastuskaivo

Vanha-Karabacka mittalinjan pääpisteet:

Nro	Paalu	N	E	Säde
1	0	6679127.726	25486918.179	
2	34.605	6679158.607	25486902.561	-1000
3	48.275	6679170.763	25486896.309	
4	58.464	6679179.792	25486891.586	100
5	74.090	6679194.147	25486885.453	
6	90.432	6679209.629	25486880.225	-20
7	115.862	6679223.224	25486860.749	
8	184.575	6679221.413	25486792.060	1000
9	210.932	6679221.066	25486765.706	
10	233.063	6679221.066	25486743.575	

Istutukset ym.
ympäristörakenteet
ks. piir.nro 7849/204

Vesihuoltojärjestelyt,
ks. piir.nro 7849/300

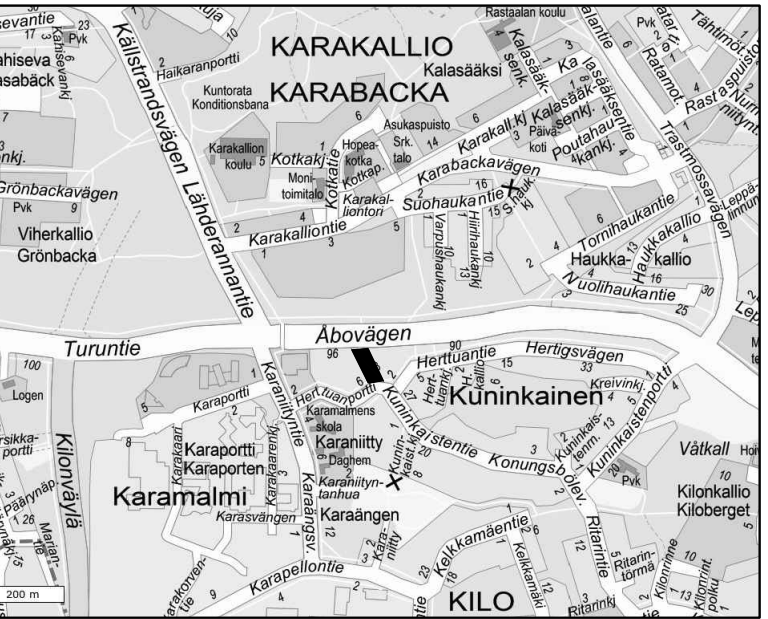

C	H	S	T/H
B	H	S	T/H
A	H	S	T/H
	ESPOON KAUPUNKI KAUPUNKITEKNIKAN KESKUS	ESBO STAD STADSTEKNIKCENTRALEN	PIIRI: SUUNN: TARK: 5.2.2025 Tomi Sundgren
ALUE	KAAYA KARANIITTY	KAUP OSA 54 KILO	HYV: 5.2.2025 Heli Rautio PPK: TELA:
NIMI	VANHA-KARABACKA		KLEHTI: 17P LITTYV: MKAAYA: 1:500 KORD JARJ: ETRS-GK25 KORKEUS JARJ: N2000
AIHE	KATU		NRO: 7849/014
PIIRI LAJI	ASEMAPIIRUSTUS		
	HSY:n vesihuolto PL 300 00066 HSY p.091 15611	NRO 40719/14	HYV: TARK: HYV: 13.1.2025 Saara Neiramo TARK: 13.1.2025 Helmi Rusanen
GT	GEOTEKNIKA- YKSIKKÖ	KONS	KONS  3.12.2024
SUUNN.			SUUNN. Antti Latva, Tuomas Laifinen
TARK.			TARK. Eila Suojala