



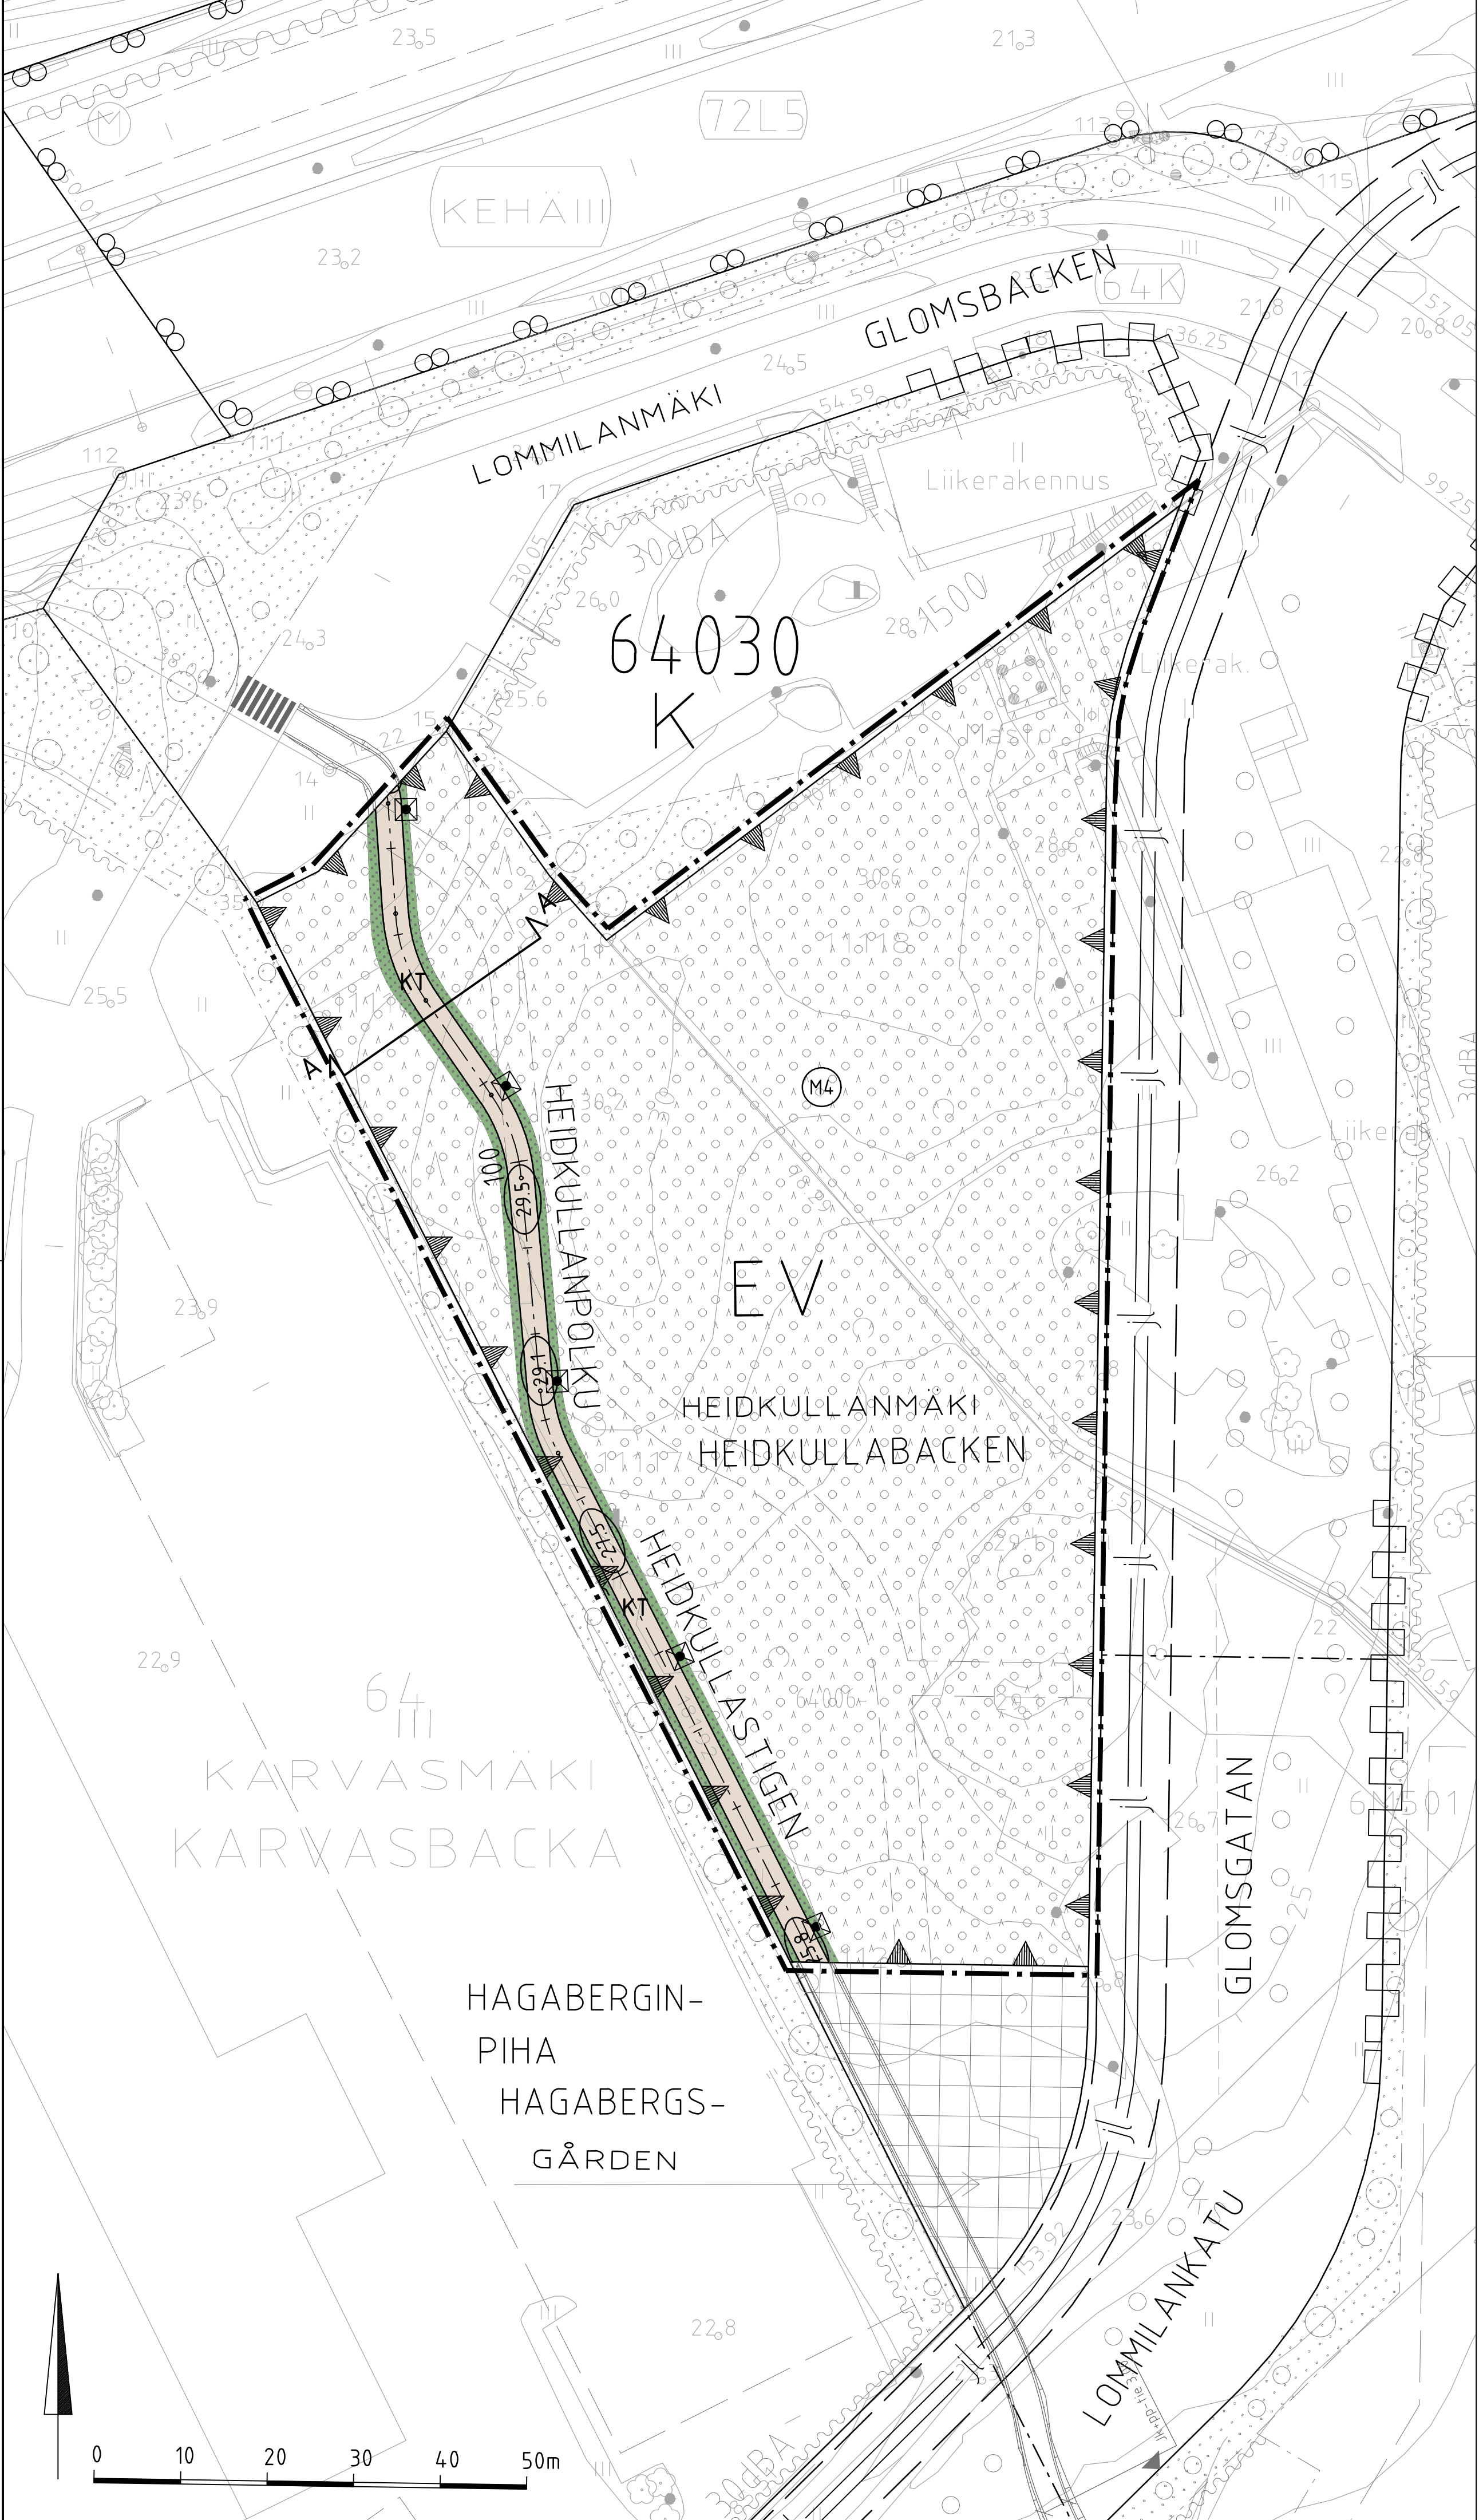

TYYPPIPOIKKILEIKKAUS A-A 1:100

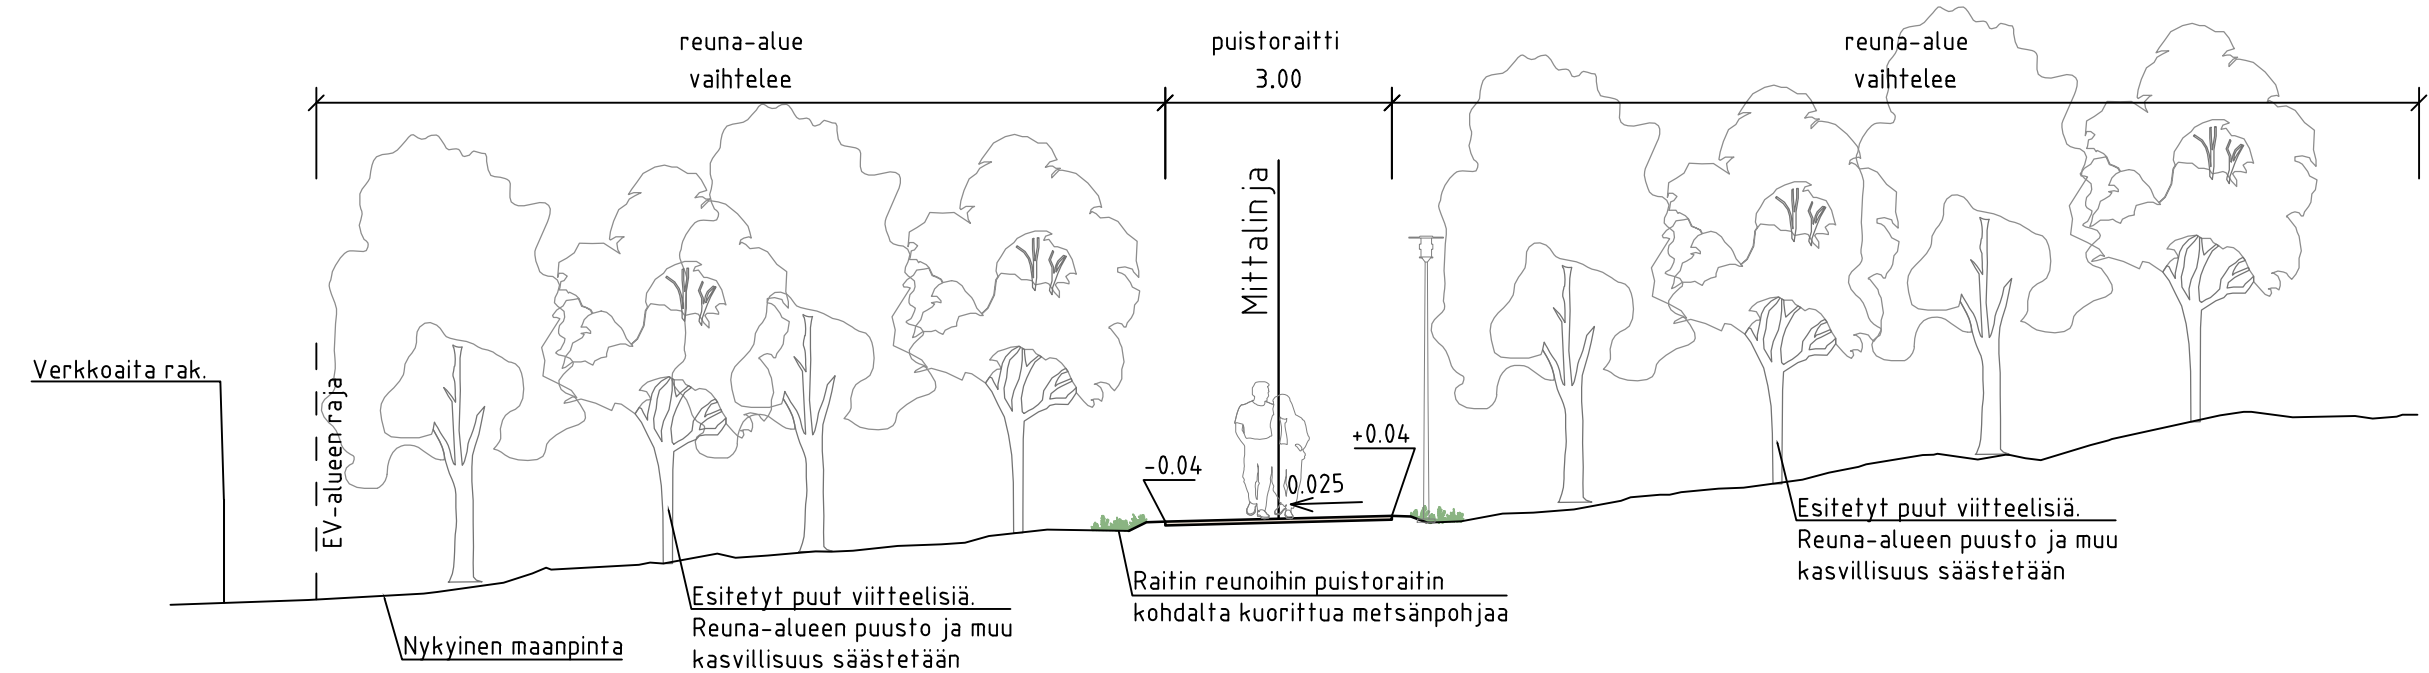

MERKINTÖJEN SELITYS

- Suunnittelualan raja
- Nykyinen säilyvä kasvillisuus
- Nykyinen metsäalue
- ISTUTETTAVA KASVILLISUUS
- Metsänpohja - uuden raitin kohdalta kuorittu metsänpohja
- PÄÄLLYSTEET
- KT Uusi kivituhka
- A-A Tyypipoikkileikkaus
- 29.5 Likim. suunniteltu maanpinnan korkeusasema
- Valaisinpylväs


KUNNOSSAPITOLUOKAT

- M4 Suojametsä, xxxm2
- Puistoraitit xxxjm, xxxm2

ASEMAKAAVAMERKINTÄ

- EV Suojaviheralue. Suojaviheraluetta ei saa käyttää lumenkaatopaikkana

Katualueelle esitetyt ratkaisut ovat väliaikaisia.

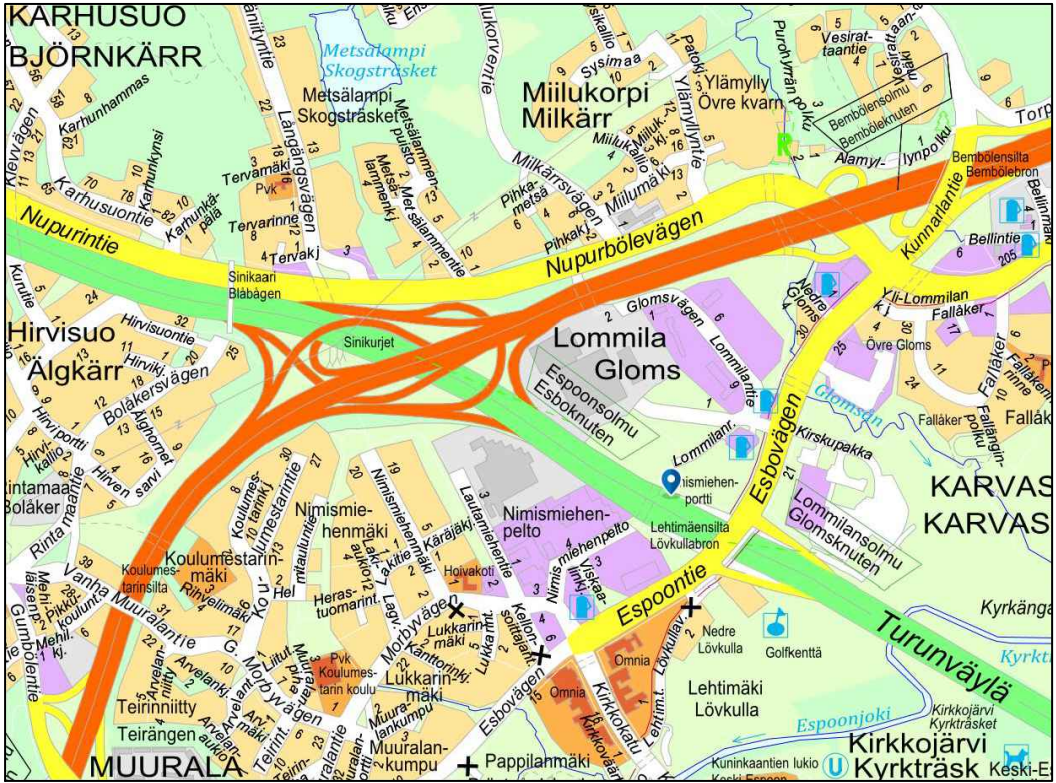

LUONNOS 7.5.2025

|                                            |  |                                            |  |                                 |  |
|--------------------------------------------|--|--------------------------------------------|--|---------------------------------|--|
| ESPOON KAUPUNKI<br>KAUPUNKITEKNIKAN KESKUS |  | ESBO STAD<br>STADSTEKNIKKENTRALEN          |  | PIIRI:                          |  |
| ALUE                                       |  | KAUP. OSA                                  |  | SUUNN.                          |  |
| LOMMILA                                    |  | 64. KARVASMÄKI                             |  | TARK.                           |  |
| NIMI                                       |  | HEIDKULLANMÄKI (EV)                        |  | HYV.                            |  |
| AIME                                       |  | PUISTO                                     |  | PINK.                           |  |
| PIIRI, LAJI                                |  | PUISTOSUUNNITELMA, JA TYYPPIPOIKKILEIKKAUS |  | TELA                            |  |
| GT                                         |  | SUUNN.                                     |  | KLEHTI                          |  |
| SUUNN.                                     |  | TARK.                                      |  | 18.J, 18.K                      |  |
| TARK.                                      |  | TARK.                                      |  | PÄIVÄ                           |  |
| HSY                                        |  | HSY                                        |  | 1500, 1:100                     |  |
| PL 100<br>00066 HSY<br>p.09/15611          |  | NRO                                        |  | POHJOIS-<br>KARVASMÄKI<br>N2000 |  |
| GT                                         |  | SUUNN.                                     |  | 8059/200                        |  |
| SUUNN.                                     |  | TARK.                                      |  | RAMBOLL                         |  |
| TARK.                                      |  | TARK.                                      |  |                                 |  |