

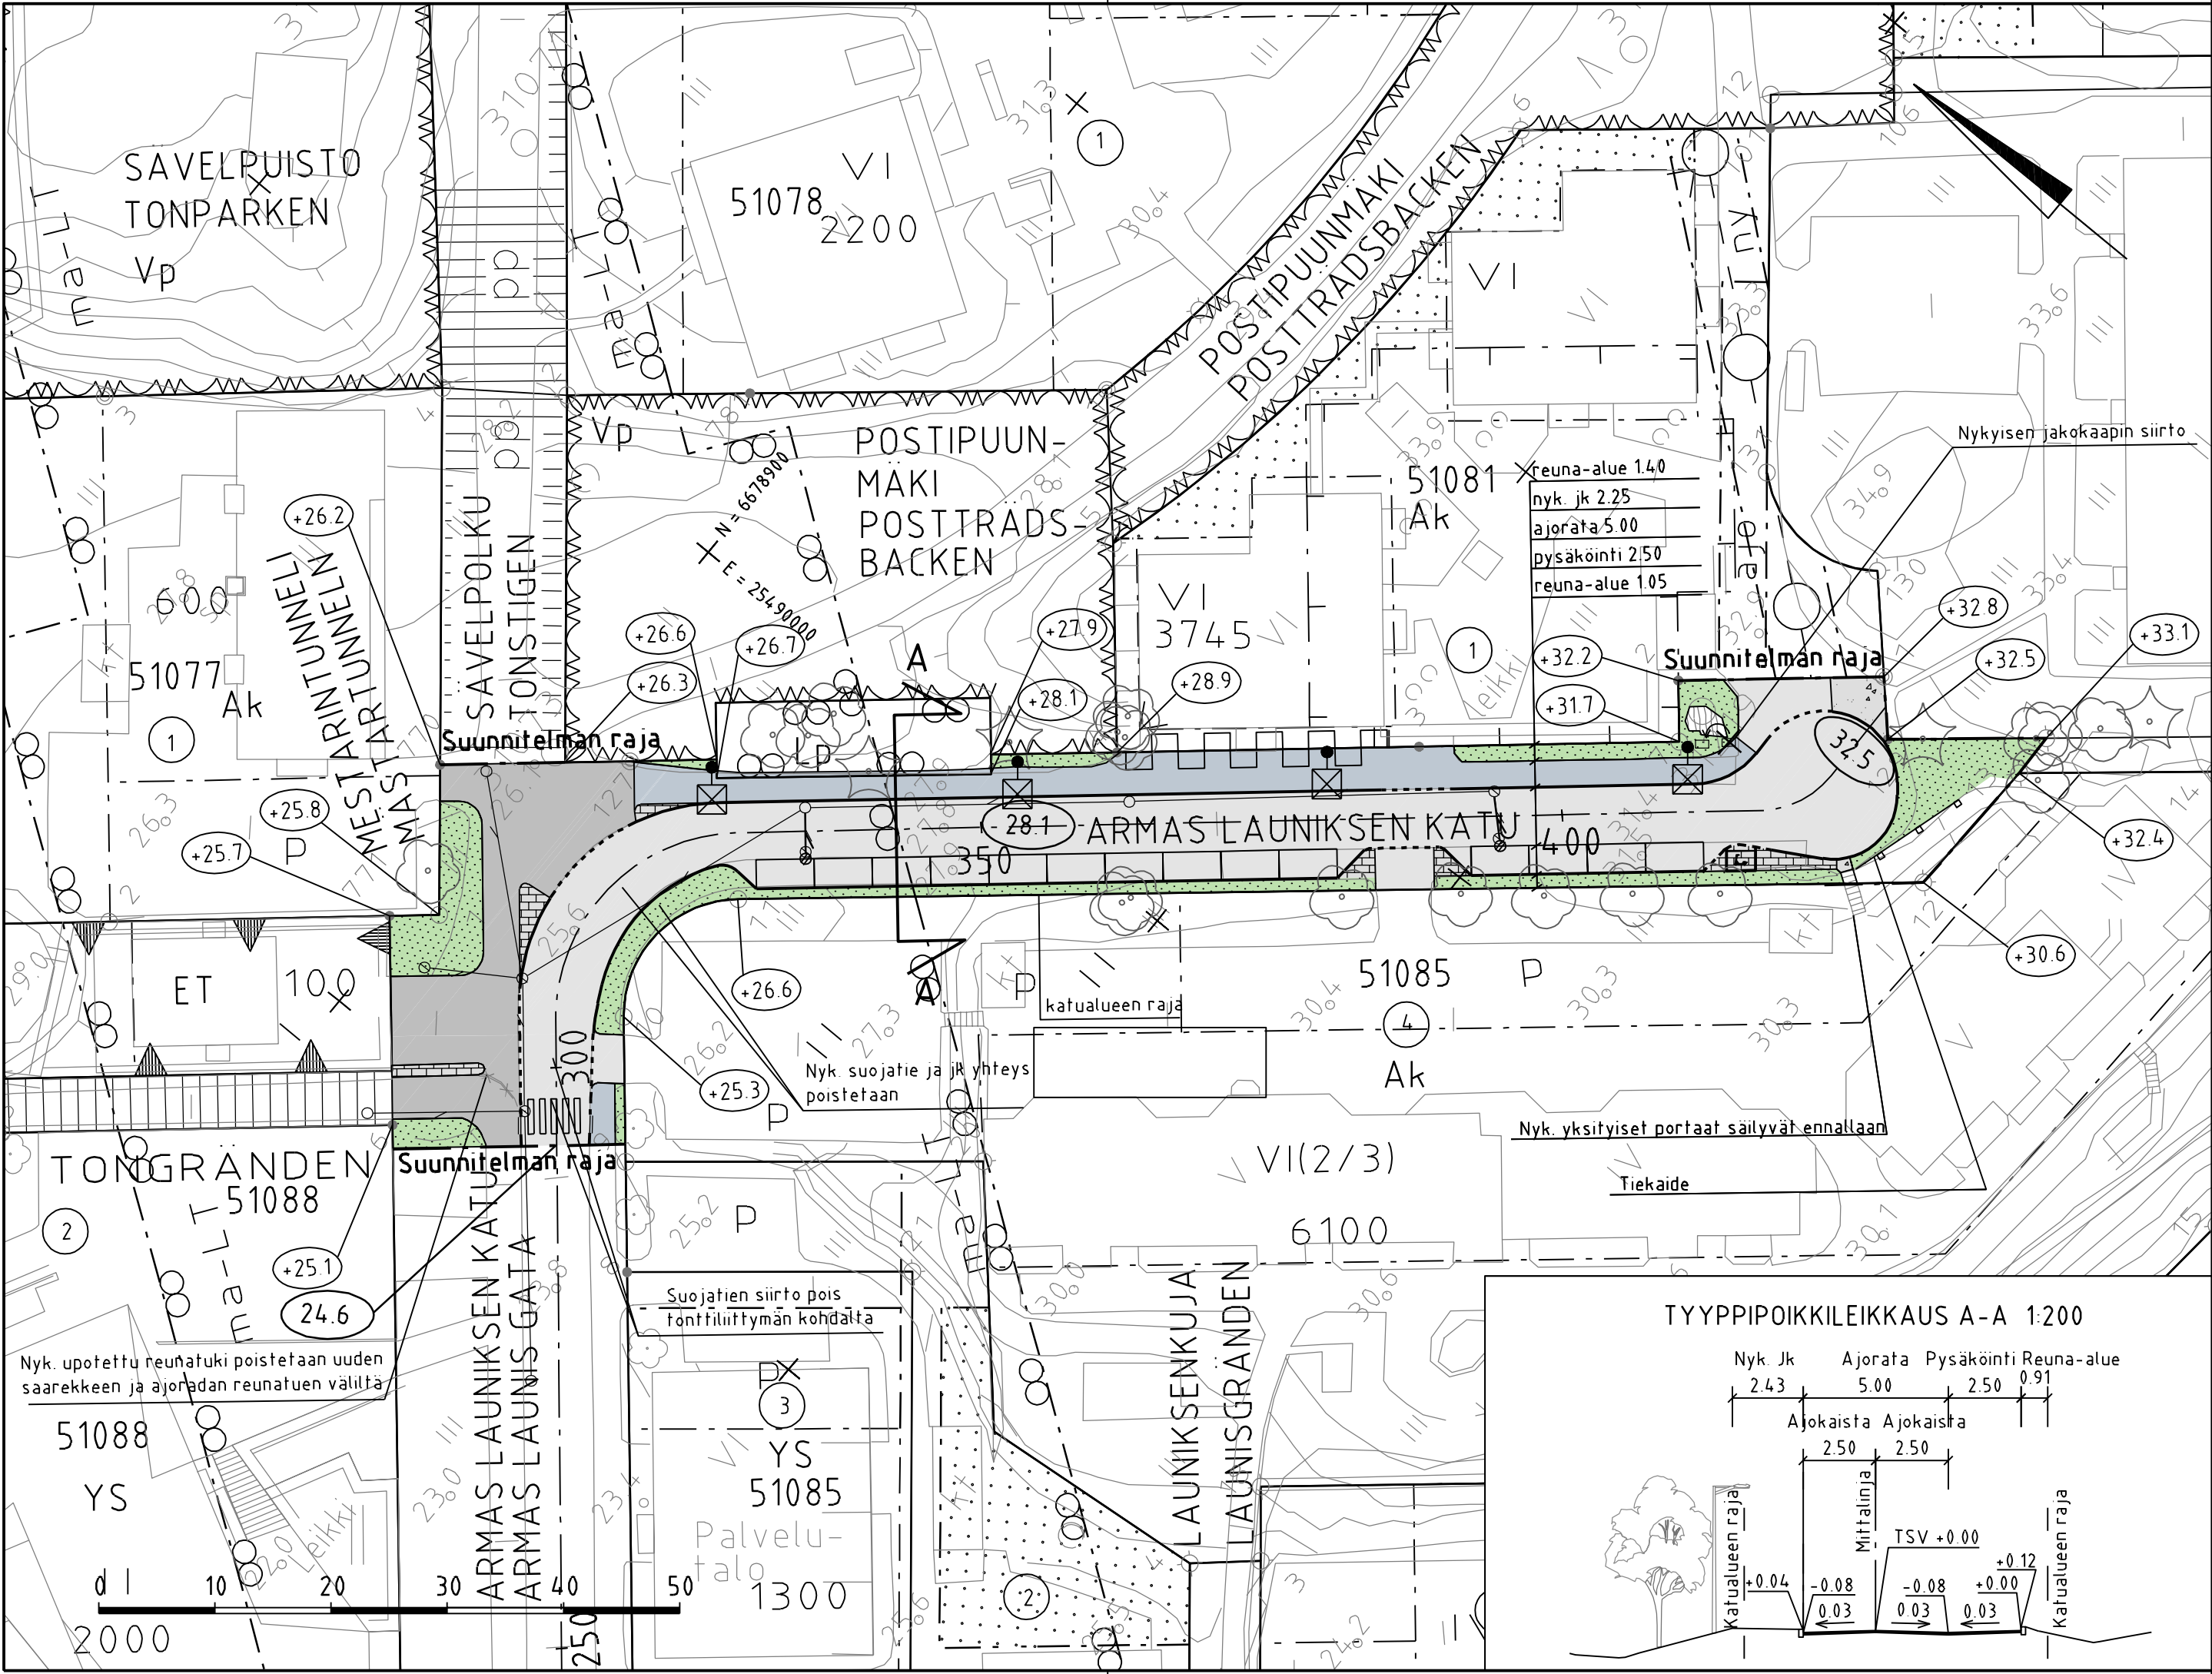


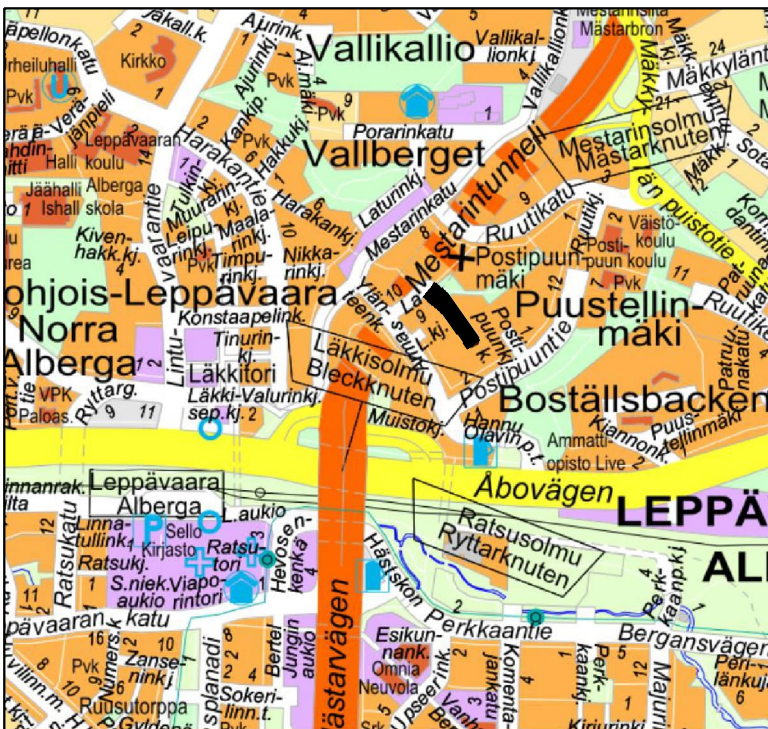

MERKINTÖJEN SELITYS

- ajorata, asfaltti
- jalkakäytävä, asfaltti
- jk+pp-tie, asfaltti
- kiveys
- murske
- viheralue
- avokallio
- nykyinen, mitattu puu
- tiekaide
- reunatuki
- madallettu / upotettu reunatuki
- hulevesiviemäri, suunniteltu / rakennettu
- hulevesikaivo, suunniteltu / rakennettu
- tarkastuskaivo, suunniteltu / rakennettu
- likim. suunniteltu korkeusasema
- likim. suunniteltu maanpinnan korkeusasema
- valaisinpylväs
- sähköpotkulautojen pysäköintipaikka 5 kpl

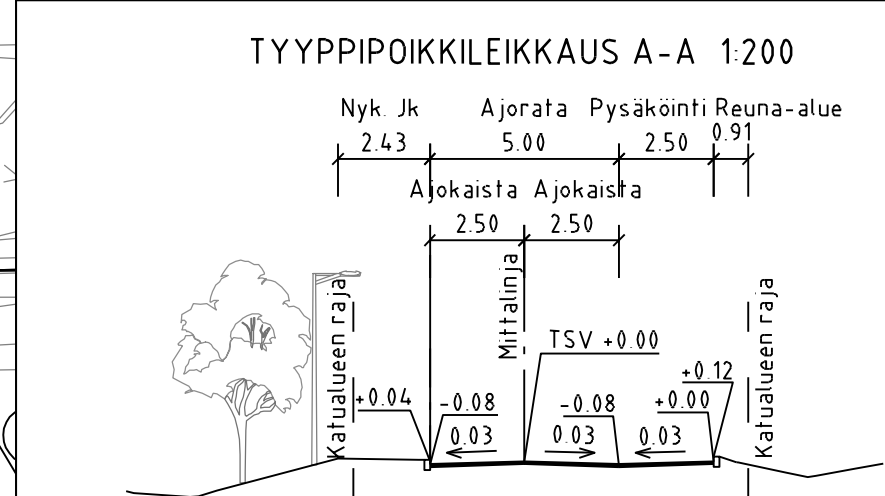

C	M	S	T/H
B	M	S	T/H
A	M	S	T/H
	ESPOON KAUPUNKI KAUPUNKITEKNIKAN KESKUS		ESBO STAD STADSTEKNIKCENTRALEN
	KAAVA POSTIPUUNMAKI		KAUP OSA 51 LEPPÄVAARA
	NIMI ARMAS LAUNIKSEN KATU		PIIRI LAJI
	AIHE KATU		PIIRI LAJI
PÄIVÄ		KATUSUUNNITELMA, TYYPPIPOIKKILEIKKAUS	
	HSY:n vesihuolto PL 100 00066 HSY p.09) 15611		NRO
	REV HYV		REV TARK
	HYV		TARK
	TARK		HYV
GT	GEOTEKNIIKKA- YKSIKKÖ	KONS.	
SUUNN		SUUNN.	
TARK		TARK.	
		SITOWISE	
		Juho Koskela, Tiina Matihaldi	
		Antti Elomaa	