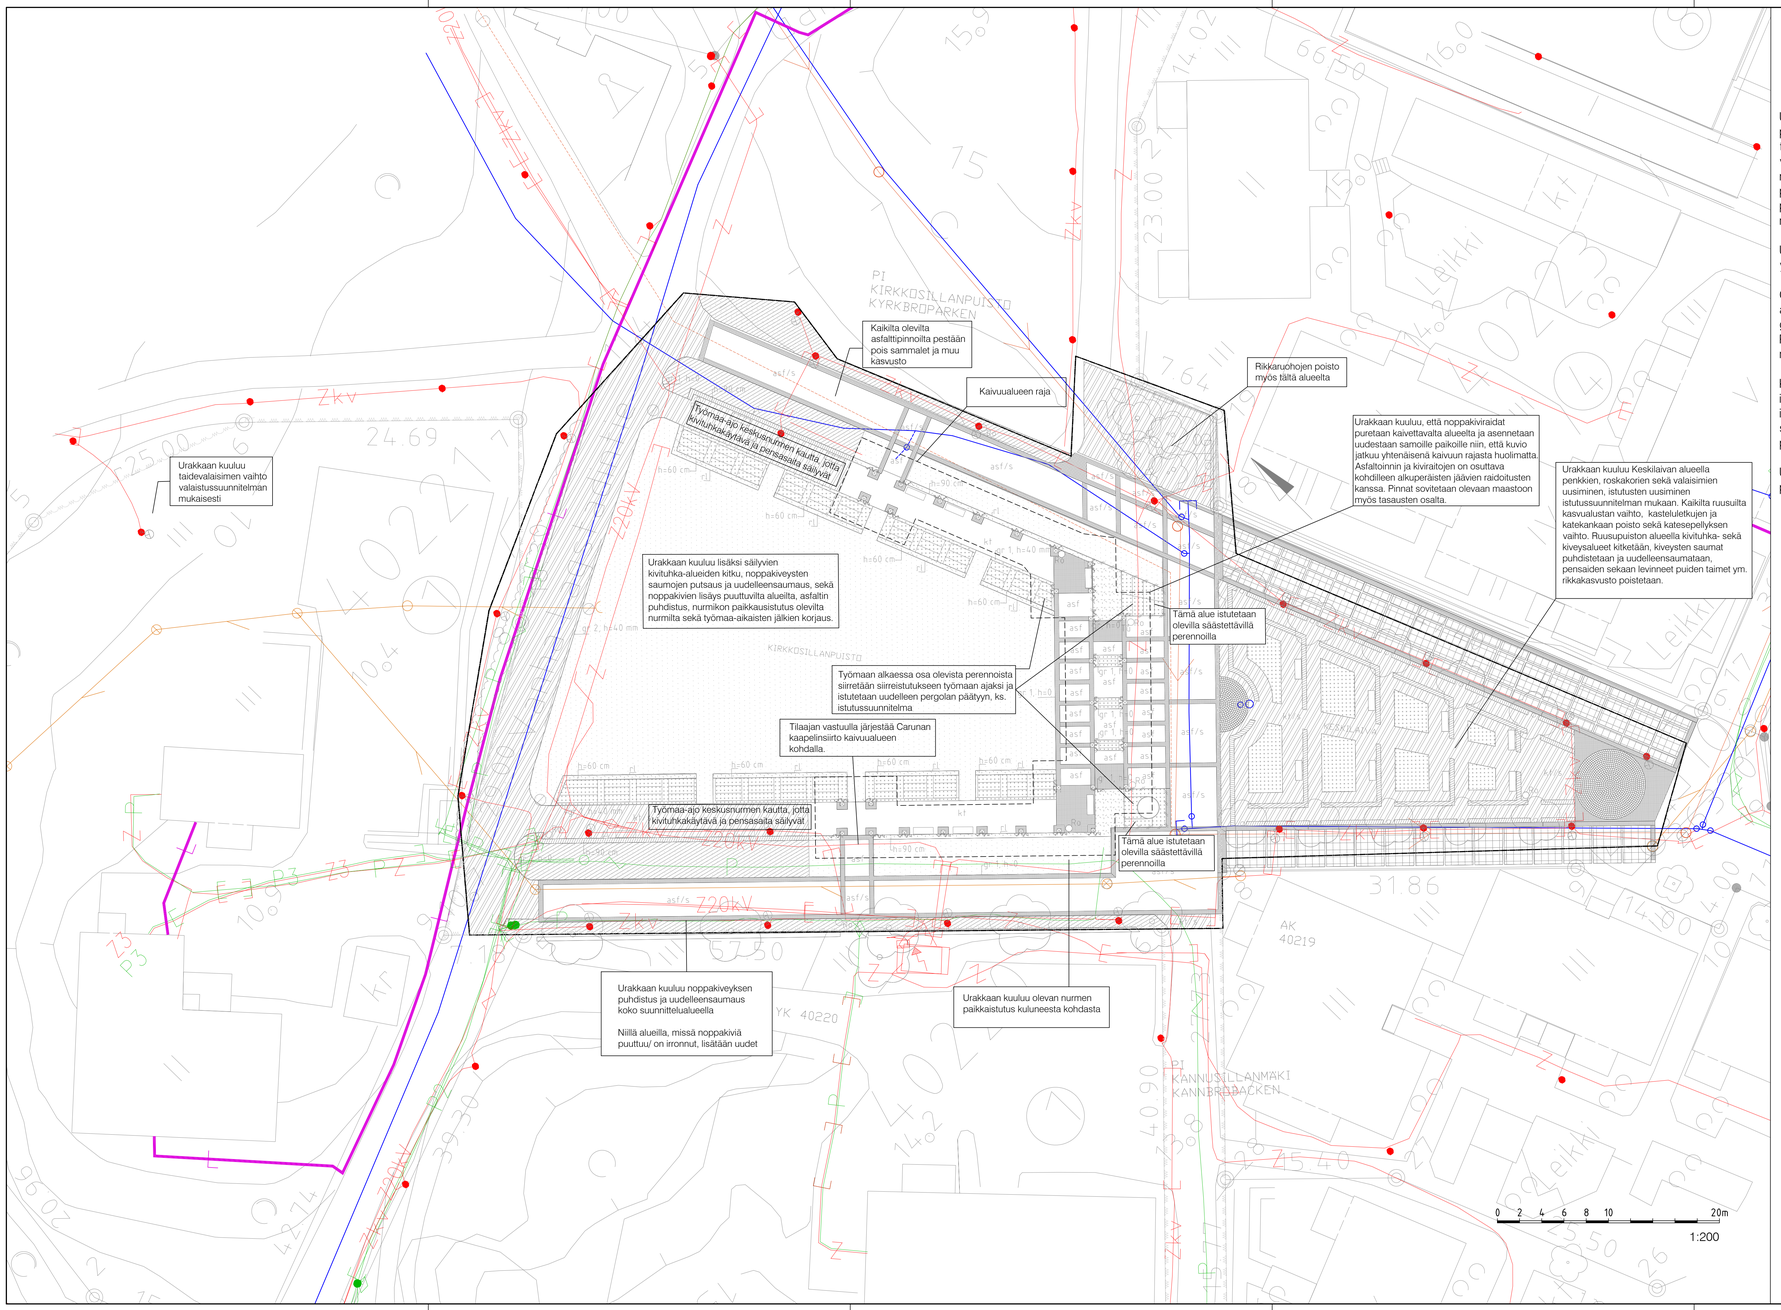

Likimääräinen urakka-alueen raja

Kaivuualueen raja

Urakkaan kuuluu vanhan pergolan puraminen ja uuden pergolan rakentaminen. Pergolan pilarien perustamisen takia tehtävältä maanpinnan ja rakenteiden kaivuualueelta vaihdetaan rakennekerrokset ja pinnat (kivituhka, asfaltti ja noppakiveykset) kaivuukartan edellyttämältä alueelta. Muut pinnat säilytetään (huom. kitkeminen ja kiveysten saumojen puhdistaminen) ja uudet pinnat sovitetaan olevaan maastoon myös tasausten osalta.

Uutta noppakiveystä asennetaan pergolan pilarien ympärille yleissuunnitelman mukaisesti.

Olevat graniittireunukset puretaan kaivettavalta alueelta ja asennetaan uudelleen samoille paikoille. Muut puiston graniittireunukset jäävät oleville paikoilleen.
Perenna-alueiden reunalaudat poistetaan ja vaihdetaan metalliisiin reunalistoihin yleissuunnitelman mukaan.

Kirkkosillanpuiston alueelta uusitaan penkit ja roskakorit, istutusten suoja-aita sekä perennaistutukset kasvualustoineen istutussuunnitelman mukaisesti. Keskinurmi uusitaan siirtonurmella ja kasvualustaa lisätään niin, että työmaa-aikaiset painaumat korjataan. Tasaus tasaussuunnitelman mukaan.

Urakkaan kuuluu valaistuksen uusiminen sekä pergolan pilareihin että oleviin pylväisiin. Ks. valaistussuunnitelma.

ESPOON KAUPUNKI KAUPUNKITEKNIKAN KESKUS	ESBO STAD STADSTEKNIKCENTRALEN	PÄÄT.	
		SUUNN.	
		TARK.	10.10.2024 Annika Kemppainen
ALUE	KAAVA ESPOON KESKUS	KAUP.OSA 40 ESPOON KESKUS	HYV. 25.10.2024 Heli Rautio
			TILA
NIMI	KIRKKOSILLANPUISTO, KESKILAIVA		PIIRUSTUSNRO 19J / NRO
			DIYYV
AIHE	PUISTO		MITTAKAVA 1:200 / KOORD.JÄRJ. ETRS-GK25
PIIIR. LAJI	URAKKARAJAKARTTA		KORKEUSJÄRJ. N2000
			NRO 7921/900

HSY:n vesihuolto PL 100 00066 HSY p.(09) 156111	NRO -	HYV.	
		TARK.	
		HYV.	
		TARK.	
GT / GEOTEKNIIKKA-YKSIKKÖ	KONS.	HYV. SITOWISE	31.10.2024
SUUNN.		SUUNN.	Iida Perkkiö, Paula Lonka
TARK.		TARK.	Kaisu Hynynen