


Koordinaattijärjestelmä ETRS-GK25FIN korkeusj. N2000	
Ksl, muutettu	4.6.2025
Nähtävillä MRA 27 §	17.2.-18.3.2025
Ksl (Kaavaehdotus)	11.12.2024-29.1.2025
Nähtävillä MRA 30 §	15.4.-20.5.2019
Ksj (OAS)	15.3.2019
Käsitteilyt	Muutokset
Piir.nro	Alue
7516	220214
Päiväty	Asianro
11.12.2024	2241/10.02.03/2024

10 OTANIEMI OTNÄS

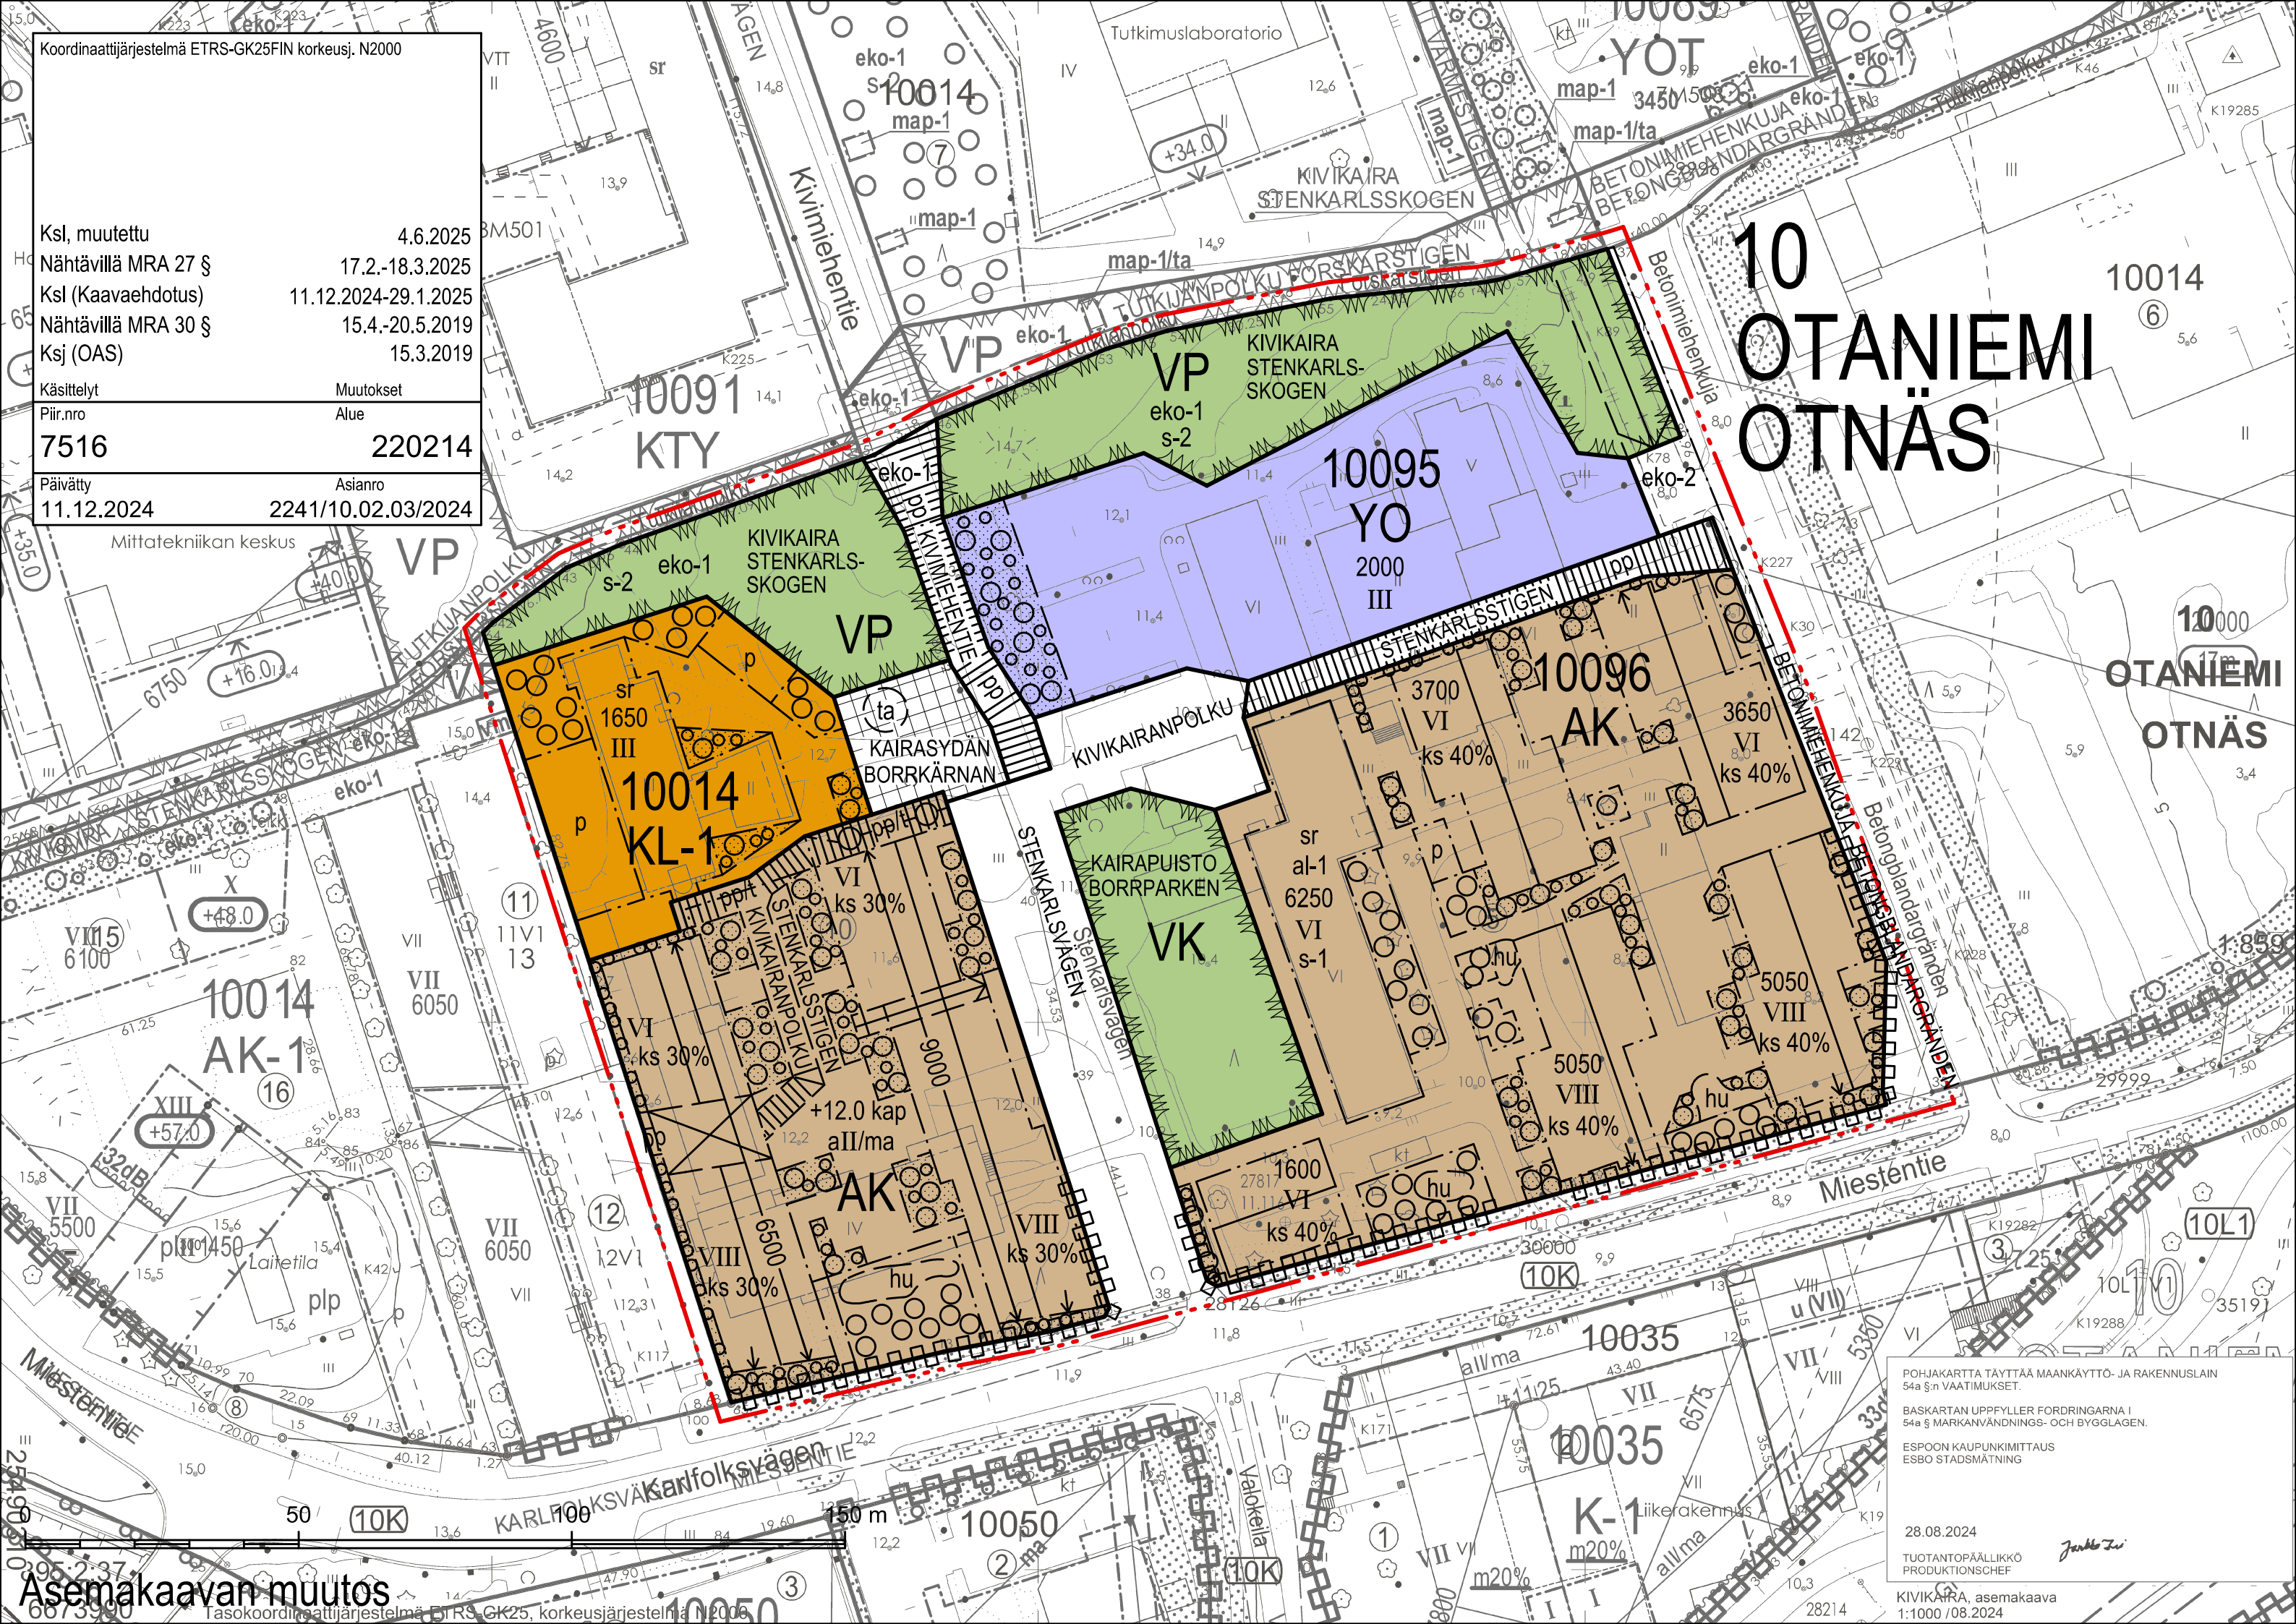

POHJAKARTTA TÄYTTÄÄ MAANKÄYTTÖ- JA RAKENNUSLAIN 54a §:n VAATIMUKSET.
BASKARTAN UPPFYLLER FÖRDRINGARNA I 54a § MARKANVÄNDNINGS- OCH BYGGLAGEN.
ESPOON KAUPUNKIMITTUUS ESBO STADSMÄTNING

28.08.2024
TUOTANTOPÄÄLLIKKÖ
PRODUKTIONSCHIEF
Junkko Järvi
KIVIKAARA, asemakaava
1:1000 /08.2024

Asemakaavan muutos