


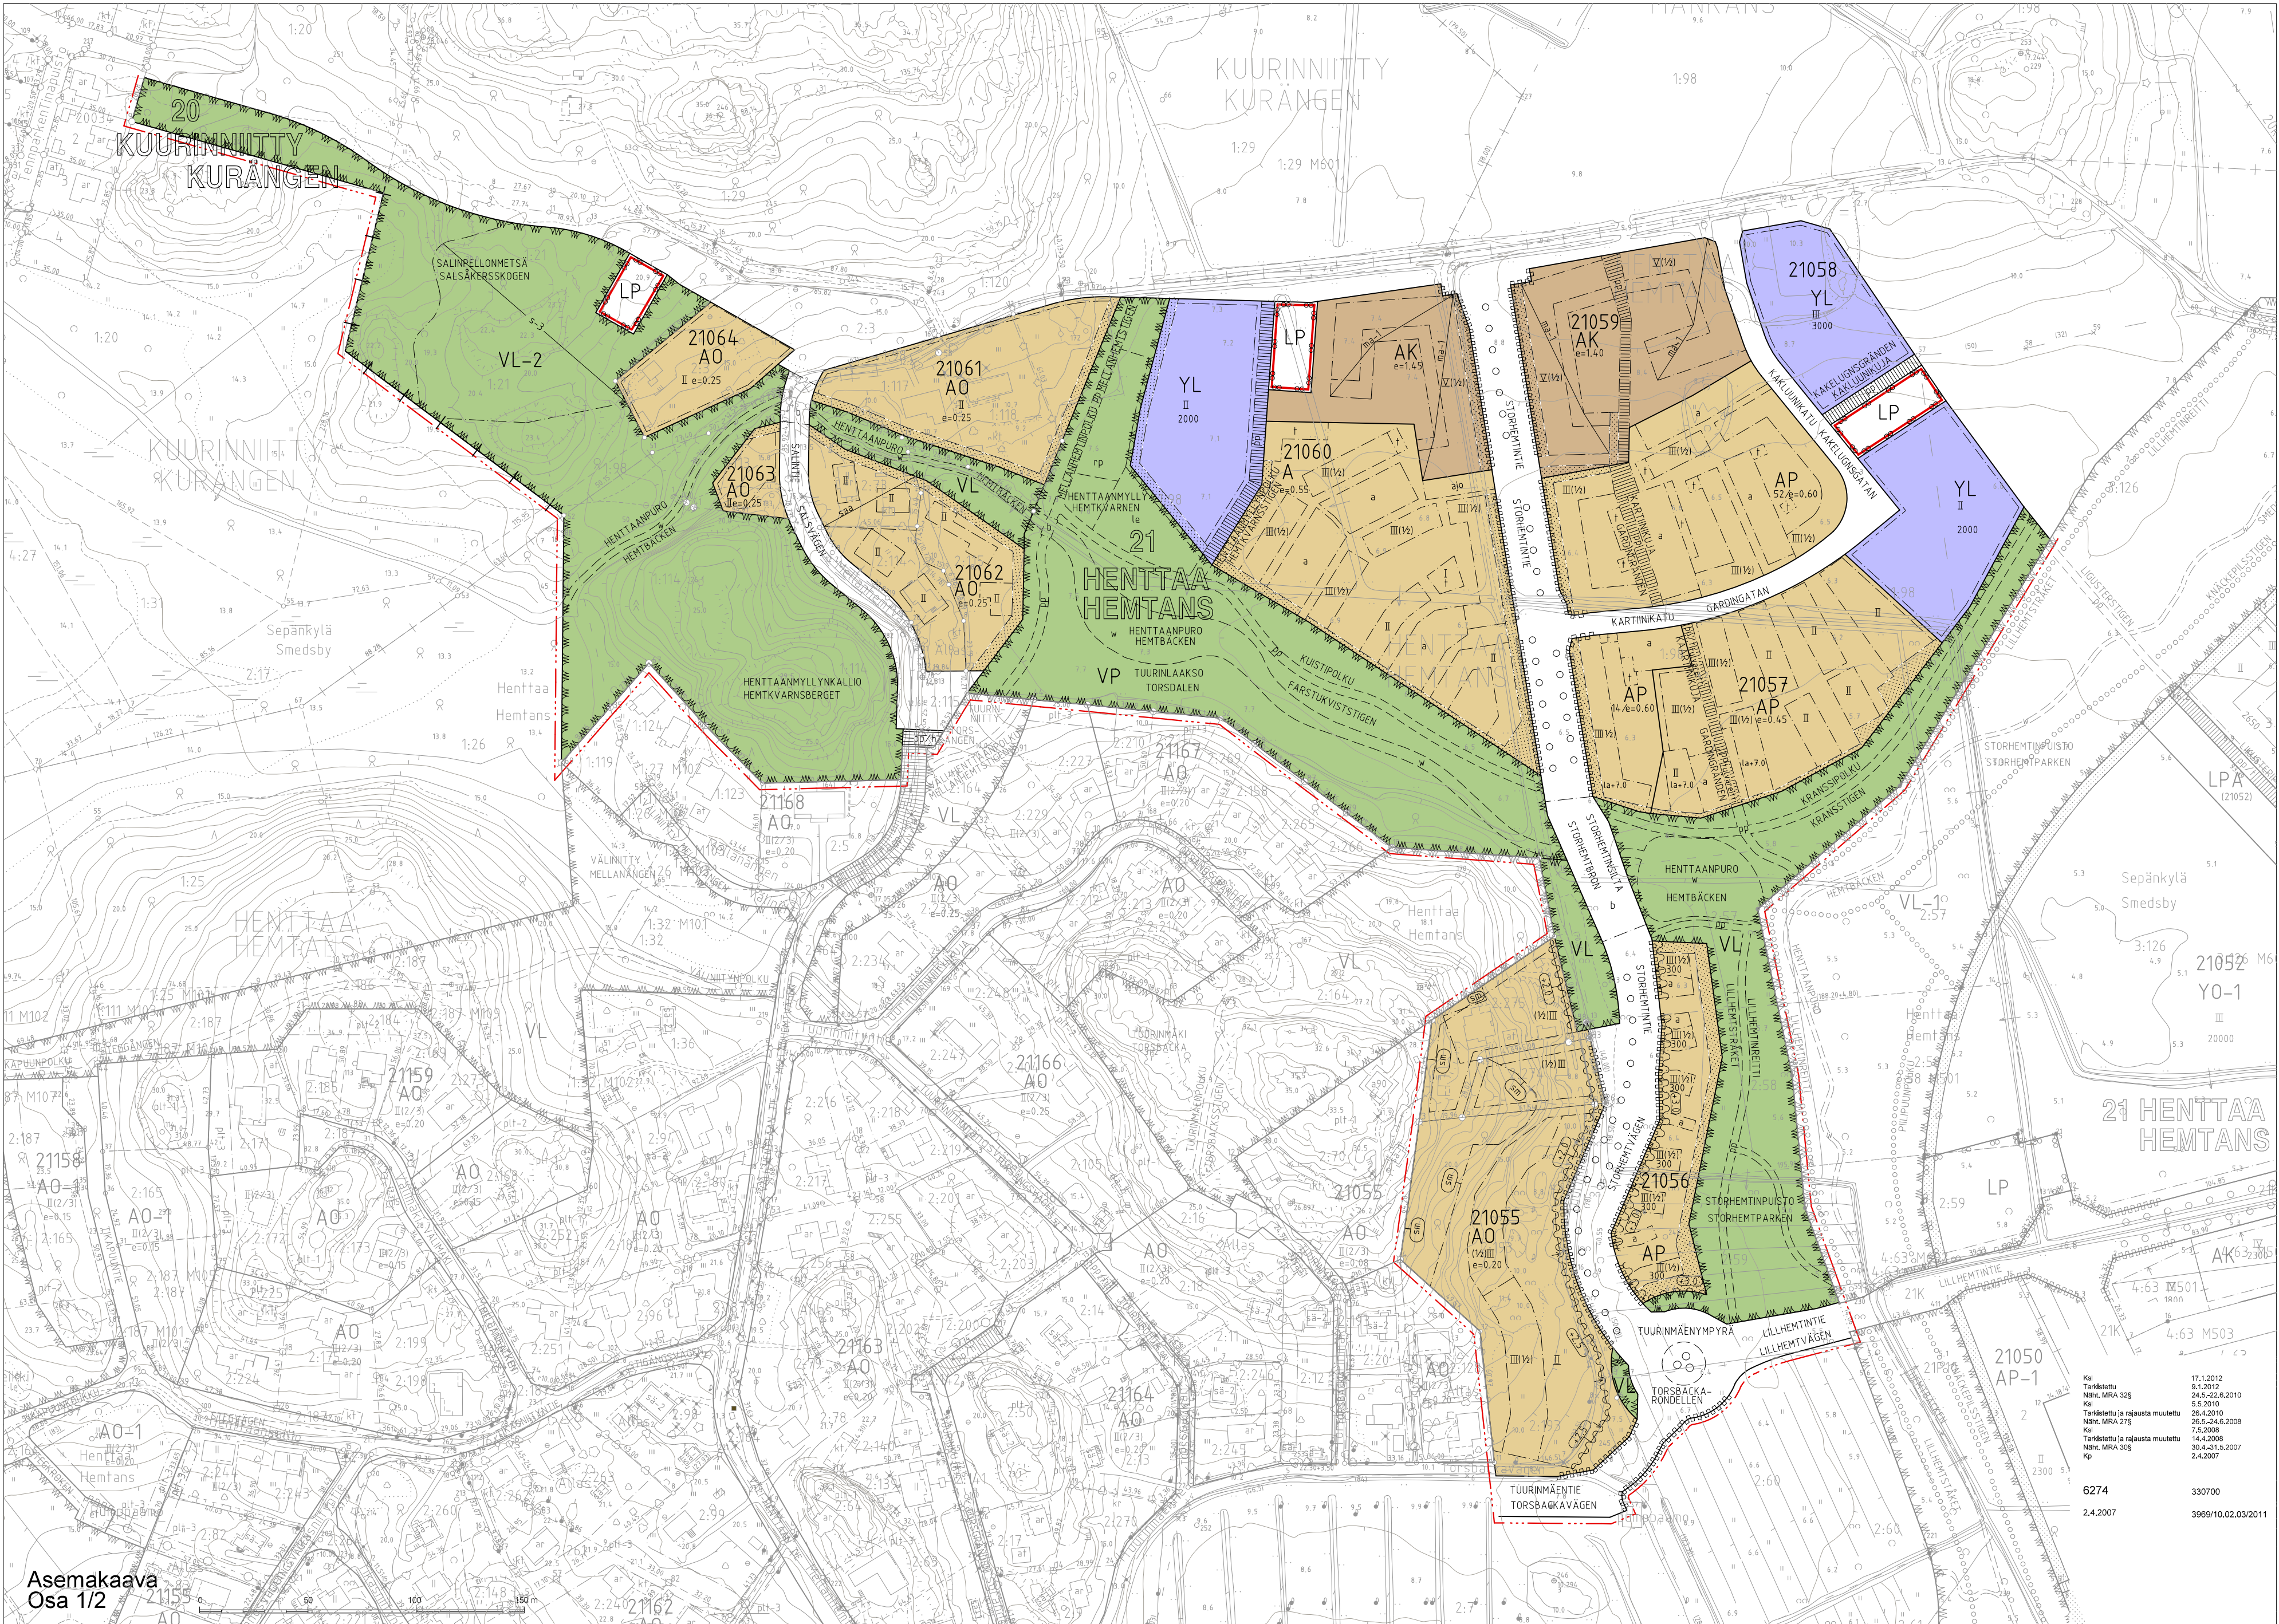

Asemakaava
Osa 1/2

Kil
Tarkistettu
Näht. MRA 329
Kil
Tarkistettu ja rajaus muutettu
Näht. MRA 279
Kil
Tarkistettu ja rajaus muutettu
Näht. MRA 308
Kp
17.1.2012
9.1.2012
24.5.2010
6.8.2010
26.4.2010
26.5.2010
7.5.2008
14.4.2008
30.4.2007
2.4.2007
6274
2.4.2007
330700
3969/10.02.03/2011