



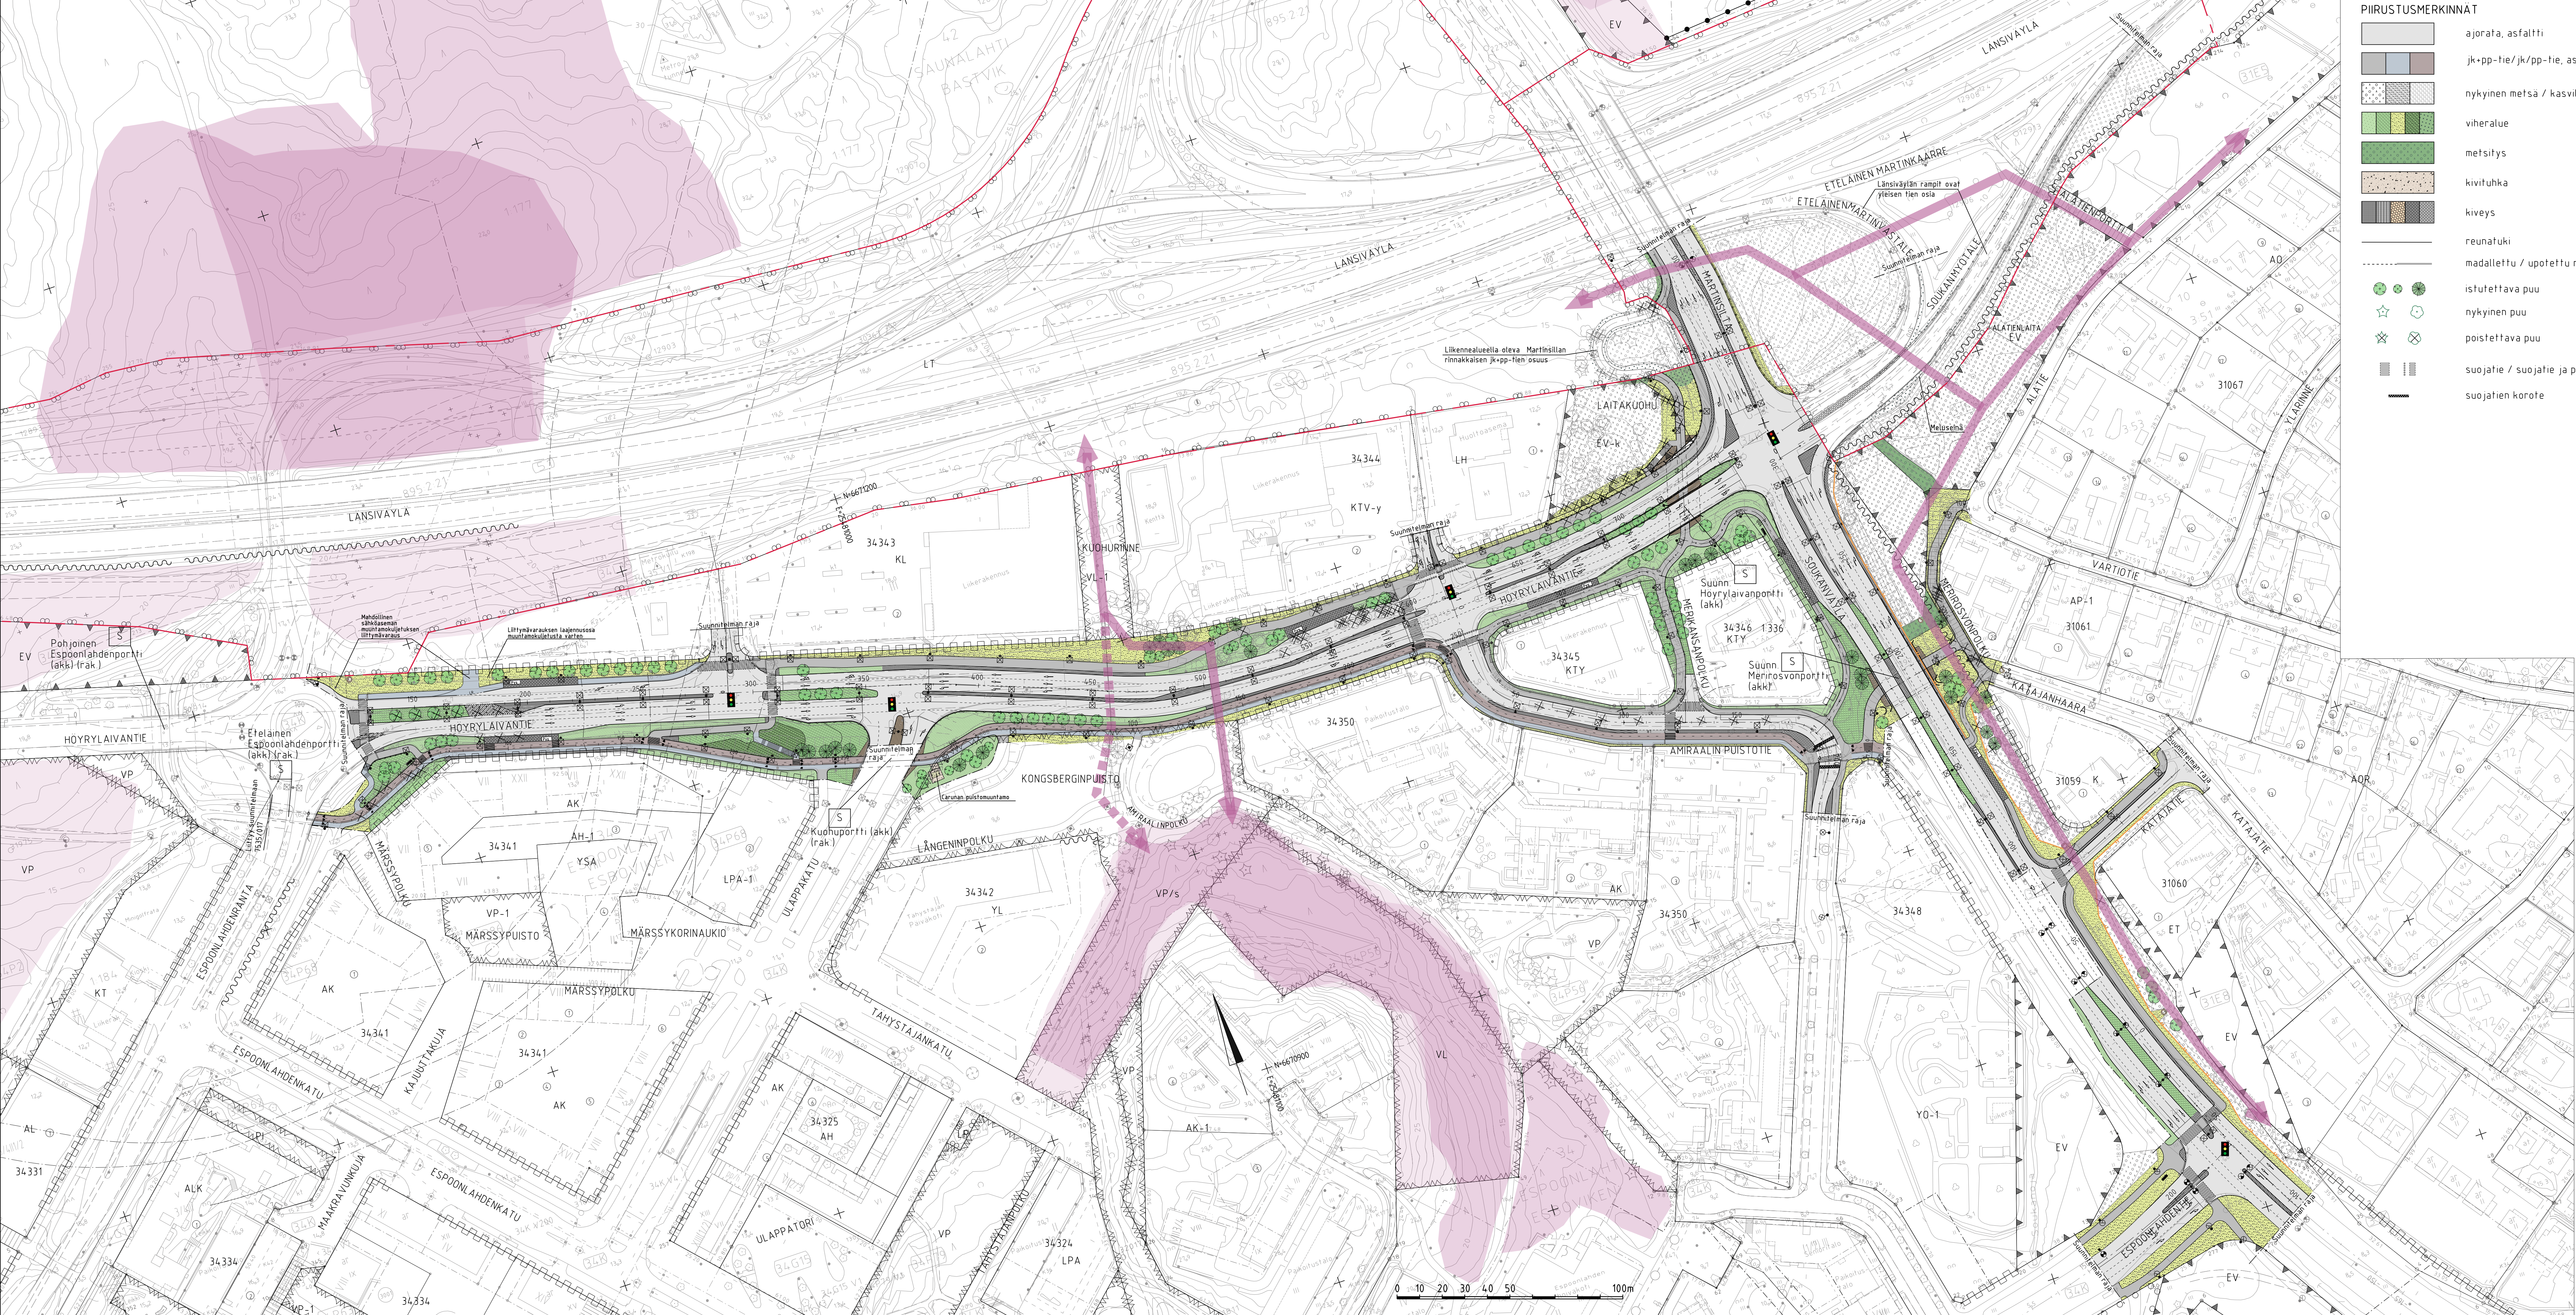

- PIIRUSTUSMERKINNÄT**
- ajorata, asfaltti
 - jk+pp-tie/ jk/pp-tie, asfaltti
 - nykyinen metsä / kasvillisuus
 - viherialue
 - metsitys
 - kivituhka
 - kiveys
 - reunatuki
 - madallettu / upotettu reunatuki
 - istutettava puu
 - nykyinen puu
 - poistettava puu
 - suoja tie / suojatie ja pyörätien jatke
 - suojatien korote
 - liikennevalo-ohjaus
 - valaisin
 - olemassa oleva liito-oravyhteys
 - kehitettävä liito-oravyhteys
 - liikennealueen raja
 - metrolinja
 - ajojohde
 - suoja kaide
 - portaat
 - pysäkkikatos
 - meluita
 - silta / alikulku
 - pollari

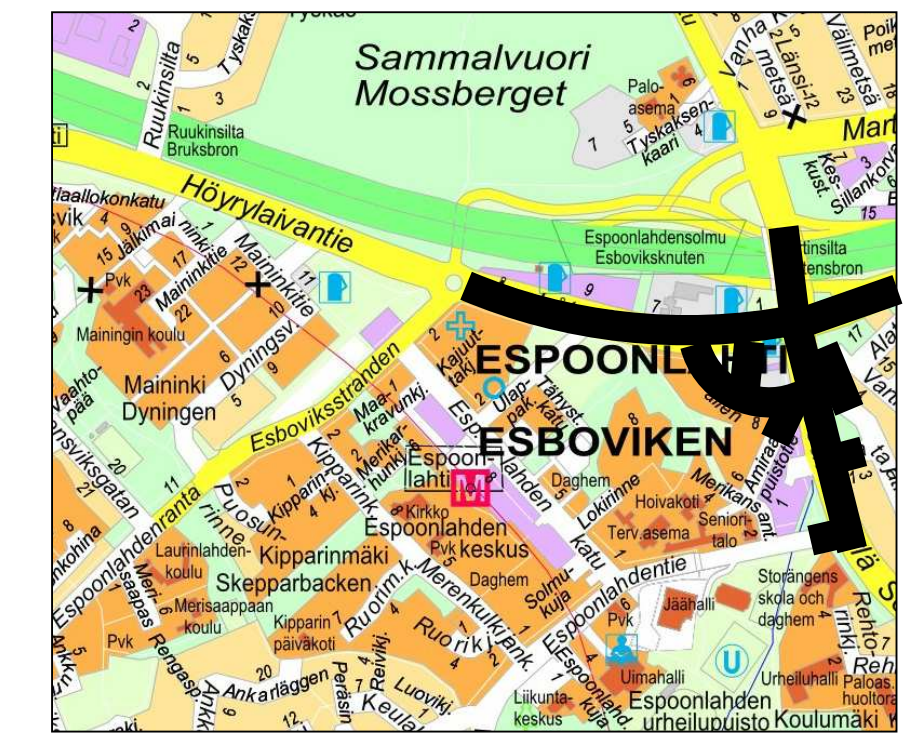

ESPOON KAUPUNKI KAUPUNKITEKNIIKAN KESKUS		ESBO STAD STADSTEKNIKCENTRALEN		PROJEKTI 26.5.2025 Merja Vanikka
ALUE ESPOONLAHDEN KESKUS II, III, IV HANNUSJÄRVII B		KAUPUNGIN OSA 34 ESPOONLAHTI 31 KAITAA		TEKIJÄ 26.5.2025 Heli Rautio
NIMI HÖYRYLAIVANTIE, KONGSBERGINPUISTON POHJOISLAITA, LAITAKUOHU, AMIRAALIN PUISTOTIE, MERIKANSANPOLKU, MARTINSILTA, SOUKANVAYLA, MERIROSVONPOLKU JA KATAJATIE VALILLA SOUKANVAYLA KATAJANHAARA KATU, PUISTO		KATU, PUISTO		MASTO 25.5.2025 26.5.2025 KATU 1:1000 ETRS-OK25 N2000
AINE PIIRUS L.A.H.		7874/014		
HSY:n vesihuolto PL 100 00060 HSY p.0101 TAITTI		RAMBOLL		23.5.2025
SUUNN. TARK.		Pänu Tolvanen, Jani Kirjava Simo Kaivaniemi		