


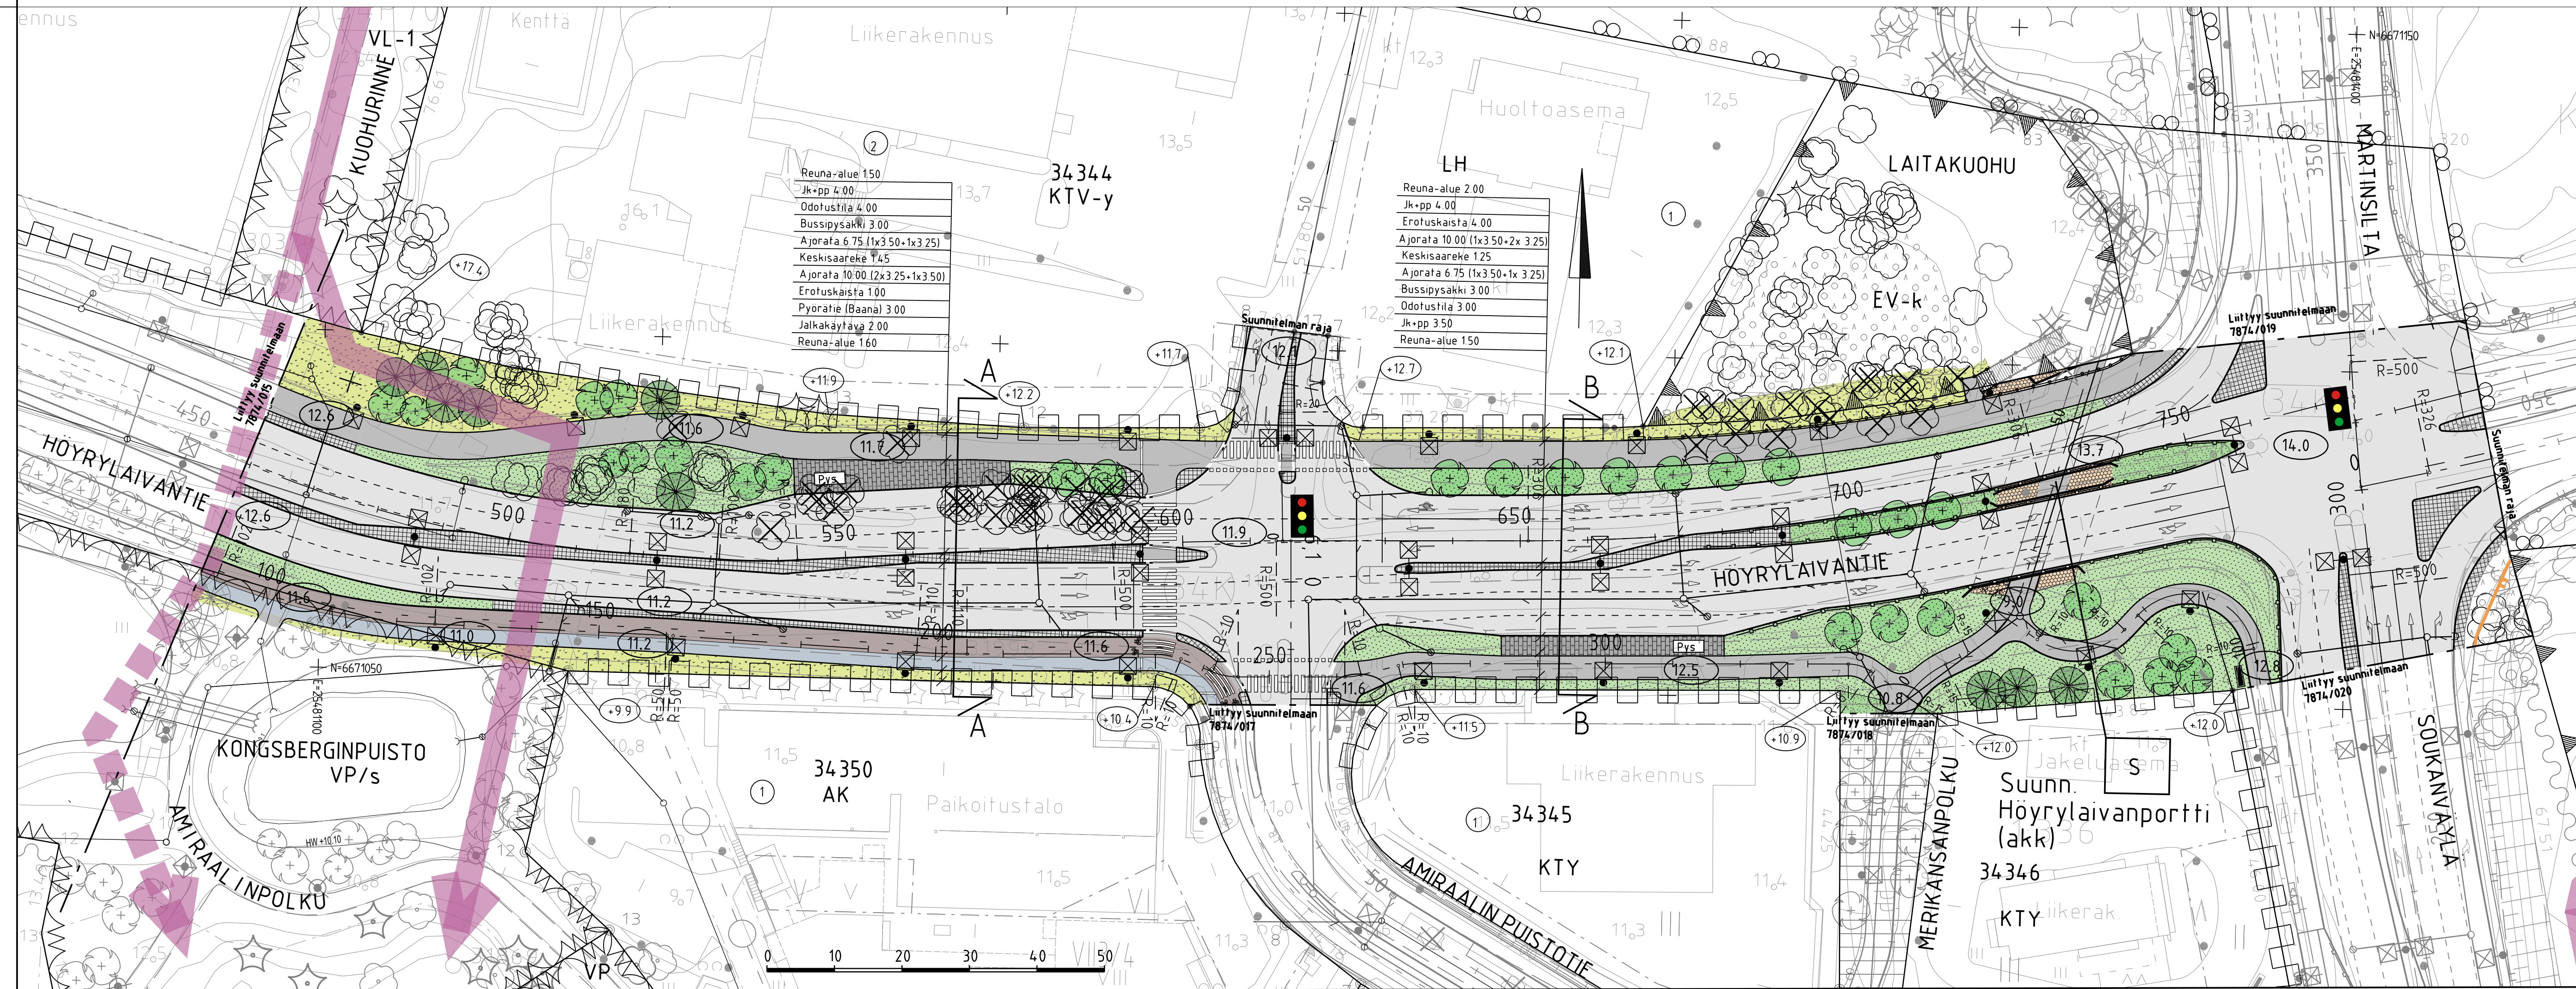

- |  |                                           |
|--|-------------------------------------------|
|  | ajorata, asfaltti                         |
|  | jk+pp-tie/jk/pp-tie, asfaltti             |
|  | nykyinen metsä / kasvillisuus             |
|  | viheralue                                 |
|  | kiveys                                    |
|  | reunatuki                                 |
|  | madallettu / upotettu reunatuki           |
|  | istutettava puu                           |
|  | nykyinen puu                              |
|  | poistettava puu                           |
|  | suojatiet / suojatiet ja pyörätien jatke  |
|  | liikennevalo-ohjaus                       |
|  | valaisin                                  |
|  | liikennealueen raja                       |
|  | pysäkkikatos                              |
|  | hulevesiviemäri, suunniteltu / rakennettu |
|  | hulevesikaivo                             |
|  | tarkastuskaivo                            |
|  | likim. suunniteltu korkeusasema           |
|  | likim. nykyinen maanpinnan korkeusasema   |
|  | meluseinä                                 |
|  | ajojohde                                  |
|  | suojaikaide                               |
|  | portaat, uudet                            |
|  | olemassa oleva liito-oravayhteys          |
|  | kehitettävä liito-oravayhteys             |
|  | silta / alikulku                          |



|   |   |     |                                           |                                    |   |
|---|---|-----|-------------------------------------------|------------------------------------|---|
| A   | H   |     | S                                         |                                    | Yh   |
| B   | H   |     | S                                         |                                    | Yh   |
| A   | H   |     | S                                         |                                    | Yh   |
|  <b>ESPOON KAUPUNKI<br/>KAUPUNKITEKNIKAN KESKUS</b>      |   |     | <b>ESBO STAD<br/>STADSTEKNIKCENTRALEN</b> |                                    | <b>PÖRITY</b><br>SUJANK<br>TÄM:<br>26.5.2025 Merja Vanikka<br>PYY:<br>26.5.2025 Heli Rautio<br>PPA<br>TELA |
| ALUE   | KÄÄYÄ<br><b>ESPOONLAHDEN KESKUS II, III<br/>MARTINSILTA<br/>KONGSBERGINPUISTO</b>                         |     | KAUP OSA<br><b>34 ESPOONLAHTI</b>         |                                    | ALUEID<br>25 J, 25K<br>LIT TYY<br>HAKUA<br>1500, 1100<br>KOODI JARJ:<br>ETRS-GK2<br>KOKOALUE<br>N2000      |
| NIMI   | <b>HÖYRYLAIVANTIE PLV 460-794 SEKÄ<br/>KONGERBERGINPUISTON POHJOISLAITA<br/>JA LAITAKUOHUN ETELALAITA</b> |     |                                           |                                    |   |
| AINE   | KATU, PUISTO                                                                                              |     |                                           |                                    |   |
| PIIRI<br>LAJI   | KATUSUUNNITELMA, PUISTOSUUNNITELMA JA<br>TYYPPIPOIKKILEIKKAUS                                             |     |                                           |                                    |   |
|  HSY:n vesihuolto<br>PL 100<br>00085 HSY<br>p (09) 15611 |   |     | NRO                                       | REK HYV<br>REK TARK<br>HYV<br>TARK | 8784/016                                                                                                   |
| GT   | GEOTENNIKA-<br>YKSIKÖ                                                                                     | ZON | ZON<br>RANBOLL                            | SUOJN<br>SUOJN                     | 23.5.2025                                                                                                  |
| SUJANK   |   |     |                                           |                                    | Panu Tolvanen, Jani Kirja                                                                                  |
| TARK   |   |     |                                           |                                    | Simo Kouvuniemi                                                                                            |