


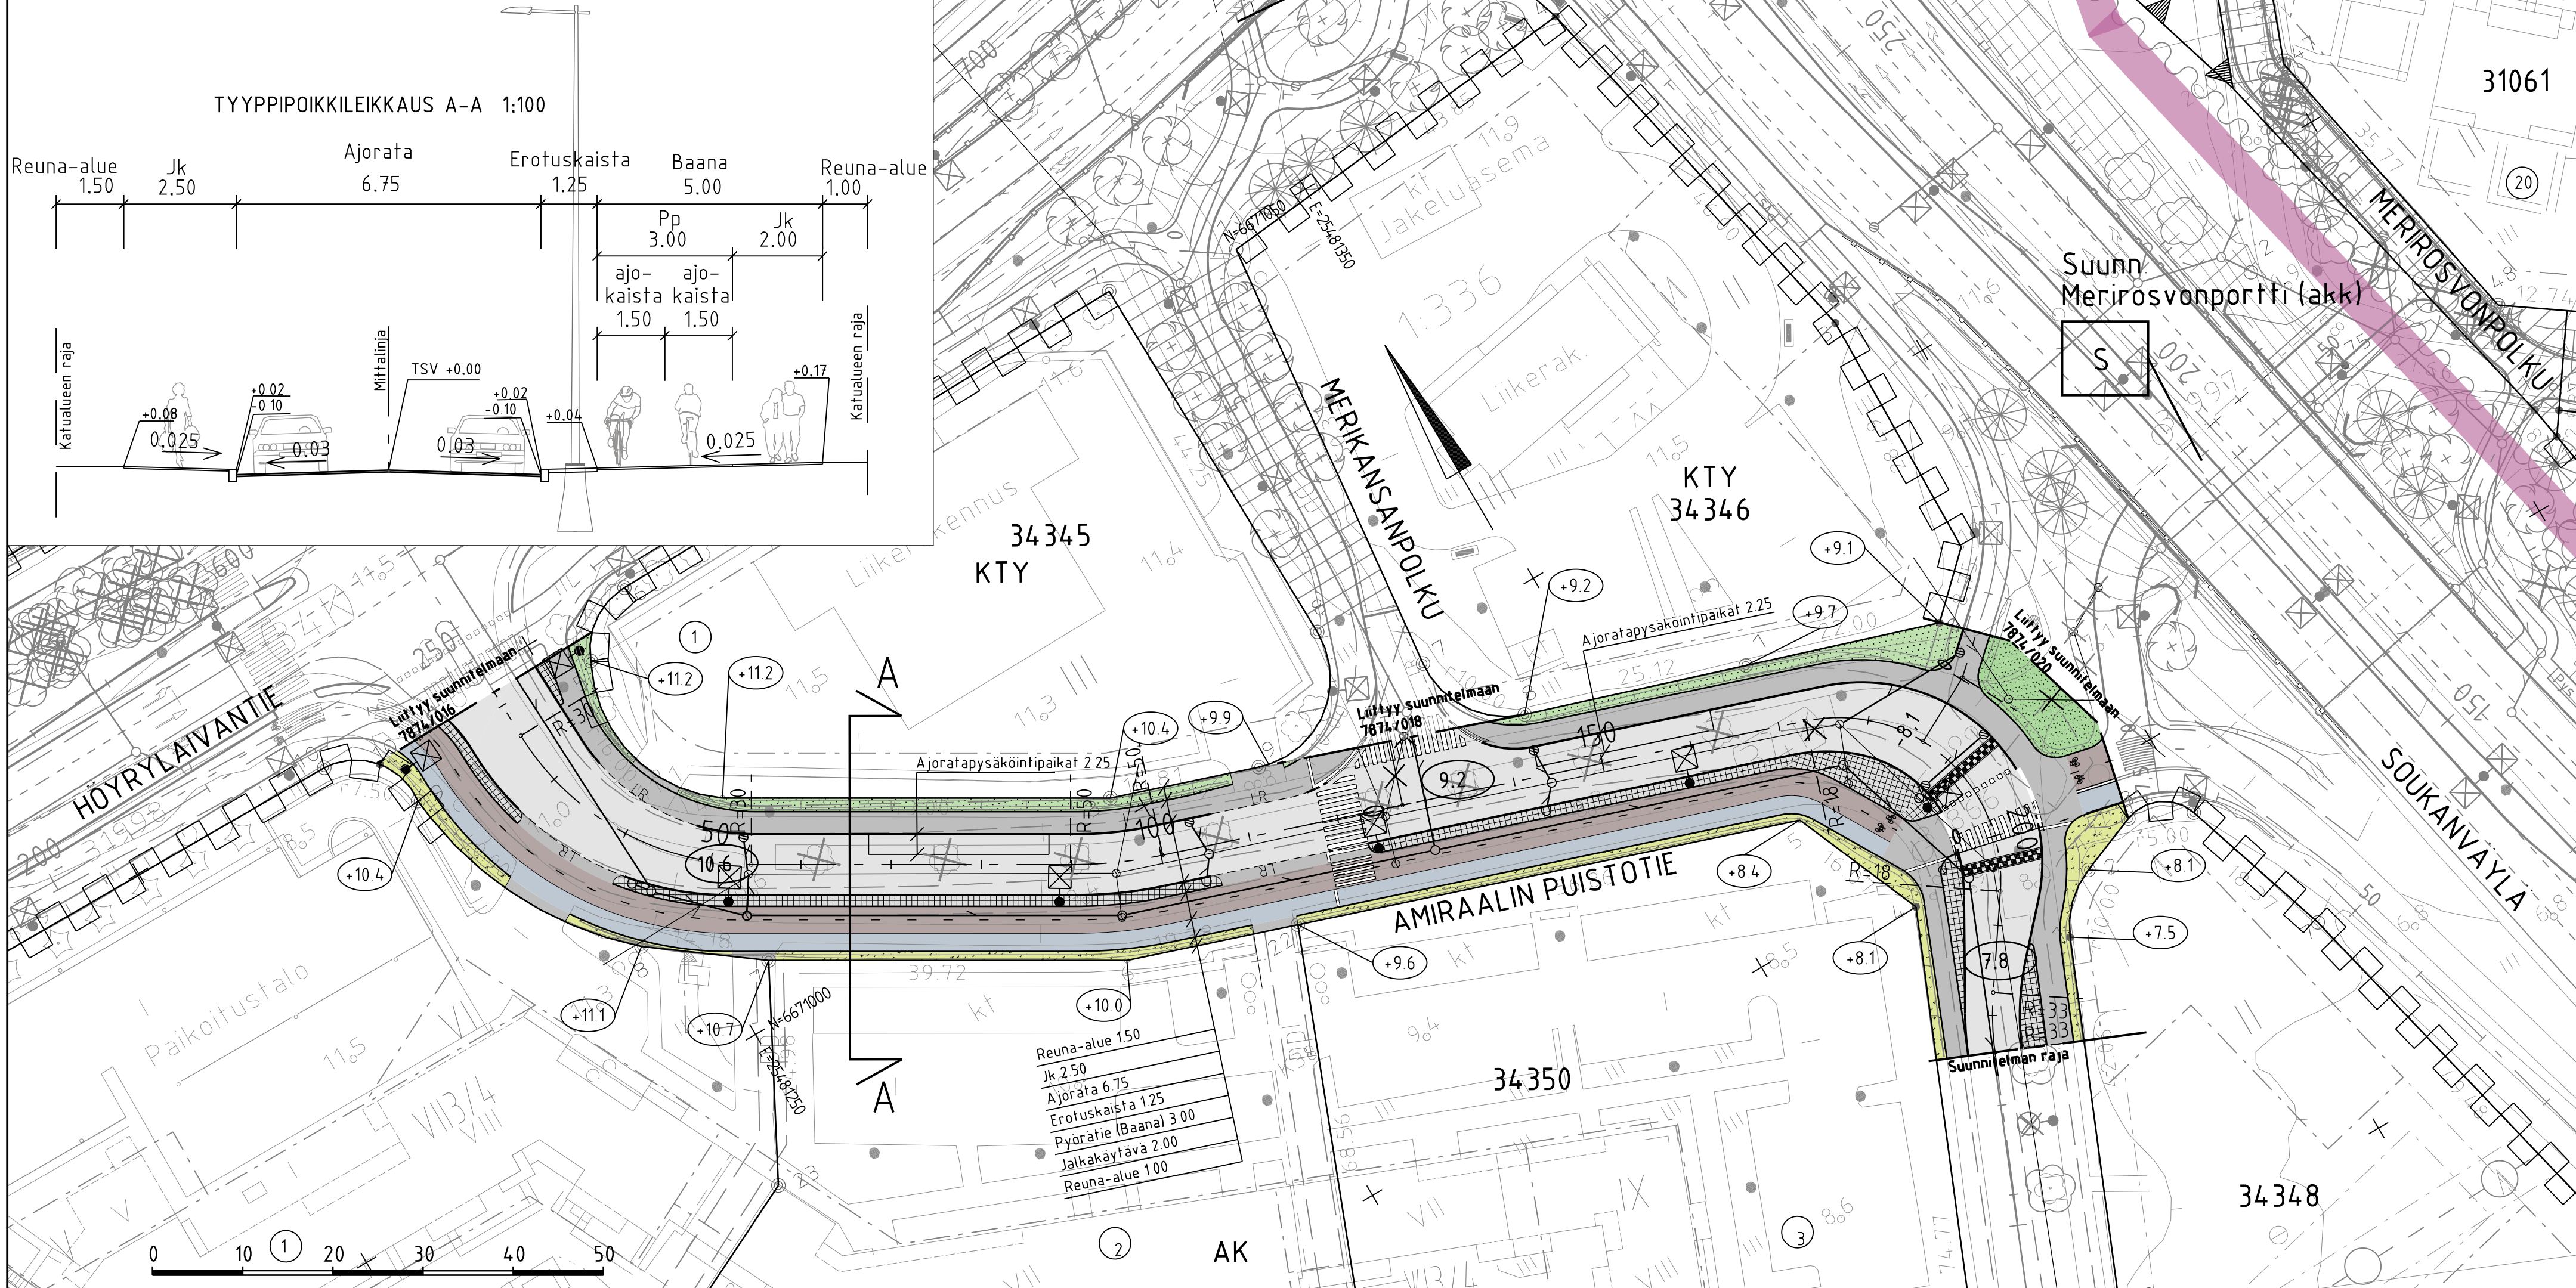

PIIRUSTUSMERKINNÄT

- ajorata, asfaltti
- jk+pp-tie/jk/pp-tie, asfaltti
- viheralue
- kiveys
- reunatuki
- madallettu / upotettu reunatuki
- suojatie / suojatie ja pyörätien jatke
- suojatien korote
- hulevesiviemäri, suunniteltu / rakennettu
- hulevesikaivo
- tarkastuskaivo
- likim. suunniteltu korkeusasema
- likim. suunniteltu maanpinnan korkeusasema
- likim. nykyinen maanpinnan korkeusasema
- valaisin
- olemassa oleva liito-oravayhteys
- poistettava puu



C	H	S	T/H
B	H	S	T/H
A	H	S	T/H
 ESPOON KAUPUNKI KAUPUNKITEKNIKAN KESKUS		ESBO STAD STADSTEKNIKCENTRALEN	PIIRIY SUUNN TARK 26.5.2025 Merja Vainikka HYV 26.5.2025 Heli Rauho PPK TELA
ALUE	ESPOONLAHDEN KESKUS II, III, IV		34 ESPOONLAHTI
NIMI	AMIRAALIN PUISTOTIE		
AIHE	KATU		
PIIR LAJI	KATUSUUNNITELMA JA TYYPPIPOIKKILEIKKAUS		
 HSY:n vesihuolto PL 100 00066 HSY p.091 15611		NRO	REV REV HYV TARK
GT	GEOTEKNIIKKA- YKSIKKÖ	KONS	KONS RANKO 23.5.2025
SUUNN			SUUNN Panu Tolvanen, Jani Kirjava
TARK			TARK Simo Koivuniemi