

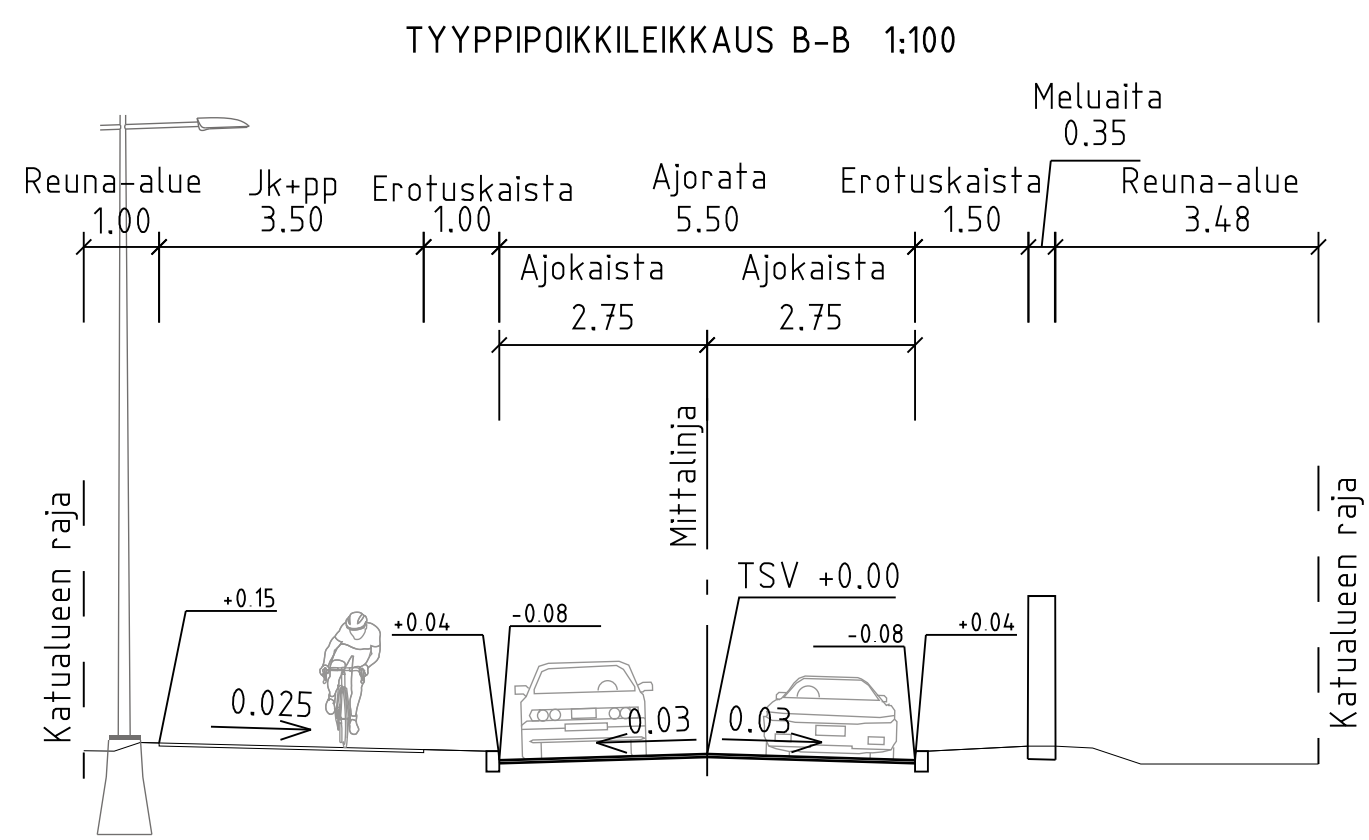


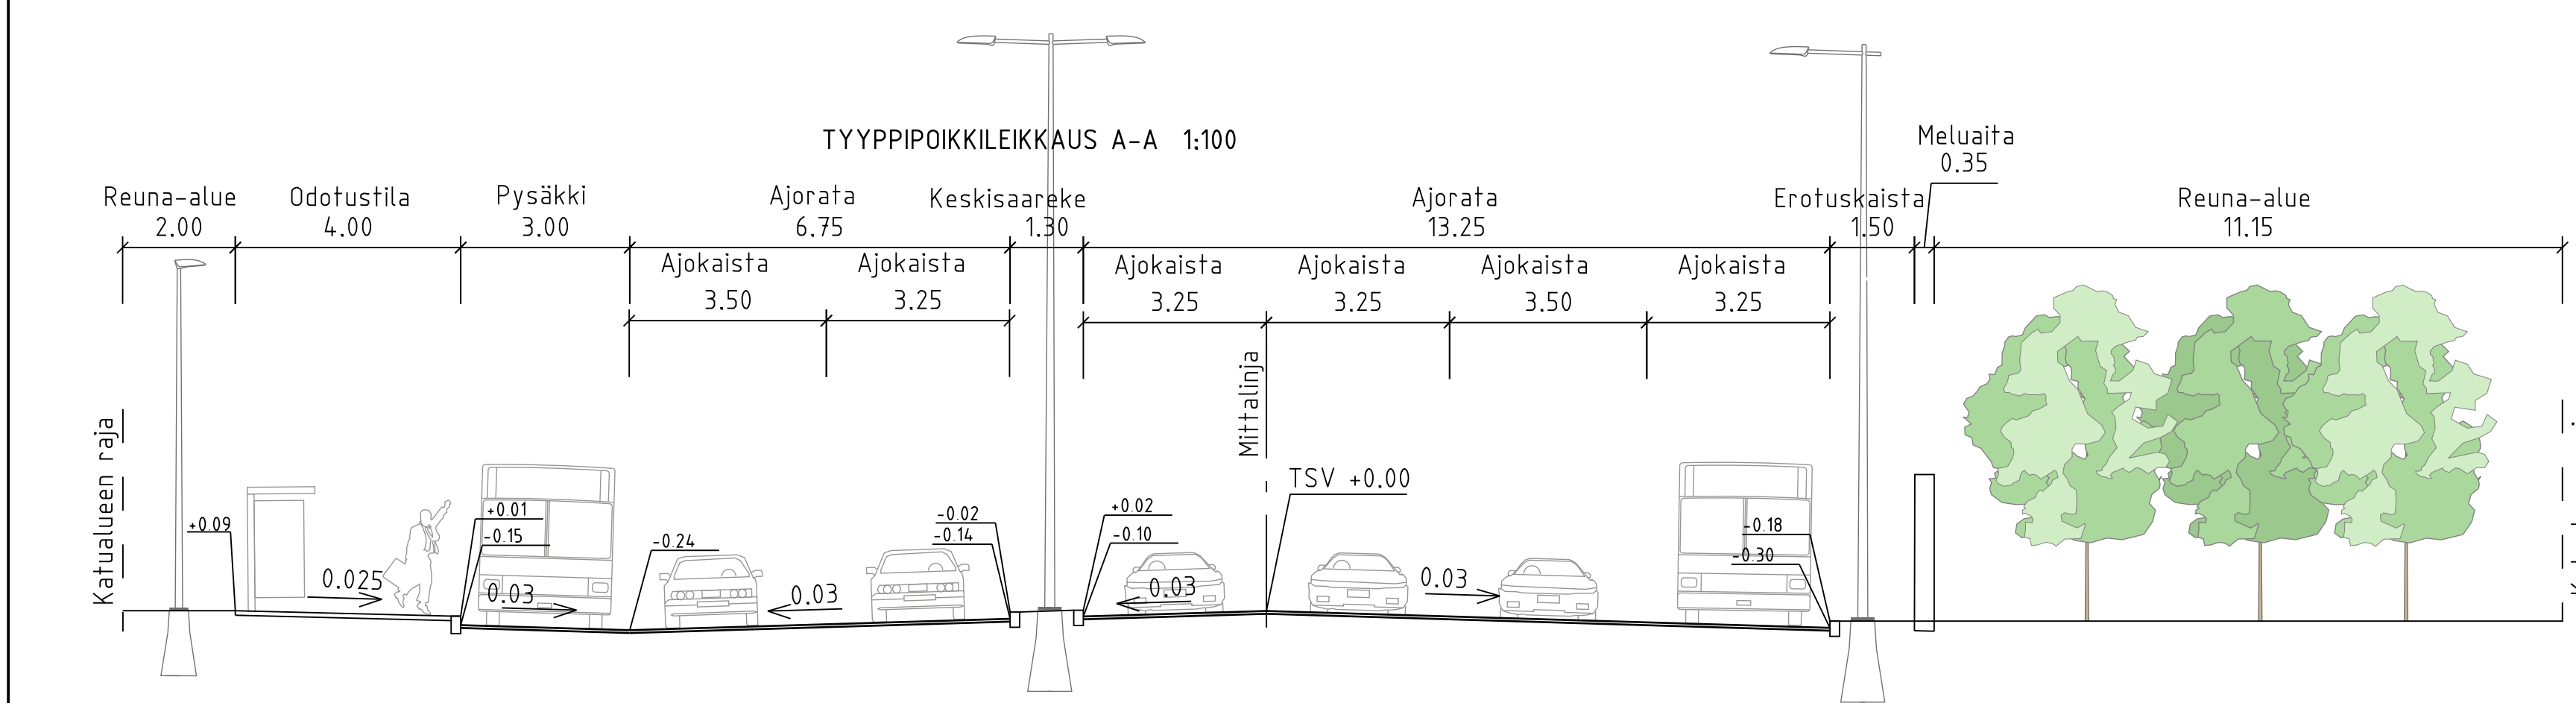

PIIRUSTUSMERKINNÄT

- ajorata, asfaltti
- jk+pp-tie/jk+pp-tie, asfaltti
- nykyinen metsä / kasvillisuus
- viheralue
- kiveys
- reunatuki
- madallettu / upotettu reunatuki
- meluseinä
- ajojohde
- suojakaide
- nykyinen puu
- poistettava puu

- istutettava puu
- suojaite
- liikennevalo-ohjaus
- valaisin
- olemassa oleva liito-oravyhteys
- hulevesiviemäri, suunniteltu / rakennettu
- hulevesikaivo
- tarkastuskaivo
- likim. suunniteltu korkeusasema
- likim. suunniteltu maanpinnan korkeusasema
- silta / alikulku

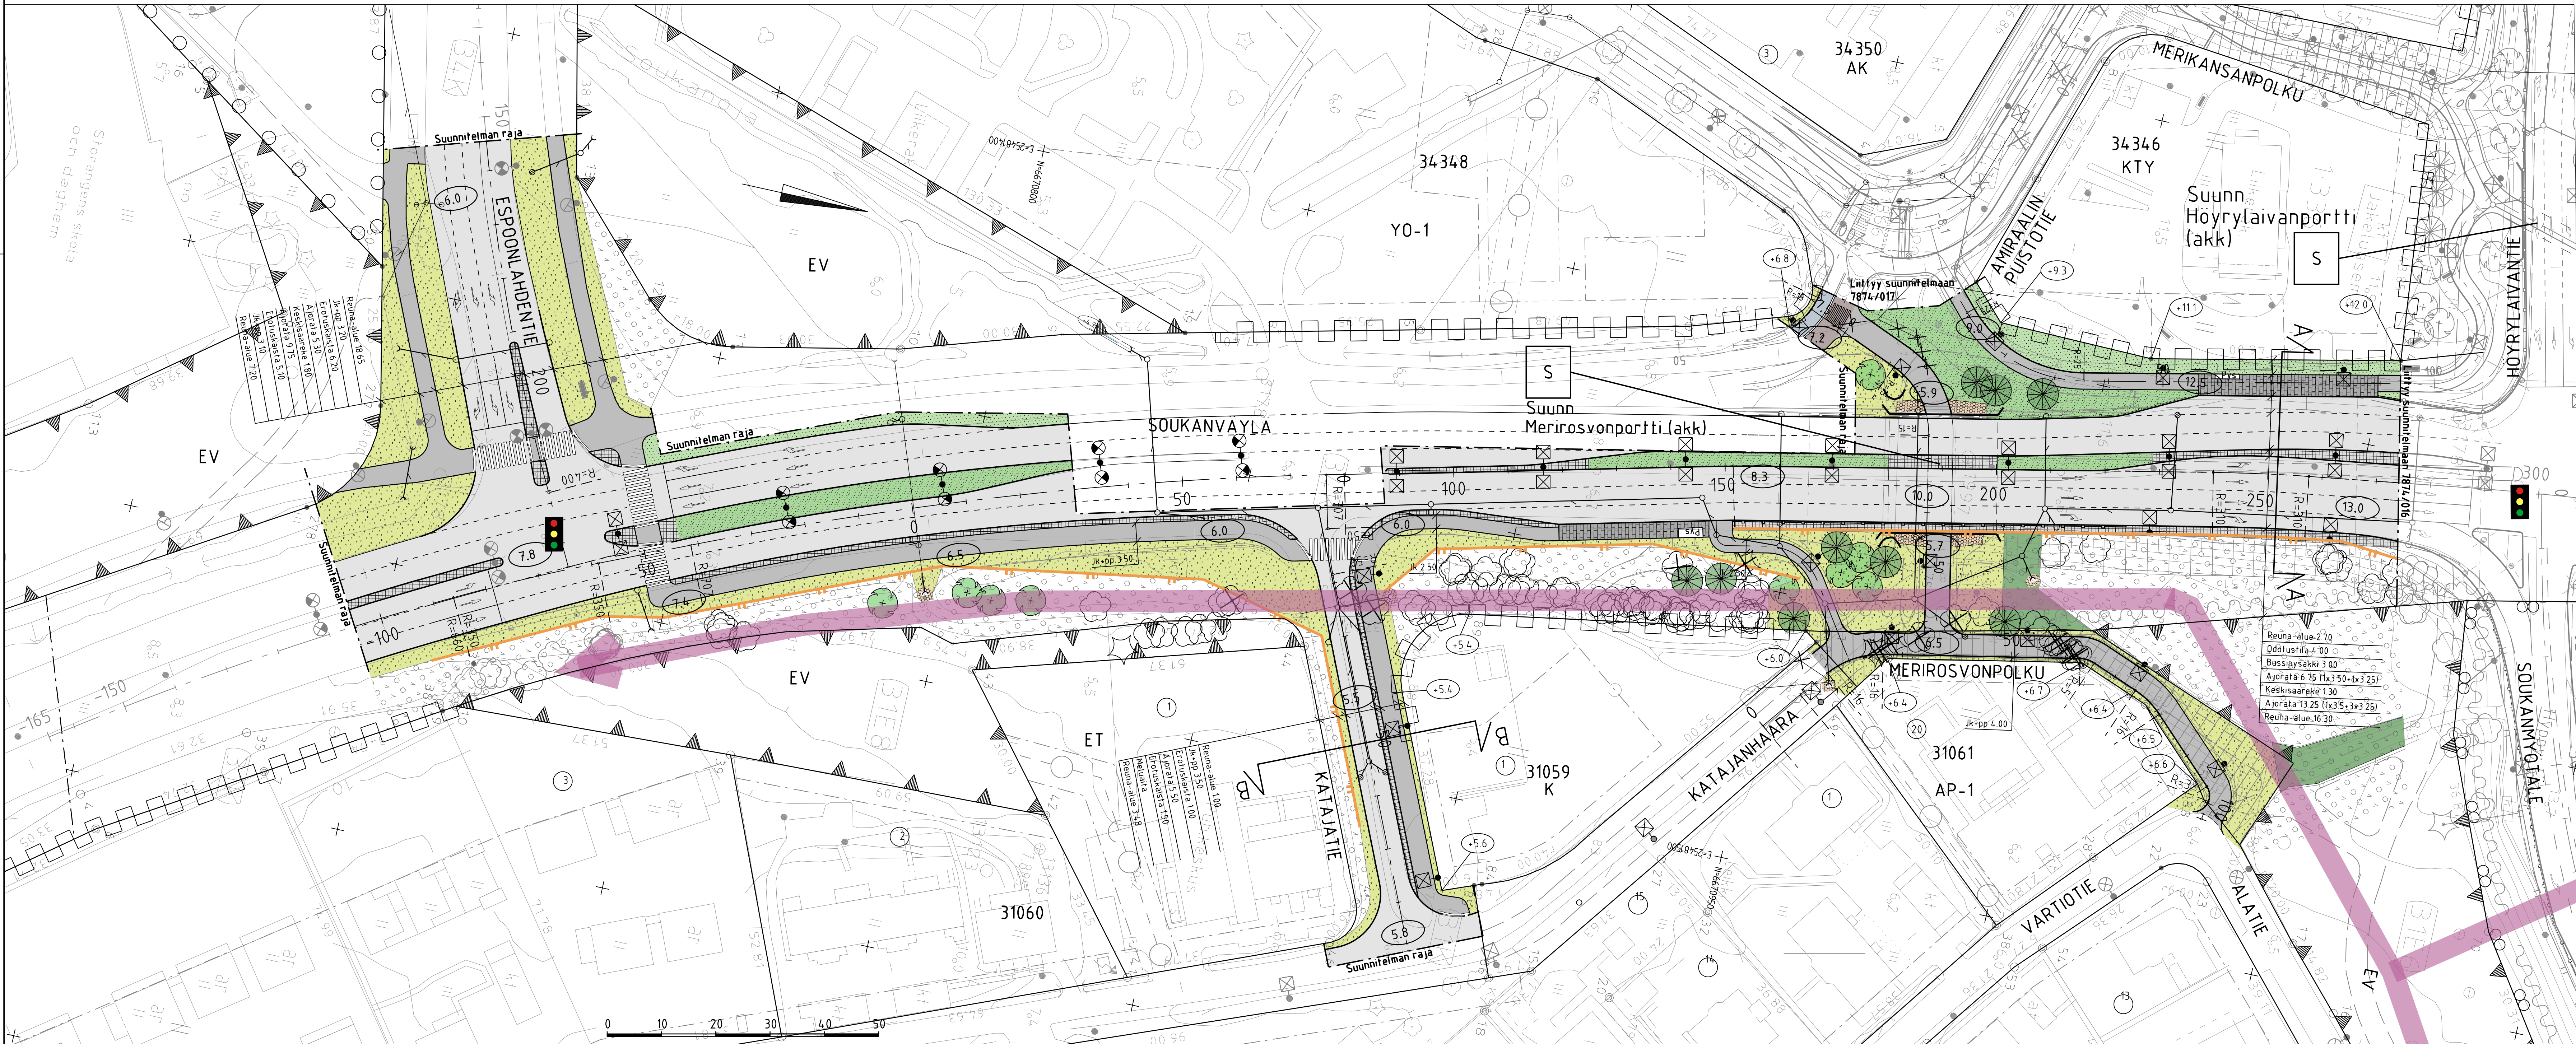

ESPOON KAUPUNKI KAUPUNKITEKNIIKAN KESKUS		ESBO STAD STADSTEKNIKCENTRALEN		PROJEKTI SUUNNITELMA 26.5.2025 Merja Vainikka
PIIRUSTUS LAATINUT KATUSUUNNITELMA JA TYYPPIPOIKKILEIKKAUS		7874/020		
