
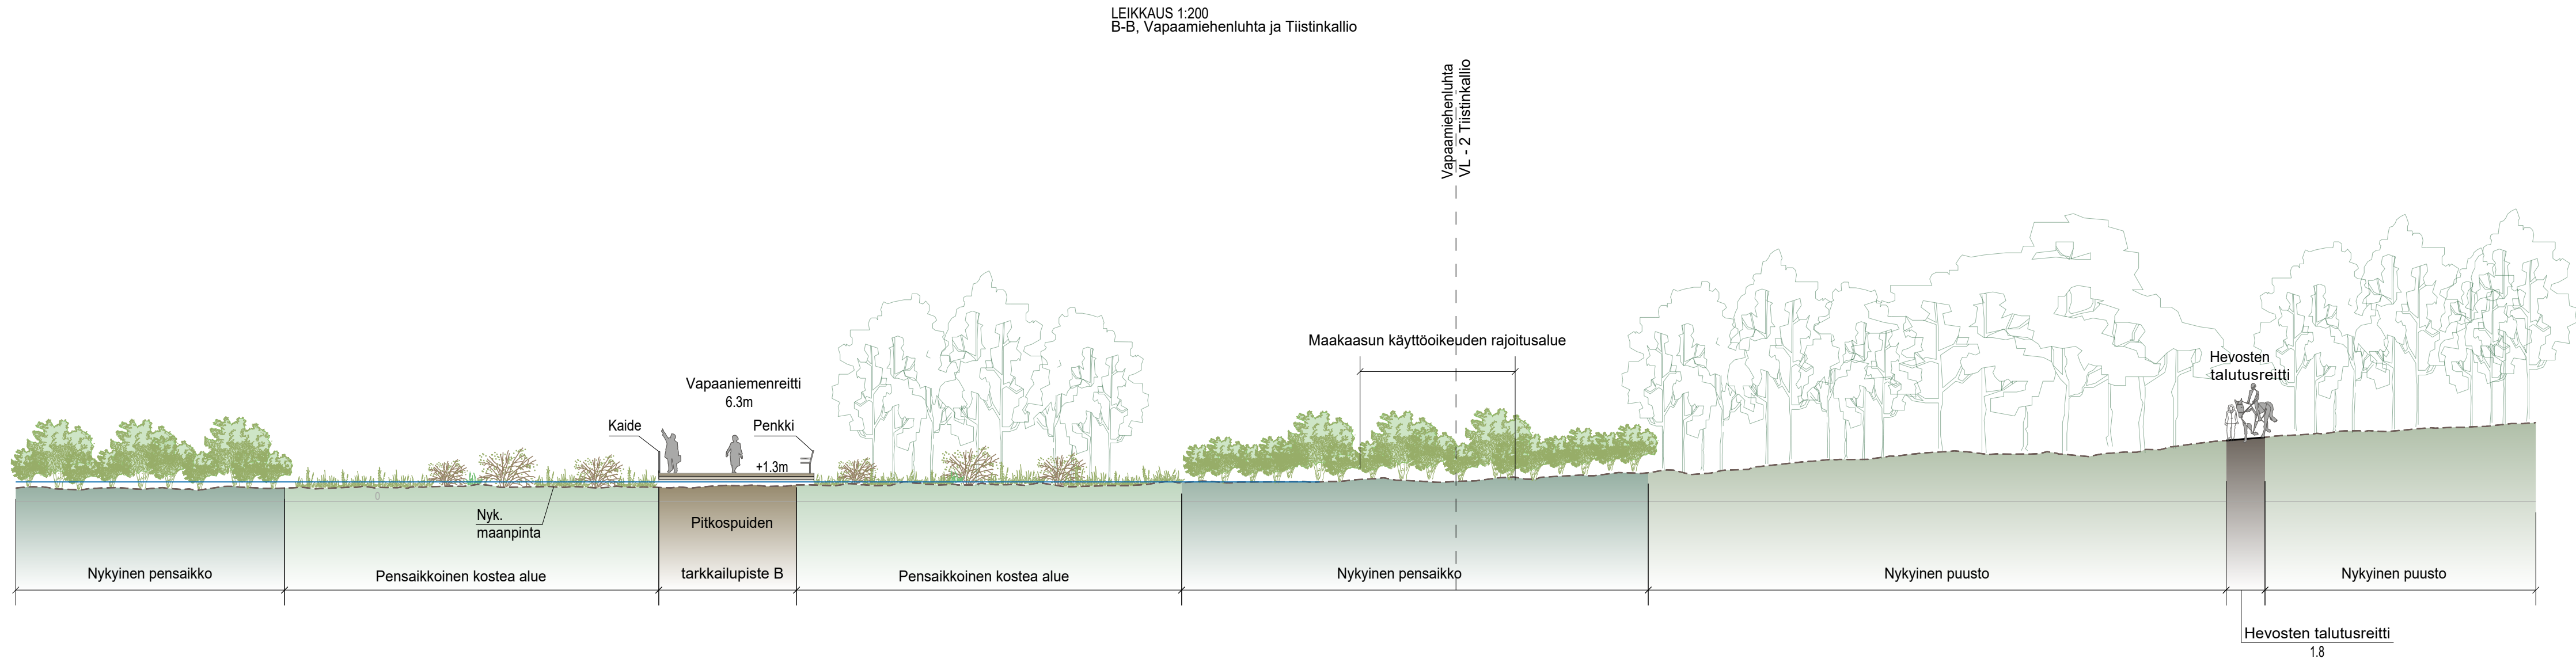


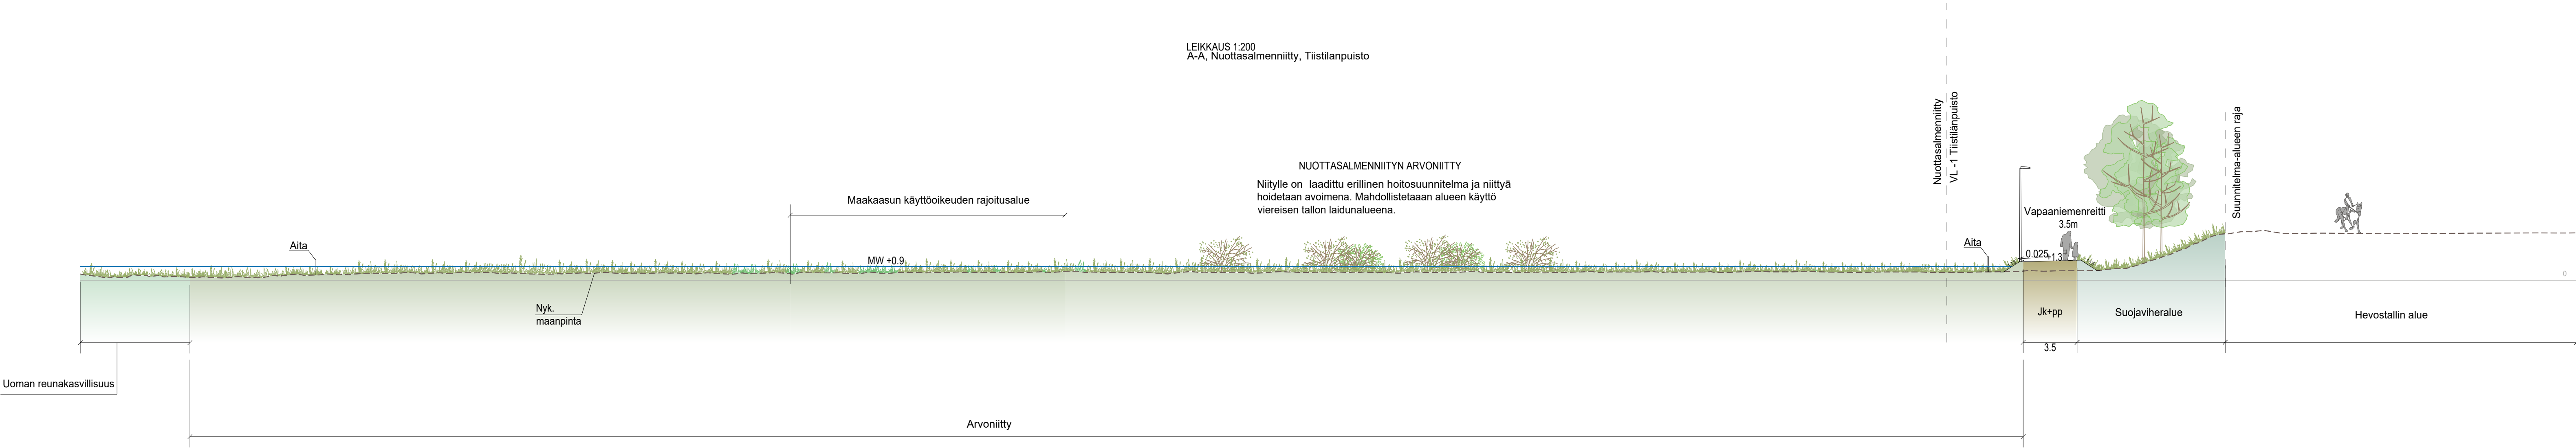

LUONNOS 30.5.2025

	ESPOON KAUPUNKI KAUPUNKITEKNIKAN KESKUS		ESBO STAD STADSTEKNIKCENTRALEN		PIIRI	
					TARK.	
ALUE	KAAVA FINNOON KESKUS TIISTILÄ II		KAUP. OSA 31 KAITAA		HYV.	
NIMI	FINNOVIKEN Finnoviken, Bongarinniitty, Kiikarinpuisto, Vapaaniemenluhta, Tiistinkallio, Tiistilänpuisto, Nuottasalmenniitty, Nuottasalmenpuisto, Nuottasalmenranta, Björguddeninranta, Syväsalmenmäsa PUISTO		KLEISTI 25N		PIIRI	
					LITTY	
AIHE	POIKKILEIKKAUS A-A, B-B		1:200	ROOST. JÄRJ. ETRS-GK25 N2000	PIIRI	
PIIR. LAJI					8003/202	
 HSY:n vesihuolto PL 100 00066 HSY p. (09) 15611		NRO	.	HYV.		
				TARK.		
				HYV.		
				TARK.		
GT	GEOTENNIKA- YKSIKKÖ	ROOST.		ROOST.	RAMBOLL	
SUUNN.				EDUST.		
TARK.				TARK.		