
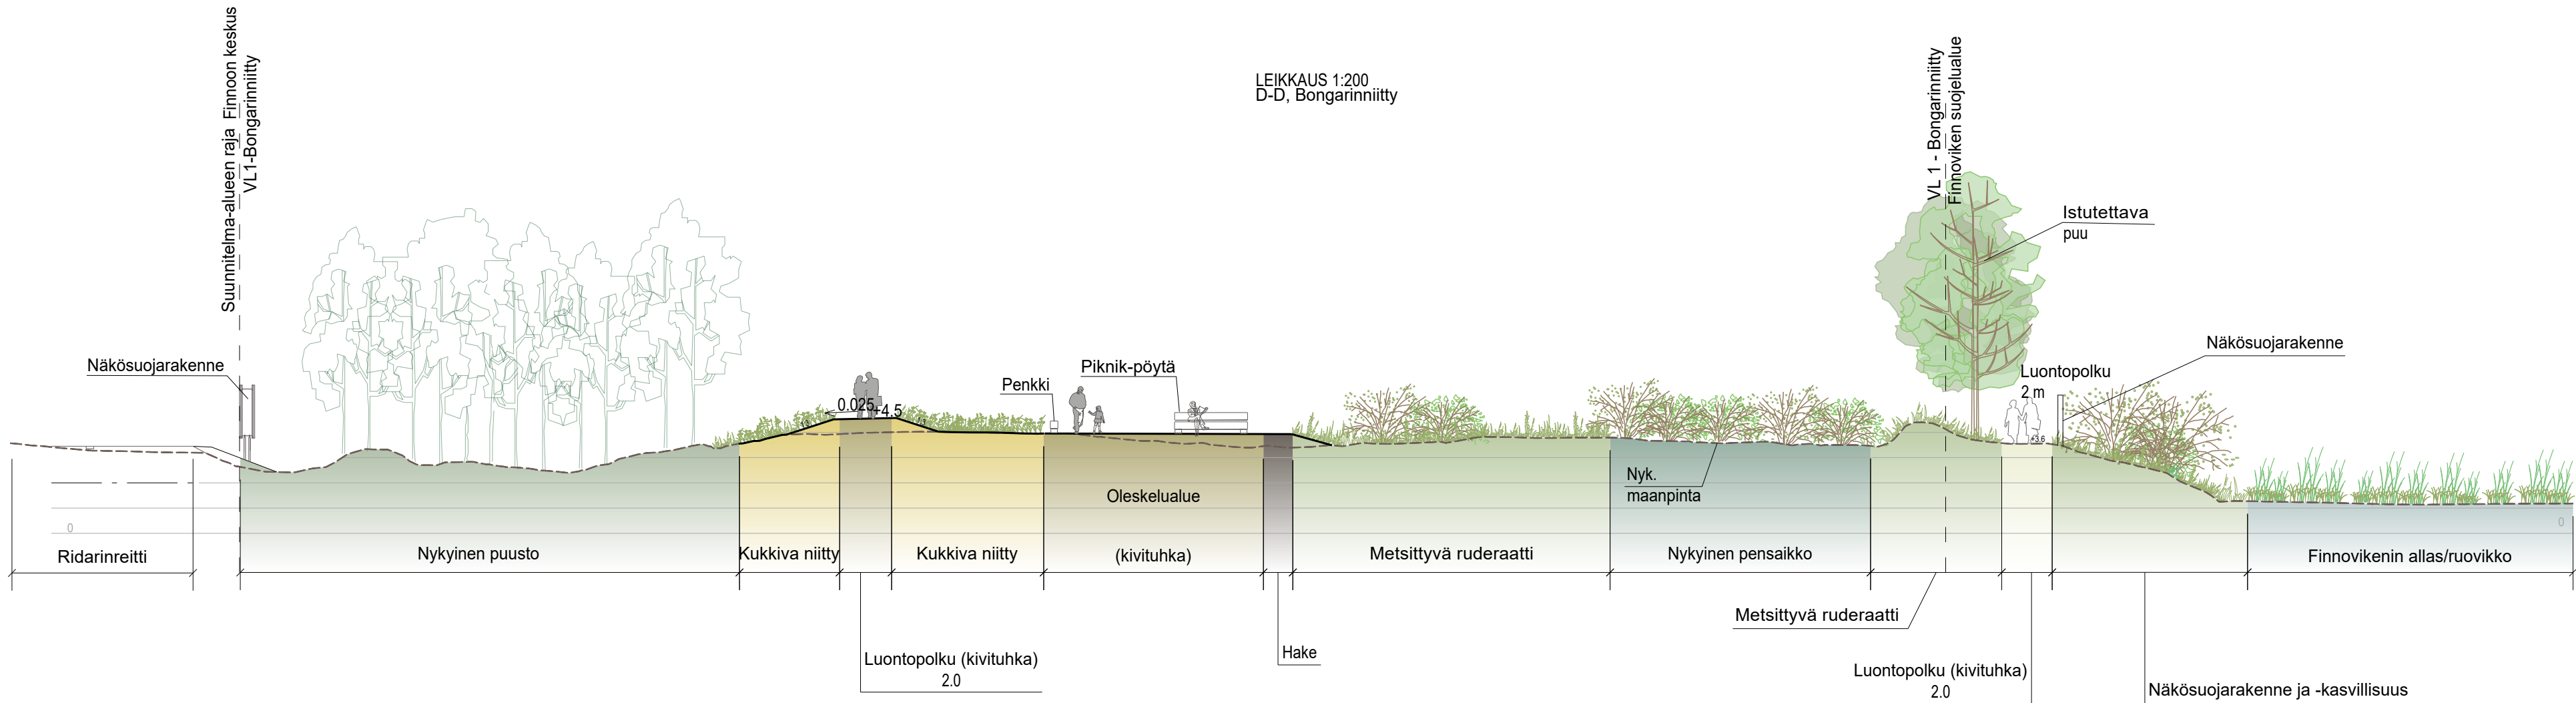


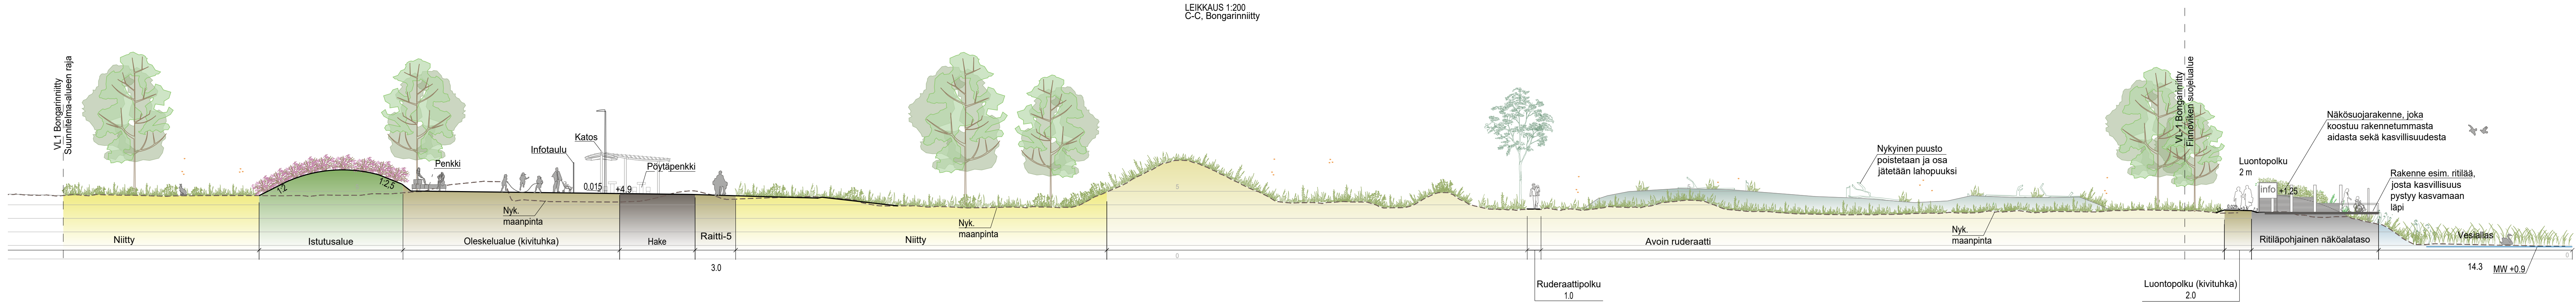

LUONNOS 30.5.2025

	ESPOON KAUPUNKI KAUPUNKITEKNIKAN KESKUS		ESBO STAD STADSTEKNIKCENTRALEN		PIIRI	
					BLUUN.	
ALUE	FINNOON KESKUS TIISTILÄ II		31 KAITAA		TARK.	
					HYV.	
NIMI	FINNOVIKEN		25N		PIR.	
	Finnoviken, Bongarinniitty, Kiikarinpuisto, Vapaaniemenluhta, Tiistinkallio, Tiistilänpuisto, Nuottasalmenniitty, Nuottasalmenpuisto, Nuottasalmenranta, Björguddeninranta, Syväsalmenmetsä		1:200		TELA	
AIHE	PUISTO		1:200		KLITTYY	
PIIR. LAJI					KOORD. LAJI	
					KOORD. LAJI	
	HSY:n vesihuolto		NRO		HYV.	
	PL 100 00066 HSY p. (09) 15611				TARK.	
GT	GEOTEKNIIKKA- YKSIKÖ		KORKE.		HYV.	
					TARK.	
SUUNN.					BLUUN.	
					TARK.	
TARK.					BLUUN.	
					TARK.	