
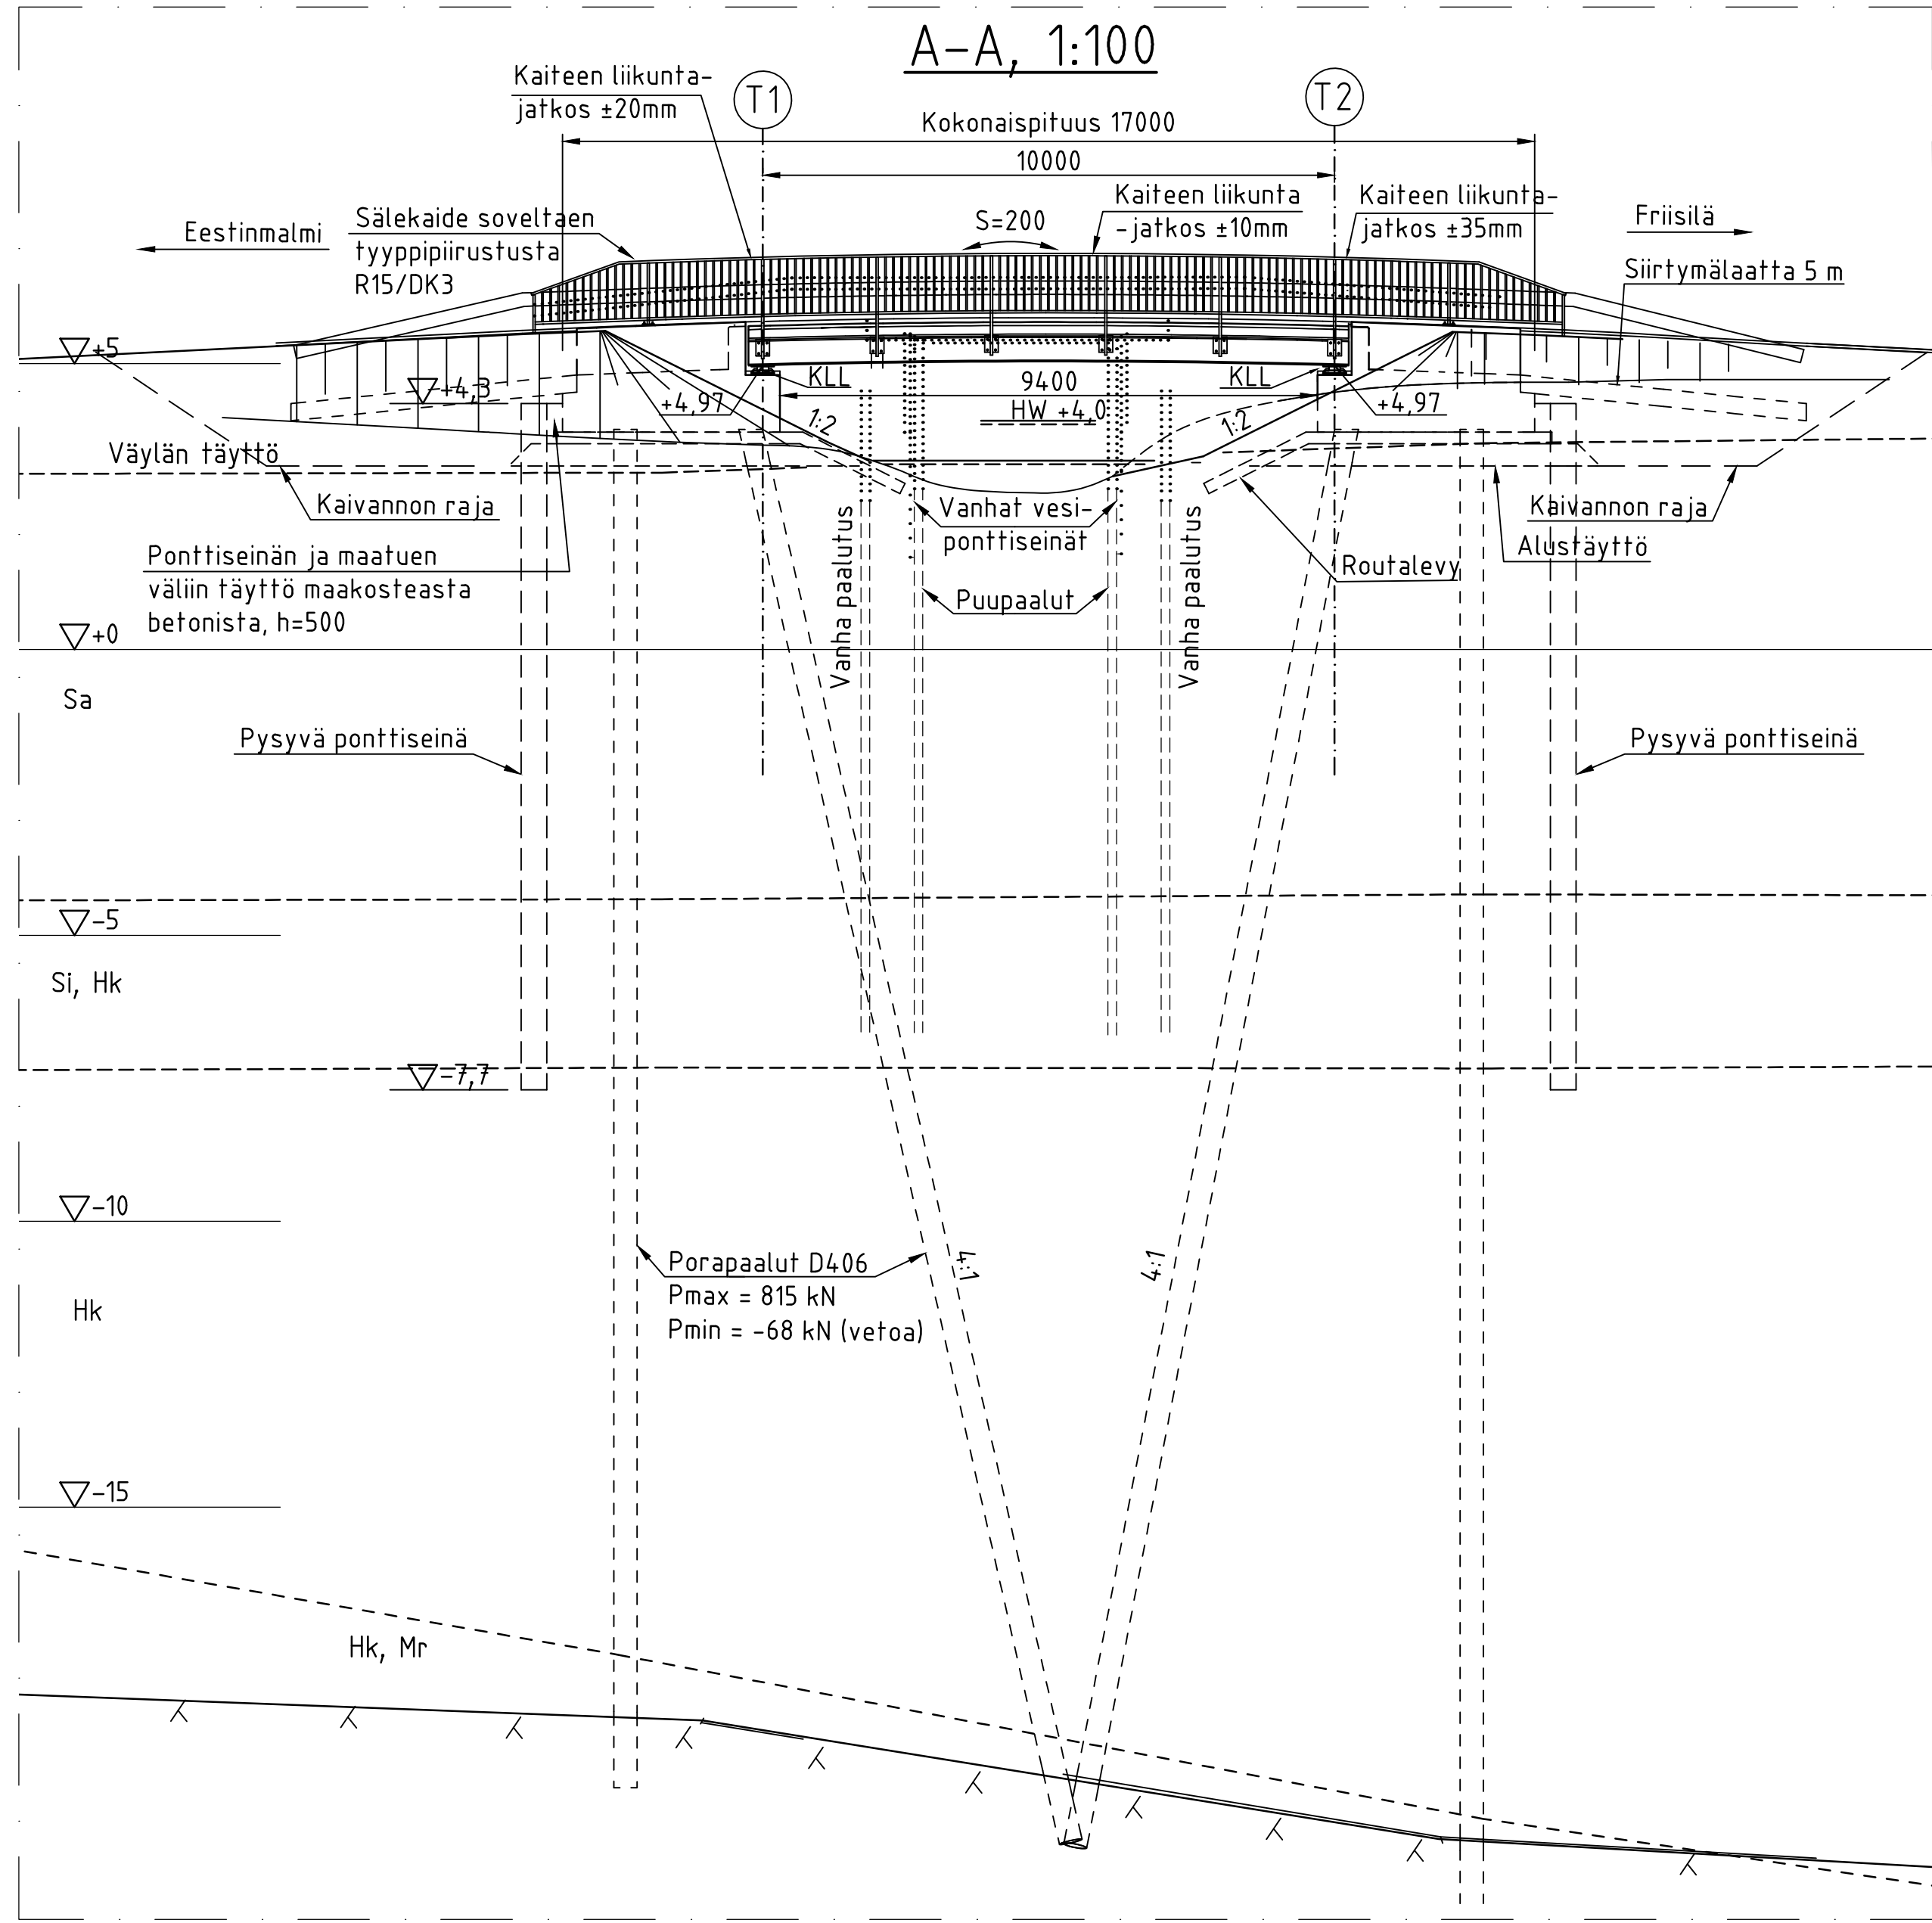


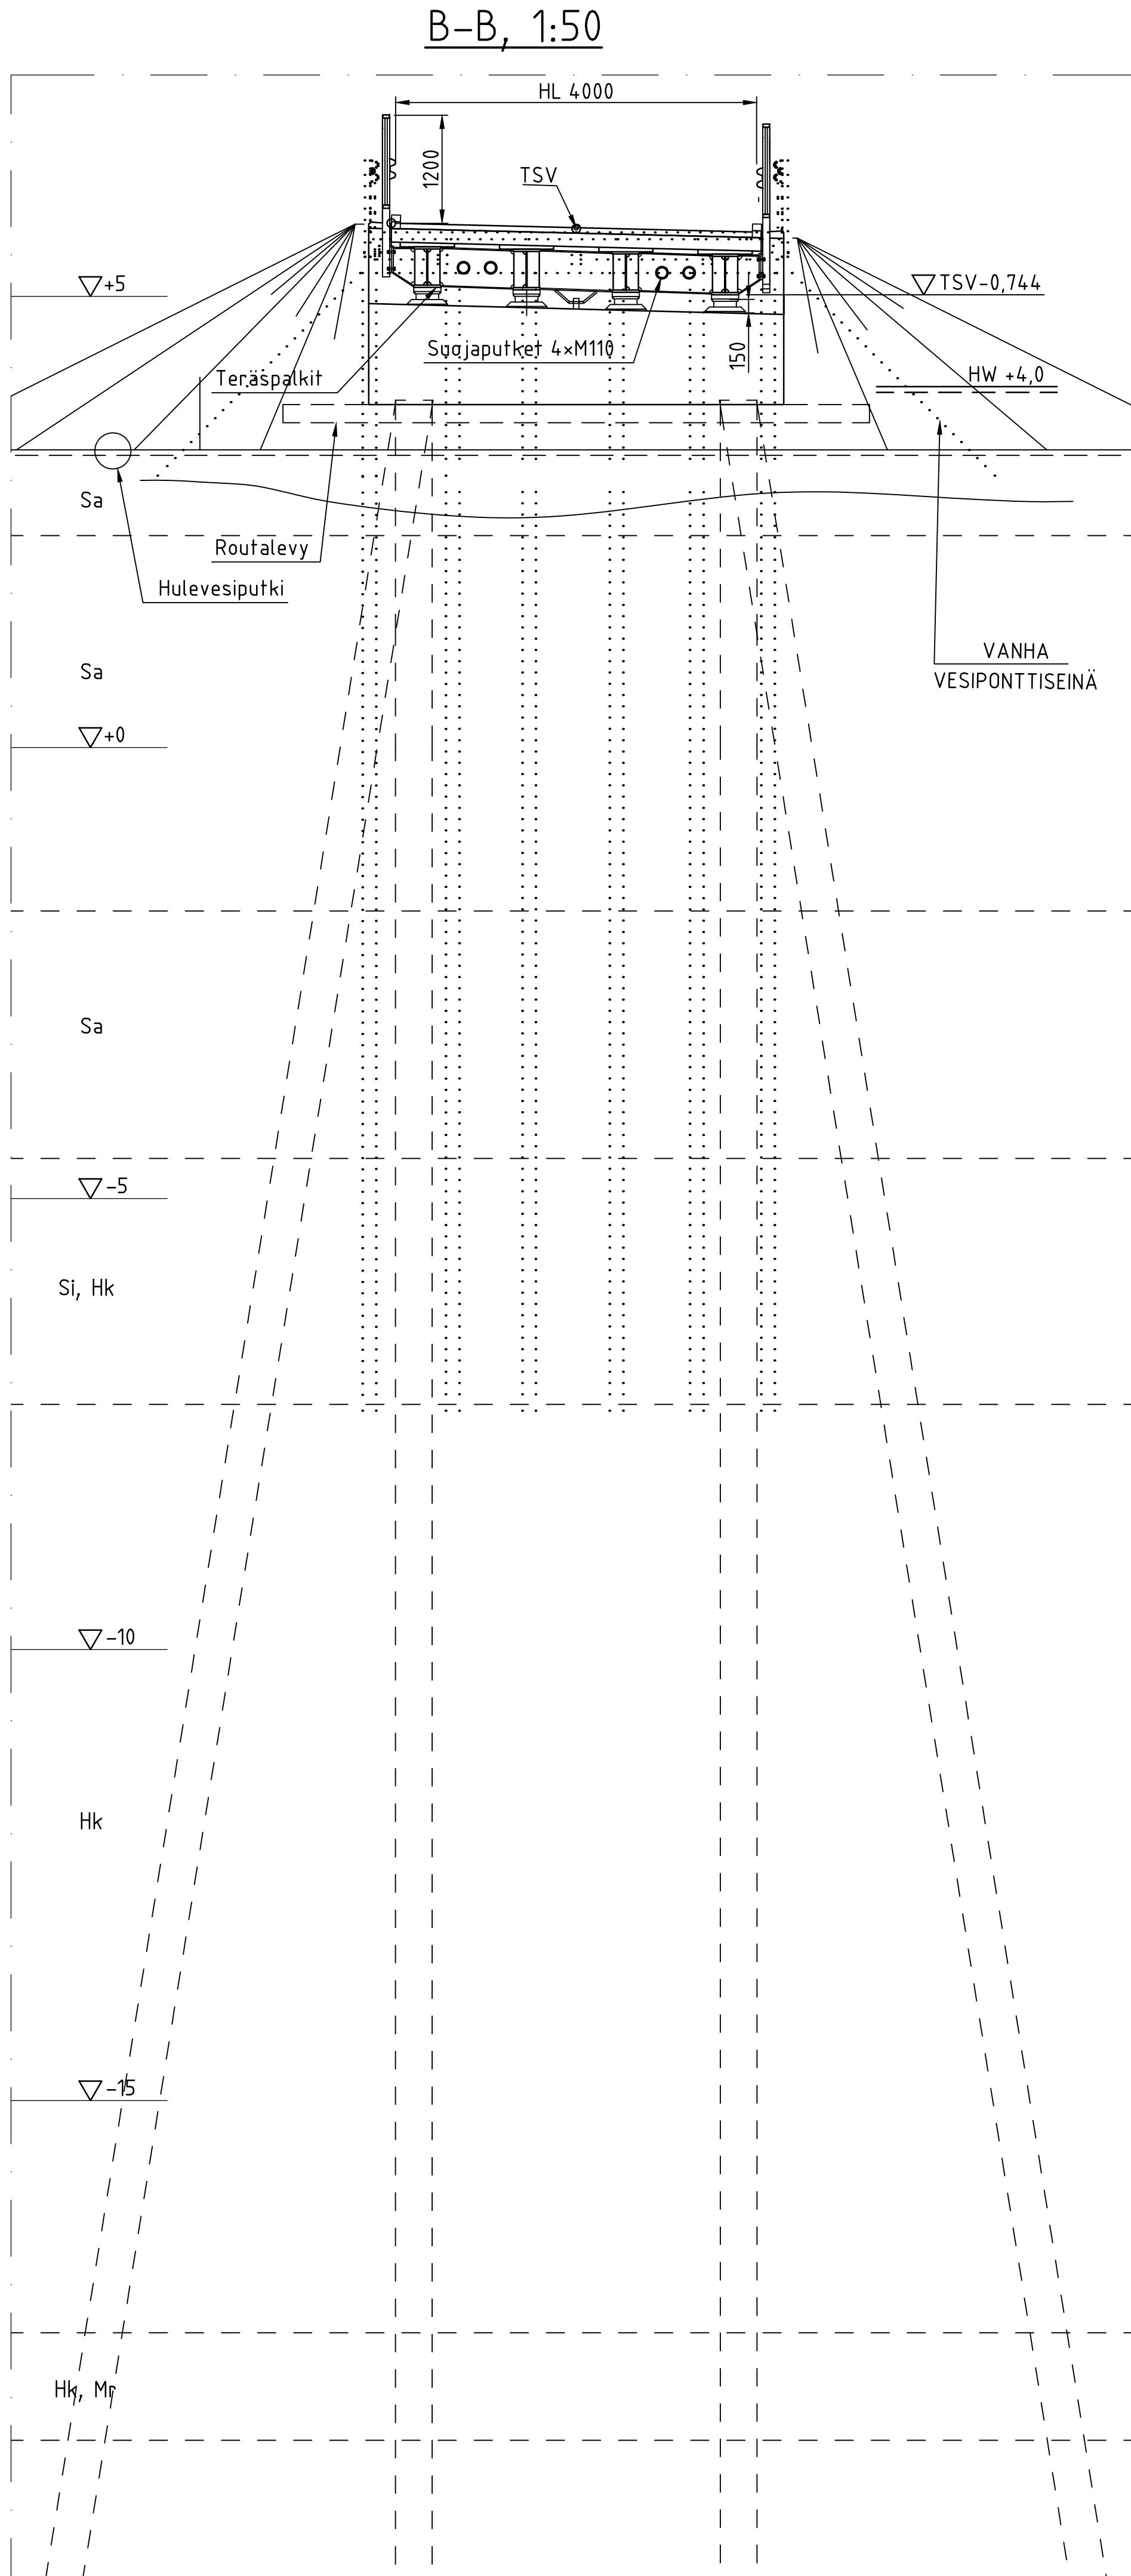

PAAPISTE	N / m	E / m	Z / m
P11	6673001,53	25483545,46	5,68
P12	6673004,61	25483542,75	5,78
P21	6673008,13	25483552,97	5,66
P22	6673011,21	25483550,27	5,76
S11	6672999,20	25483543,18	5,62
S12	6673002,66	25483540,14	5,71
S21	6673010,09	25483555,58	5,62
S22	6673013,54	25483552,54	5,71

PIIRUSTUSLUETTELO	
PIIRUSTUS N:o	NIMI
001/1/4/0	YLEISPIIRUSTUS
001/1/4/1	MAATUKI 1 MITTAPIIRUSTUS
001/1/4/2	MAATUKI 2 MITTAPIIRUSTUS
001/1/4/3	PAALUIJA RAUDOITUSPIIRUSTUS T1
001/1/4/4	PAALUIJA RAUDOITUSPIIRUSTUS T2
001/1/4/5	MAATUKI 1 RAUDOITUSPIIRUSTUS 1
001/1/4/6	MAATUKI 1 RAUDOITUSPIIRUSTUS 2
001/1/4/7	MAATUKI 2 RAUDOITUSPIIRUSTUS 1
001/1/4/8	MAATUKI 2 RAUDOITUSPIIRUSTUS 2
001/1/4/9	PAALUYSKARENTEEN MITTAPIIRUSTUS
001/1/4/20	KAIDAPIIRUSTUS
001/1/4/21	TERÄSKARENTEEN KOKOONPANOPIIRUSTUS 1
001/1/4/22	TERÄSKARENTEEN KOKOONPANOPIIRUSTUS 2
001/1/4/23	TERÄSKARENTEEN OSAPIIRUSTUKSET

YMPÄRISTÖ:
LAUSUNTO VESILUPATARPEESTA: UUELY/259/2025

[illegible][illegible]