


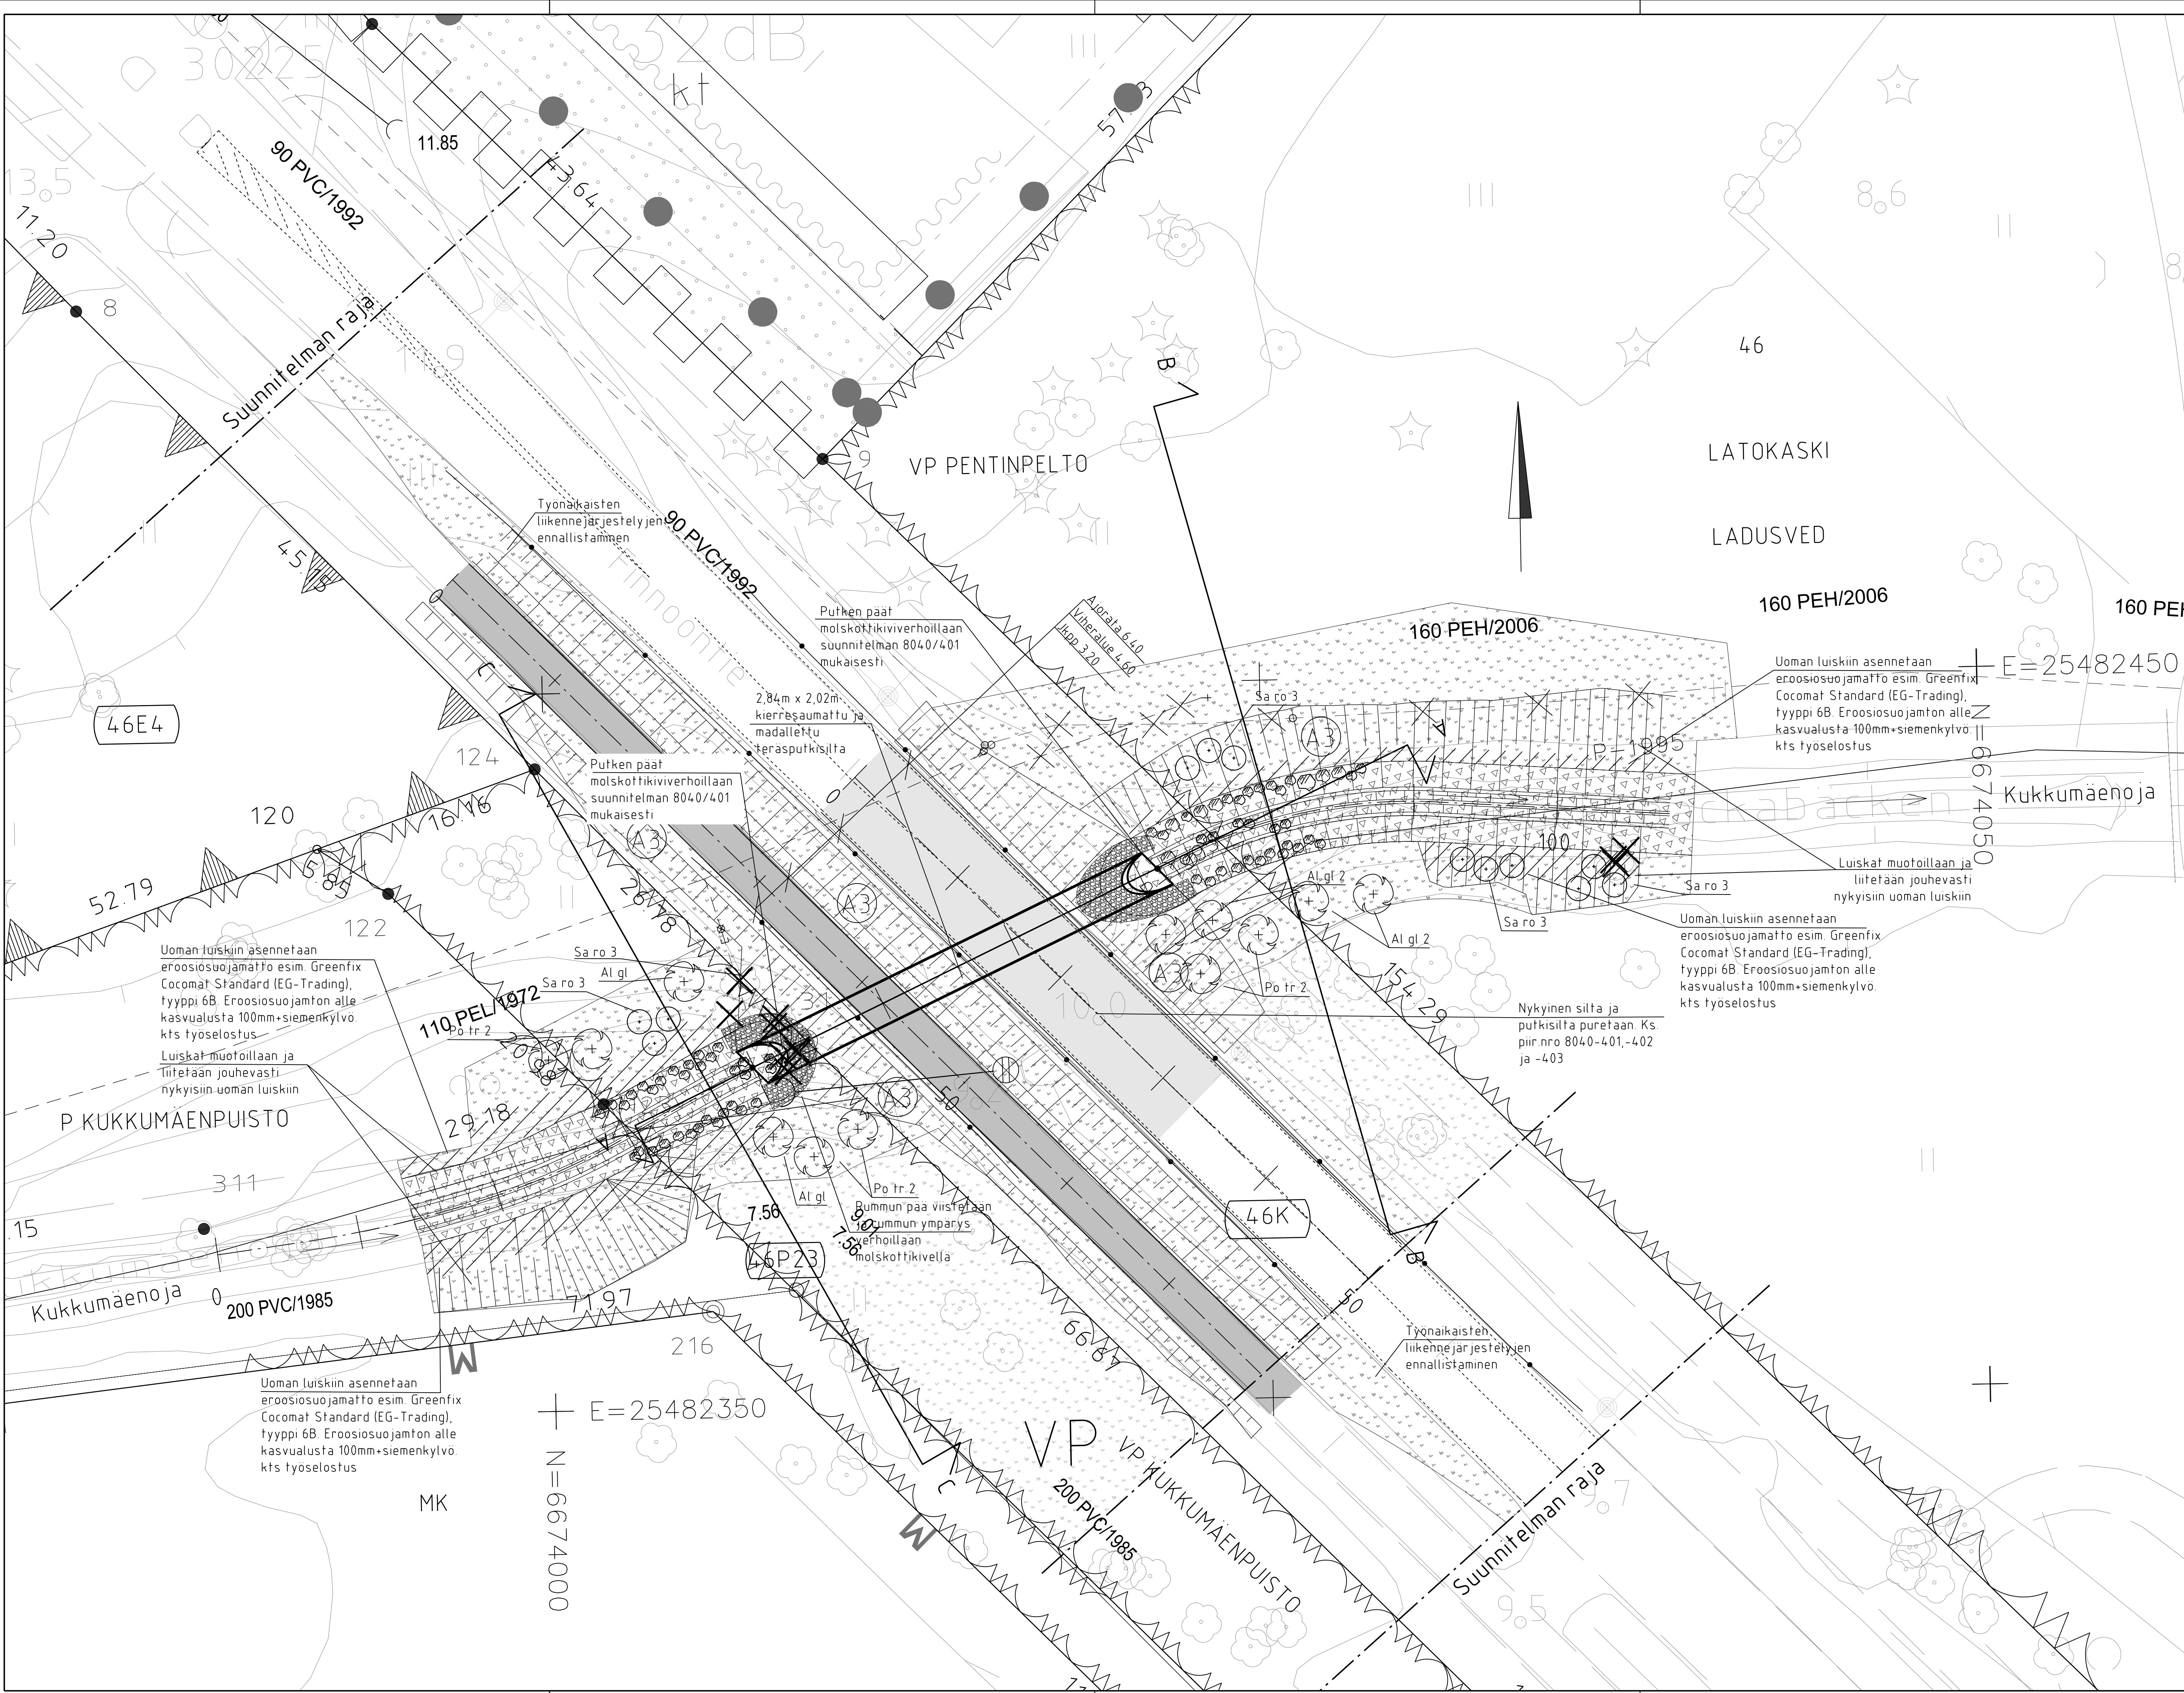


MERKINTÖJEN SELITYS

- Jk+pp-tie
- Ajorata
- Niitty A3
- Luonnonsora, 16/60mm
- Putken pään kiviheitoke
- Molskotti halkaisija 100-200mm
- Eroosiosuojamatto
- Kaide
- Nykyinen maaliviiva
- Hulevesikaivo, suunniteltu
- Hulevesirumpu, suunniteltu
- Säilytettävä/poistettava lehtipuu
- Säilytettävä havupuu
- Istutettava lehtipuu
- Istutettava yksittäispensas
- Oleva valaisin
- Maakivi
- Putken suuaukoilla kivien halkaisija 300-600mm
- Uoman reunoilla kivien halkaisija 100-250mm

KASVILUETTELO

Tunnus	Nimi	Istutus- etaisyys [m]	Taimikoko [rym/cm]	Taimimäärä [kpl]
Al gl	Lehtipuu Alnus glutinosa tervaleppä	suun. mukaan	10-12	6
Po tr	Populus tremula metsäsaapa	suun. mukaan	10-12	6
Sa ro	Lehtipensas Salix rosmarinifolia kapealehtipaju	suun. mukaan	af	12

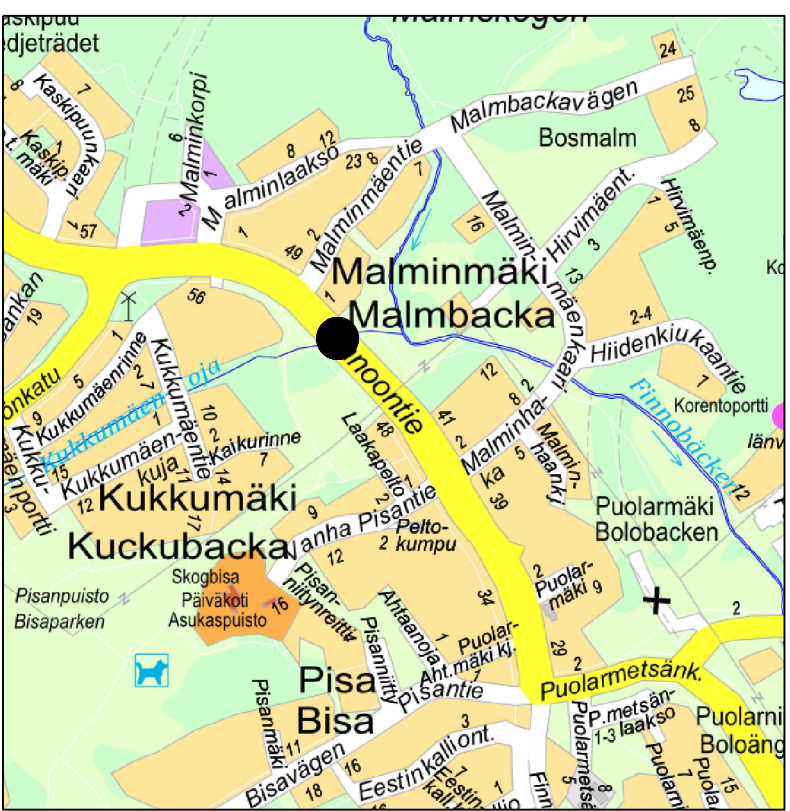

		ESPOON KAUPUNKI KAUPUNKITEKNIIKAN KESKUS			ESBO STAD STADSTEKNIKCENTRALEN			PROJEKTI
ALUE		KAAYVA MALMINMAKI			KAUPUNSI 46 LATOKASKI			LOUNAS 24.3.2025 Sanna Kuha 24.3.2025 Heli Rautio TILA TILA
NIMI		FINNOONTIE, KUKKUMAENPUISTO JA PENTINPELTO			KARTTA Karttatalonit 22L			MAKS
ASEMA		KUKKUMAENOJAN PUTKISILTA KATU, YMPARISTO			KARTTA 1:200			MAKS ETRS-GK25 Koordinaatit N2000
ASEMAPIIRUSTUS		ASEMAPIIRUSTUS			8040/010			
		HSY:n vesihuolto PL 100 00066 HSY p.09915611			NRO		REVI	
GT		GEOTEKNIIKKA- YYSKÖ			TEKNI		REVI	
SUUNN					LUOKA		AFRY	13.2.2025
TARK					TARK		livo Levaniemi Mikko Kettunen	