
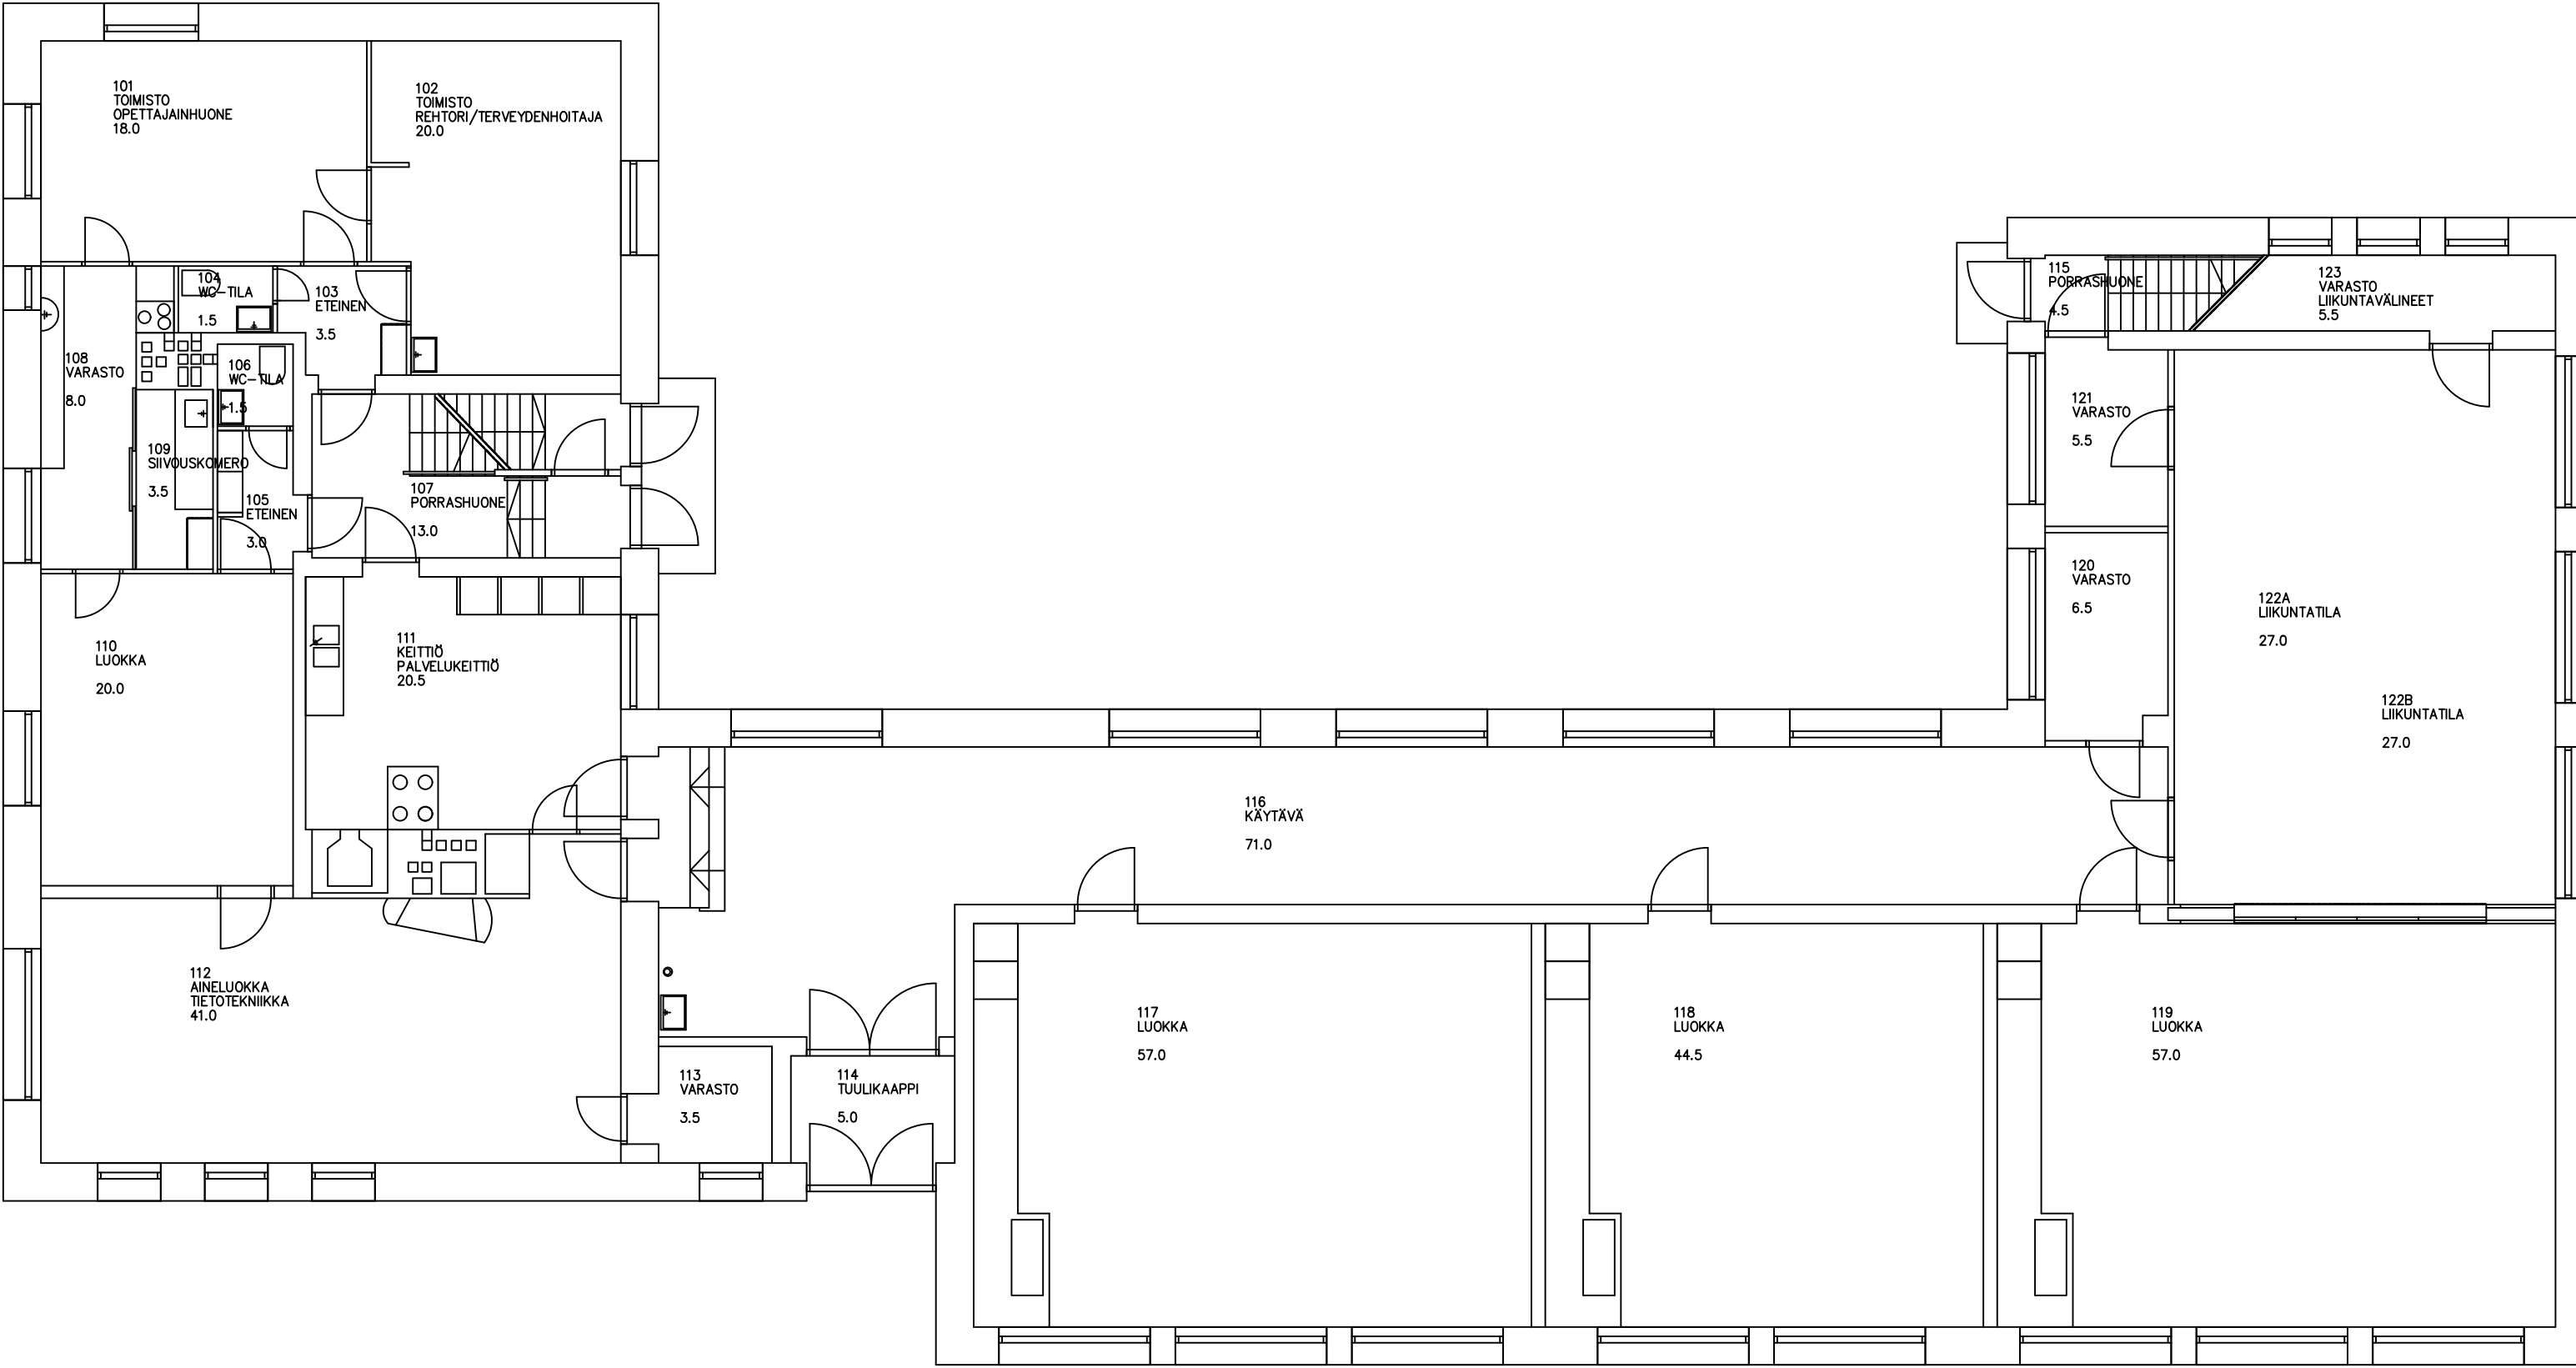


Piirustus on laadittu tilahallintaa varten


Nuuksion koulu Heinästäie 19 1.KERROS	
Julkaistu 07.08.2019	RambollFM / HHyt
RAMBOLL	
Ramboll Finland Oy Itsehallintokuja 3, 02600 Espoo 020 755 611	

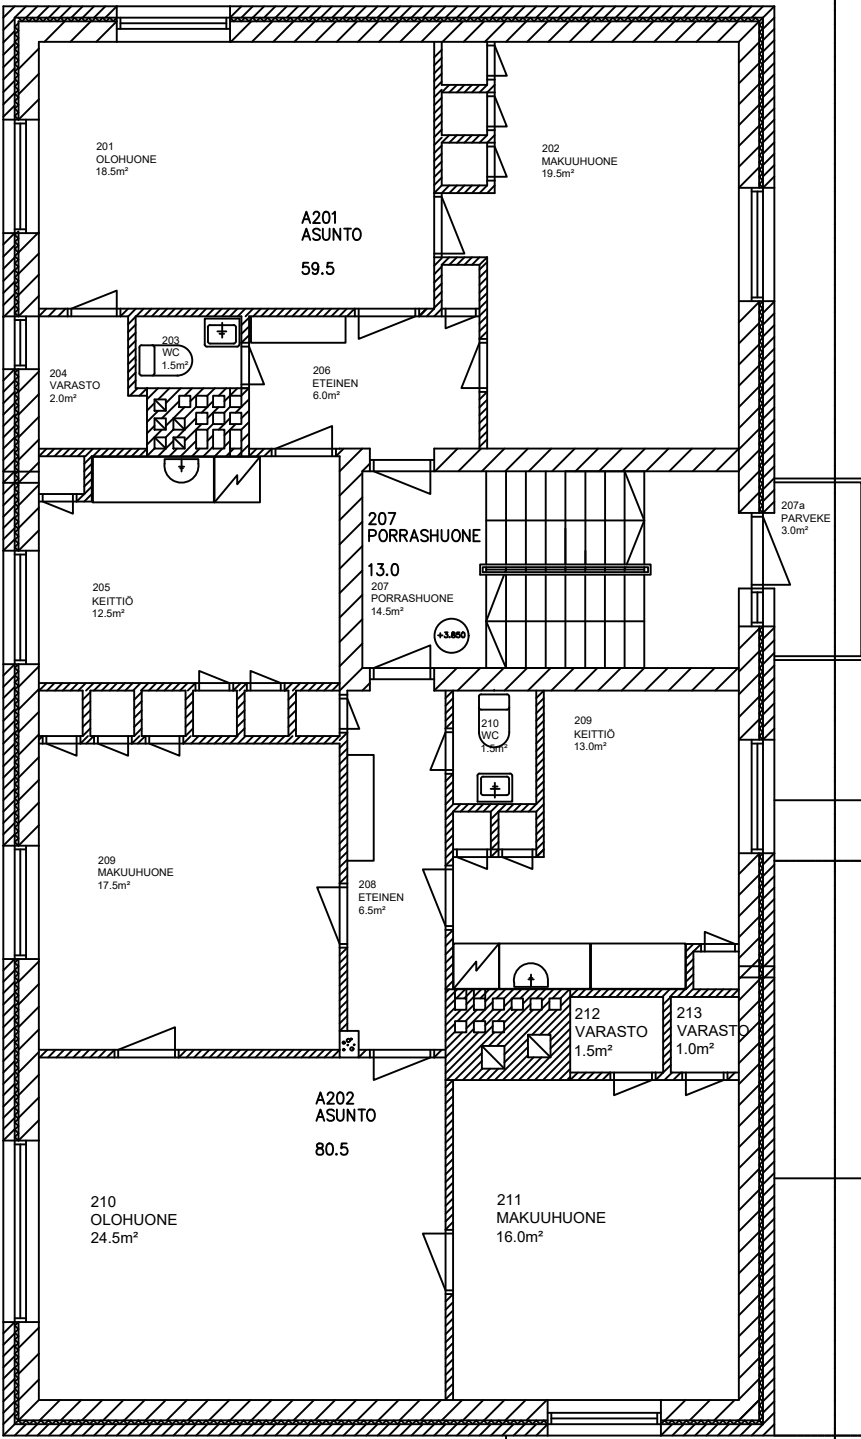

Piirustus on laadittu tilahallintaa varten

Nuuksion koulu, asunnot
Heinästie 19
2.KERROS

Julkaistu 18.12.2017	RambollFM / HHyt
RAMBOLL	
Ramboll Finland Oy Säterinkatu 6, 02600 Espoo 020 755 611	

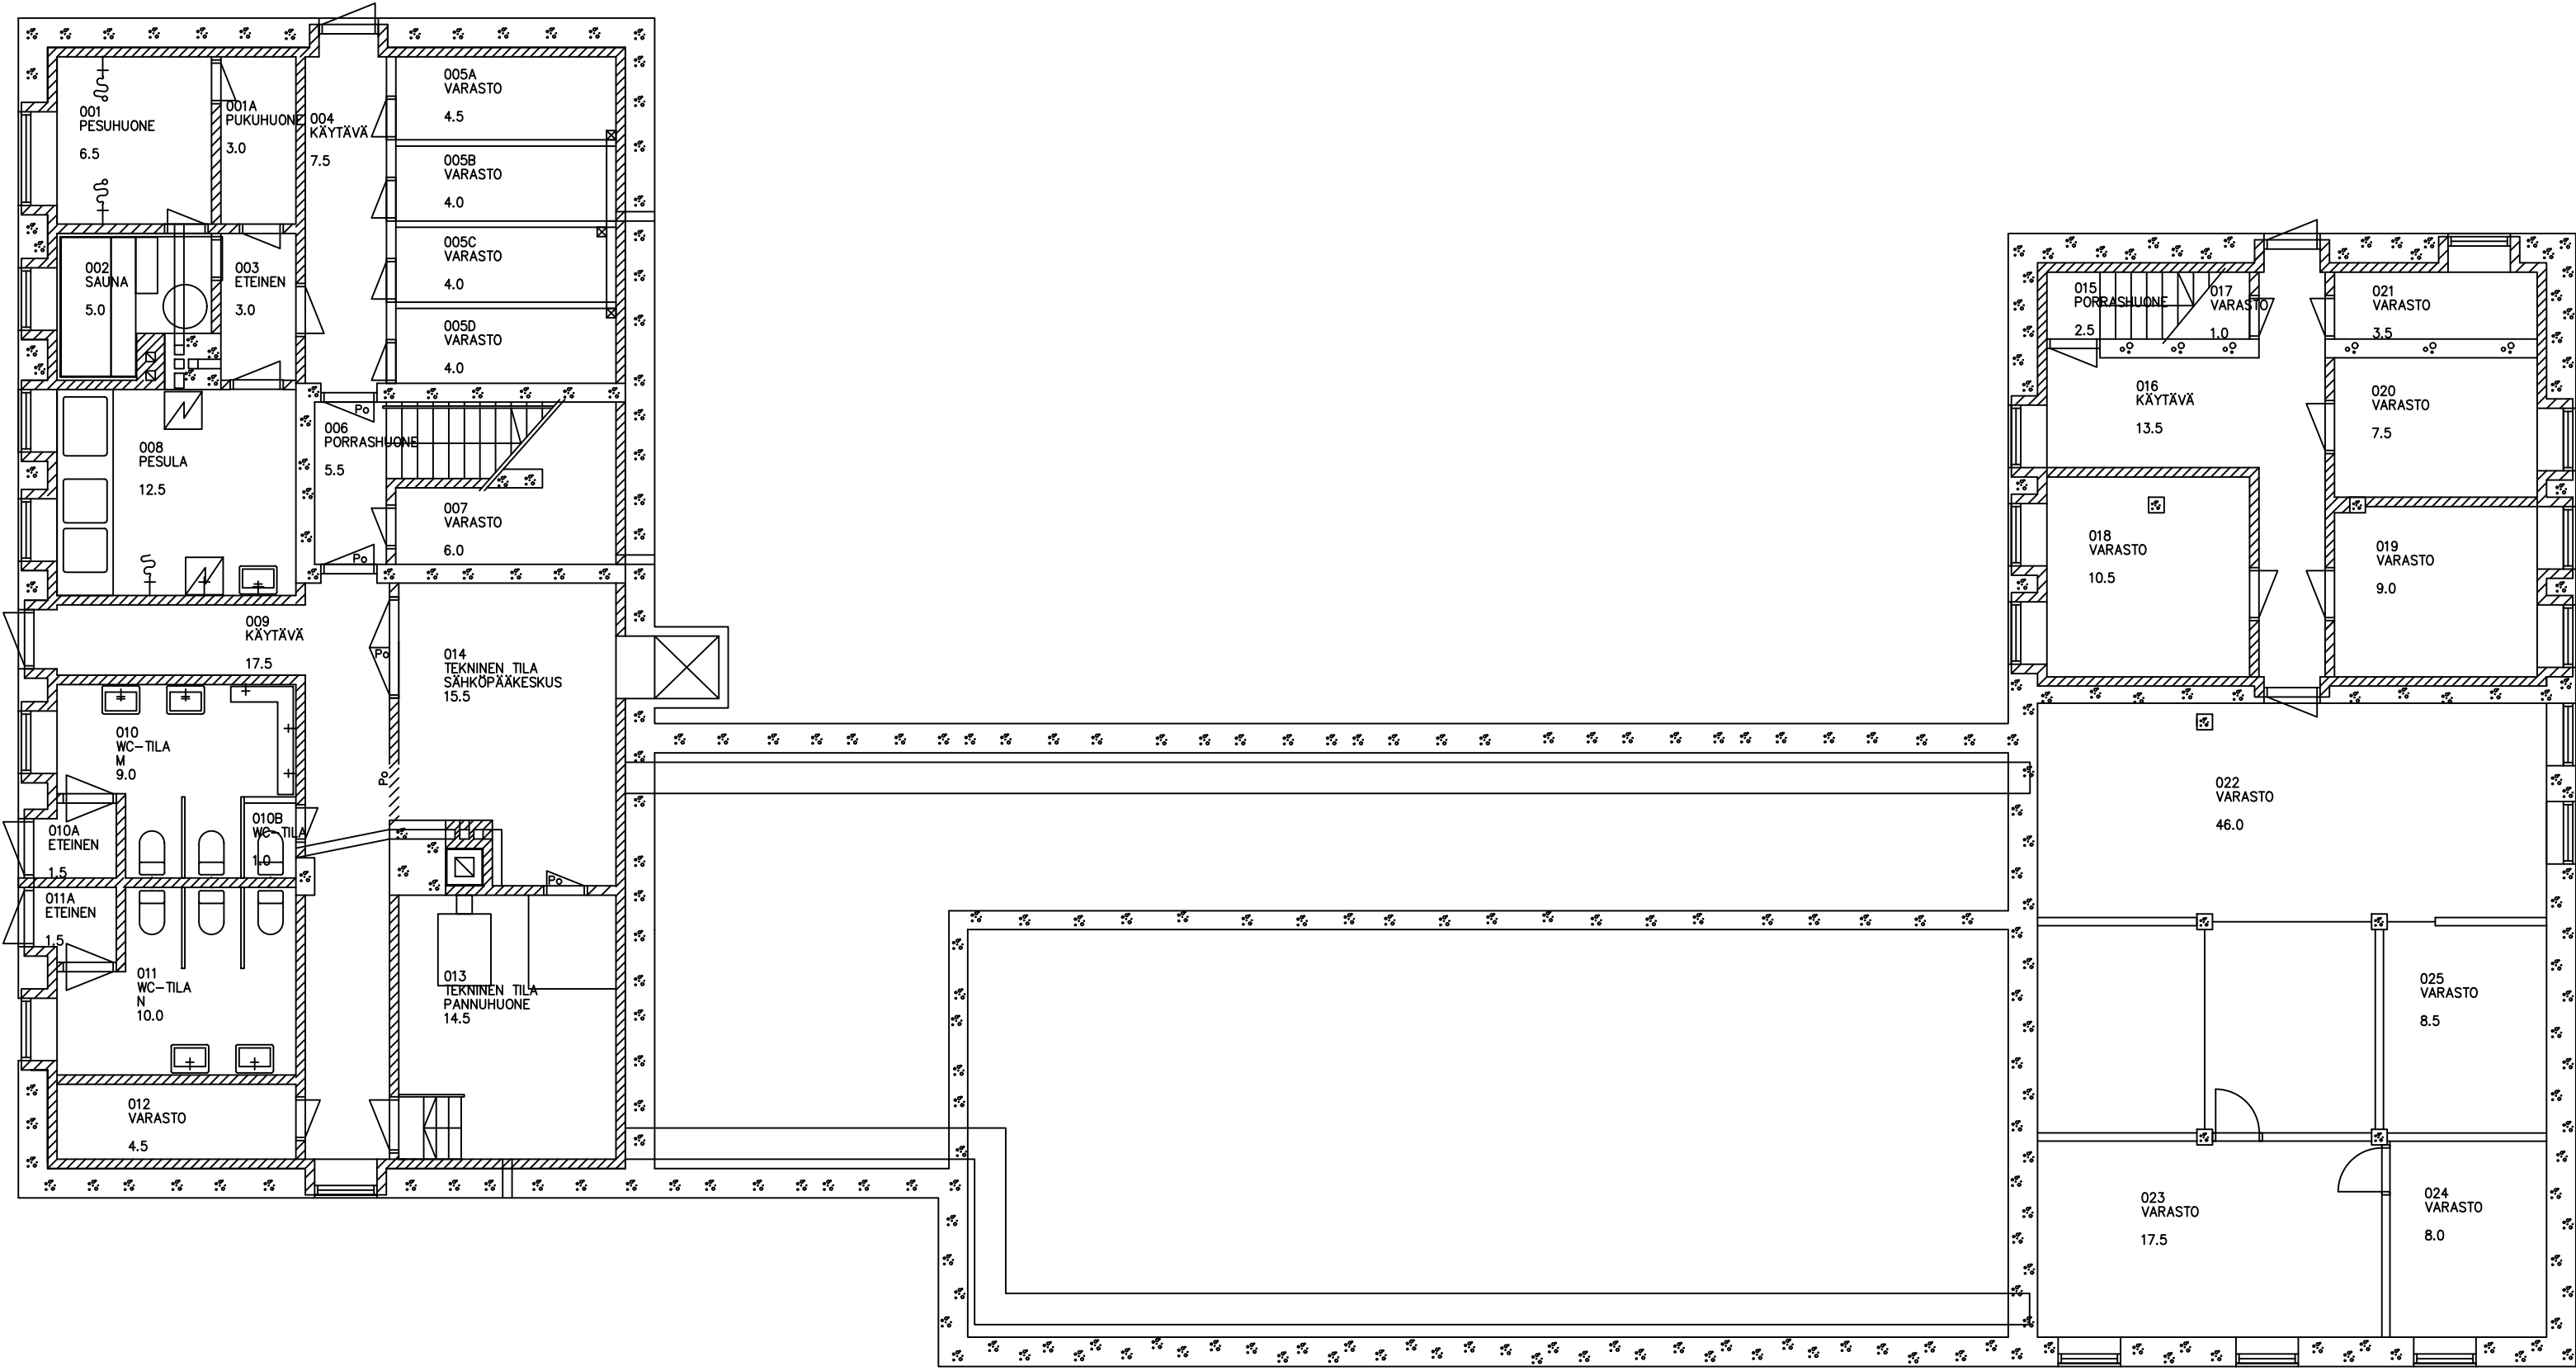

Piirustus on laadittu tilahallintaa varten

Nuuksion koulu Heinästäie 19 KELLARI	
Julkaistu 22.12.2017	RambollIFM / HHyt
	Ramboll Finland Oy Säterinkatu 6, 02600 Espoo 020 755 611