

Koordinaattijärjestelmä ETRS-GK25FIN korkeusj. N2000

AK. 40:108

Kv

18.8.2025

Kh, muutettu

16.6.2025

Kh, muutettu, palautti

5.5.2025

Ksl, rajausta muutettu

12.2.-26.2.2025

Nähtävillä MRA 32 §

5.2.-5.3.2024

Ksl, muutettu

17.1.2024

Ksl, muutettu (Kiltakallio I 610808)

5.3.2014

Käsittelyt

Muutokset

Piir.nro

Alue

7457


613802

Päiväty

Asianro

18.3.2013

10868/2021

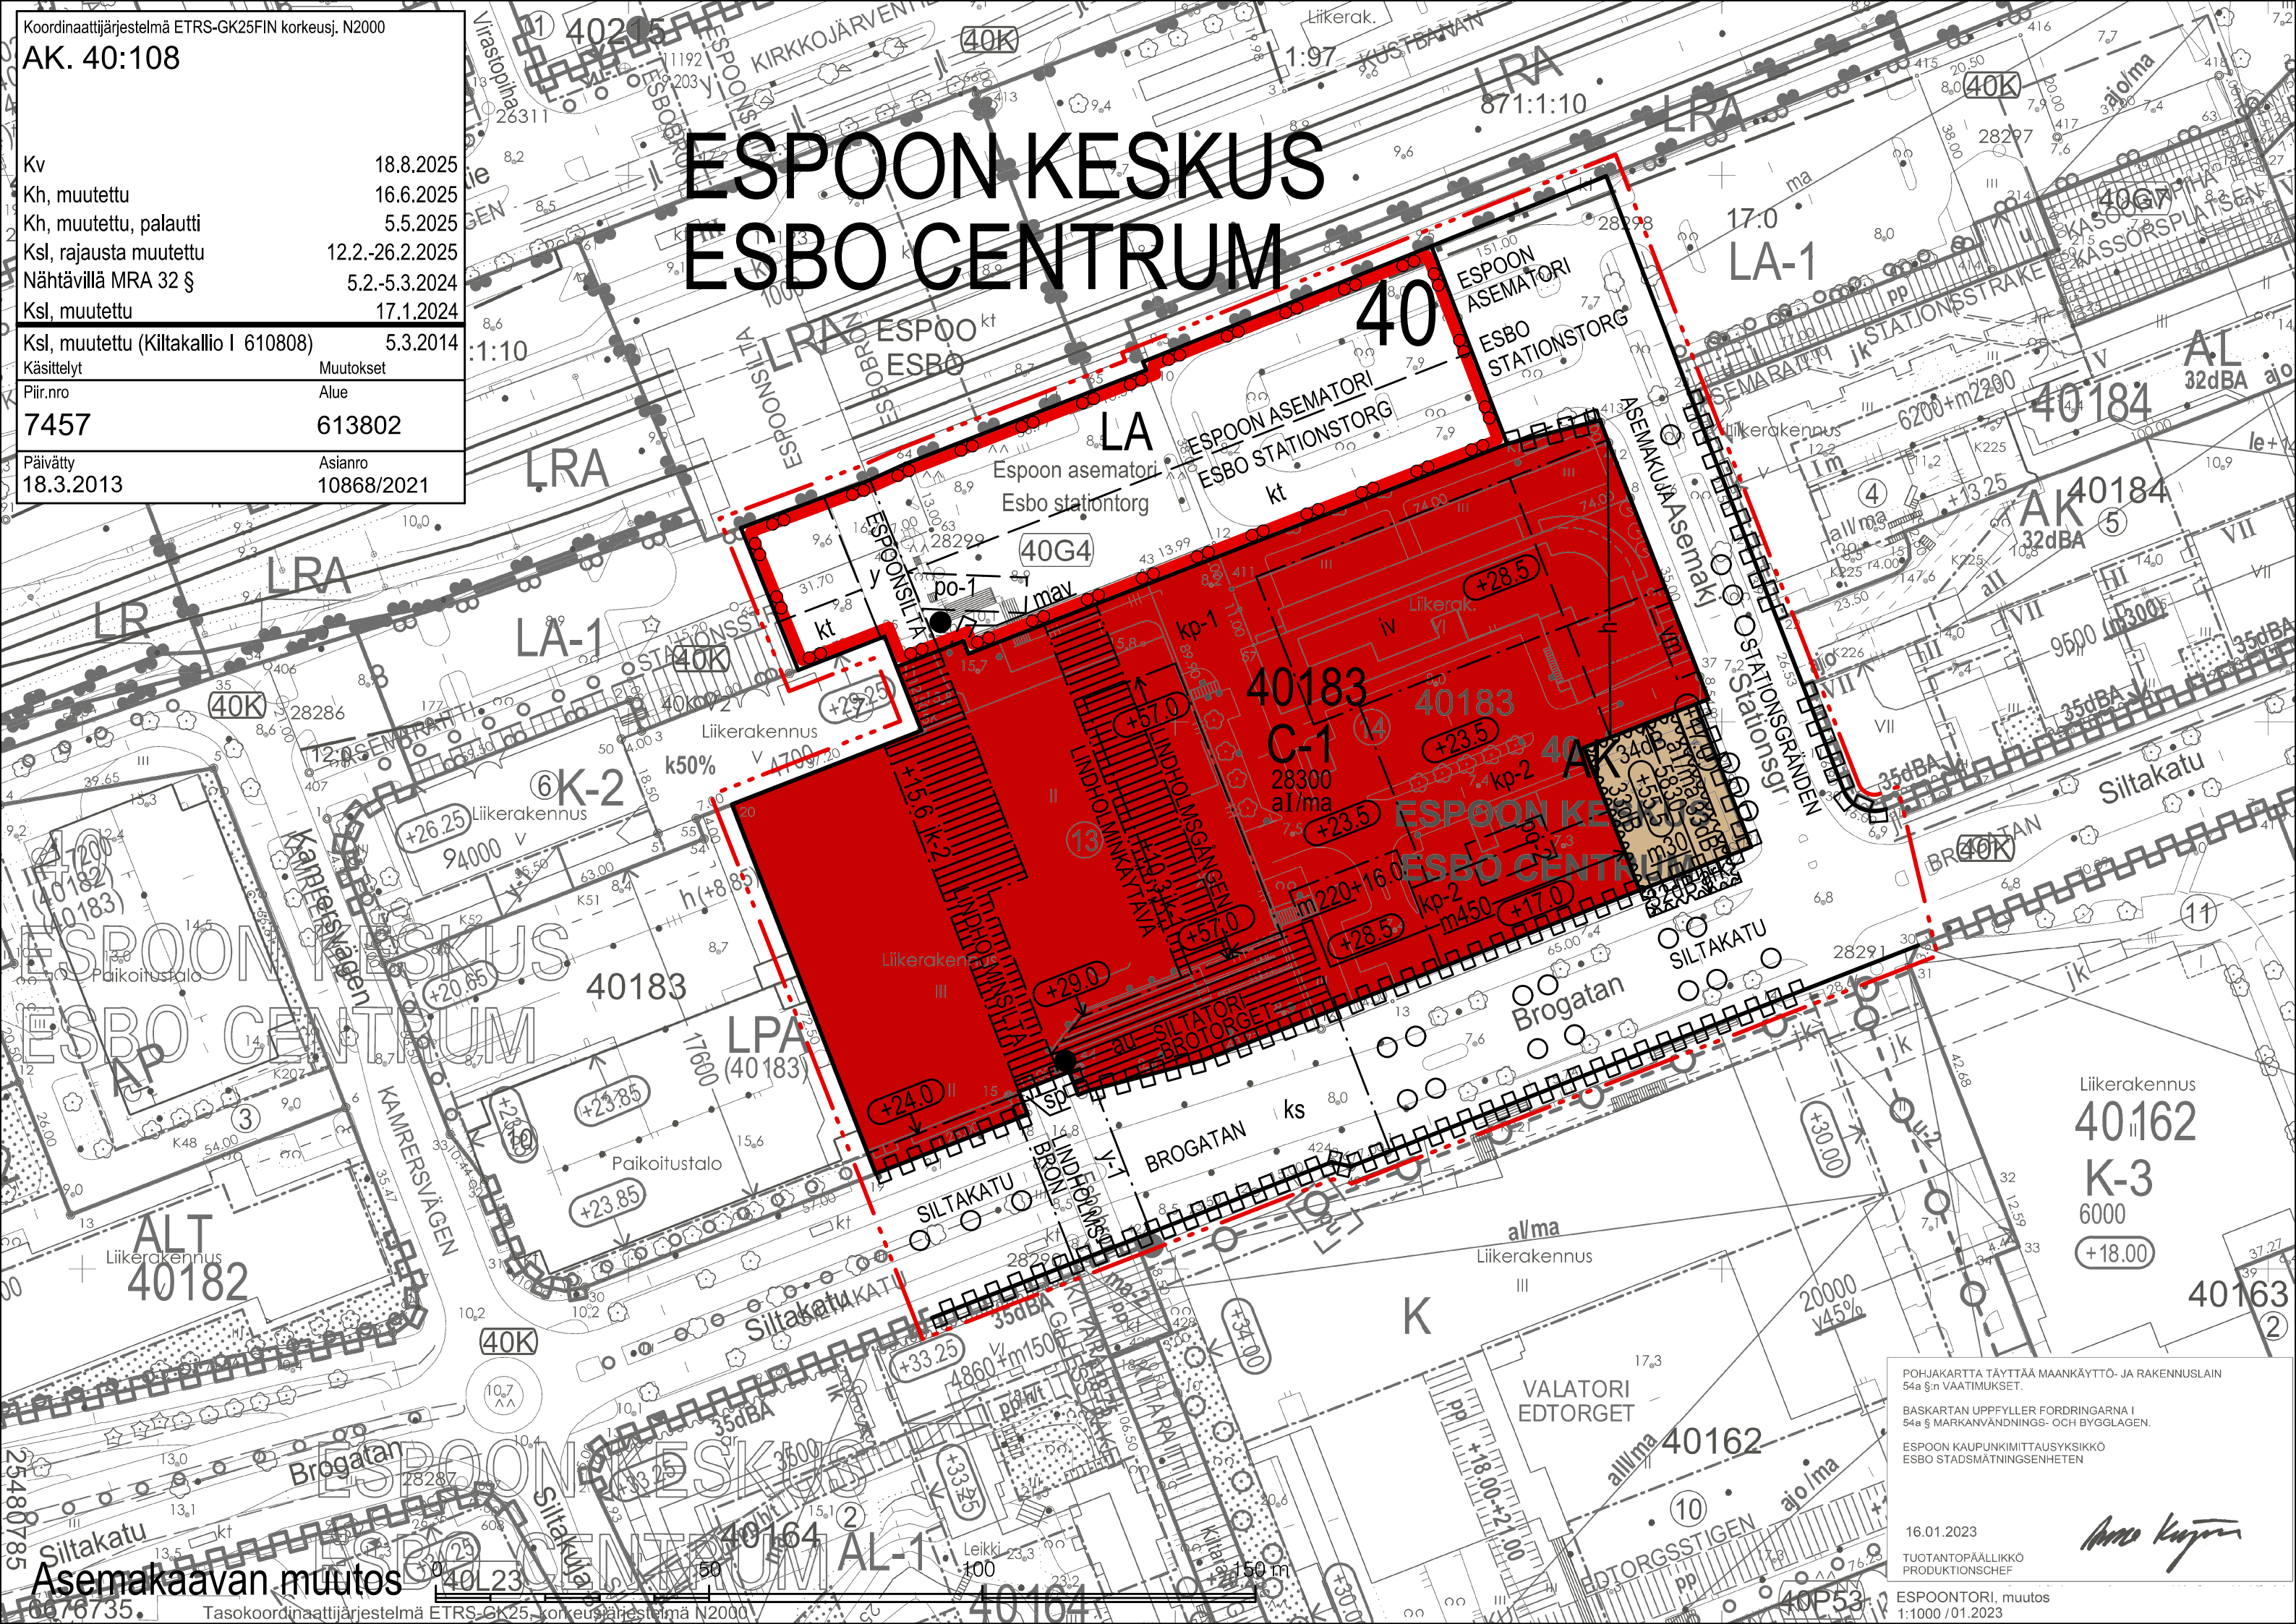

Asemakaavan muutos

POHJAKARTTA TÄYTTÄÄ MAANKÄYTTÖ- JA RAKENNUSLAIN 54a §:n VAATIMUKSET.
BASKARTAN UPPEFYLLER FÖRDRINGARNA I 54a § MARKANVÄNDNINGS- OCH BYGGLAGEN.
ESPOON KAUPUNKIMITTAUSYKSIKKÖ
ESBO STADSMÄTNINGSENHETEN

16.01.2023
TUOTANTOPÄÄLLIKKÖ
PRODUKTIONSCHEF
Amo Kujala

ESPOONTORI, muutos
1:1000 / 01.2023