



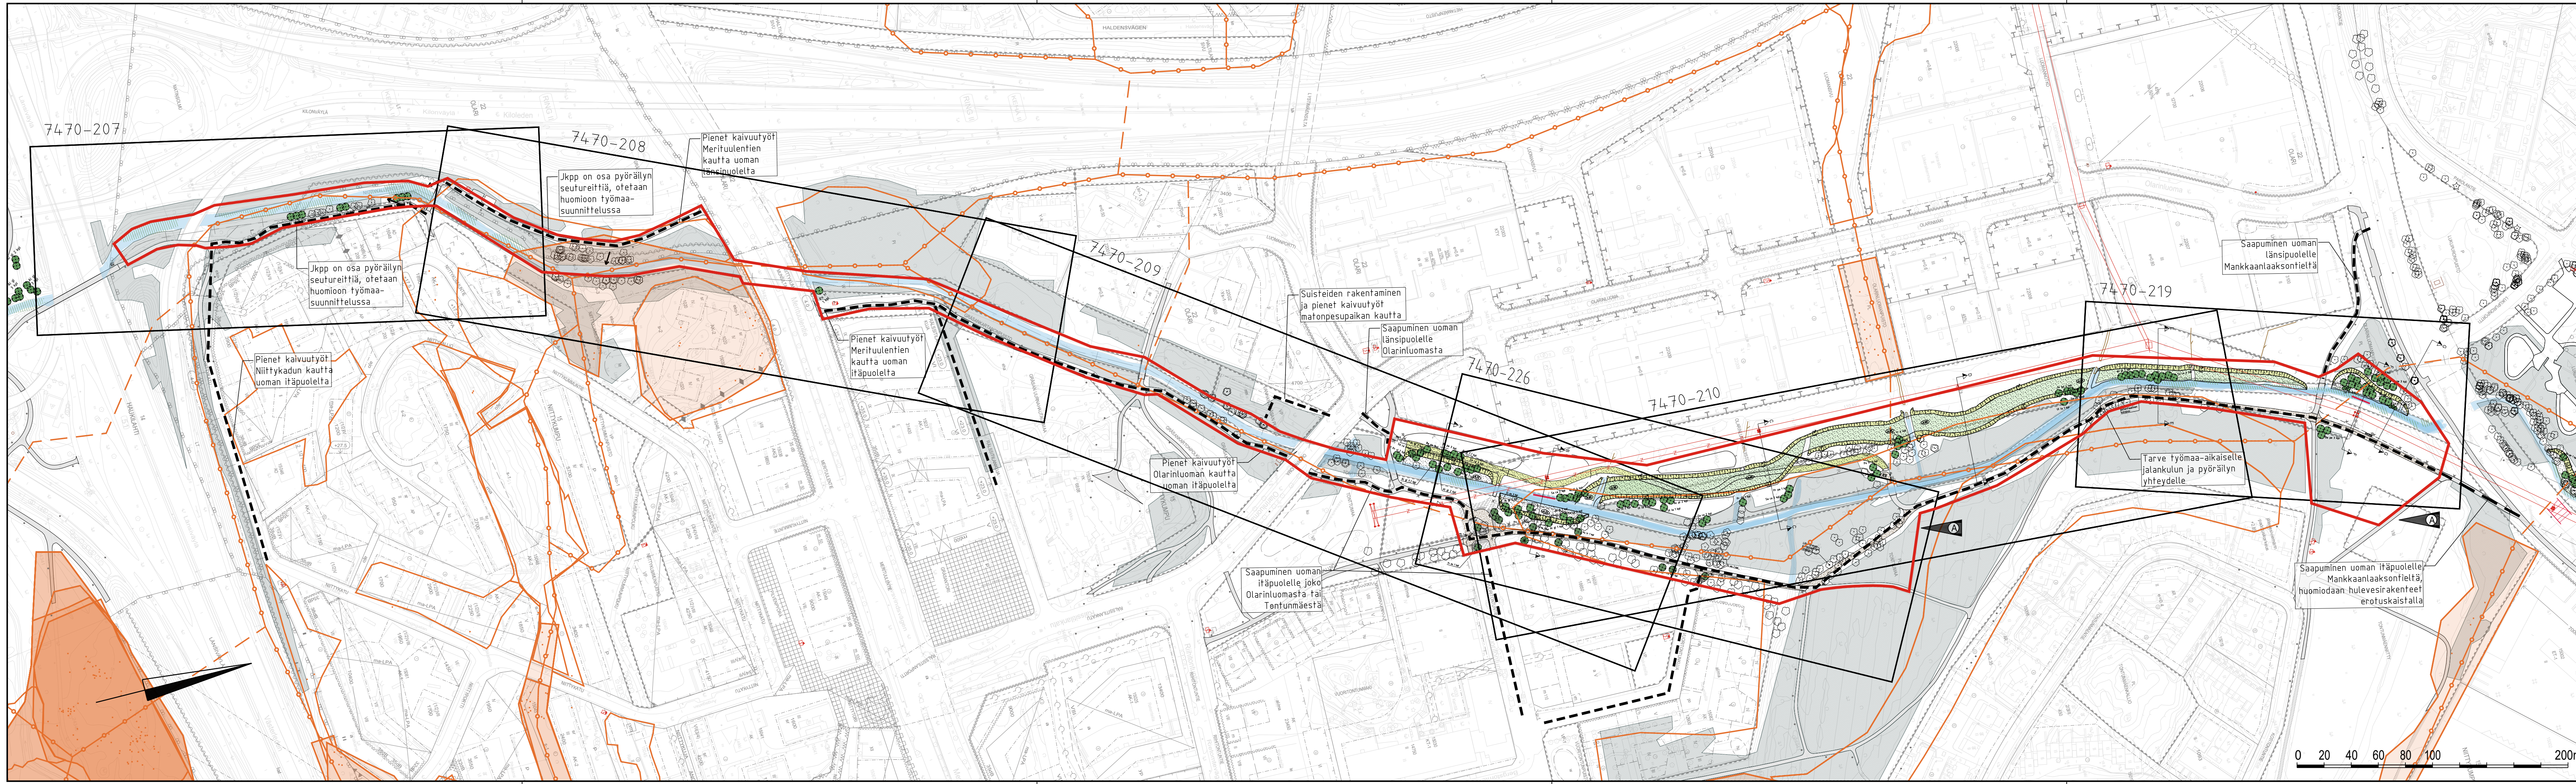

- MERKINTÖJEN SELITYS**
- MW taso n. +0,25...+0,57
 - Uusi rakennettava luiska
 - Mittalinja ja paalunumero
 - Uusi tukiseinä
 - Liito-orava: reitit / kehitettävät reitit ydinalueet / elinalueet (1988-2024, Espoon ympäristönsuojelu)
 - Istutettava puusto
 - Nykyinen metsä
 - Poistettava vesikasvillisuus
 - Lähiympäristön rakennettu ulkoilureitti (kivituha) ja valaisimet
 - Nykyinen säilyvä valaisin (kantakartta)
 - Niittokoneen kulkeminen omaan (tarkistettu maastossa)
 - Täyttö tulvauoman kaivuomassolla, verhoilu kuorituilla pintamaililla
 - Kaukotäpö
 - Kaapeli, voimalinja / sähkölinja
 - Urakkaraja
 - Mahdollinen ajo urakka-alueelle, kantavuutta ei ole tutkittu
- Kevyen liikenteen siltöjen yli ei tule ajaa työkoneilla yms.
Kevyen liikenteen siltöjen kantavuutta ei ole tutkittu

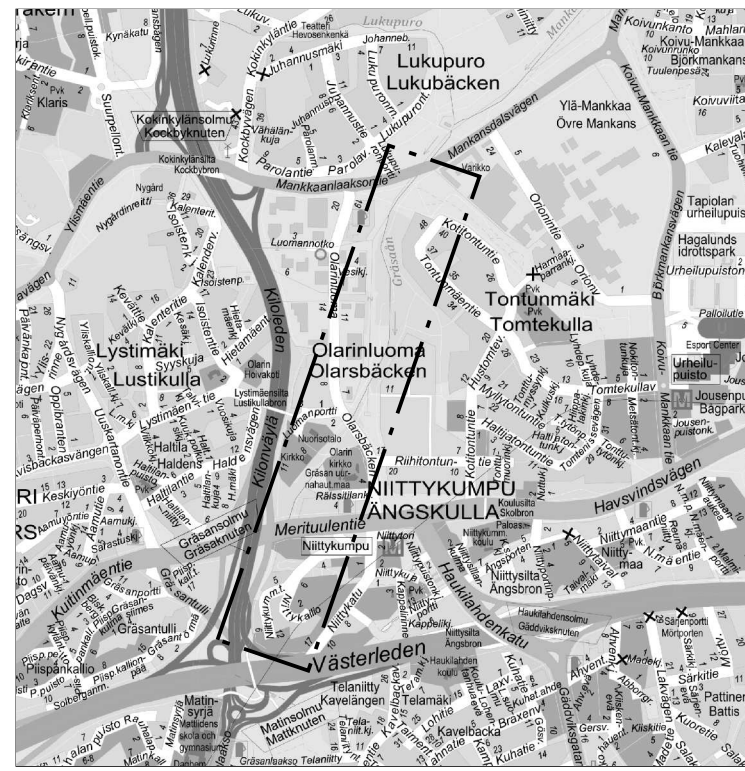

1:10000

19.6.2025	Muutettu urakkarajaa	E. Lupunen / V. Larjosto	FIN
	ESPOON KAUPUNKI KAUPUNKITEKNIKAN KESKUS	ESBO STAD STADSTEKNIKCENTRALEN	PIIRI
ALUE	KAAVA IIRISLAHTI SEKÄ HAUKILAHTI MUUTOS TELANIITTY	KAUP. OSA 14 HAUKILAHTI 23 MATINKYLÄ	TEKNI PÄIVÄ 13.12.2024 Sanna Kuha 13.12.2024 Heli Rautio PER TELA
NIMI	GRÄSANOJAN KUNNOSTUKSEN RAKENNUSSUUNNITELMA		MAHTI 24P, 25P, 25Q KORTTI SUUNN. 1:2000 KORTTI SUUNN. 1:2000
AIHE	YMPÄRISTÖ RUOPPAUS		PROJEKTI N2000
PIIR. LAJI	URAKKARAJA PLV 1300-3150		7470/902A
GT	GEOTEKNIIKKA- YKSIKÖ	POHJ.	KORJ.
SUUNN.		BLAUN.	ETRS-GK25 N2000
TARK.		TARK.	V. Larjosto