


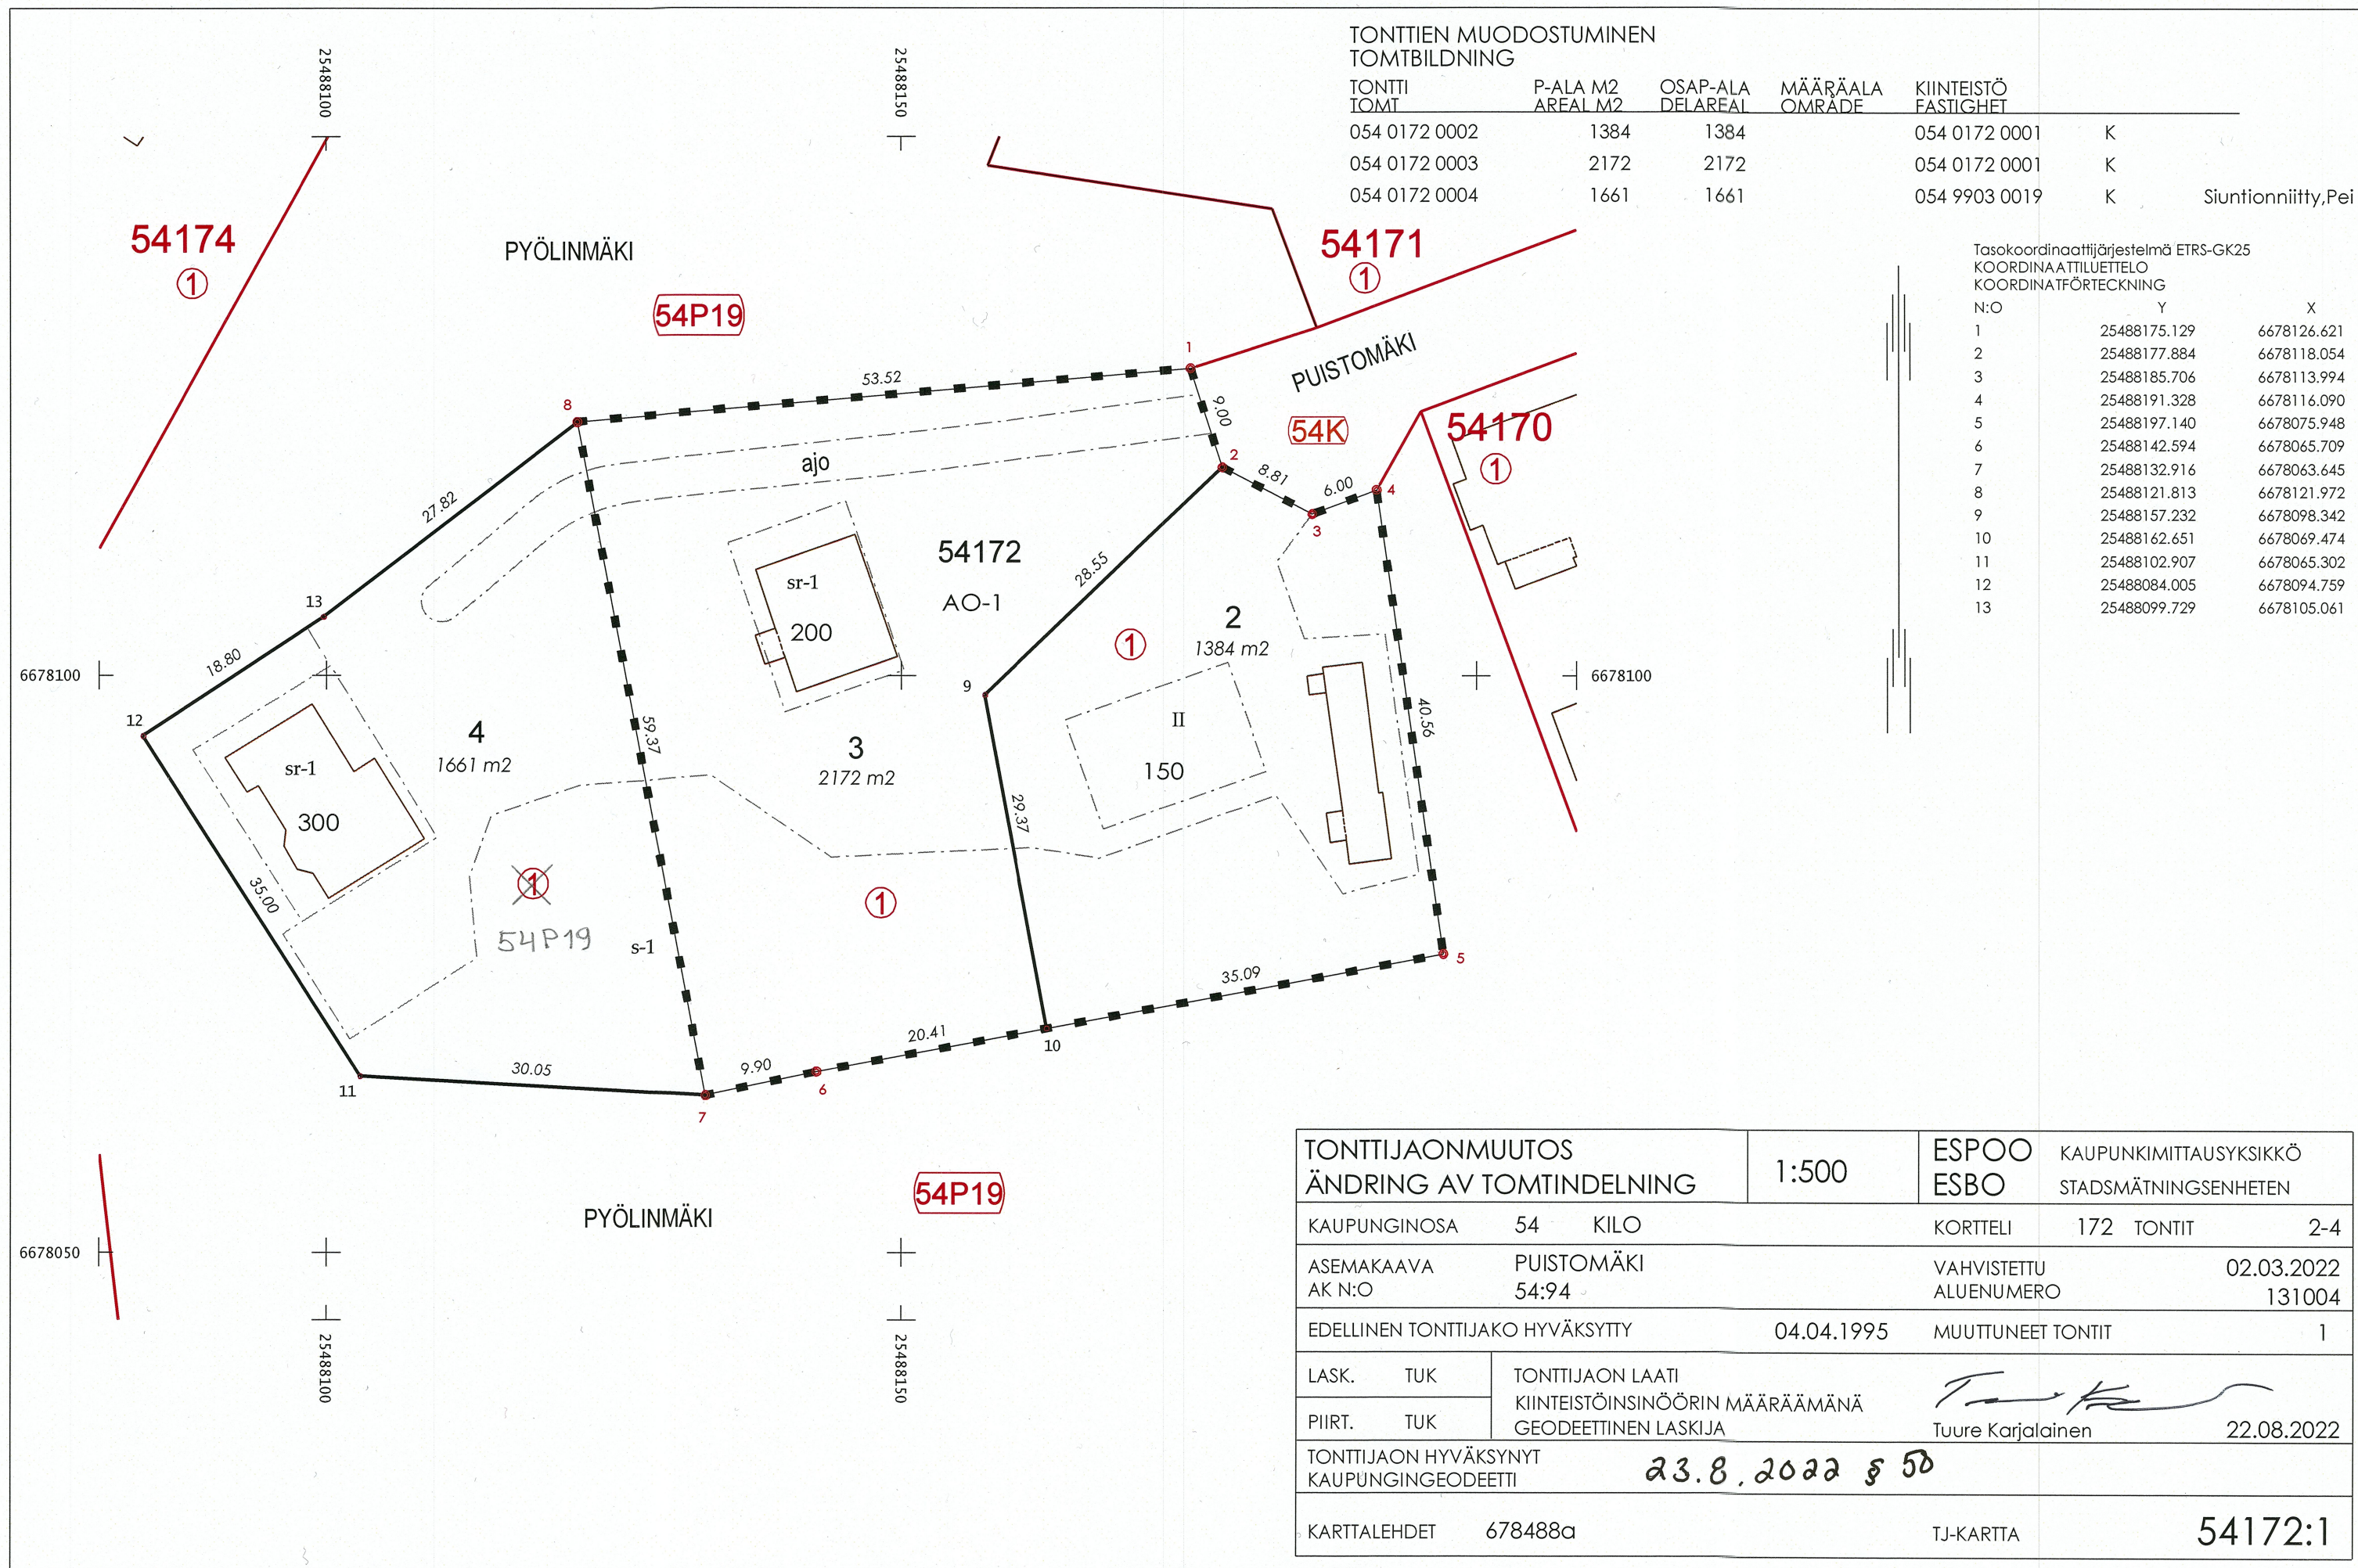

TONTTIEN MUODOSTUMINEN
TOMTBILDNING

TONTTI TOMT	P-ALA M2 AREAL M2	OSAP-ALA DELAREAL	MÄÄRÄALA OMRÅDE	KIINTEISTÖ FASTIGHET	
054 0172 0002	1384	1384		054 0172 0001	K
054 0172 0003	2172	2172		054 0172 0001	K
054 0172 0004	1661	1661		054 9903 0019	K

Siuntionniitty,Pei

Tasokoordinaattijärjestelmä ETRS-GK25
KOORDINAATTILUETTELO
KOORDINATFÖRTECKNING

N:O	Y	X
1	25488175.129	6678126.621
2	25488177.884	6678118.054
3	25488185.706	6678113.994
4	25488191.328	6678116.090
5	25488197.140	6678075.948
6	25488142.594	6678065.709
7	25488132.916	6678063.645
8	25488121.813	6678121.972
9	25488157.232	6678098.342
10	25488162.651	6678069.474
11	25488102.907	6678065.302
12	25488084.005	6678094.759
13	25488099.729	6678105.061

TONTTIJAONMUUTOS ÄNDRING AV TOMTINDELNING			1:500	ESPOO ESBO	KAUPUNKIMITTAUSYKSIKKÖ STADSMÄTNINGSSENHETEN
KAUPUNGINOSA 54 KILO				KORTTELI 172	TONTIT 2-4
ASEMAKAAVA PUISTOMÄKI AK N:O 54:94				VAHVISTETTU ALUENUMERO	02.03.2022 131004
EDELLINEN TONTTIJAKO HYVÄKSYTTY			04.04.1995	MUUTTUNEET TONTIT 1	
LASK.	TUK	TONTTIJAON LAATI KIINTEISTÖINSINÖÖRIN MÄÄRÄÄMÄNÄ GEODEETTINEN LASKIJA		 Tuure Karjalainen 22.08.2022	
PIIRT.	TUK				
TONTTIJAON HYVÄKSYNYT KAUPUNGINGEODEETTI			23.8.2022 § 50		
KARTTALEHDET 678488a			TJ-KARTTA		54172:1