



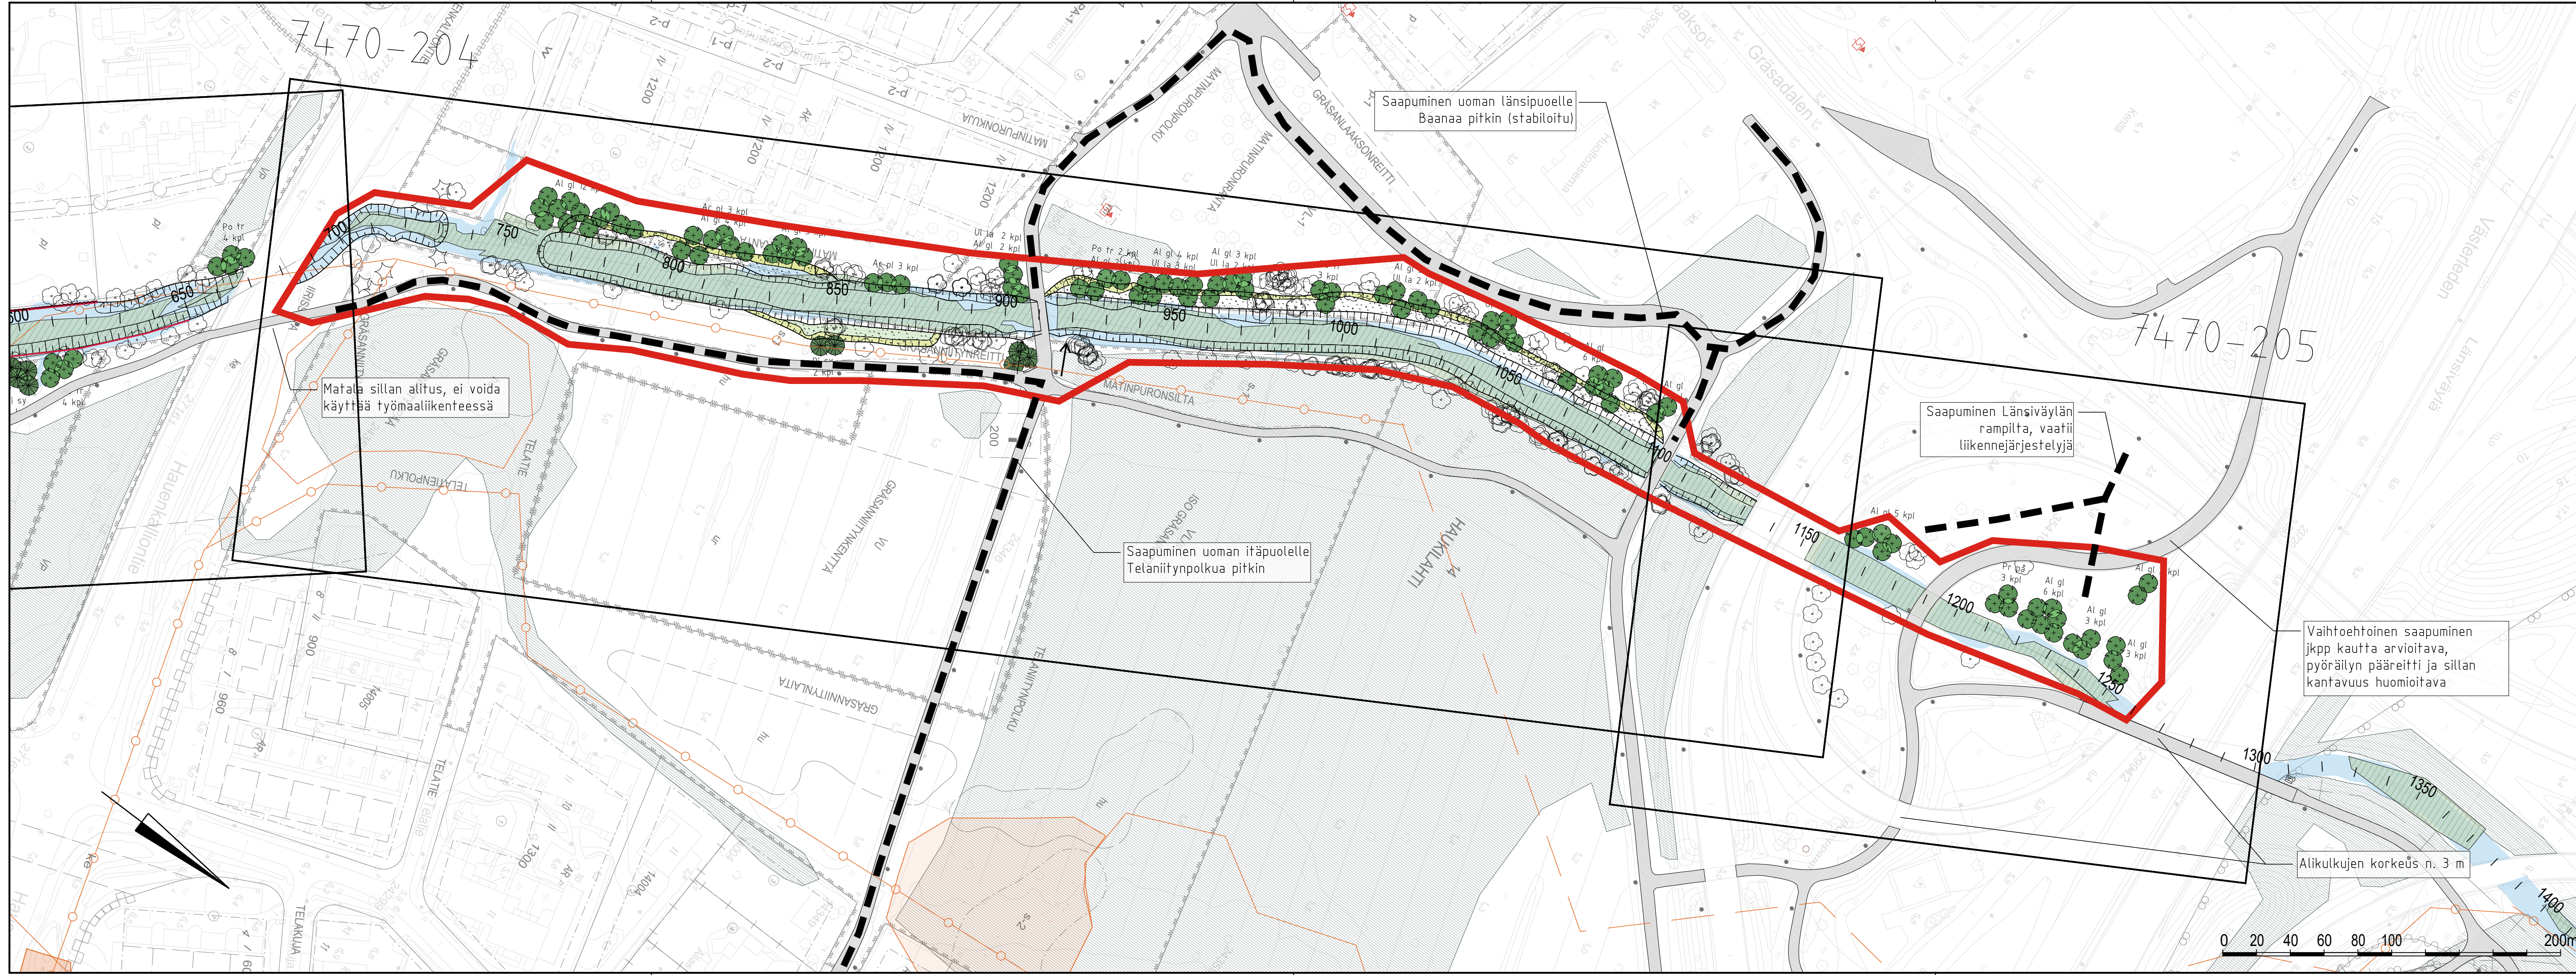

MERKINTÖJEN SELITYS

- MW taso +0,21
- Perkauksen suuntaa antava luiskaus
Reunapuusto katsotaan aloituskatselmuksessa tarkemmin ja arvioidaan sen säilymisen edellytyksiä. Tarvittaessa puustoa poistetaan luiskan yläpuolelta suunniteltua enemmän tai reunavyöhykkeen uoman päälle kaartuvaa oksista karsitaan.
- Uusi tukiseinä
- Mittalinja ja paalunumero
- Liito-orava: reitit / kehitettävät reitit
ydinalueet / elinalueet
(1988-2024, Espoon ympäristösuojelu)
- Istutettava puusto
- Nykyinen metsä
- Poistettava vesikasvillisuus
- Lähiympäristön rakennettu ulkoilureitti (kiivituhka) ja valaisimet
- Niittokoneen kulkeminen uomaan
(tarkistettu maastossa)
- Urakkaraja
- Mahdollinen ajo urakka-alueelle, kantavuutta ei ole tutkittu

Kevyen liikenteen siltojen yli ei tule ajaa työkoneilla yms.
Kevyen liikenteen siltojen kantavuutta ei ole tutkittu

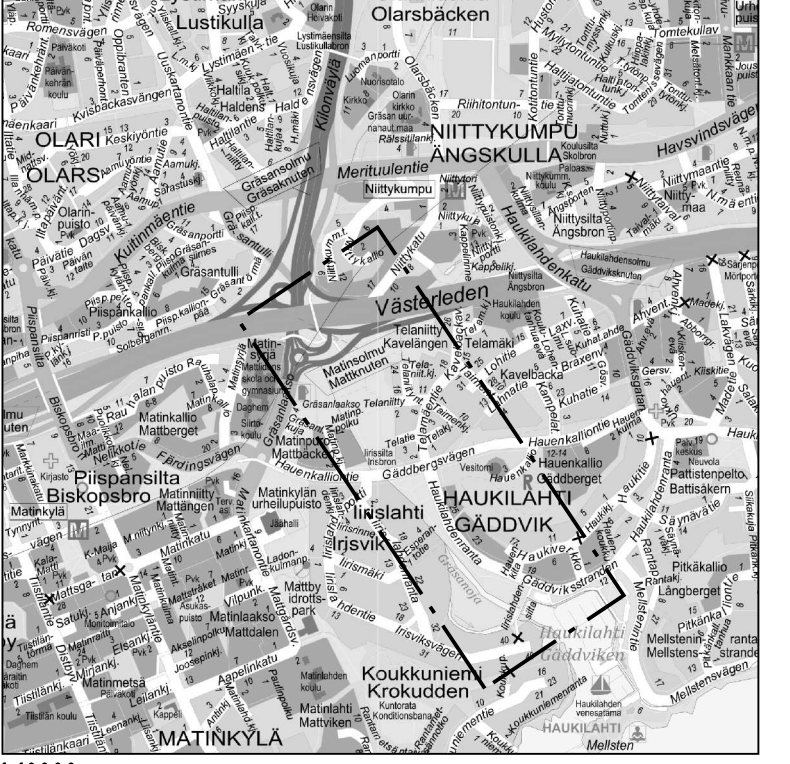

	ESPOON KAUPUNKI KAUPUNKITEKNIKAN KESKUS		ESBO STAD STADSTEKNIKCENTRALEN	PIIRI SUUNN. TARK.
	KAAVA IIRISLAHTI, IIRISLAHTI SEKÄ HAUKILAHTI MUUTOS TELANIITTY		KALIP. OSA 14 HAUKILAHTI 23 MATINKYLÄ	
ALUE	GRÄSANOJAN KUNNOSTUS			PIIRI SUUNN. TARK.
NIMI	YMPÄRISTÖ RUOPPAUS			PIIRI SUUNN. TARK.
AIHE	URAKKARAJA PLV 680-1300			PIIRI SUUNN. TARK.
GT	GEOTERMIKKA- YKSINÖ	KORKEUS	SITOWISE	13.12.2024
SUUNN.	E. Kääriä			PIIRI SUUNN. TARK.
TARK.	V. Larjosto			PIIRI SUUNN. TARK.