



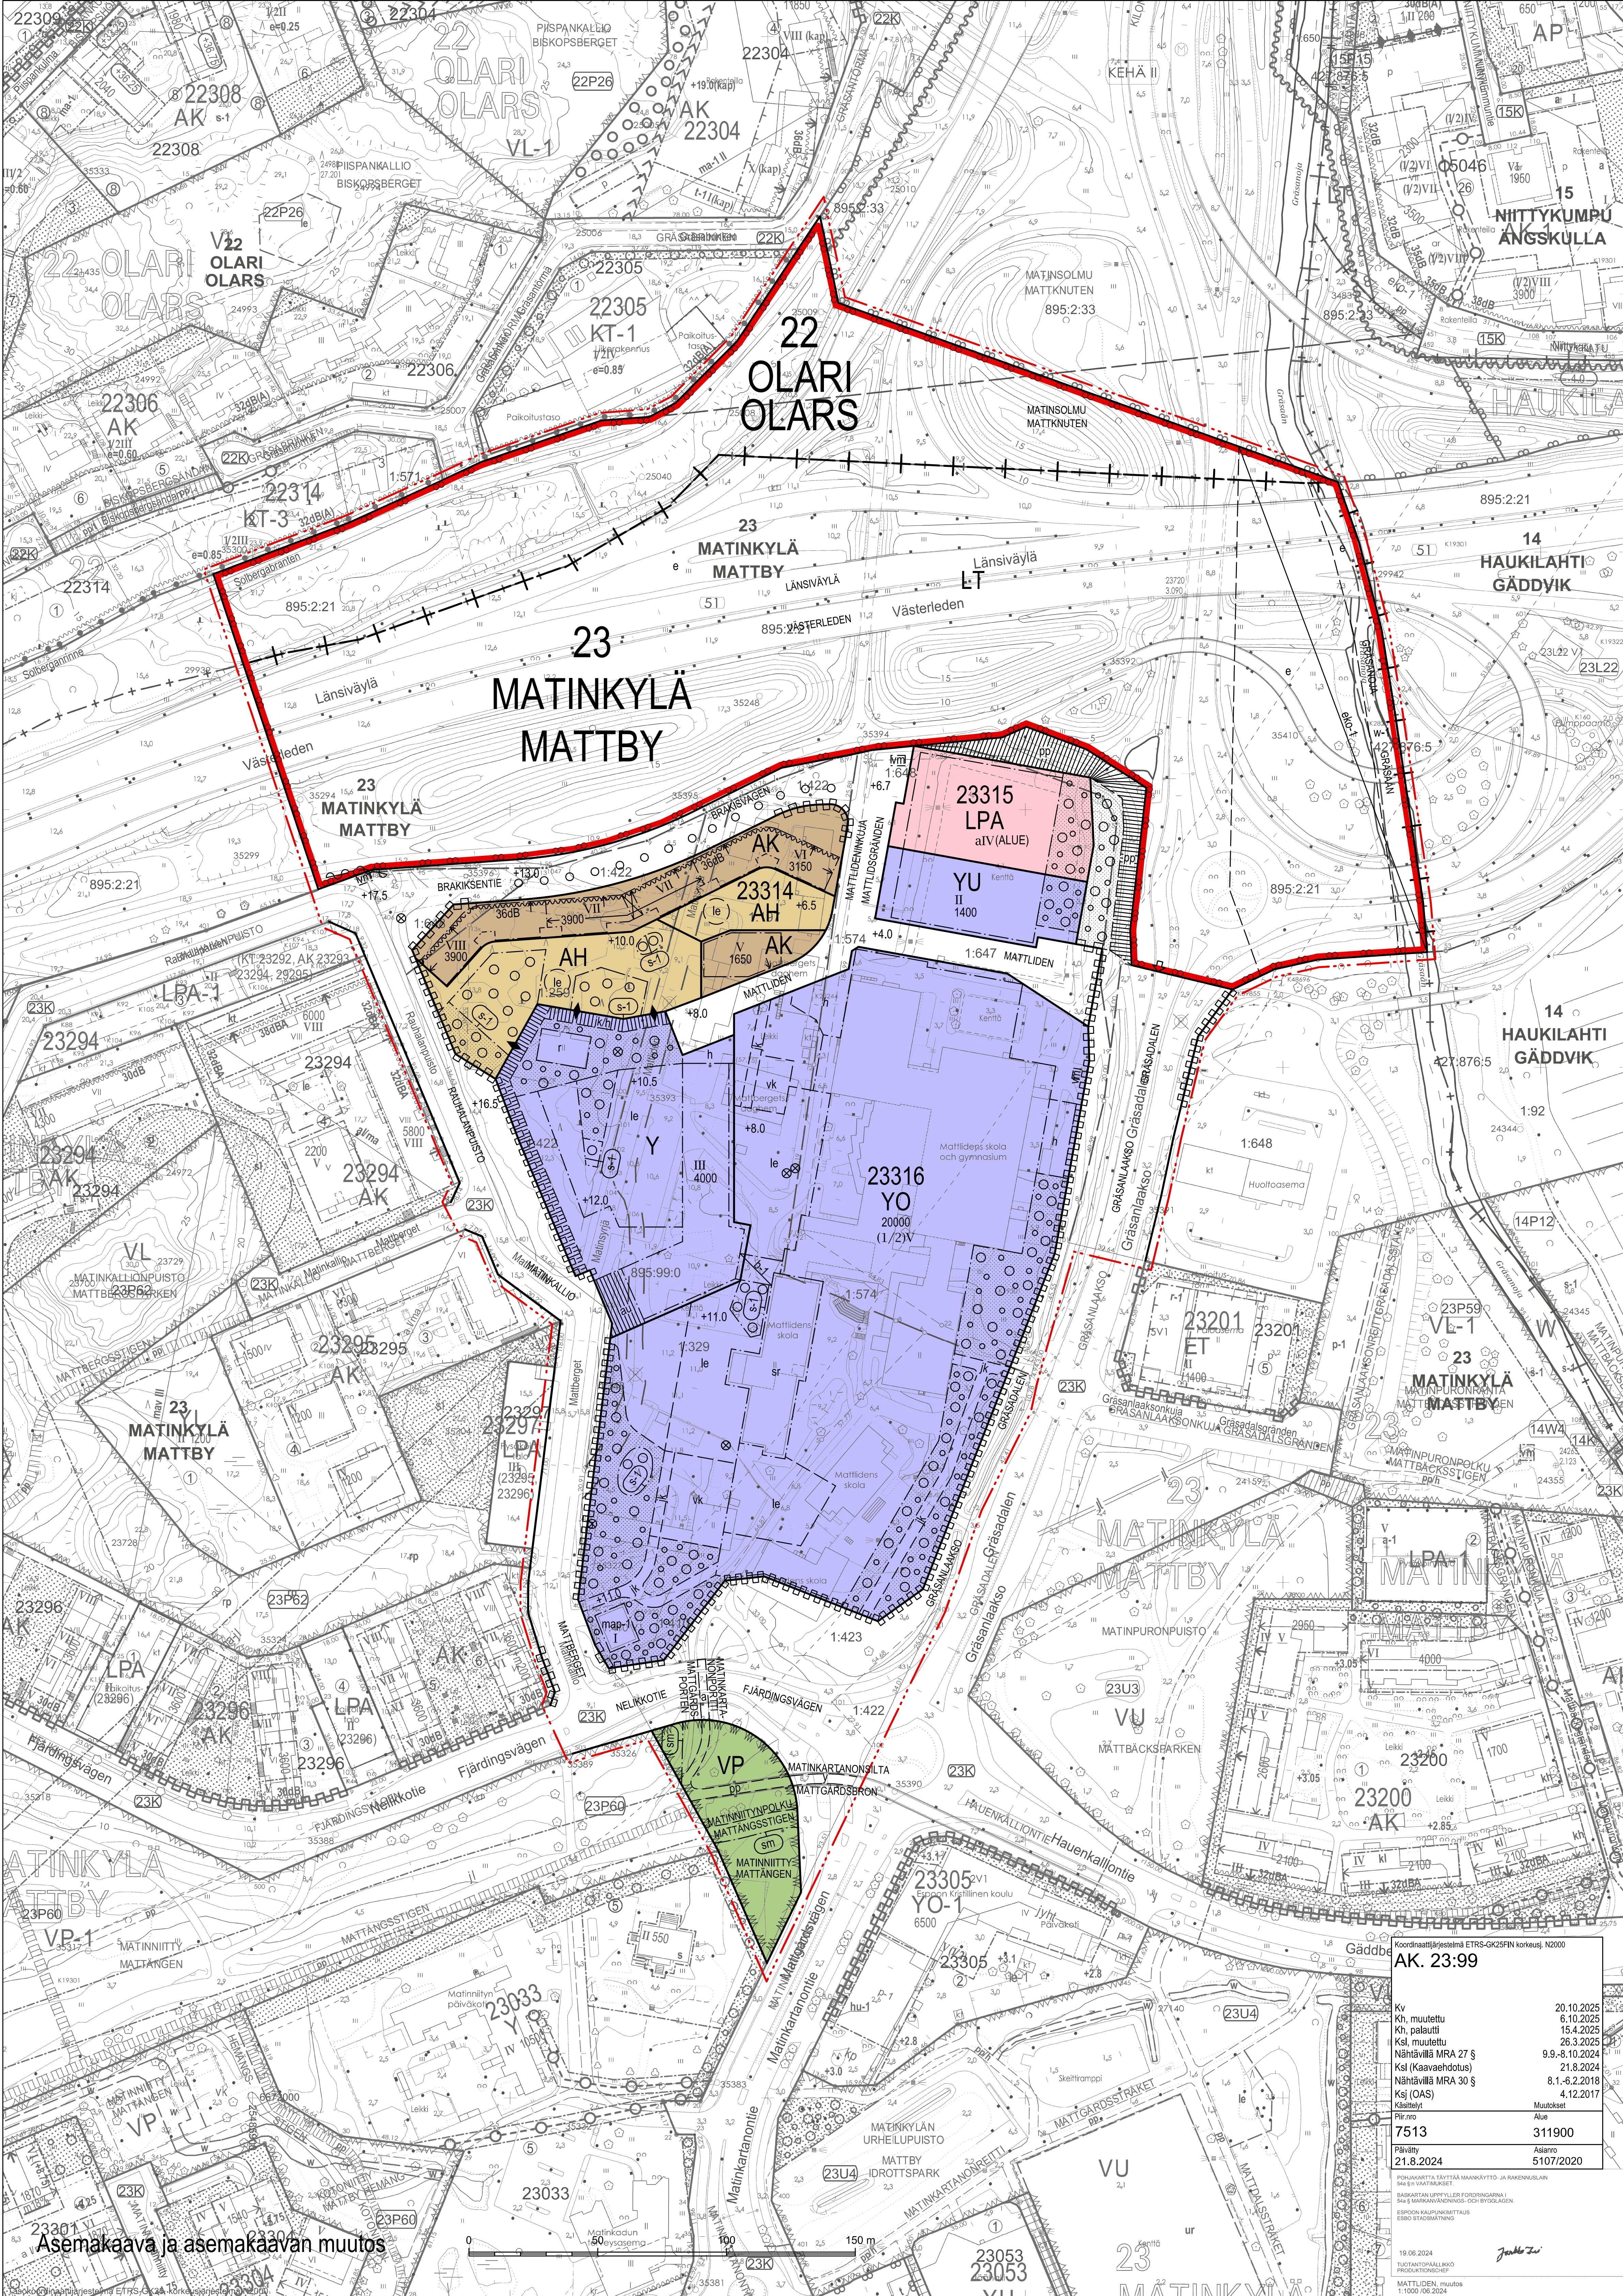

Asemakaava ja asemakaavan muutos

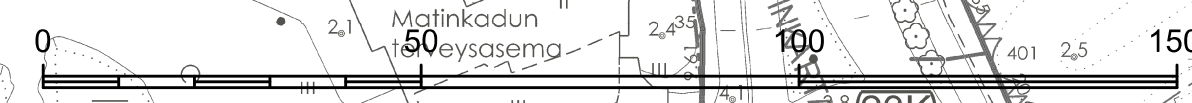

Koordinatijärjestelmä ETRS-GK25FN korkeus, N2000	
AK. 23:99	
Kv	20.10.2025
Kh, muutettu	6.10.2025
Kh, palautti	15.4.2025
Ksl, muutettu	26.3.2025
Nähtäviä MRA 27 §	9.9.-8.10.2024
Ksl (Kaavaehdotus)	21.8.2024
Nähtäviä MRA 30 §	8.1.-6.2.2018
Ksl (OAS)	4.12.2017
Käsitellyt	
Pir.no	Alue
7513	311900
Päiväty	Ajanro
21.8.2024	5107/2020

19.06.2024
TUOTOINTAPÄÄLLIKÖ
PROJEKTOINTI
BASKARTAN LUPPELIER FÖRORDNINGAR I
5a § MARKANVÄNDINGS- OCH BYGGLAGEN
ESPOON KAUPUNKIN KATTAUS
ESBÖ STADSOMRÅD
11.000 / 06.2024
Jukka Zui