


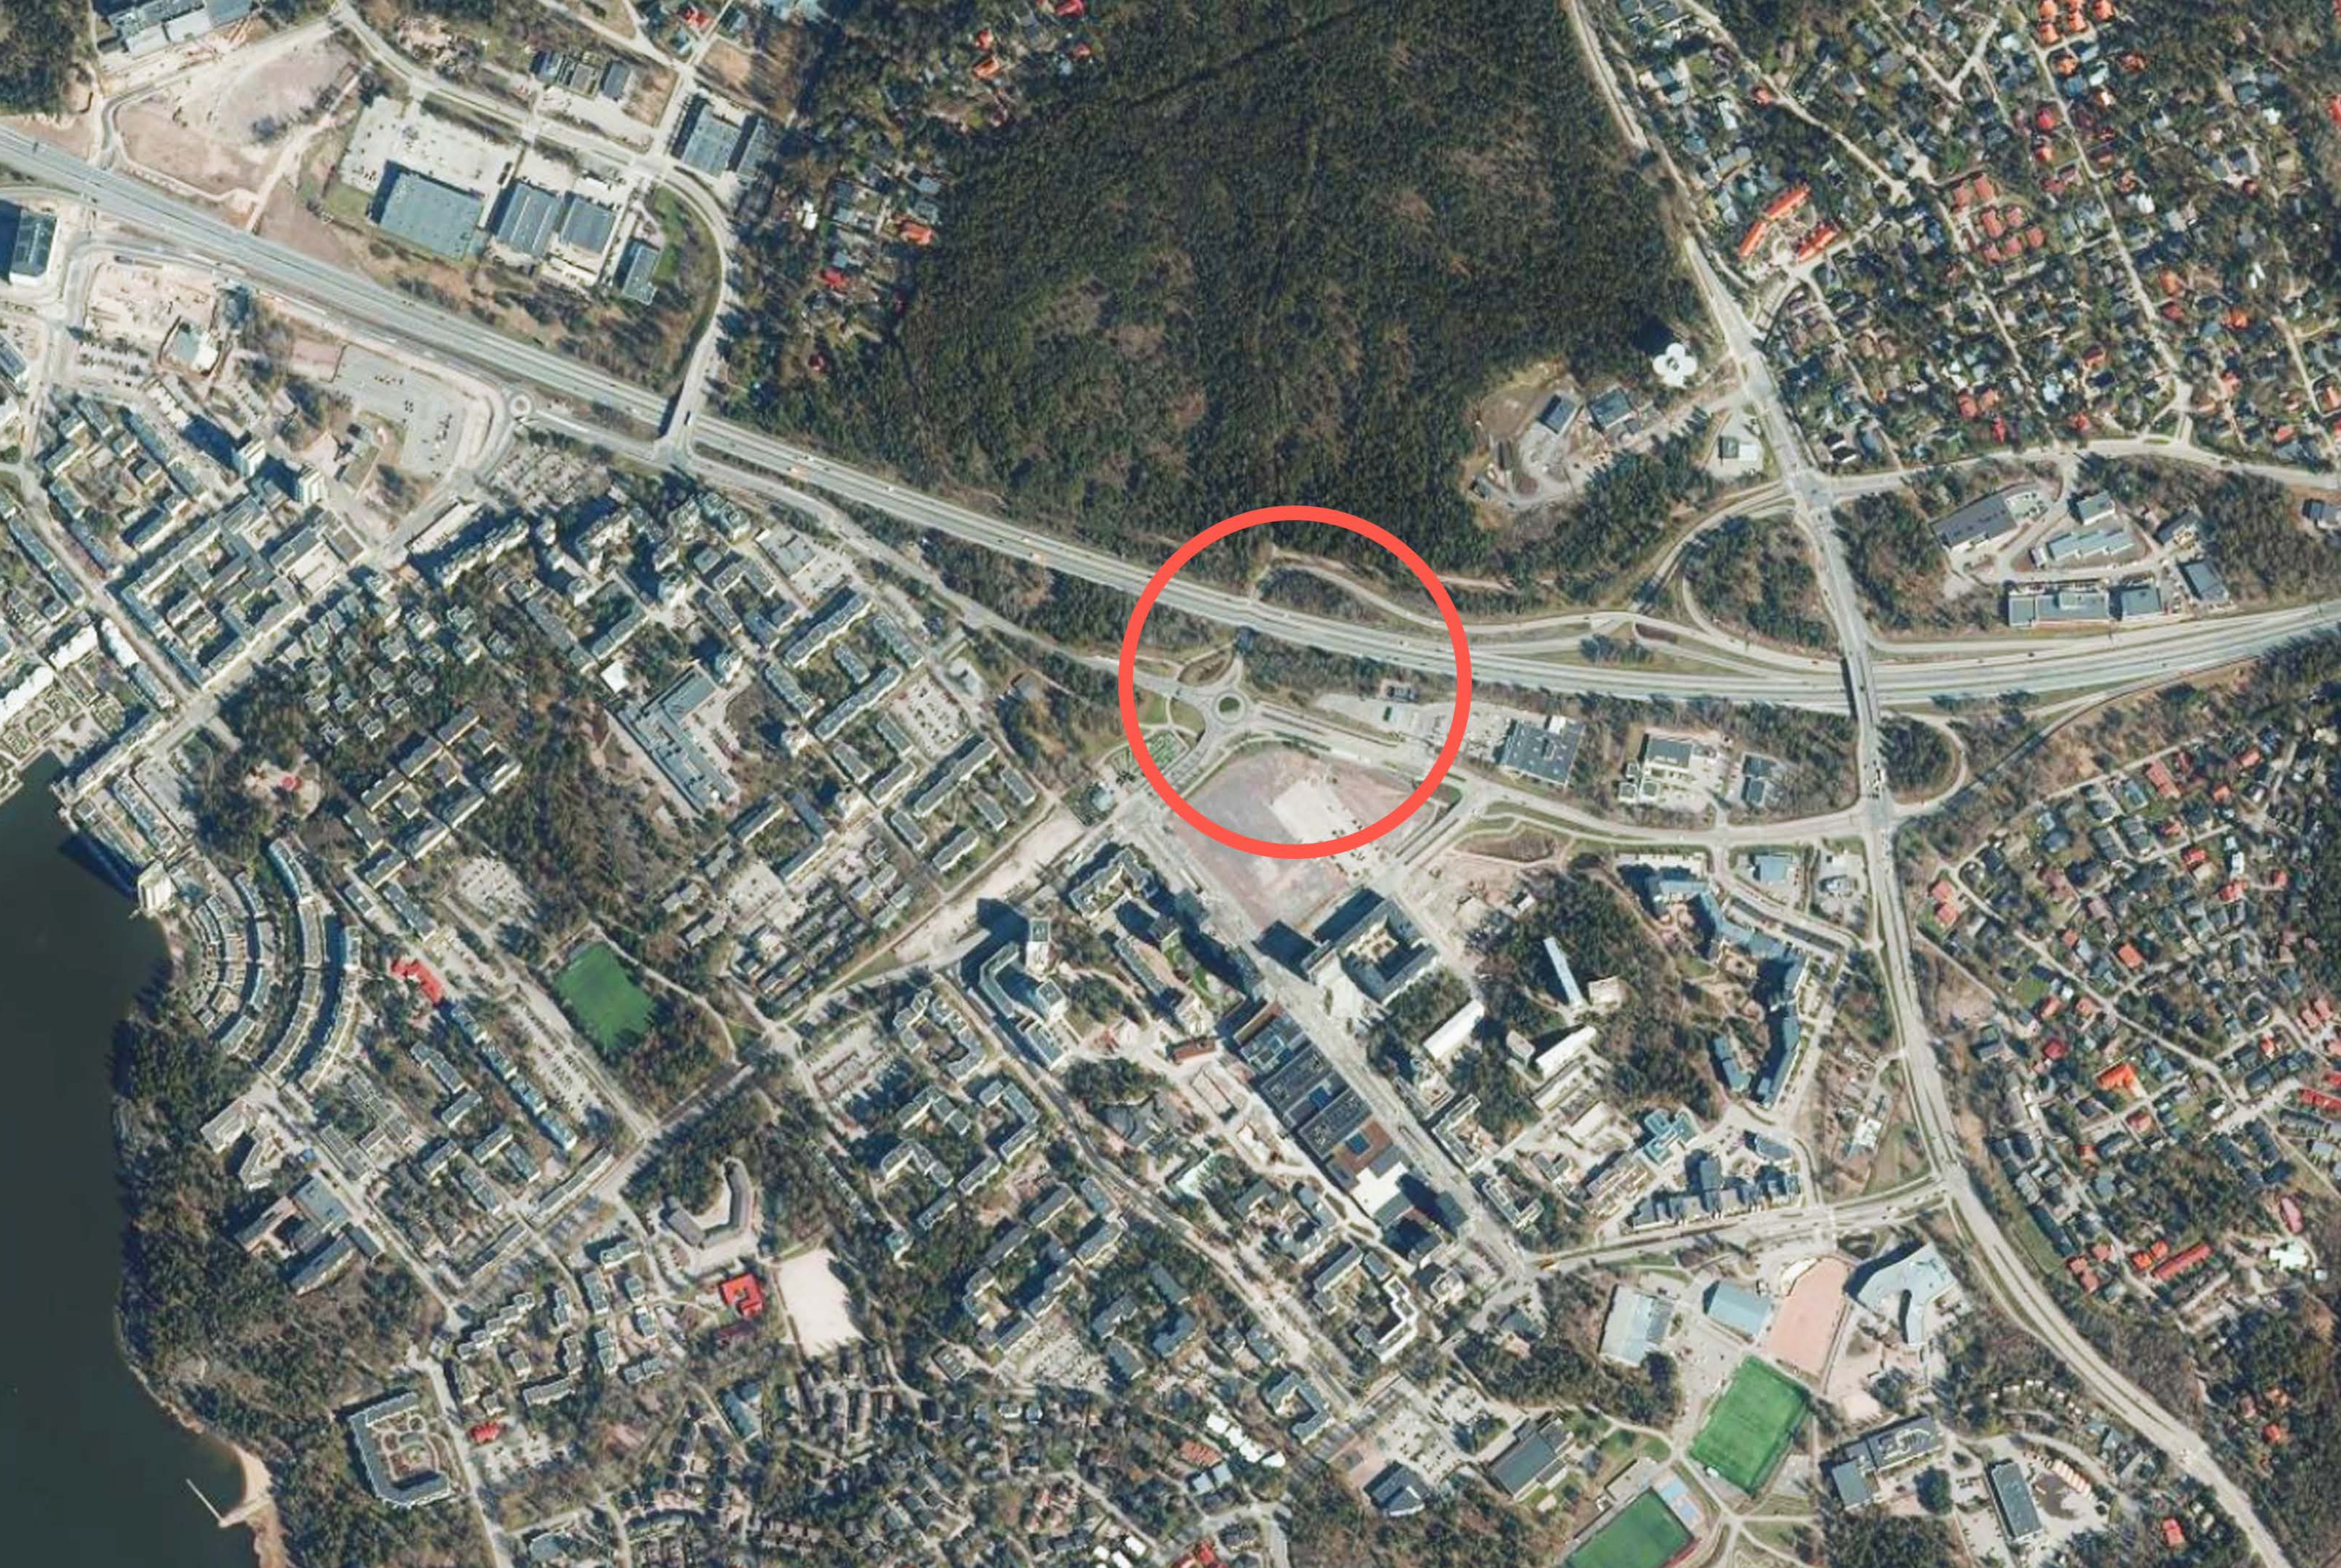

Espoonlahden sähköasema
alue 410801


Asemakaavan muutoksen
valmisteluaineisto

6.10.2025

TONTIN SIJAINTI

caruna

KIVINEN
RUSANEN
ARKKITEHDIT

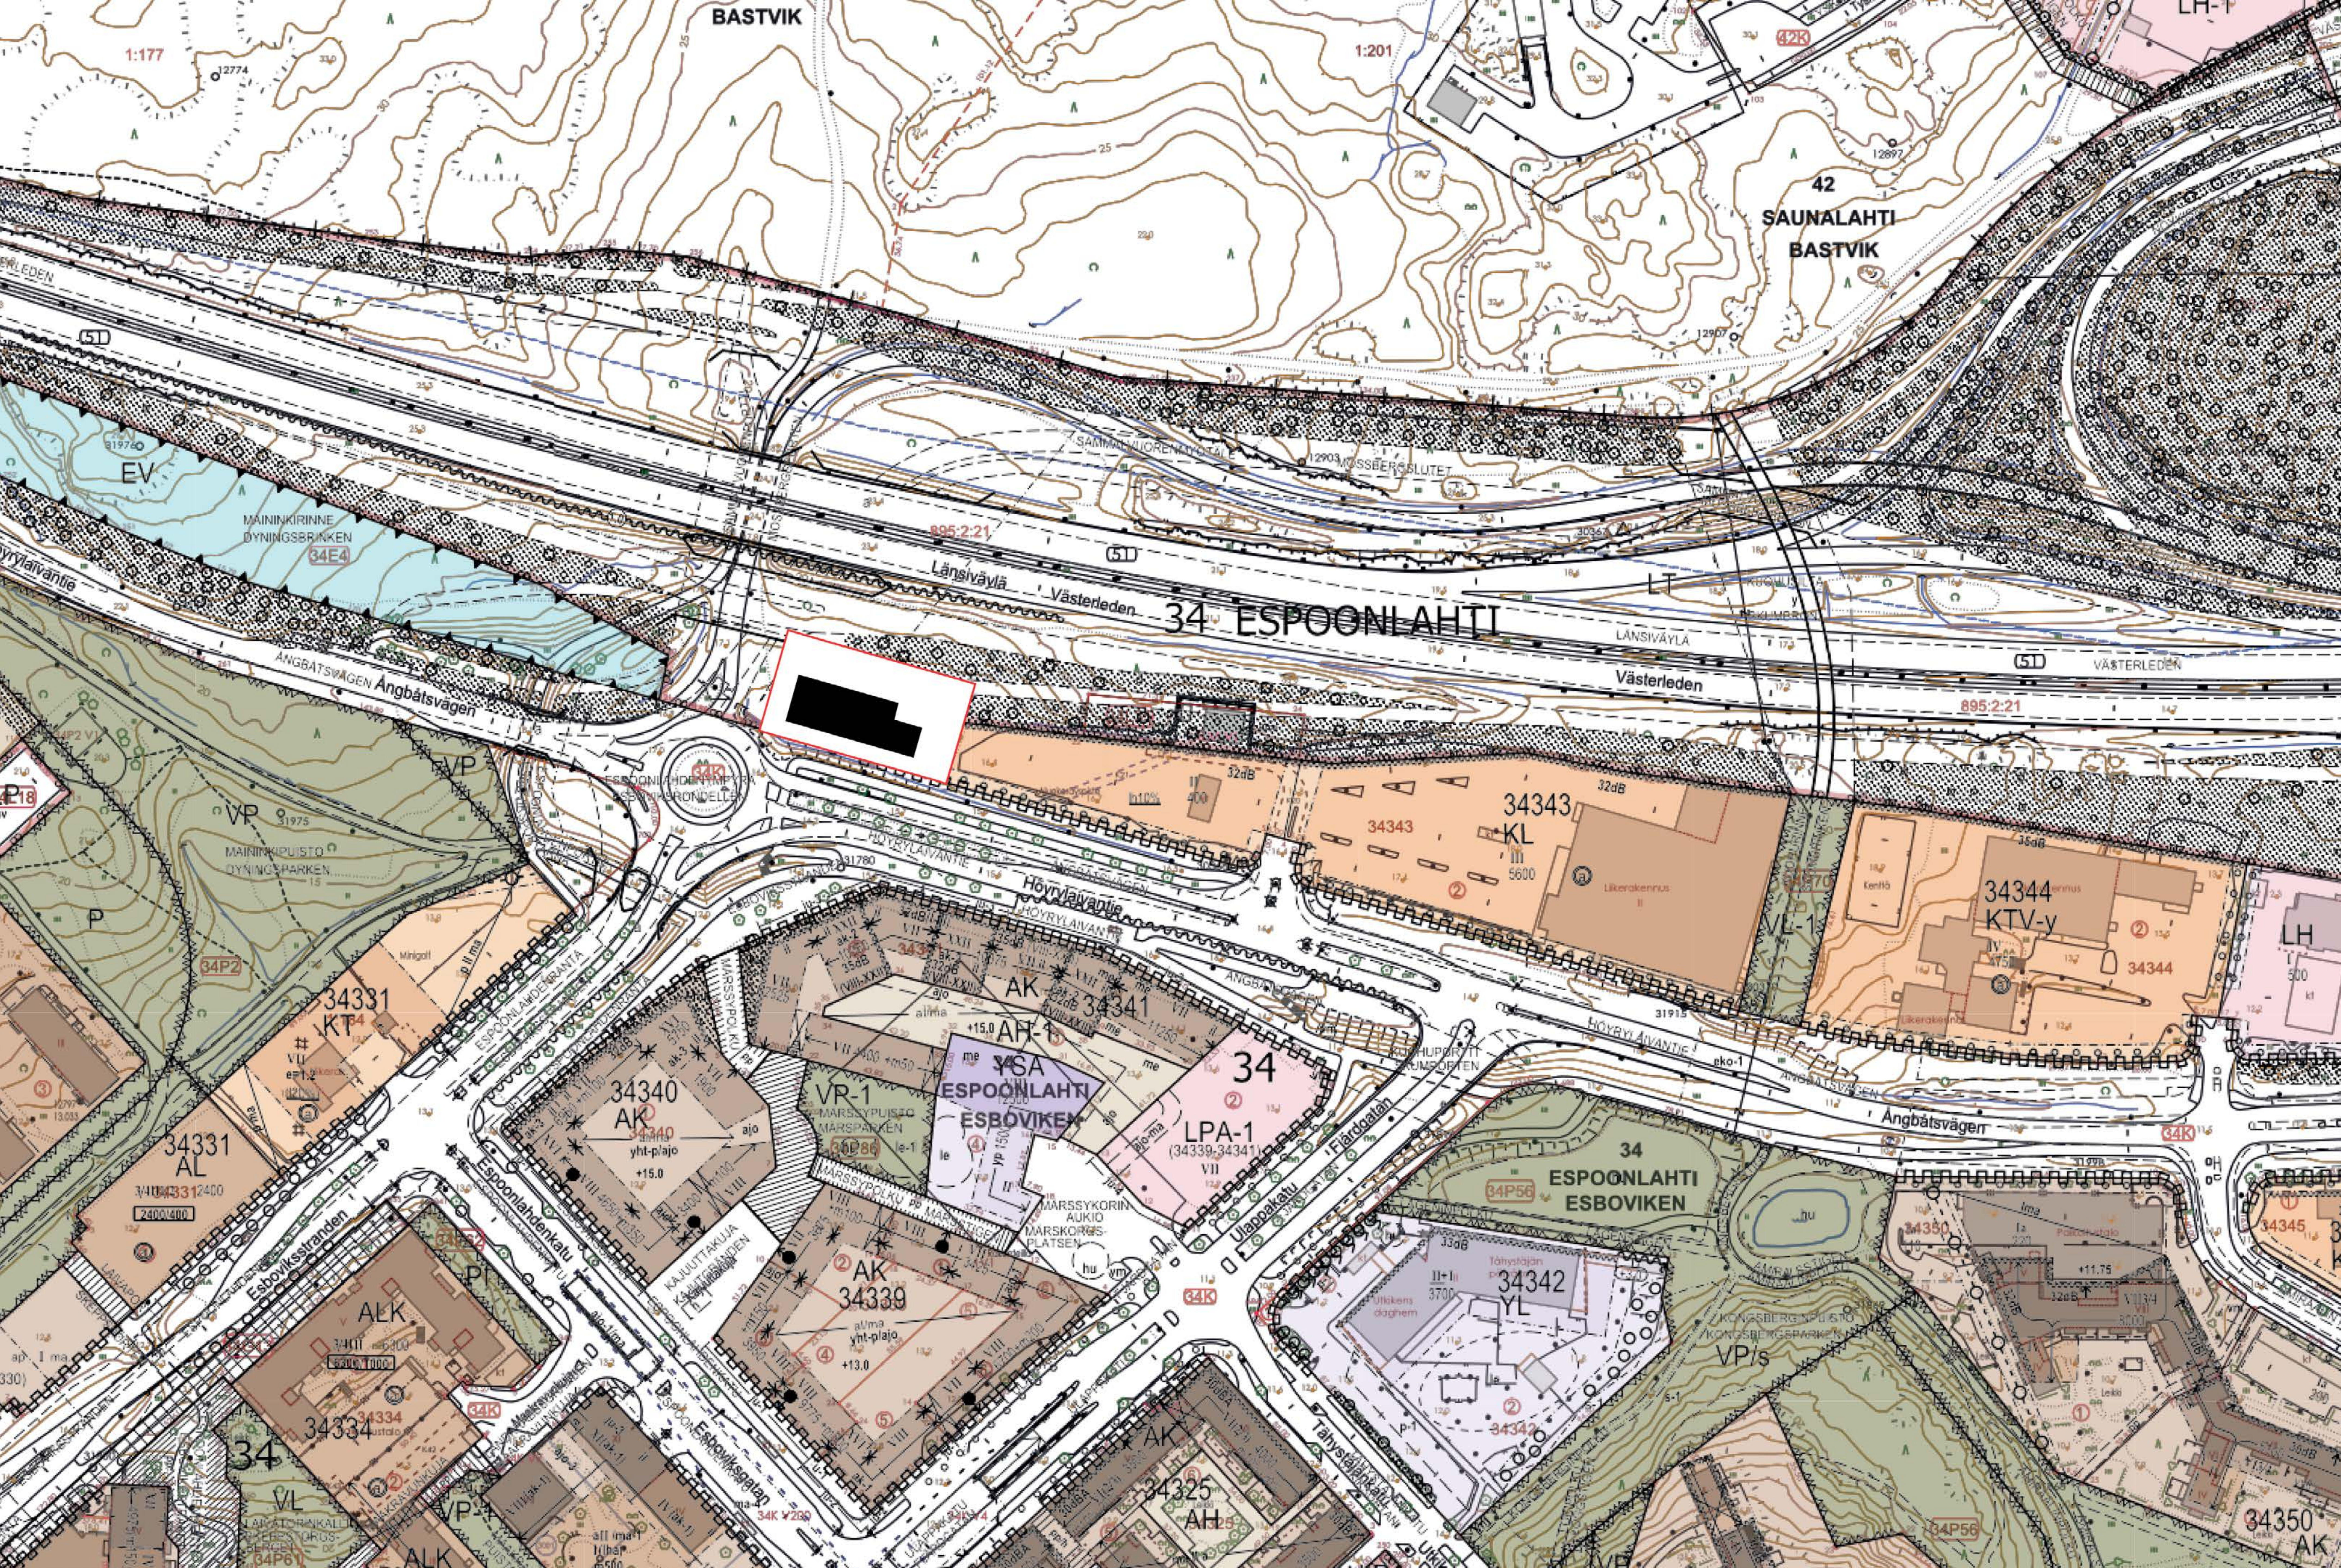

Espoonlahden sähköasema
alue 410801


Asemakaavan muutoksen
valmisteluaineisto

6.10.2025

AJANTASA-ASEMAKAAVA

caruna

KIVINEN
RUSANEN
ARKKITEHDIT

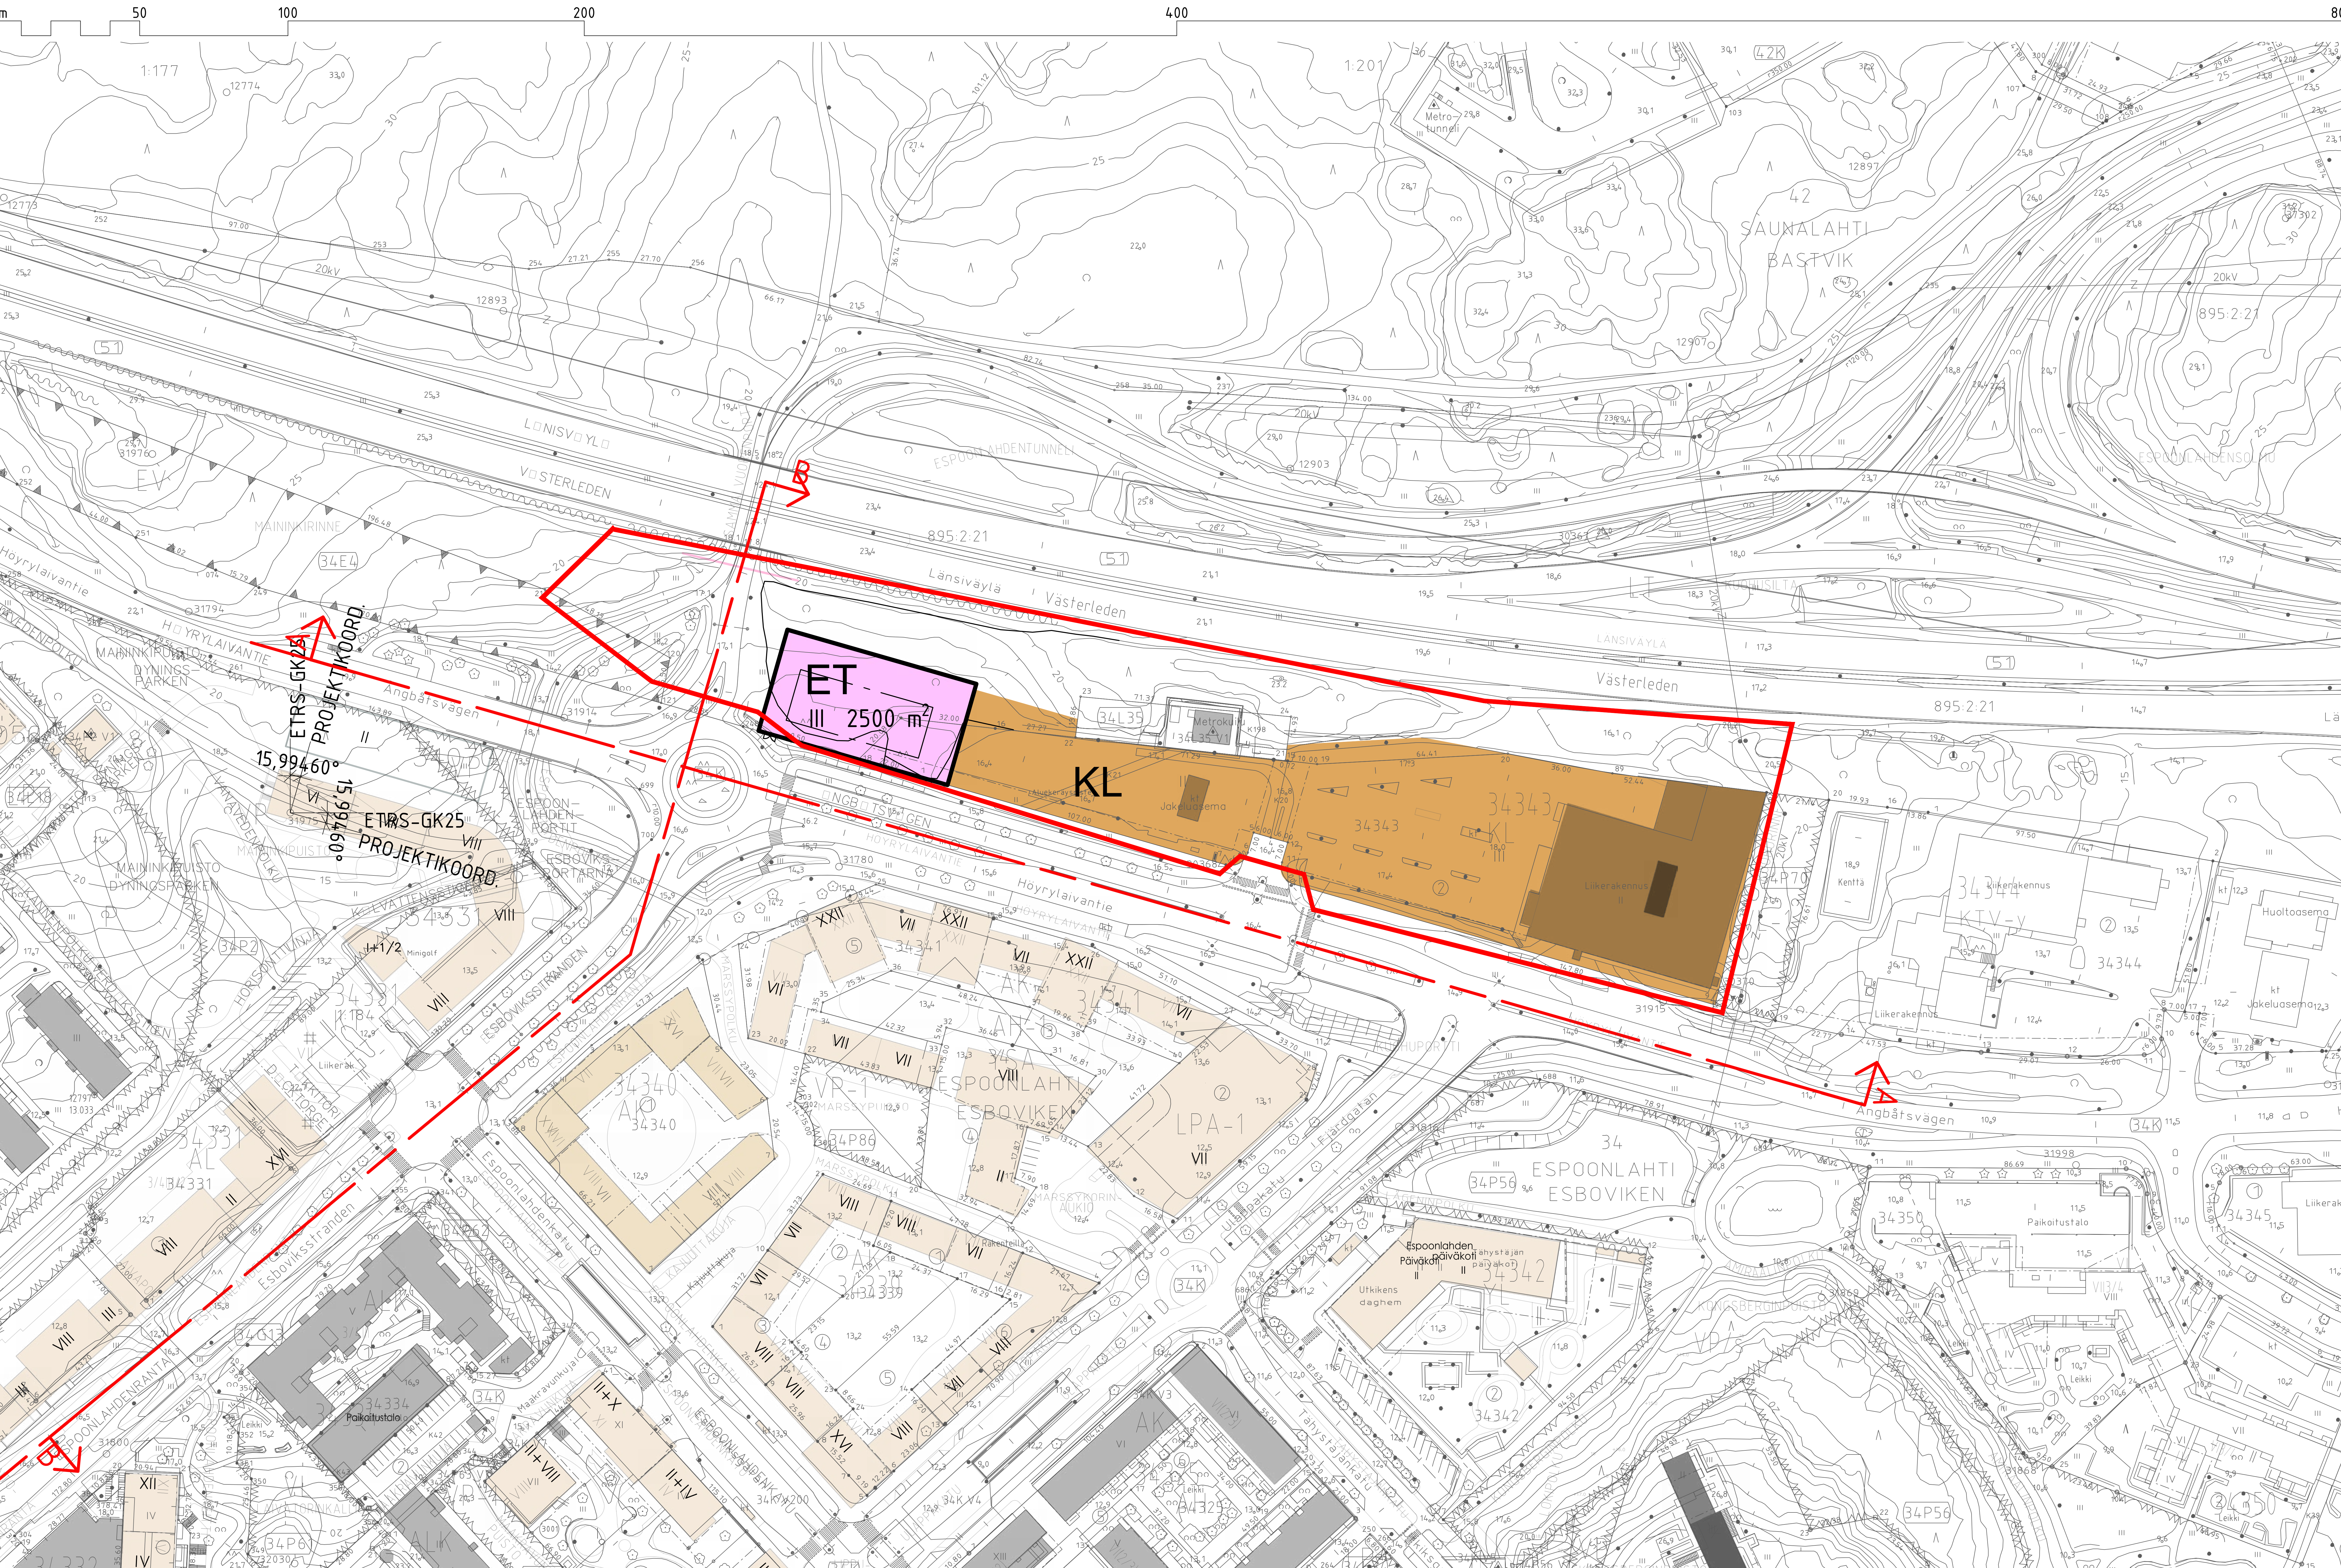


Espoonlahden sähköasema
alue 410801

Asemakaavan muutoksen
valmisteluaineisto


6.10.2025

ASEMAKAAVA 1:2000

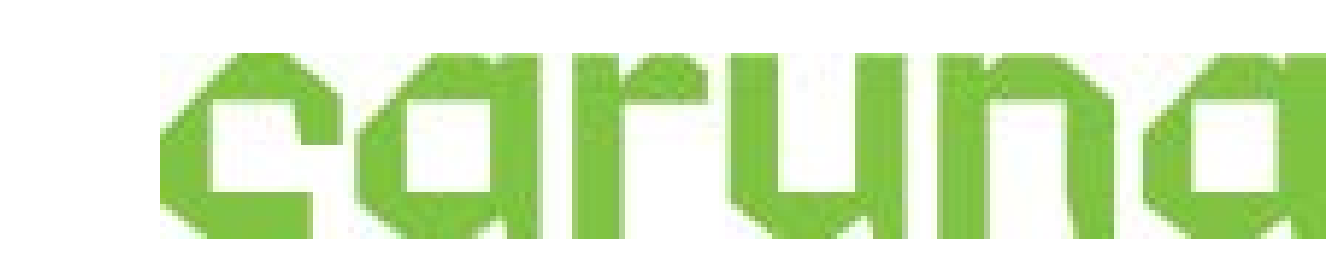

KIVINEN
RUSANEN
ARKKITEHDIT

ASEMAKAAVA 1:1250

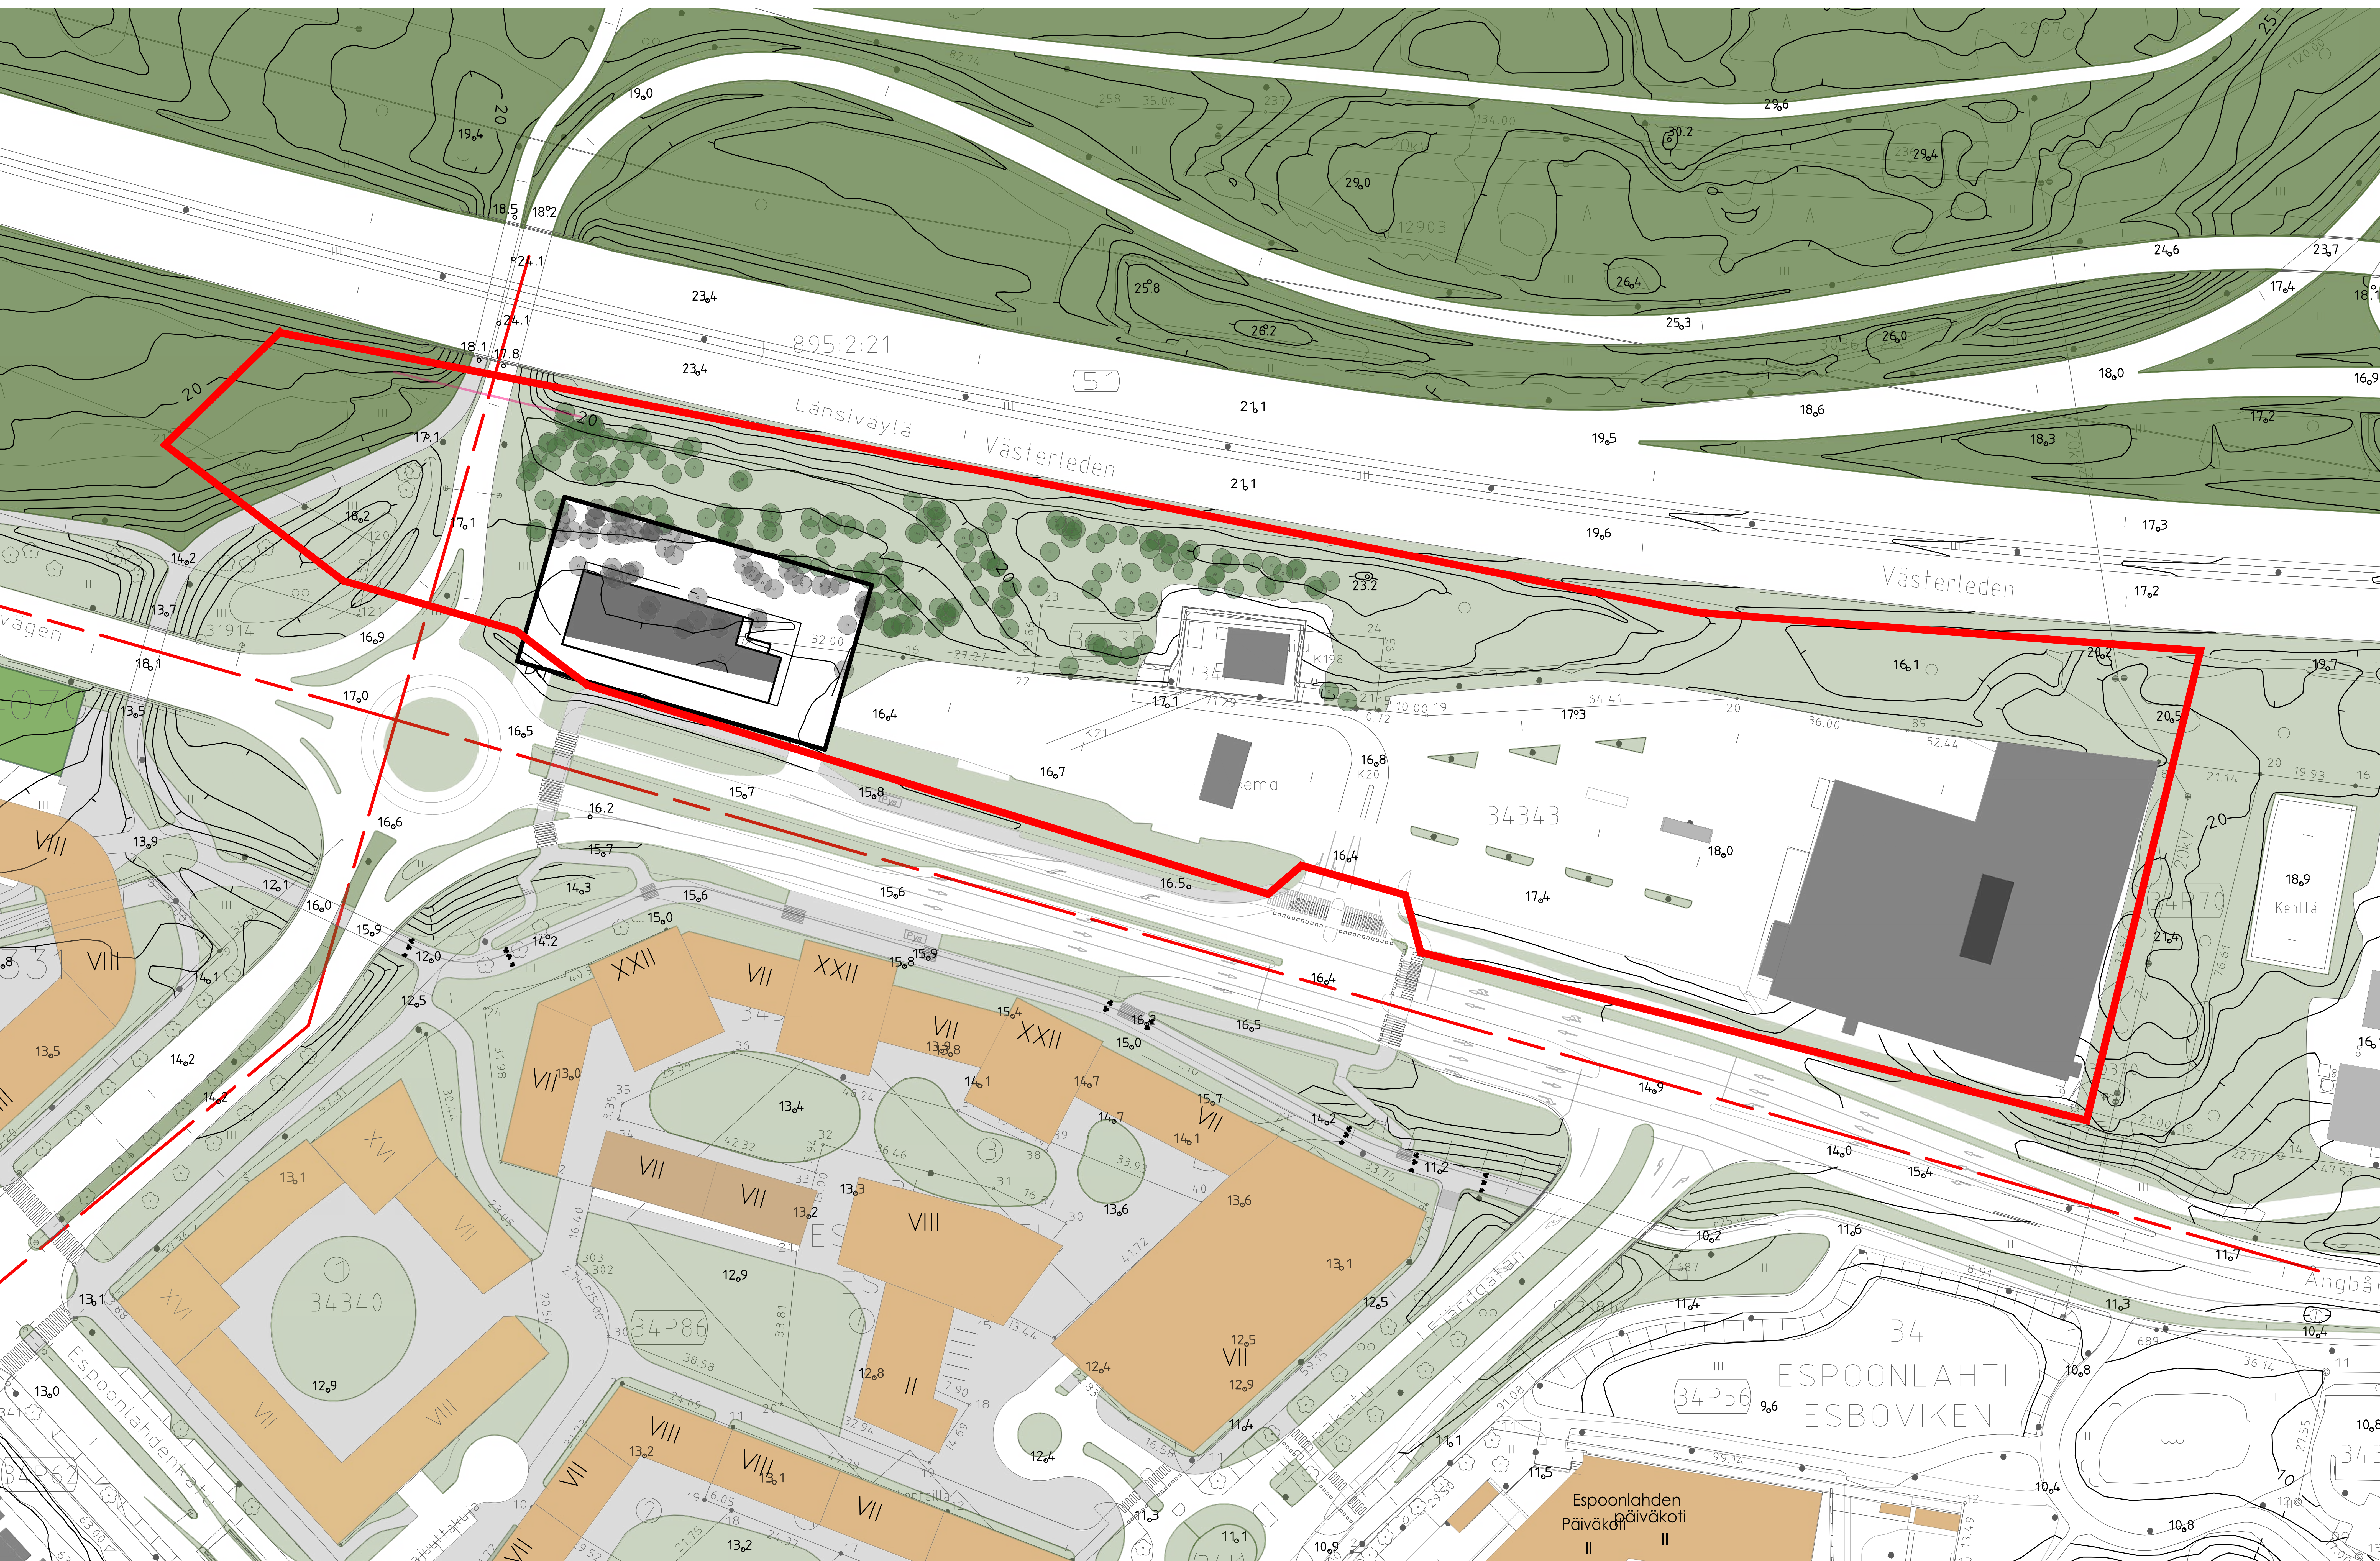


caruna

KIVINEN
RUSANEN
ARKKITEHDIT

ASEMAKAAVA 1:500



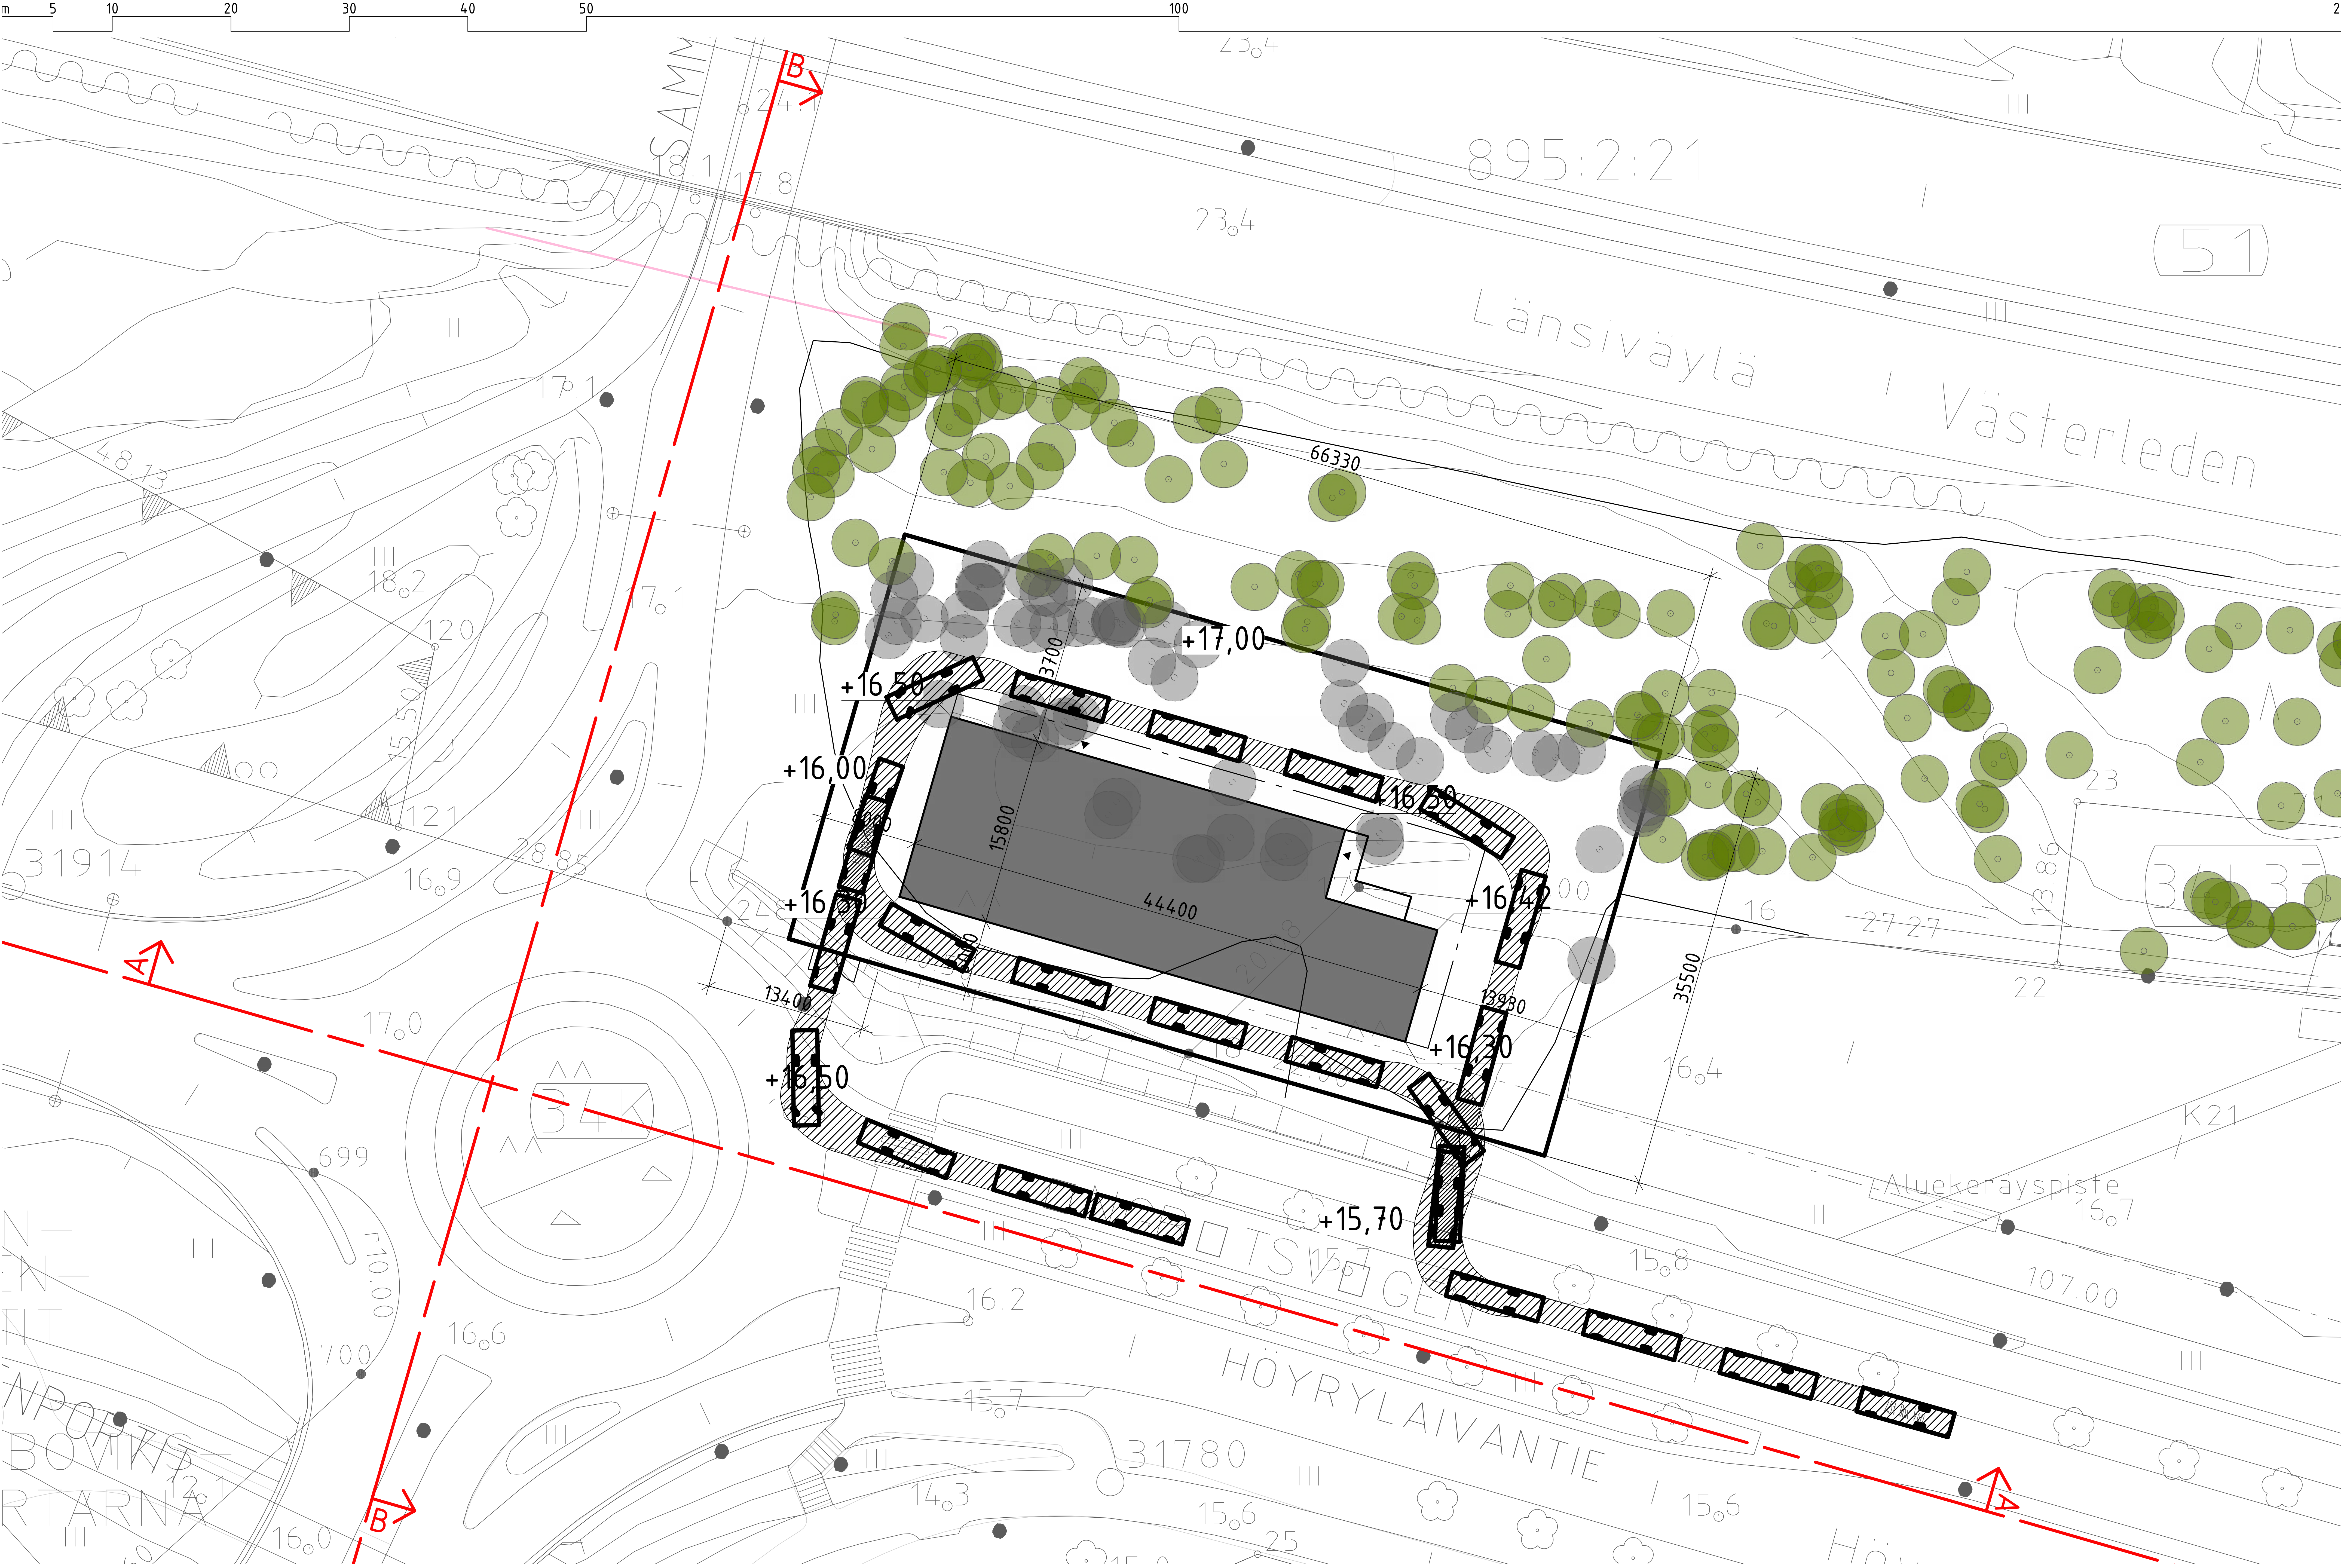

Espoonlahden sähköasema
alue 410801

Asemakaavan muutoksen
valmisteluaineisto

6.10.2025

ASEMAKAAVA 1:500

caruna

KIVINEN
RUSANEN
ARKKITEHDIT




Espoonlahden sähköasema
alue 410801

Asemakaavan muutoksen
valmisteluaineisto


6.10.2025

ALUELEIKKAUS A-A
HÖYRYLAIVANTIETÄ PITKIN

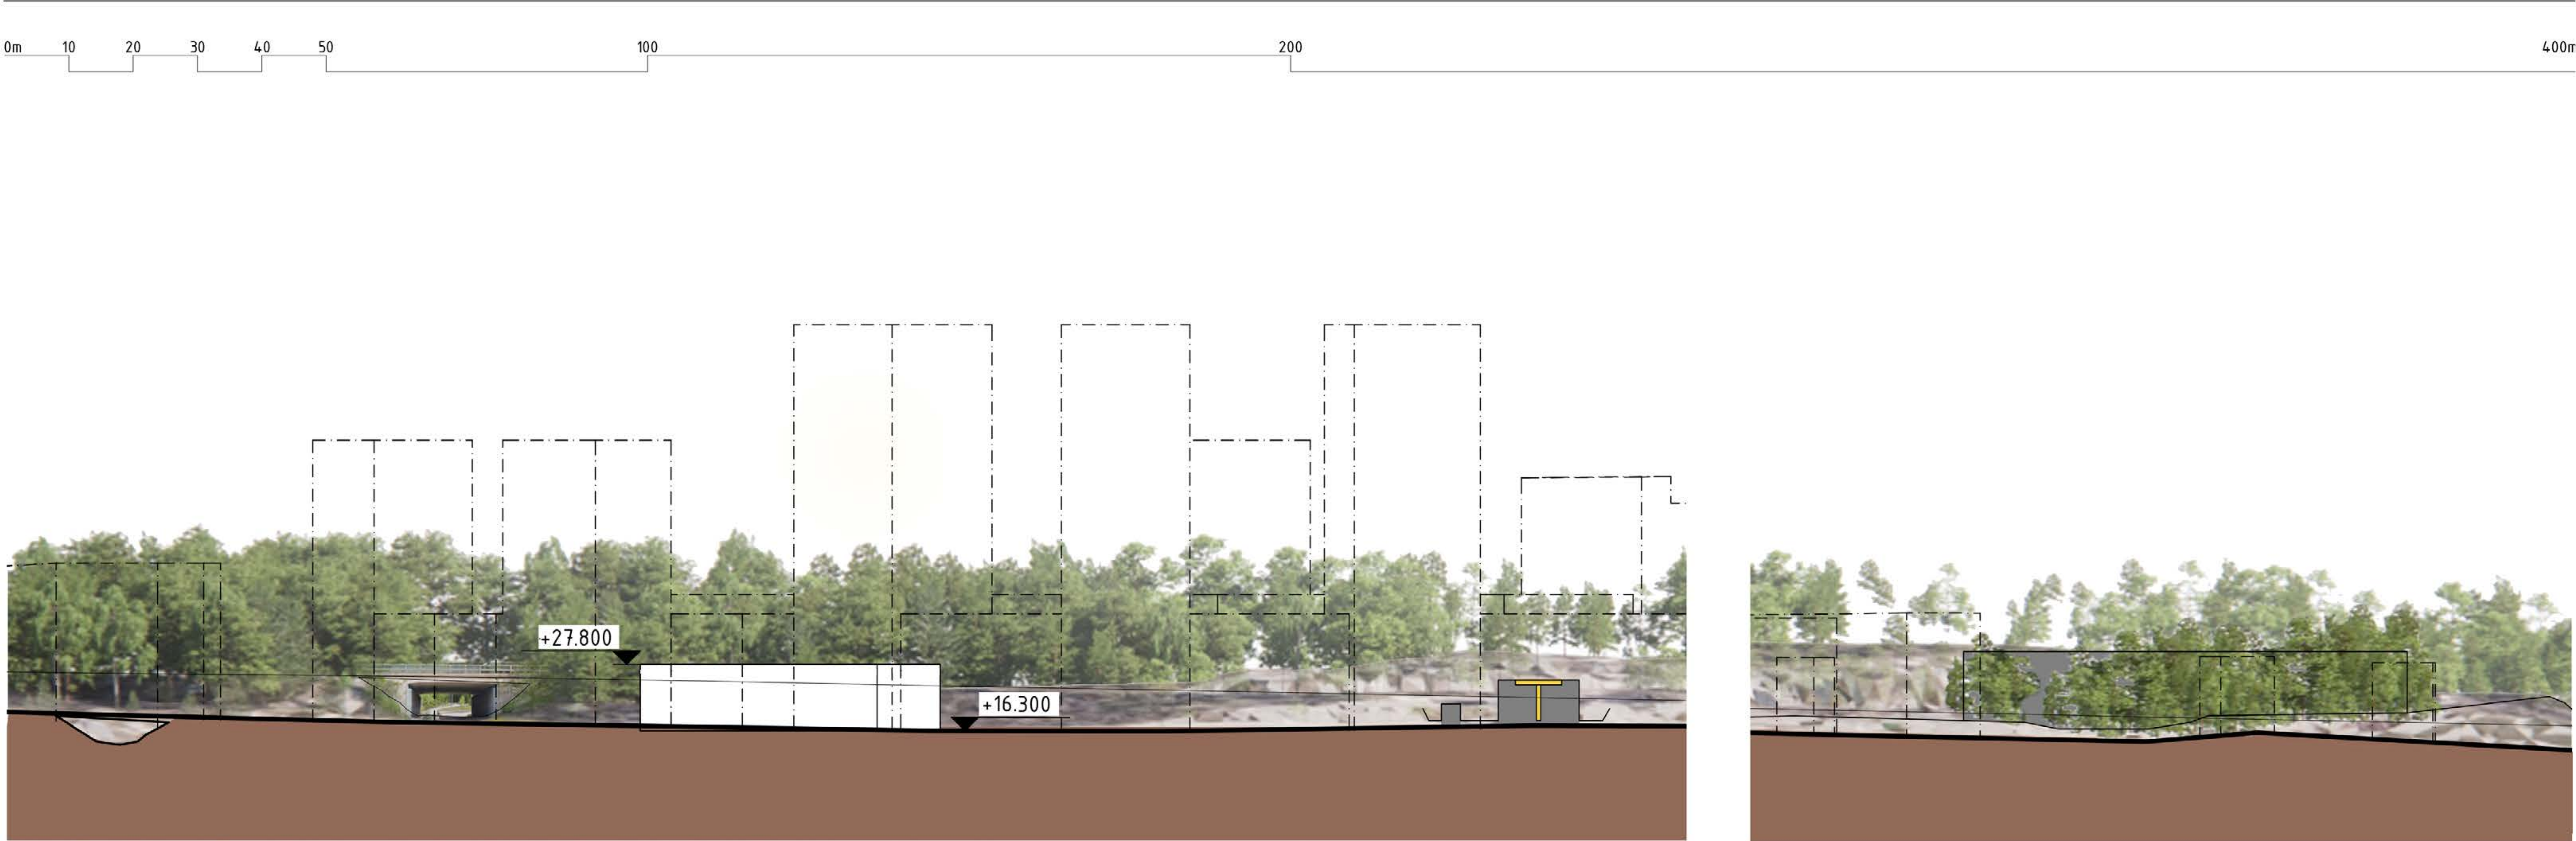

caruna

KIVINEN
RUSANEN
ARKKITEHDIT



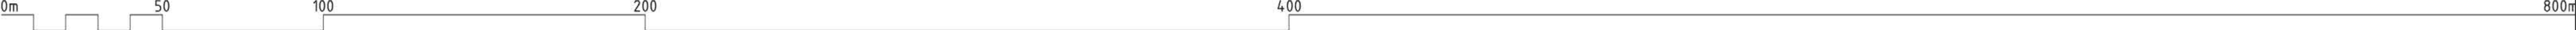


Espoonlahden sähköasema
alue 410801

Asemakaavan muutoksen
valmisteluaineisto


6.10.2025

ALUELEIKKAUS B-B
ESPOONLAHDENRANTAA PITKIN

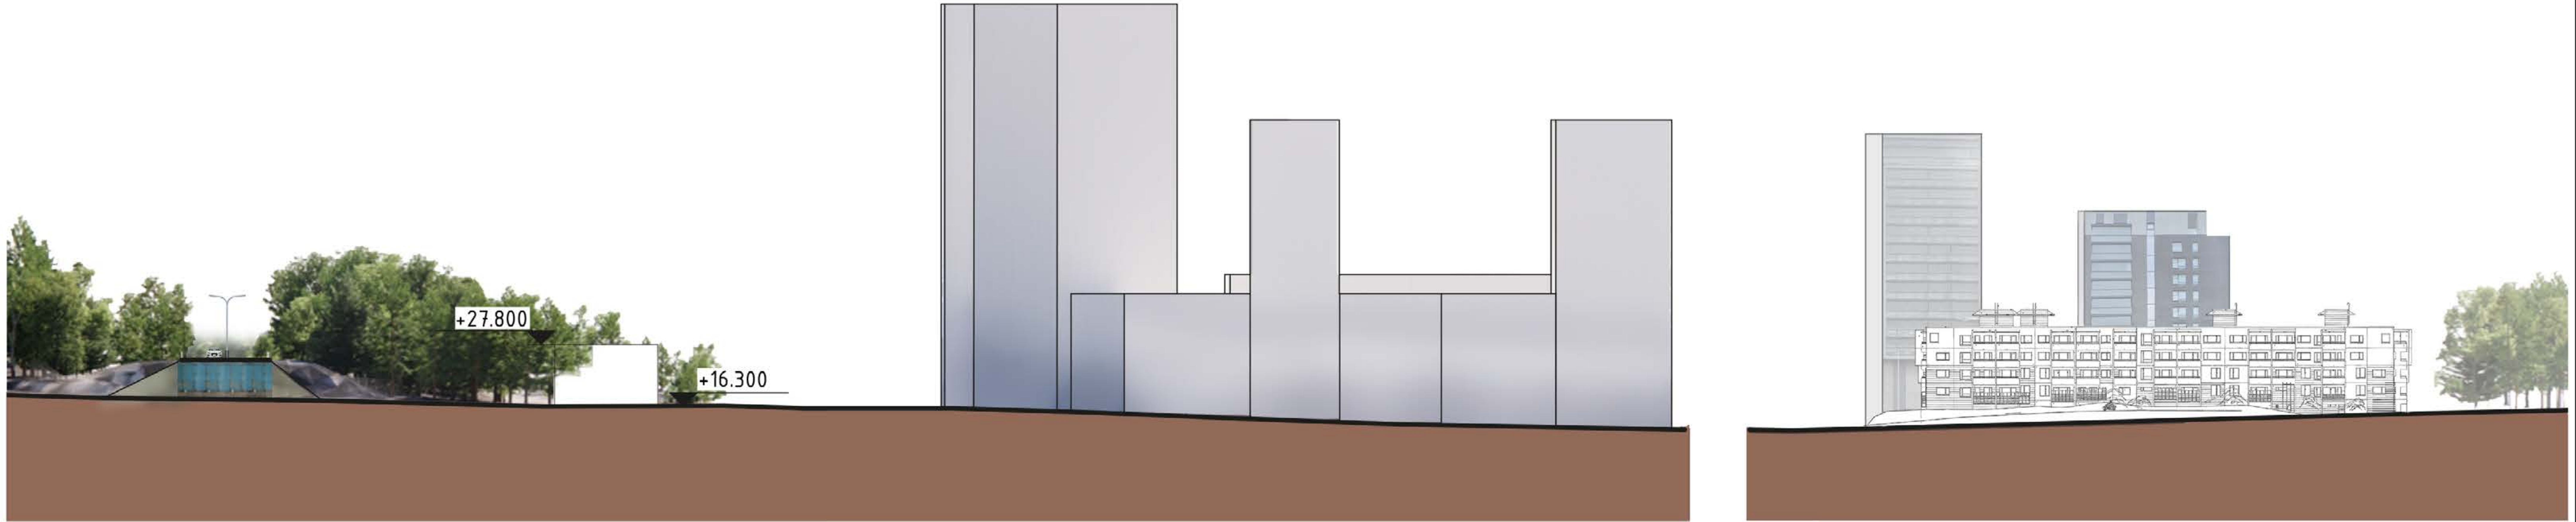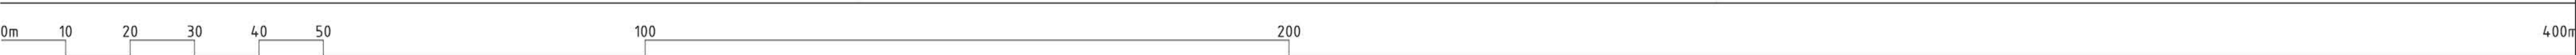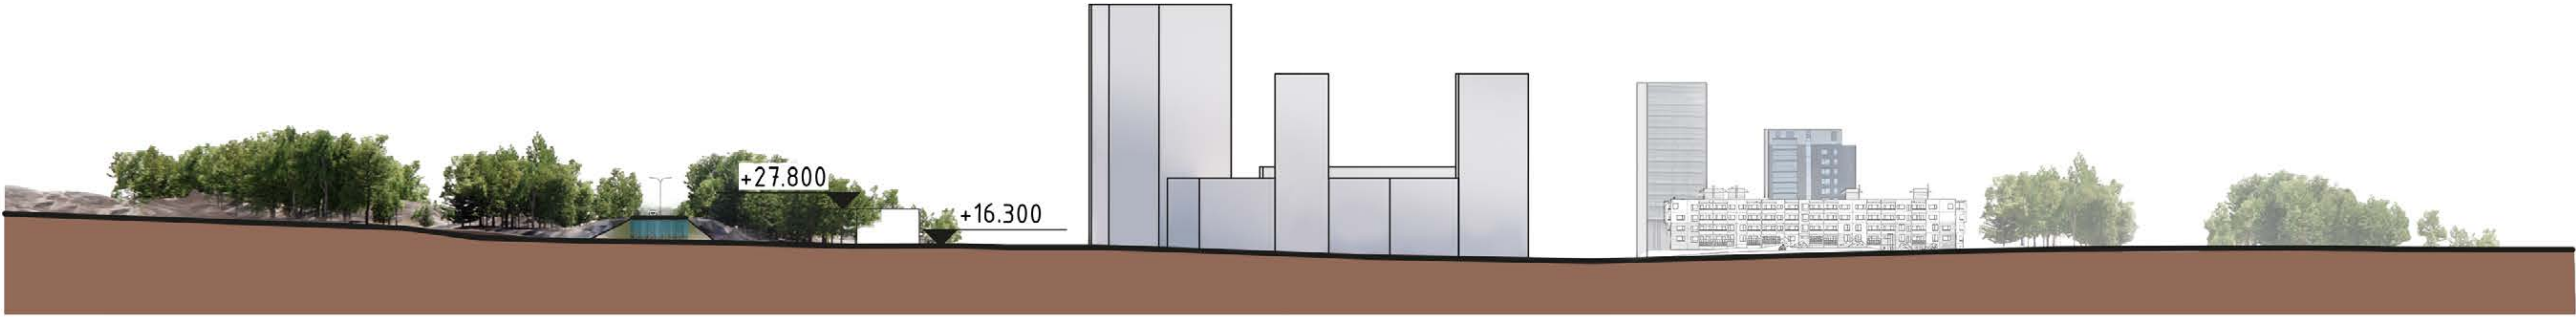

caruna

KIVINEN
RUSANEN
ARKKITEHDIT

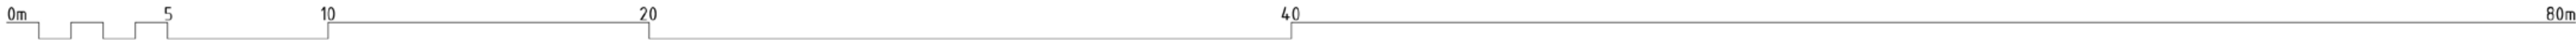


Espoonlahden sähköasema
alue 410801

Asemakaavan muutoksen
valmisteluaineisto

6.10.2025

LEIKKAUS

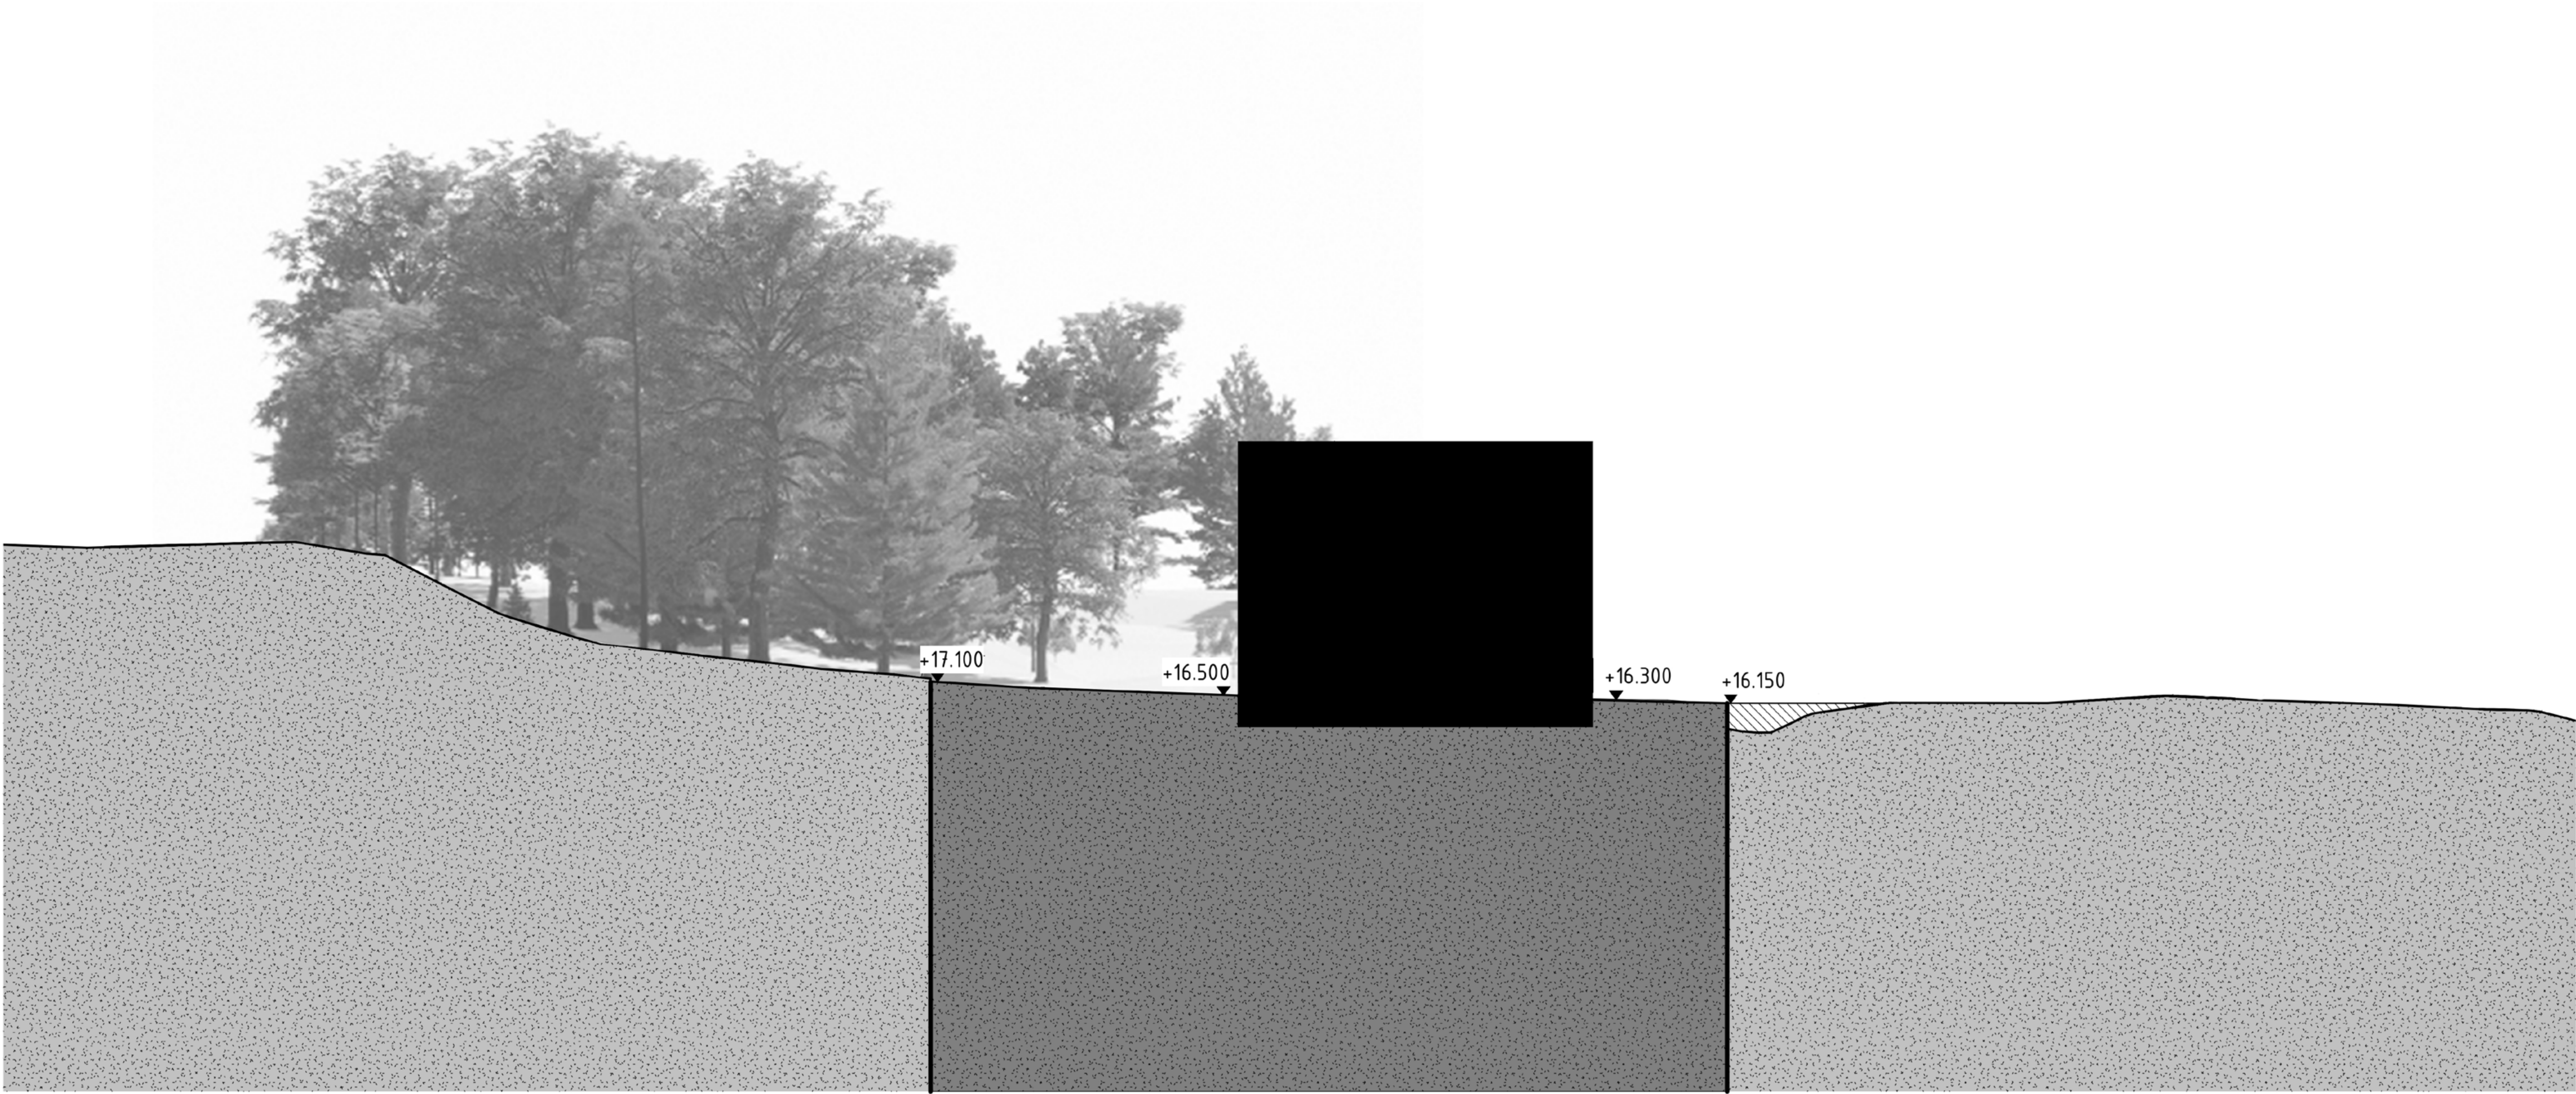

caruna

KIVINEN
RUSANEN
ARKKITEHDIT



Espoonlahden sähköasema
alue 410801

Asemakaavan muutoksen
valmisteluaineisto

6.10.2025

VALOKUVAT



caruna

KIVINEN
RUSANEN
ARKKITEHDIT



Espoonlahden sähköasema
alue 410801


Asemakaavan muutoksen
valmisteluaineisto

6.10.2025

NÄKYMÄKUVA LÄNNESTÄ

caruna

KIVINEN
RUSANEN
ARKKITEHDIT

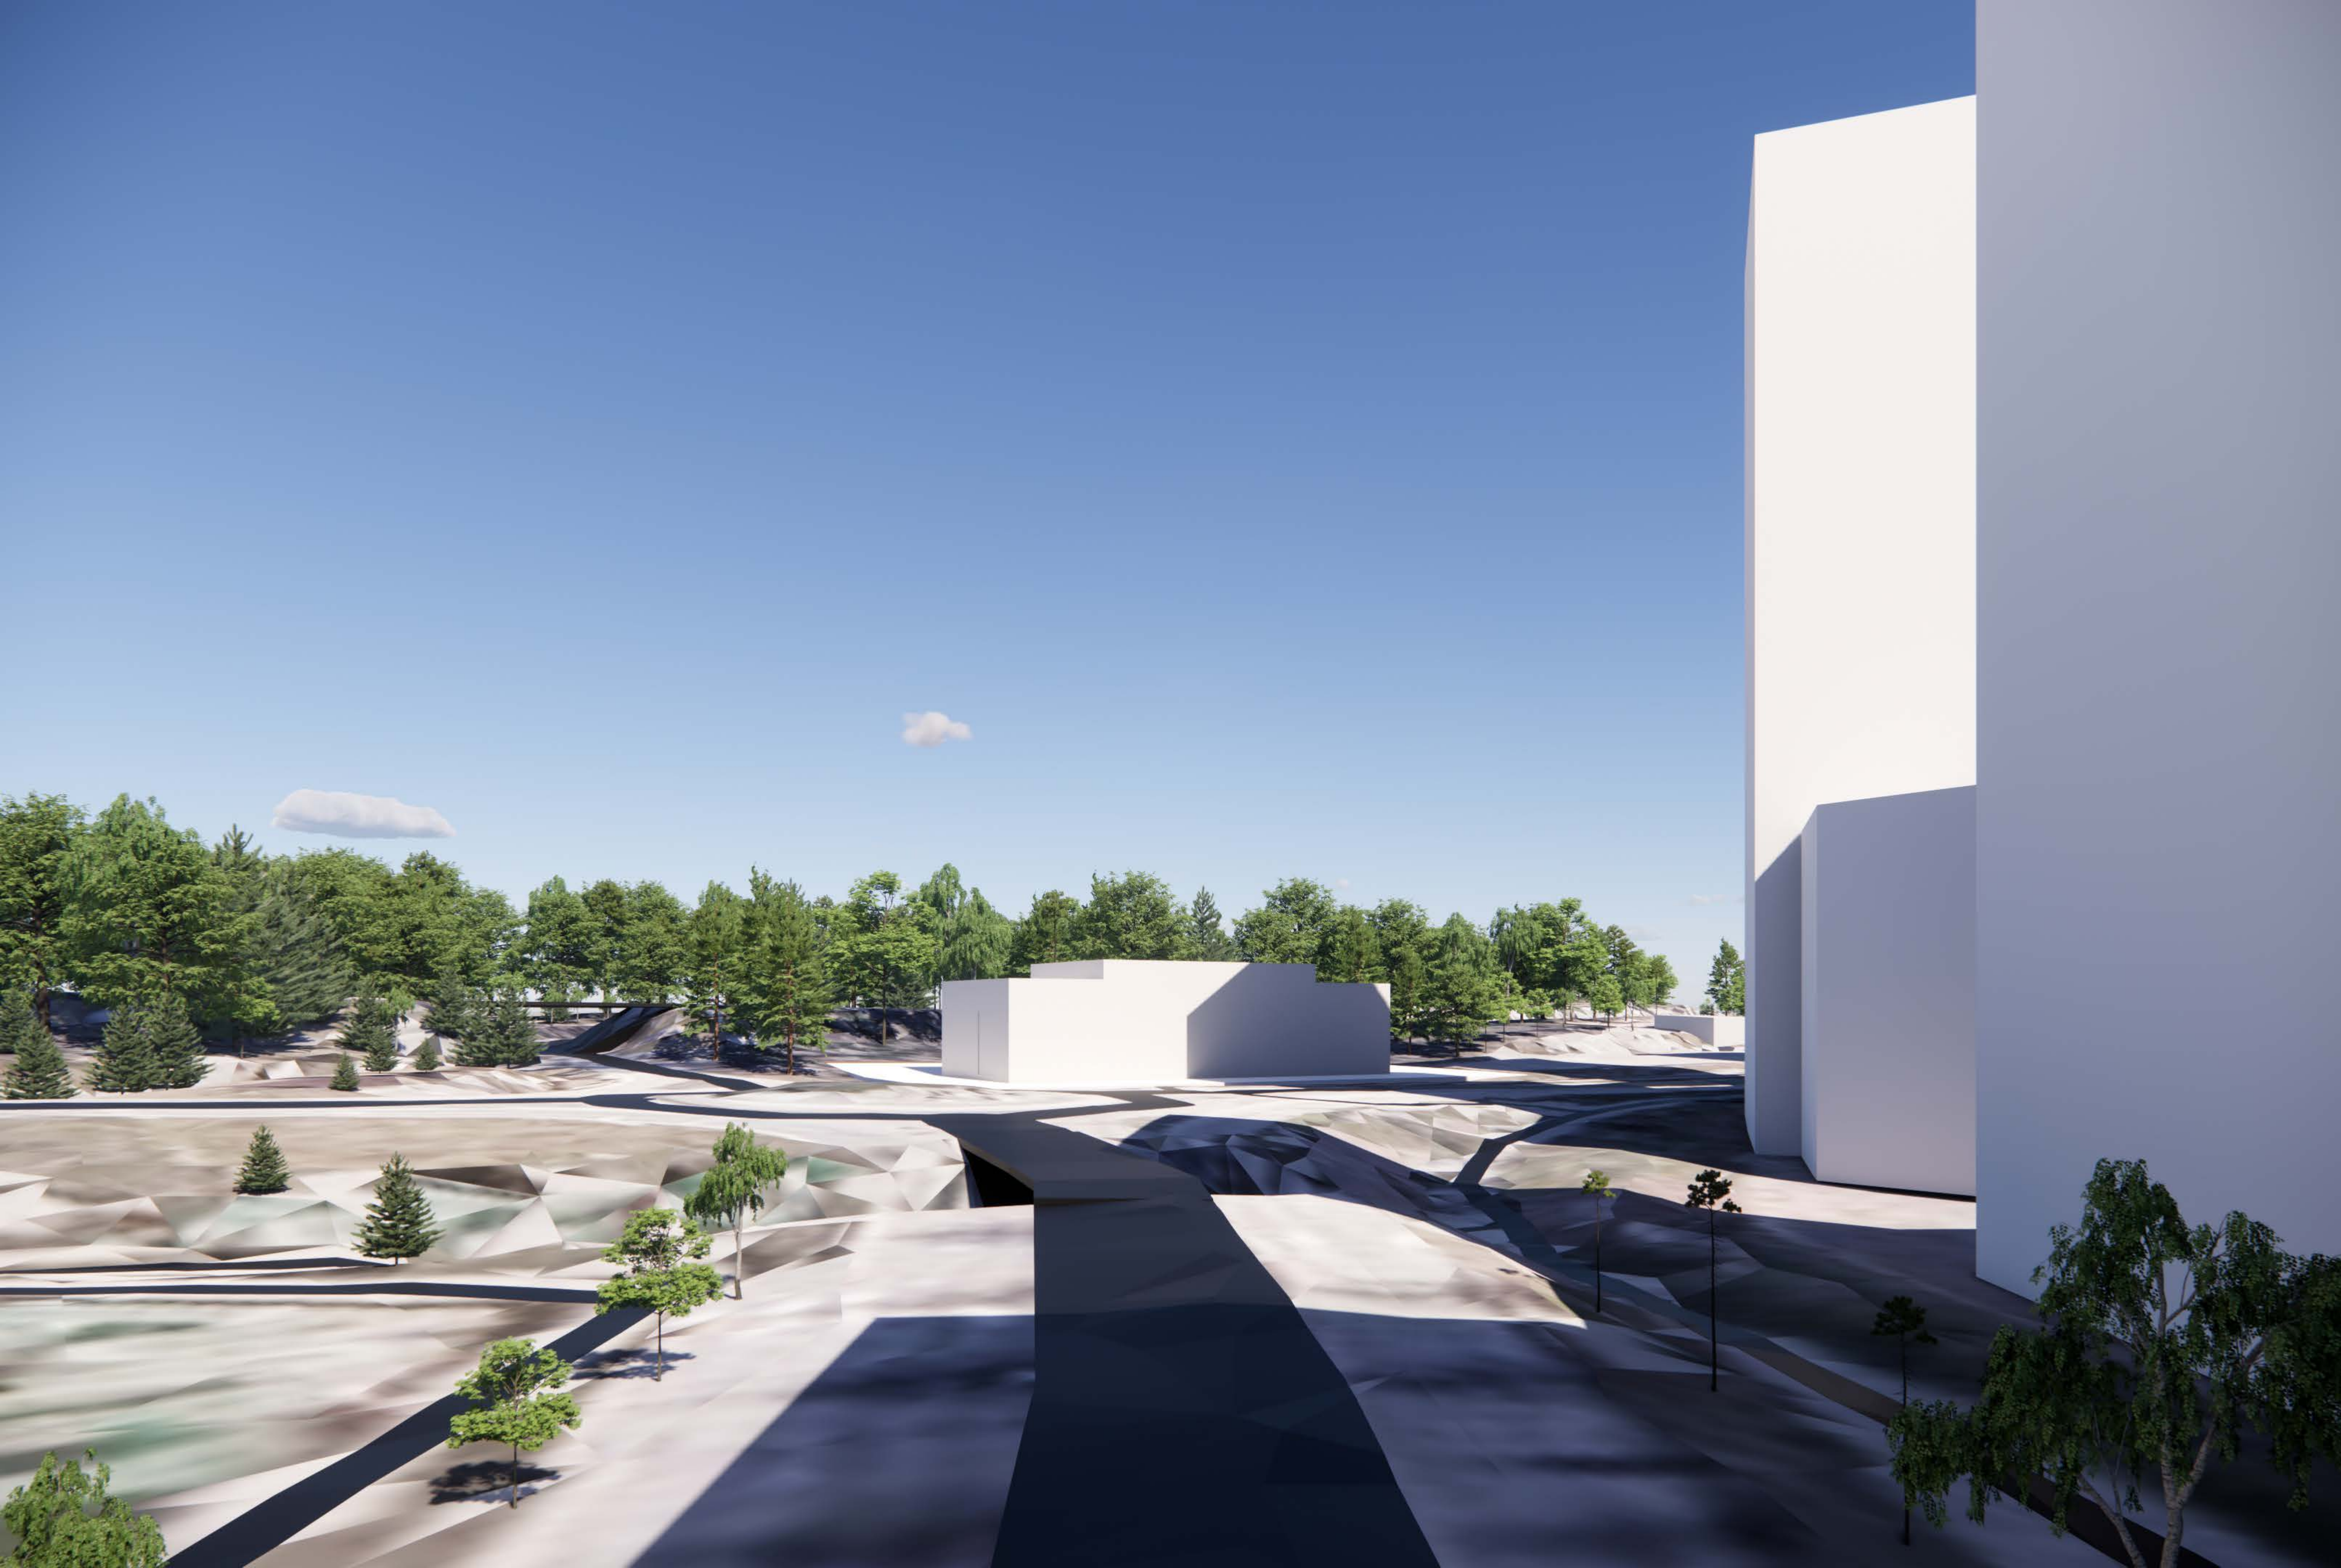

Espoonlahden sähköasema
alue 410801


Asemakaavan muutoksen
valmisteluaineisto

6.10.2025

NÄKYMÄKUVA ETELÄSTÄ

caruna

KIVINEN
RUSANEN
ARKKITEHDIT

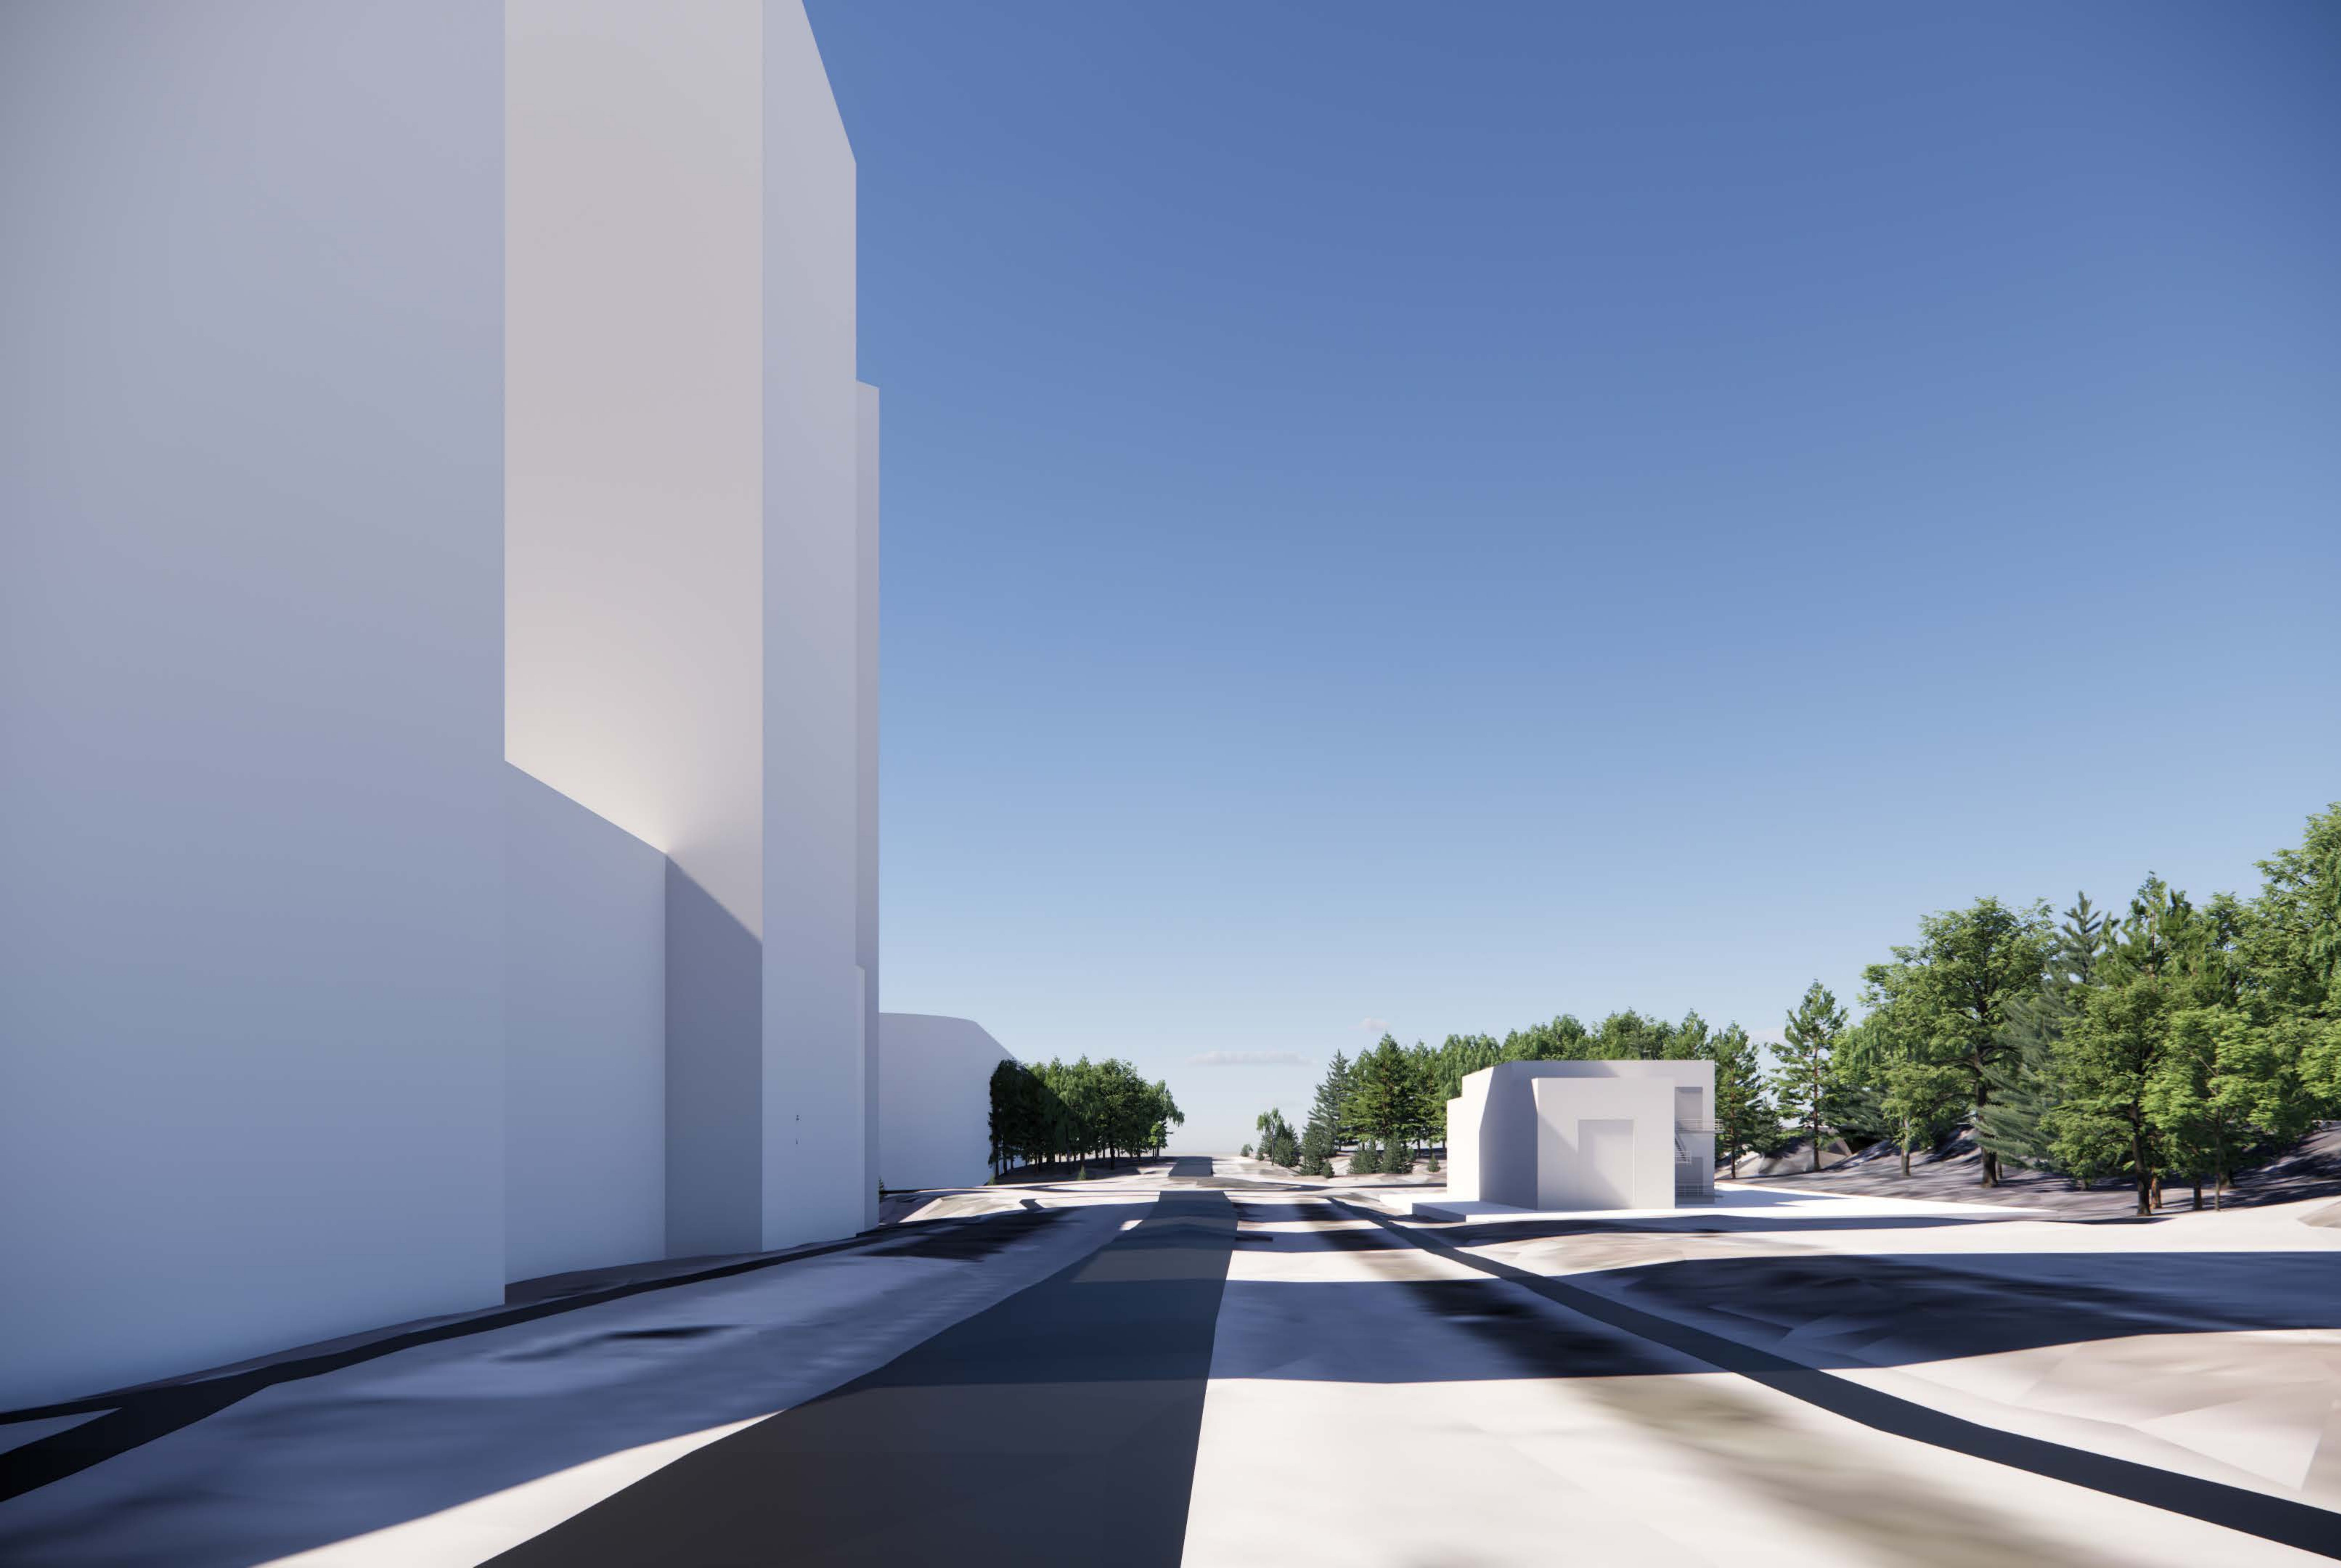

Espoonlahden sähköasema
alue 410801

Asemakaavan muutoksen
valmisteluaineisto

6.10.2025

NÄKYMÄKUVA IDÄSTÄ

caruna

KIVINEN
RUSANEN
ARKKITEHDIT