

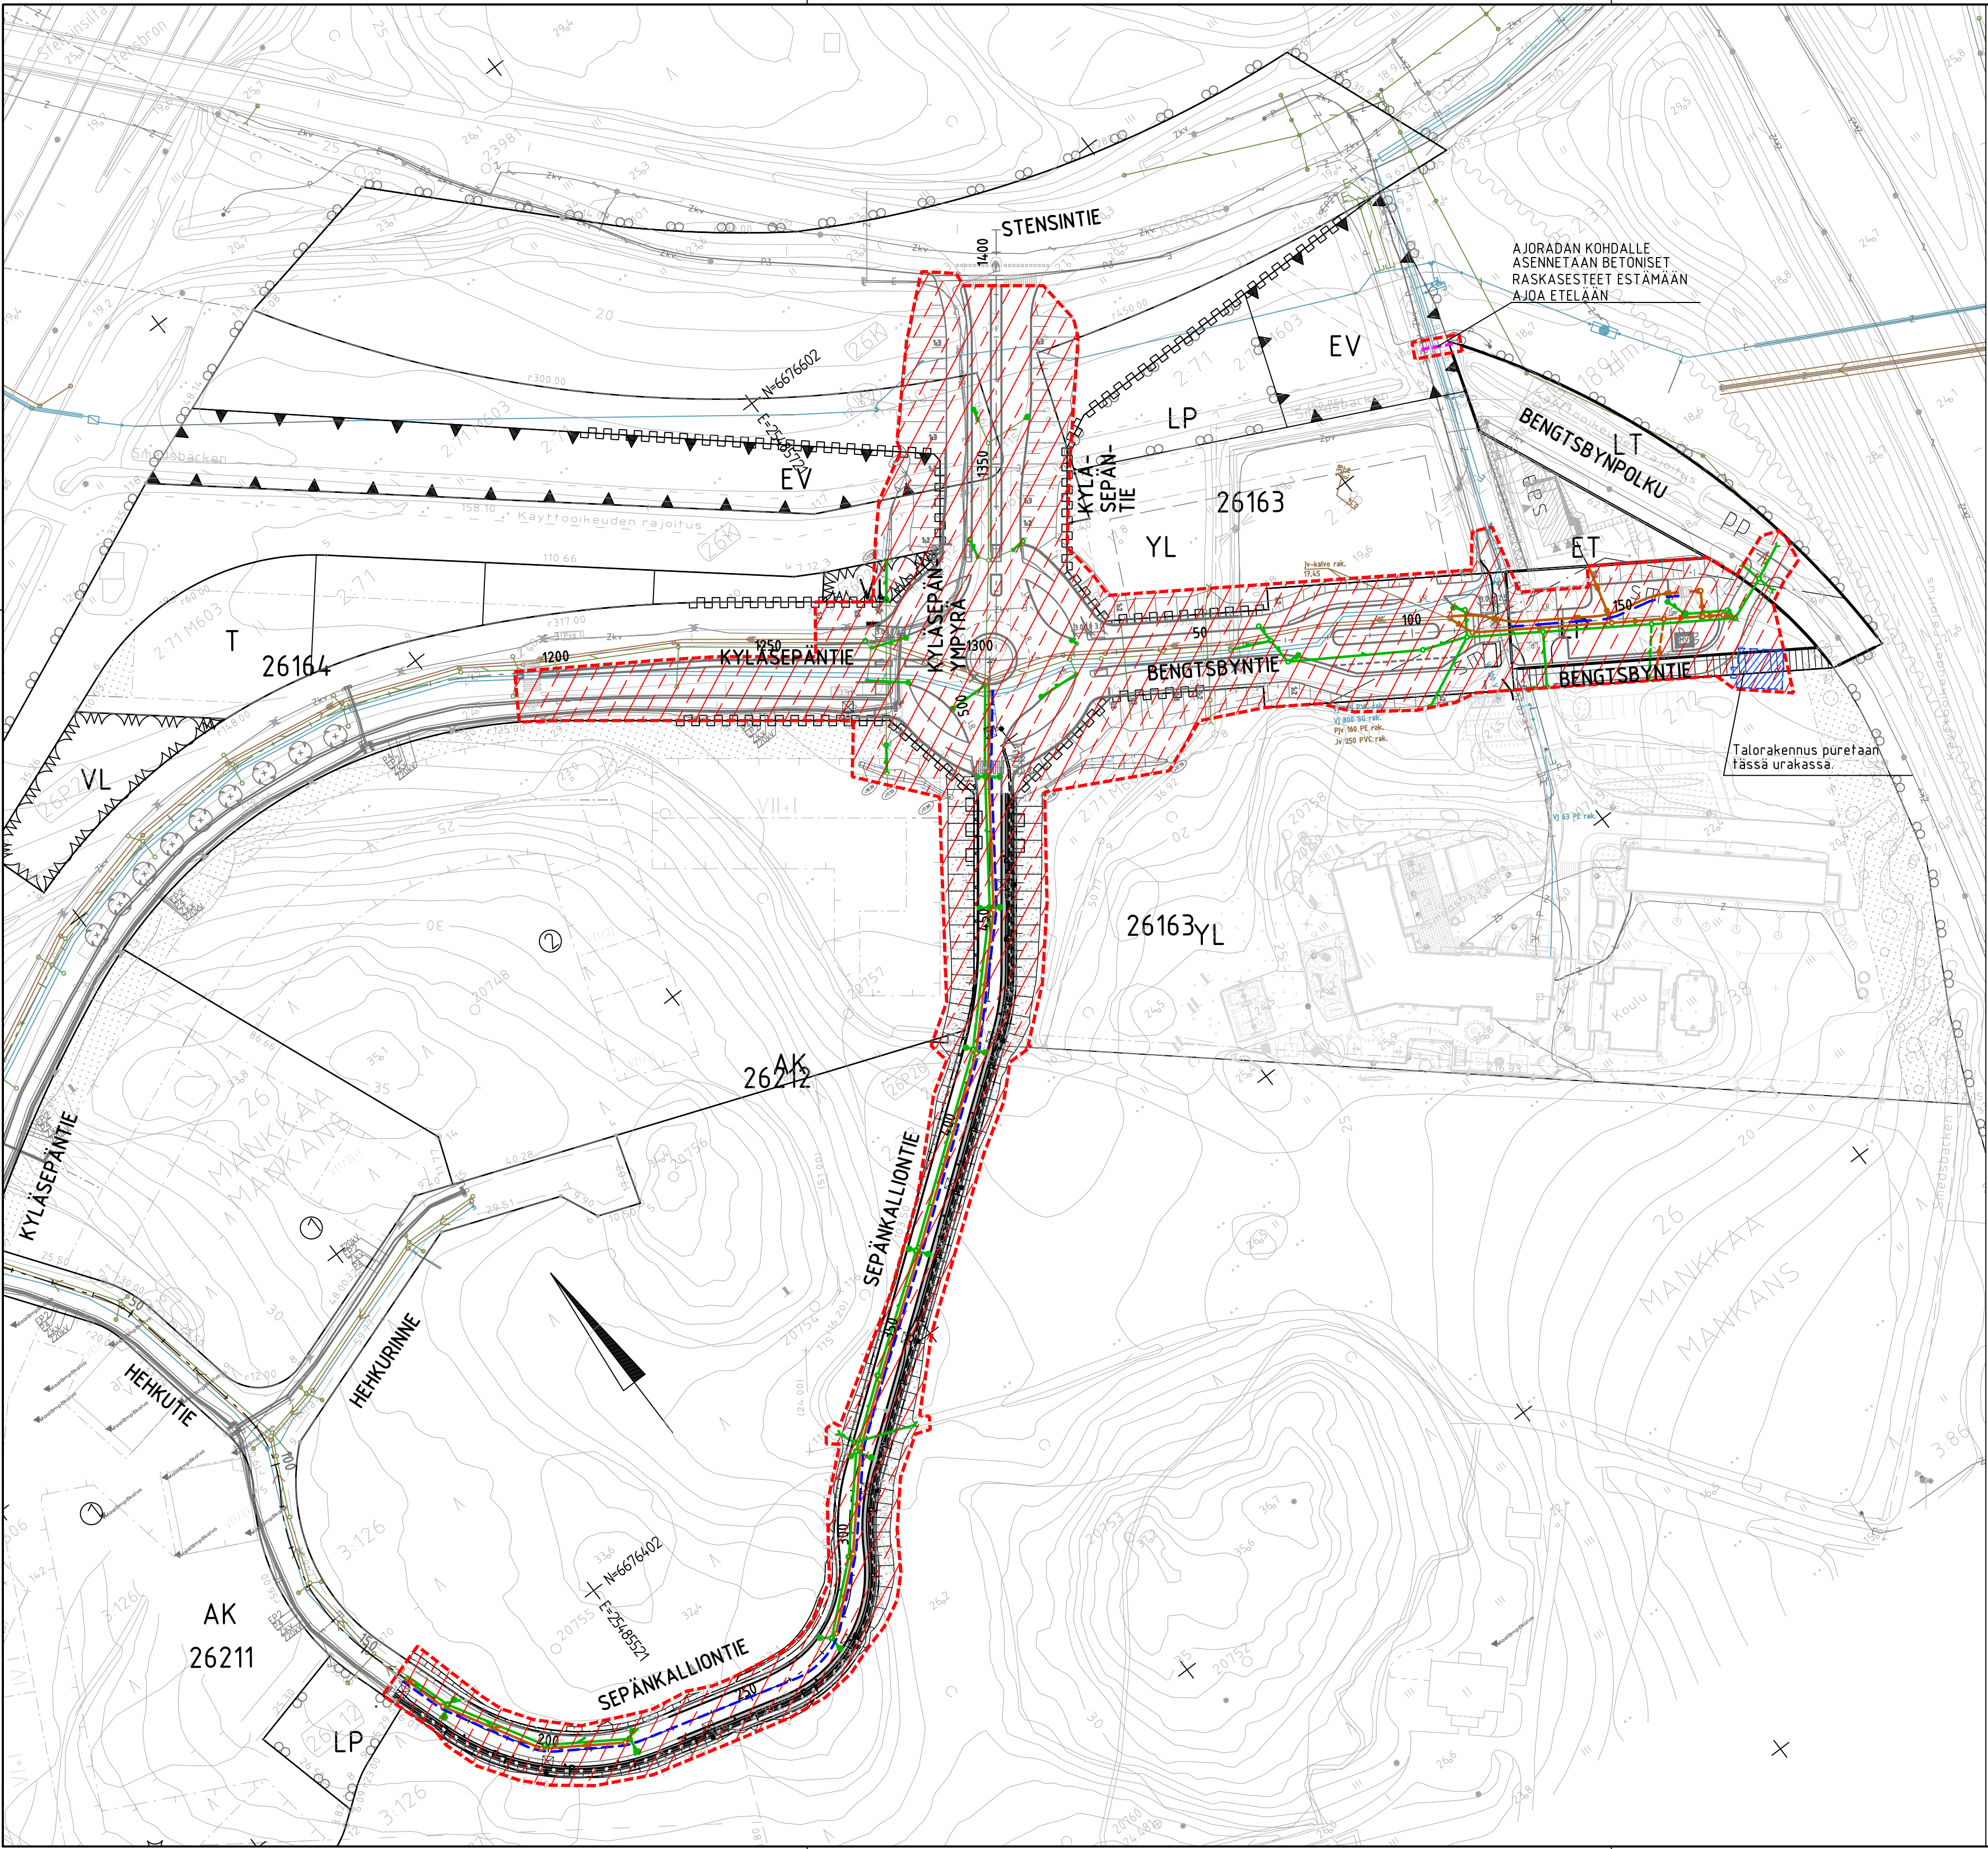


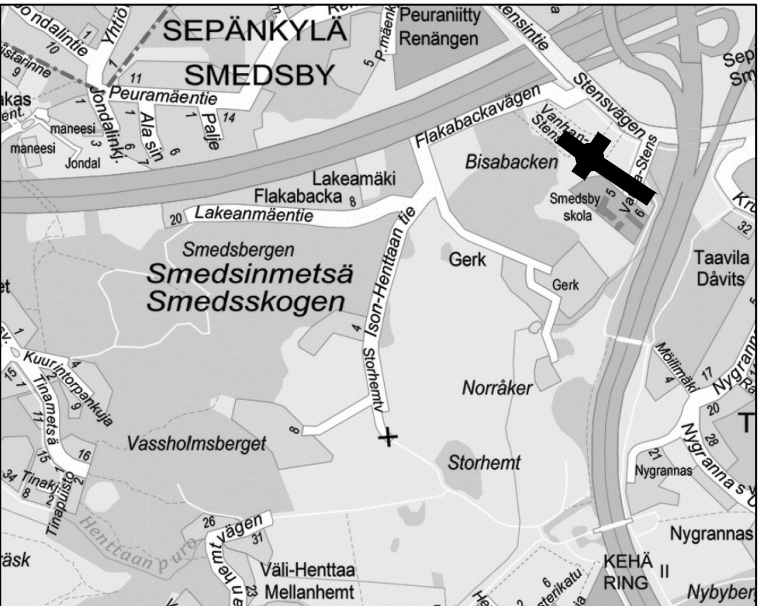

PIIRUSTUSMERKINNÄT

- Urakkaraja
- Urakka-alue
- Purettava talorakennus

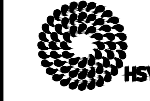

C	M	S	T/H
B	M	S	T/H
A	M	S	T/H
	ESPOON KAUPUNKI KAUPUNKITEKNIKAN KESKUS		ESBO STAD STADSTEKNIKCENTRALEN
ALUE	KAAVA SEPÄNKALLIO		KAUP.OSA 26 MANKKAA
NIMI	SEPÄNKALLIONTIE PLV 160-510 1. RAKENNUSVAIHE; SEKÄ BENGTSBYNTIEN JA KYLÄSEPÄNTIE PLV 1300-1390 2. RAKENNUSVAIHE		PIIRI: SUUNN. TARK. HYV. PPK TELA KLEHTI CATTYY KAAVA 1:1000 KOORD. JÄRJ. ETRS-GK25 KORKEUSJÄRJ. N2000
AIHE PIIR. LAJI	KATU URAKKARAJAPIIRUSTUS		6367/900
	HSY:n vesihuolto PL 100 00066 HSY p.1091 15611	NRO	HYV. TARK. HYV. TARK.
GT	GEOTEKNIIKA- YKSIKÖ	KONS.	RAMBOLL 31.3.2025
SUUNN.			Jaakko Mustajärvi, Elias Räsänen
TARK.			Simo Koivuniemi